


Схема раздела земельного участка с кадастровым номером 50:03:0030280:2347, расположенного по адресу: Московская область, р-н Клинский, АОЗТ "Слободской", участок расположен в 520 м на север от ориентира, расположенного за пределами участка, адрес ориентира: М.О., Клинский район, с/пос. Воронинское, д.Борки, уч.49

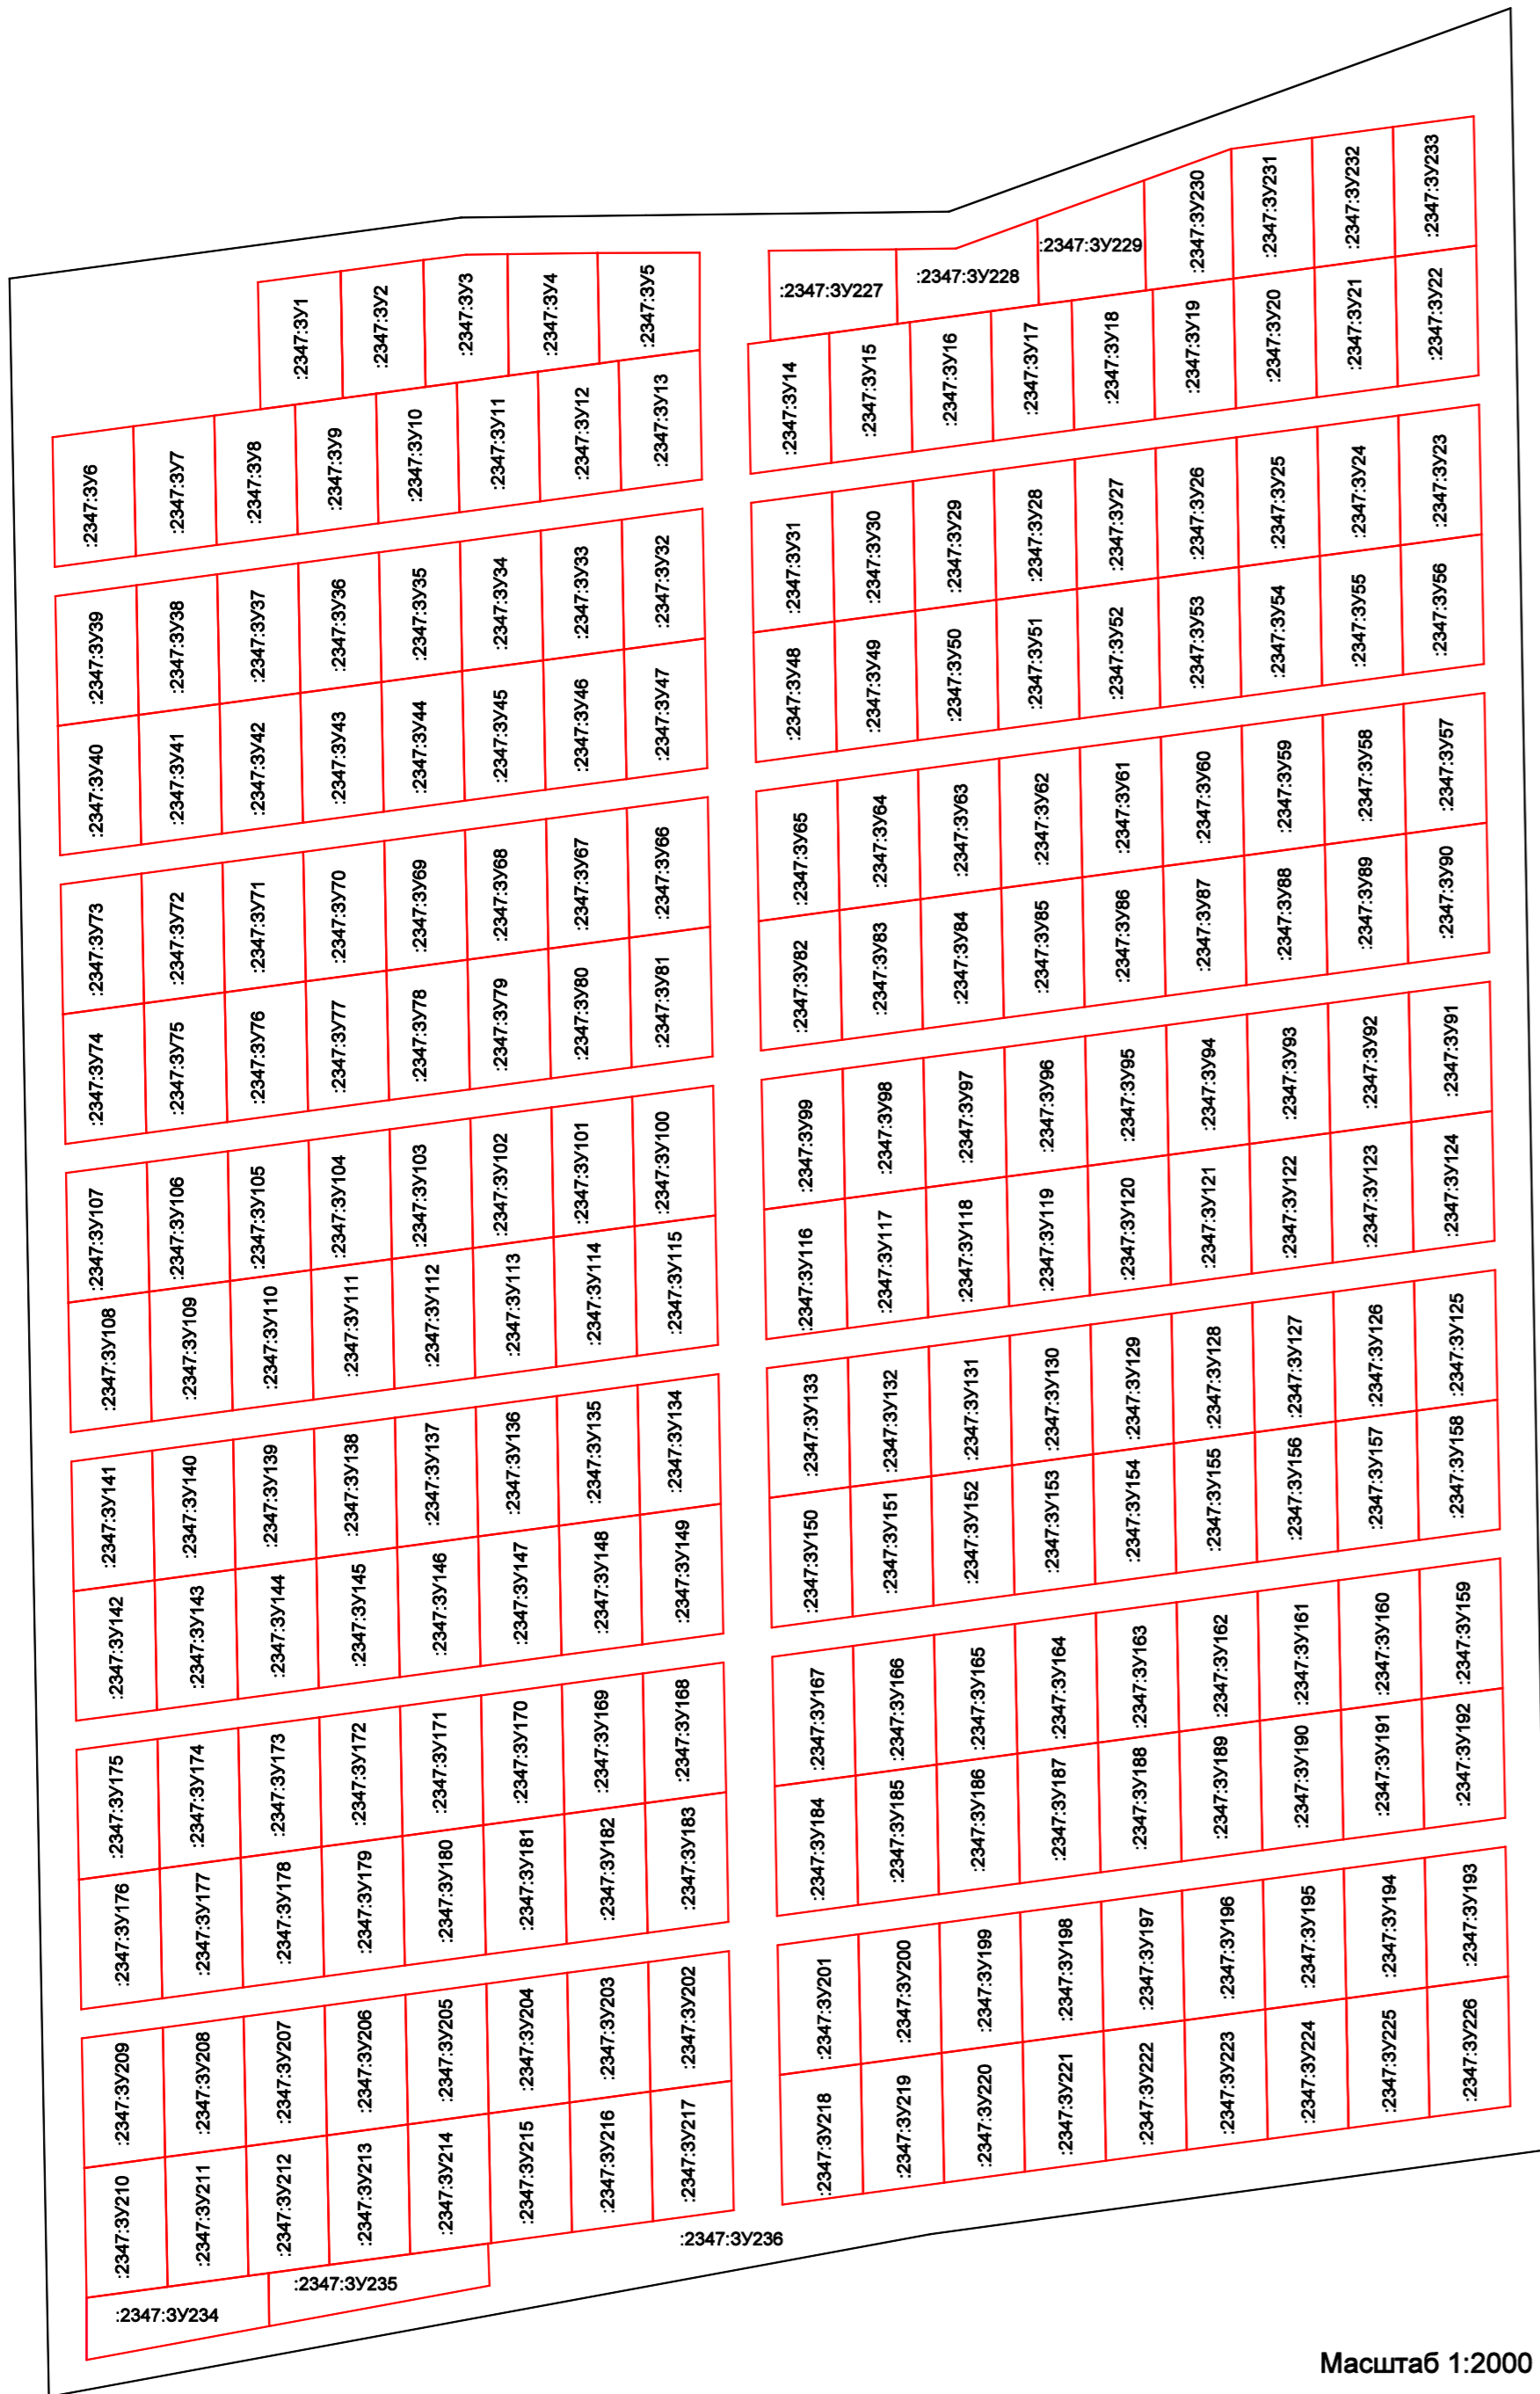

Масштаб 1:2000

Утверждена
 (наименование документа об утверждении, включая наименования
 органов государственной власти или органов местного
 самоуправления, принявших решение об утверждении схемы
 или подписавших соглашение о перераспределении земельных участков)
 от _____ № _____

Характеристика исходного земельного участка:

Кадастровый номер: 50:03:0030280:2347
 Местоположение: Московская область, Клинский район, АОЗТ "Слободской", участок расположен в 520 м на север от ориентира, расположенного за пределами участка, адрес ориентира: М.О., Клинский район, с/пос. Воронинское, д.Борки, уч.49
 Площадь: 297788 кв.м.
 Категория земель: Земли сельскохозяйственного назначения
 Разрешенное использование: ведение садоводства

Характеристика вновь образуемых земельных участков:

Кадастровый номер: :2347:3Y1 - :2347:3Y235
 Местоположение: _____
 Площадь участков: по 1000 кв.м.
 Категория земель: Земли сельскохозяйственного назначения
 Разрешенное использование: ведение садоводства
 Кадастровый номер: :2347:3Y236
 Местоположение: _____
 Площадь участка: 62788 кв.м.
 Категория земель: Земли сельскохозяйственного назначения
 Разрешенное использование: ведение садоводства

Условные обозначения:
 — - вновь образования часть границы, сведения о которой достаточны для определения её местоположения
 — - существующая часть границы, имеющиеся в ЕГРН сведения о которой достаточны для определения её местоположения
 :2347:3Y1 - обозначение вновь образуемого земельного участка

ООО "ГБТИ МОСТЕХИНВЕНТАРИЗАЦИЯ"			
Лист 1	Схема раздела земельного участка		
Листов 1	Исполнитель	Фамилия И.О.	Подпись
дата	Кад.инженер		