

ГРАФИЧЕСКОЕ ОПИСАНИЕ

местоположения границ населенных пунктов, территориальных зон, особо охраняемых природных территорий, зон с особыми условиями использования территории

Сведения о границах территории, в отношении которой устанавливается публичный сервитут для строительства, реконструкции, эксплуатации, капитального ремонта линейного объекта: "Реконструкция участка ЦО/ГВС по адресу: г.о. Химки, мкр. Сходня, Первомайский туп., д. 2 - Первомайский туп., д. 2а"

(наименование объекта, местоположение границ которого описано (далее - объект))

Раздел 1

Сведения об объекте

№ п/п	Характеристики объекта	Описание характеристик
1	2	3
1.	Местоположение объекта	Московская область, городской округ Химки, мкр. Сходня, Первомайский туп., д. 2, д. 2а
2.	Площадь объекта +/- величина погрешности определения площади (P +/- Дельта P)	306,5 м ²
3.	Иные характеристики объекта	-

Раздел 2


Сведения о местоположении границ объекта

1. Система координат МСК-50, зона 2

2. Сведения о характерных точках границ объекта

Обозначение характерных точек границ	Координаты, м		Метод определения координат характерной точки	Средняя квадратическая погрешность положения характерной точки (M _t), м	Описание обозначения точки на местности (при наличии)
	X	Y			
1	2	3	4	5	6
н1	491282.839	2176342.251	Аналитический метод	0.1	-
н2	491281.289	2176345.947	Аналитический метод	0.1	-
н3	491247.629	2176331.683	Аналитический метод	0.1	-
н4	491249.216	2176327.938	Аналитический метод	0.1	-
н5	491250.595	2176328.512	Аналитический метод	0.1	-
н6	491253.410	2176321.789	Аналитический метод	0.1	-
н7	491270.338	2176328.653	Аналитический метод	0.1	-
н8	491268.254	2176334.347	Аналитический метод	0.1	-
н9	491280.821	2176339.827	Аналитический метод	0.1	-
н10	491280.794	2176339.895	Аналитический метод	0.1	-
н11	491281.411	2176341.648	Аналитический метод	0.1	-

Схема расположения границ публичного сервитута

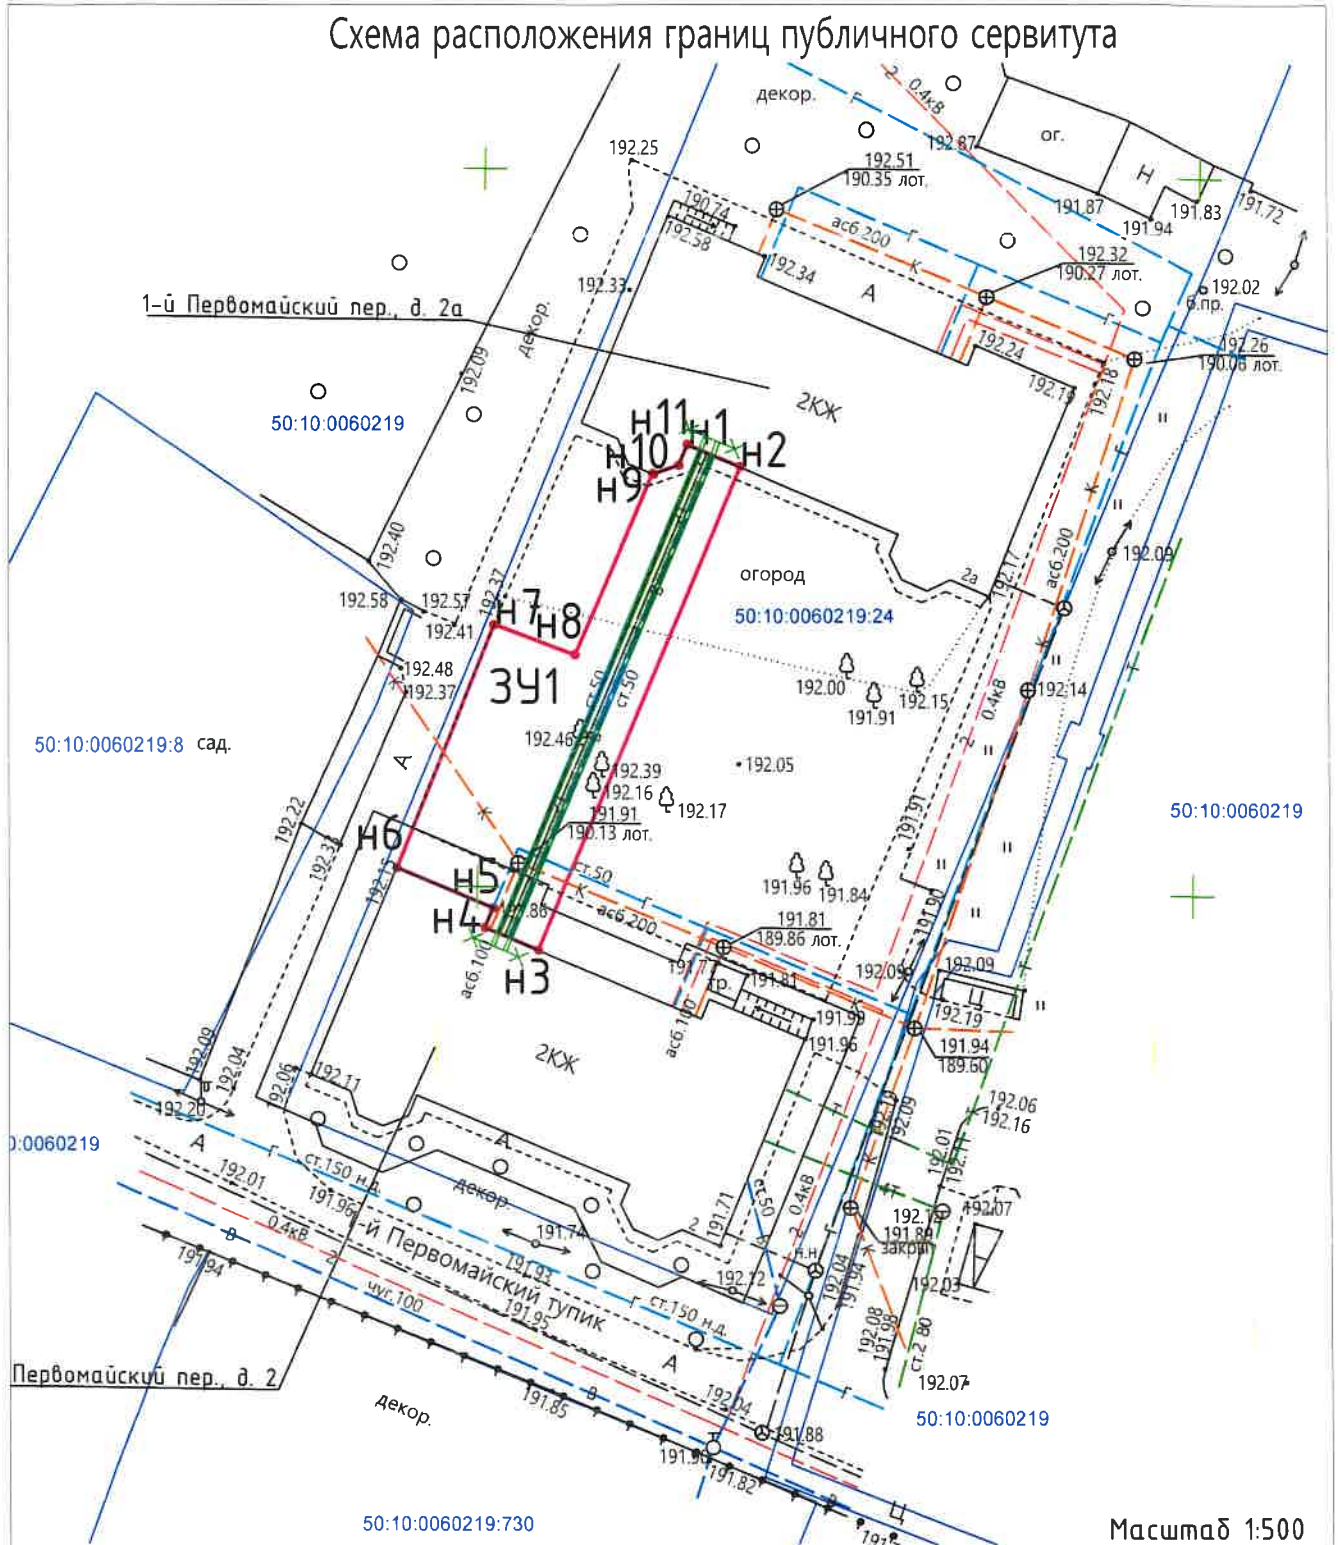

Масштаб 1:500

Условные обозначения:

- Характерная точка границы, сведения о которой позволяют однозначно определить ее местоположение на местности
- H1** Обозначение новой характерной точки
- Граница земельного участка
- 50:10:0060111:458 Обозначение земельного участка
- Картографическая основа
- Образованная часть границы, имеющиеся сведения о которой достаточны для определения ее местоположения
- ▨ Граница полосы отвода на период строительства теплосети

- Инженерные сети:
- Проектируемая теплосеть
 - Теплосеть
 - Водопровод
 - Канализация хозяйств-бытовая
 - Канализация ливневая
 - Канализация дренажная
 - Газопровод
 - Кабели связи
 - Электрические кабели
 - Проекция воздушных ЛЭП

Заявитель:
Начальник управления капитального
строительства ООО "ТСК Мосэнерго"

Е.С. Банщиков

