


АО «РОСЖЕЛДОРПРОЕКТ»

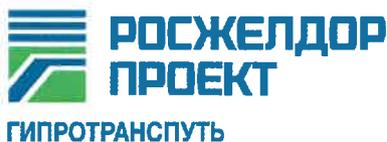

Институт по проектированию инженерных сооружений и промышленных предприятий путевого хозяйства и геологическим изысканиям «Гипротранспуть» - филиал АО «Росжелдорпроект»

Регистрационный номер от 10.08.2009г. №5
в реестре членов саморегулируемой организации СРО-И-023-14012010

Заказчик ДКРС ОАО «РЖД»

Строительство дополнительных V и VI путей на участке Москва – Алабушево под специализированное пассажирское сообщение

Код ИП 001.2020.10004996 «Строительство дополнительных V и VI путей на участке Москва – Алабушево под специализированное пассажирское сообщение»

ПРОЕКТ МЕЖЕВАНИЯ ТЕРРИТОРИИ ОБЪЕКТА

Этап 2. "Строительство дополнительных V и VI путей под специализированное пассажирское движение на участке ст. Крюково (искл.) – ст. Сходня (искл.)"

Раздел 1. Проект межевания территории. Графическая часть.

984-02-1420-ПМ.1

АО «РОСЖЕЛДОРПРОЕКТ»



Институт по проектированию инженерных сооружений и промышленных предприятий путевого хозяйства и геологическим изысканиям «Гипротранспуть» - филиал АО «Росжелдорпроект»

Регистрационный номер от 10.08.2009г. №5
в реестре членов саморегулируемой организации СРО-И-023-14012010

Заказчик ДКРС ОАО «РЖД»

Строительство дополнительных V и VI путей на участке Москва – Алабушево под специализированное пассажирское сообщение

Код ИП 001.2020.10004996 «Строительство дополнительных V и VI путей на участке Москва – Алабушево под специализированное пассажирское сообщение»

ПРОЕКТ МЕЖЕВАНИЯ ТЕРРИТОРИИ ОБЪЕКТА

Этап 2. "Строительство дополнительных V и VI путей под специализированное пассажирское движение на участке ст. Крюково (искл.) – ст. Сходня (искл.)"

Раздел 1. Проект межевания территории. Графическая часть.

984-02-1420-ПМ.1

Заместитель директора
по проектированию высокоскоростных магистралей



В.М. Прохоров

Главный инженер проекта

Д.А. Фомичёв

2021

Ив. № подл.	Подпись, дата	Взам. инв. №

Заказчик: «Гипротранспуть» - филиал АО «Росжелдорпроект»

**Строительство дополнительных V и VI путей на участке Москва –
Алабушево под специализированное пассажирское сообщение****Код ИП 001.2020.10004996 «Строительство дополнительных V и VI путей на
участке Москва – Алабушево под специализированное пассажирское
сообщение»****ПРОЕКТ МЕЖЕВАНИЯ ТЕРРИТОРИИ ОБЪЕКТА****Этап 2. "Строительство дополнительных V и VI путей под специа-
лизированное пассажирское движение на участке ст. Крюково
(искл.) – ст. Сходня (искл.)"****Раздел 1. Проект межевания территории. Графическая часть.****984-02-1420-ПМ.1**

Главный инженер



А.А. Щербаков

Начальник отдела планировки и межевания
территорий

А.В. Гундарев



Согласовано	
Начальник ТО	Виноградов С.В.
Взам. инв. №	
Подп. и дата	
Инв. № подл.	

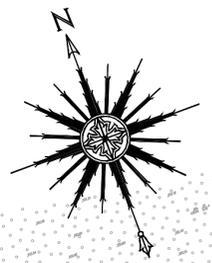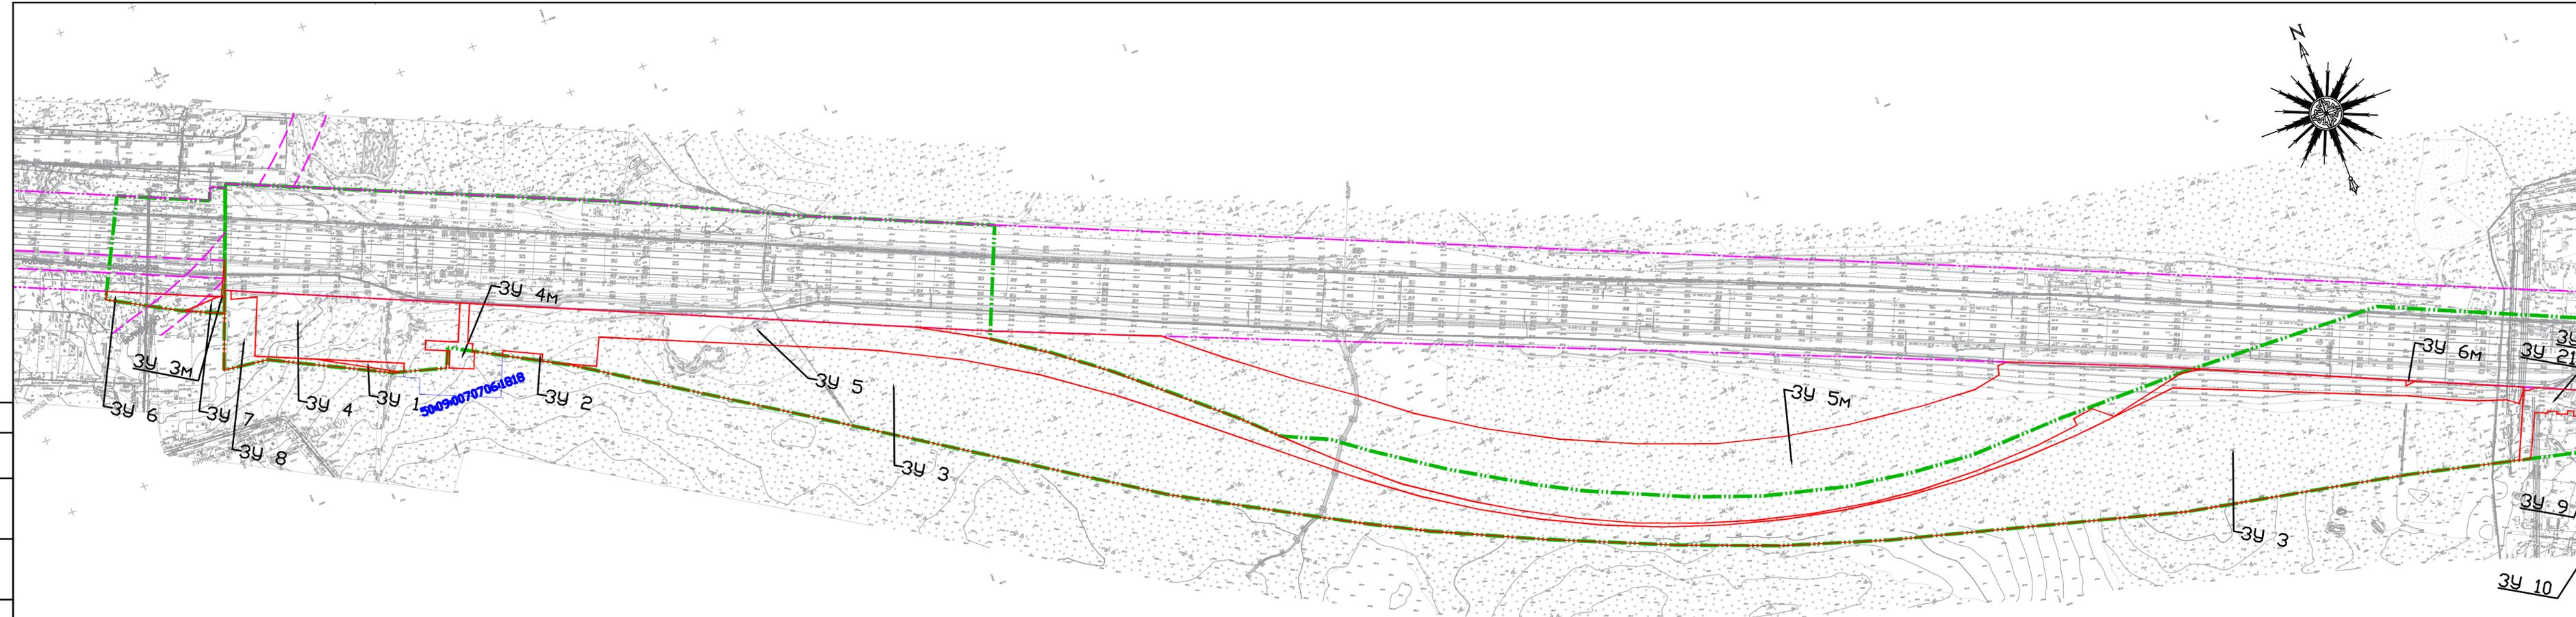

Условные обозначения:

Границы:

- образуемых земельных участков
- изменяемых земельных участков
- - - - - планируемого элемента планировочной структуры

Существующих элементов планировочной структуры:

- улично-дорожная сеть
- - - - - полоса отвода железных дорог

Номера:

- 3У 12 условный номер образуемого земельного участка
- 77:01:000000:3320 кадастровый номер изменяемого земельного участка

ПРИМЕЧАНИЕ:

1. Красные линии не отображены в связи с отсутствием необходимости их установления.
2. Линии отступа от красных линий не отображены в связи с их отсутствием.

Схема расположения листов




Изм.	Кол. уч.	Лист	№ док.	Подп.	Дата	Документация по планировке территории (проект планировки территории и проект межевания территории) для размещения объекта «Строительство дополнительных V и VI путей на участке Москва - Алабьева под специализированное пассажирское сообщение»			
Разработал						Этап 2 «Строительство дополнительных V и VI путей под специализированное пассажирское движение на участке ст. Крюково (искл.) - ст. Сходня (искл.)»			
Проверил						Раздел 1 "Проект межевания территории". Графическая часть М 1:2000 Чертеж межевания территории	Стация	Лист	Листов
							ПМТ	1	2



Формат А4х5

Сегментация
Взаг. таб. №
Лист и дата
Имя и подпись

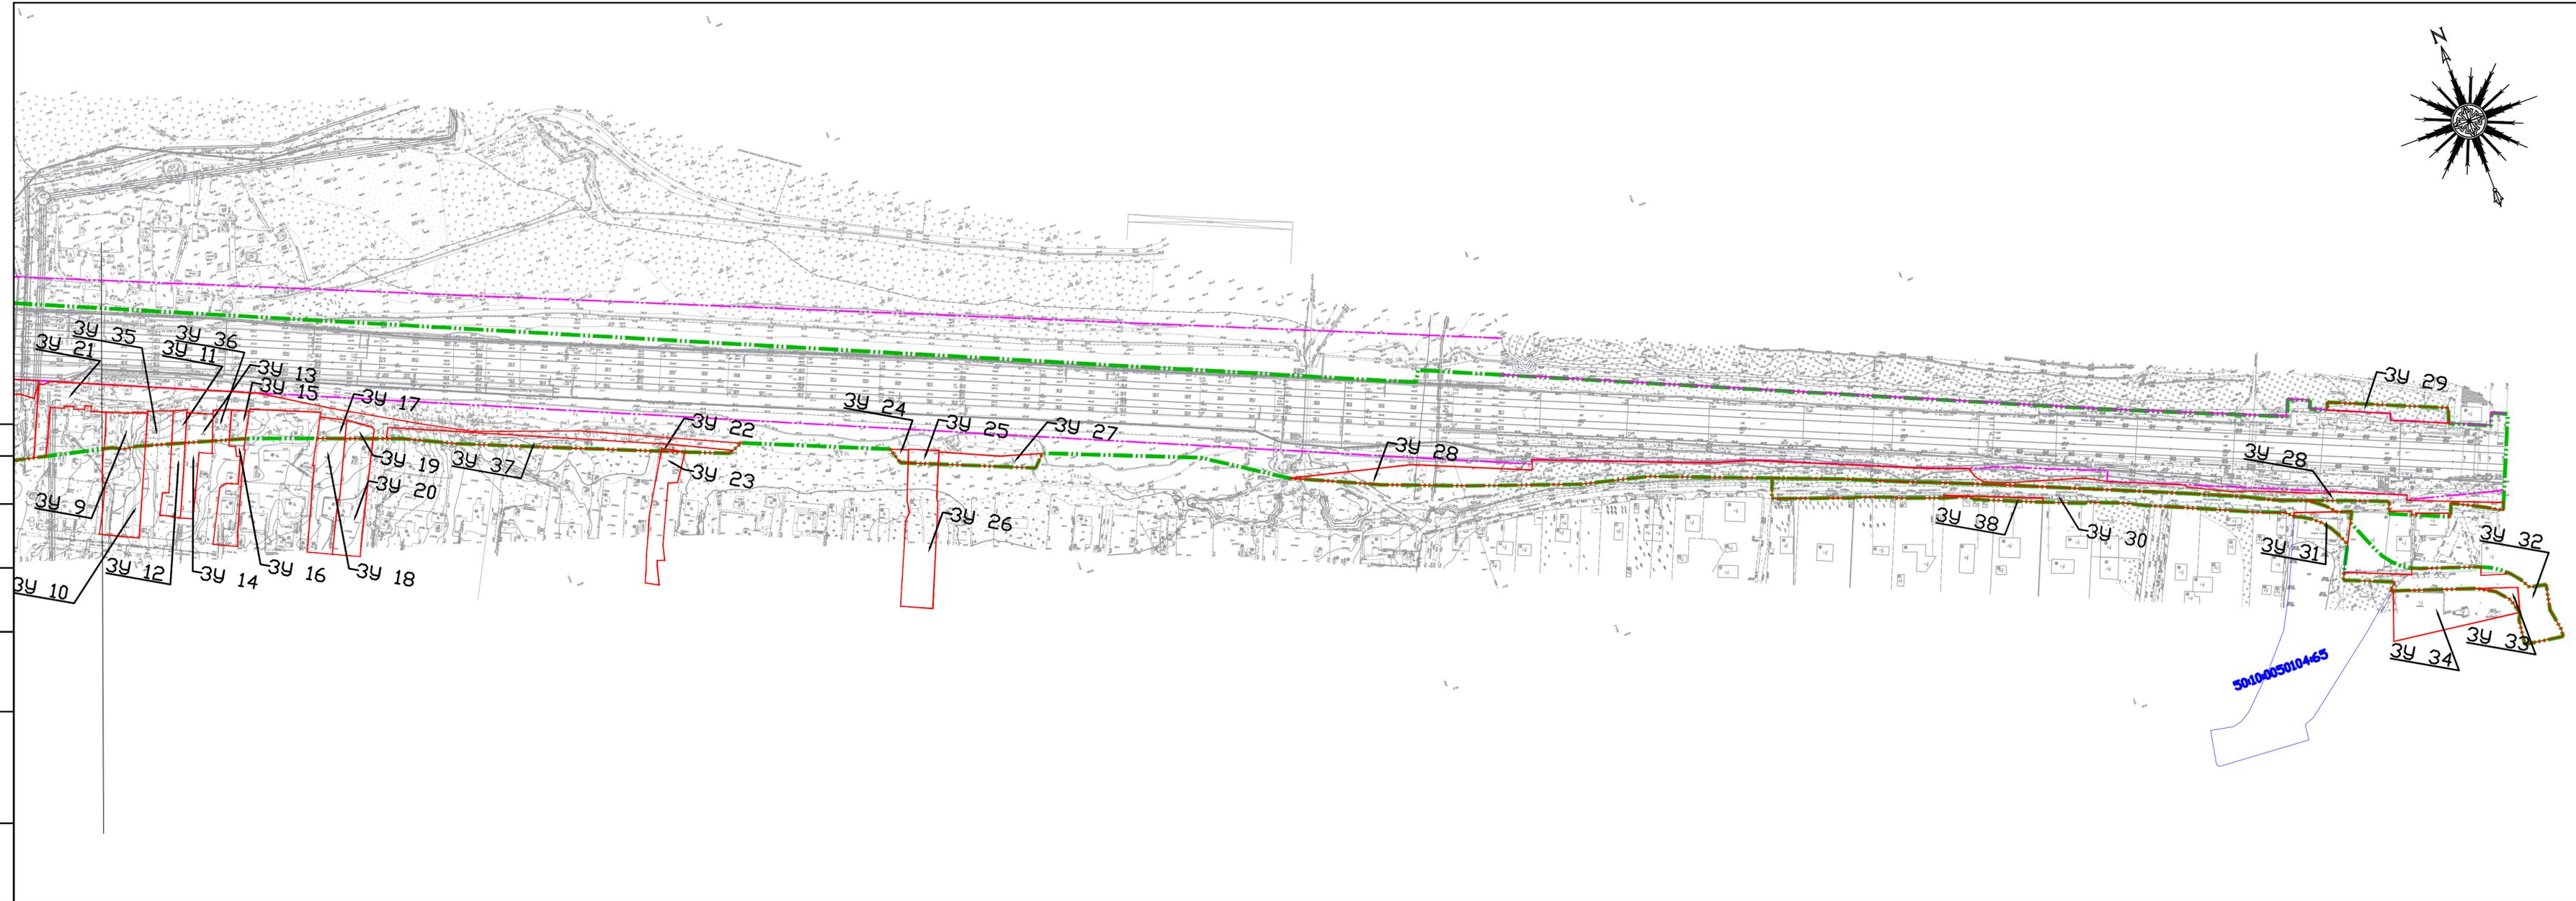

Условные обозначения:

Границы:

— образуемых земельных участков

— изменяемых земельных участков

- - - планируемого элемента планировочной структуры

Существующих элементов планировочной структуры:

— улично-дорожная сеть

- - - полоса отвода железных дорог

Номера:

3У 12 условный номер образуемого земельного участка

77:01:000000:3320 кадастровый номер изменяемого земельного участка

ПРИМЕЧАНИЕ:

1. Красные линии не отображены в связи с отсутствием необходимости их установления.
2. Линии отступа от красных линий не отображены в связи с их отсутствием.

Схема расположения листов



Документация по планировке территории (проект планировки территории и проект межевания территории) для размещения объекта «Строительство дополнительных V и VI путей на участке Москва – Алабьева под специализированное пассажирское сообщение» Этап 2 «Строительство дополнительных V и VI путей под специализированное пассажирское движение на участке ст. Крюково (искл.) – ст. Сходня (искл.)»					
Изм.	Кол. уч.	Лист	№ док.	Подп.	Дата
Разработал	Мельников В.А.				
Проверил	Ершова Н.В.				
Раздел 1 "Проект межевания территории" Графическая часть М 1:2000 Чертеж межевания территории					
Стация	Лист	Листов			
ПМТ	2	2			
Формат А4х5					

Сегментация
 Базис, таб. №
 План и дата
 Мас. 1:1000

