

**Описание местоположения границ публичного сервитута  
В целях размещения и эксплуатации объектов электросетевого хозяйства местного значения-  
нежилое здание с кадастровым номером 50:10:0010305:4198**

**Местоположение границ** *Московская обл., г.о. Химки, г. Химки, ул. Чернышевского, д. 1, стр. 3*

**Система координат** *МСК-50, зона 2*


**Площадь объекта** *78 кв.м*

**Перечень характерных точек**

Обозначение характерных точек границ	Координаты, м		Метод определения координат характерной точки	Средняя квадратическая погрешность положения характерной точки (M <sub>t</sub> ), м	Описание обозначения точки на местности (при наличии)
	X	Y			
<b>1</b>	<b>2</b>	<b>3</b>	<b>4</b>	<b>5</b>	<b>6</b>
1	485870,49	2185893,95	Геодезический метод	0,10	-
2	485868,73	2185904,50	Геодезический метод	0,10	-
3	485860,35	2185903,10	Геодезический метод	0,10	-
4	485861,67	2185895,21	Геодезический метод	0,10	-
5	485866,35	2185895,99	Геодезический метод	0,10	-
6	485866,79	2185893,33	Геодезический метод	0,10	-
1	485870,49	2185893,95	Геодезический метод	0,10	-

# Графическое описание местоположения границ публичного сервитута

В целях размещения и эксплуатации объектов электросетевого хозяйства местного значения - нежилое здание с кадастровым номером 50:10:0010305:4198

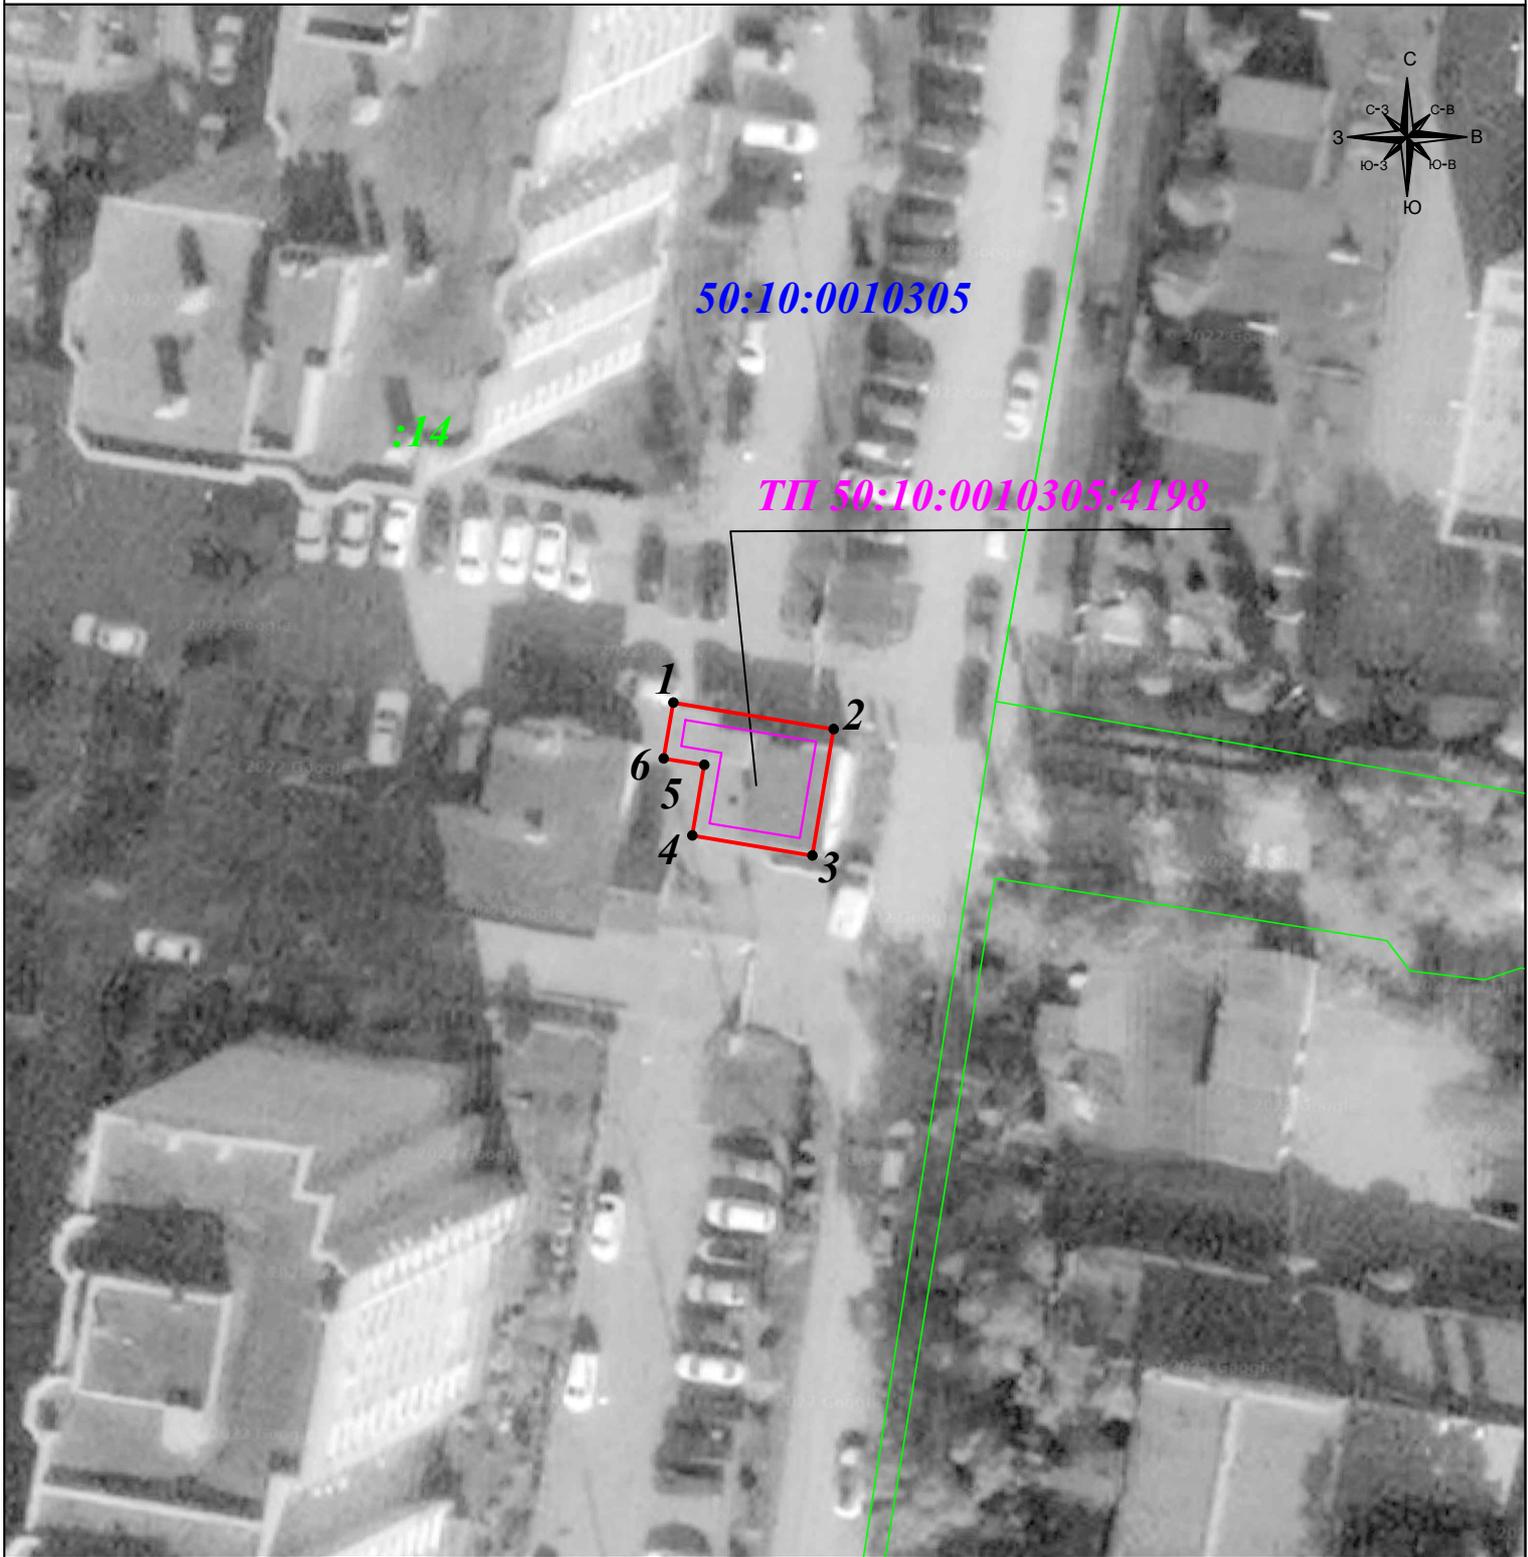

Масштаб 1: 500

## Условные обозначения:

- - вновь образуемая граница публичного сервитута, сведения о которой достаточны для определения ее местоположения
- - граница земельного участка
- - граница кадастрового квартала
- - объект электросетевого хозяйства в отношении которого устанавливается сервитут
- 1 - характерная точка границы зоны публичного сервитута
- :11 - номер земельного участка
- 76:23:021502 - номер кадастрового квартала
- :128 - номер объекта электросетевого хозяйства в отношении которого устанавливается сервитут