

Утверждена
 постановлением Администрации
 городского округа Химки Московской области
 от 25.08.2022 № 899

Схема границ сервитута на кадастровом плане территории


Условный номер сервитута _____ - _____

Площадь сервитута _____ 101 _____ кв.м.

Обозначение характерных точек границ	Координаты, м		Обозначение характерных точек границ	Координаты, м		Обозначение характерных точек границ	Координаты, м	
	X	Y		X	Y		X	Y
1	2	3	1	2	3	1	2	3
1	494839,43	2184493,27	3	494776,36	2184506,63	5	494805,33	2184500,66
2	494839,95	2184496,26	4	494779,83	2184505,35	1	494839,43	2184493,27

Система координат МСК-50 зона 2

Масштаб 1:500

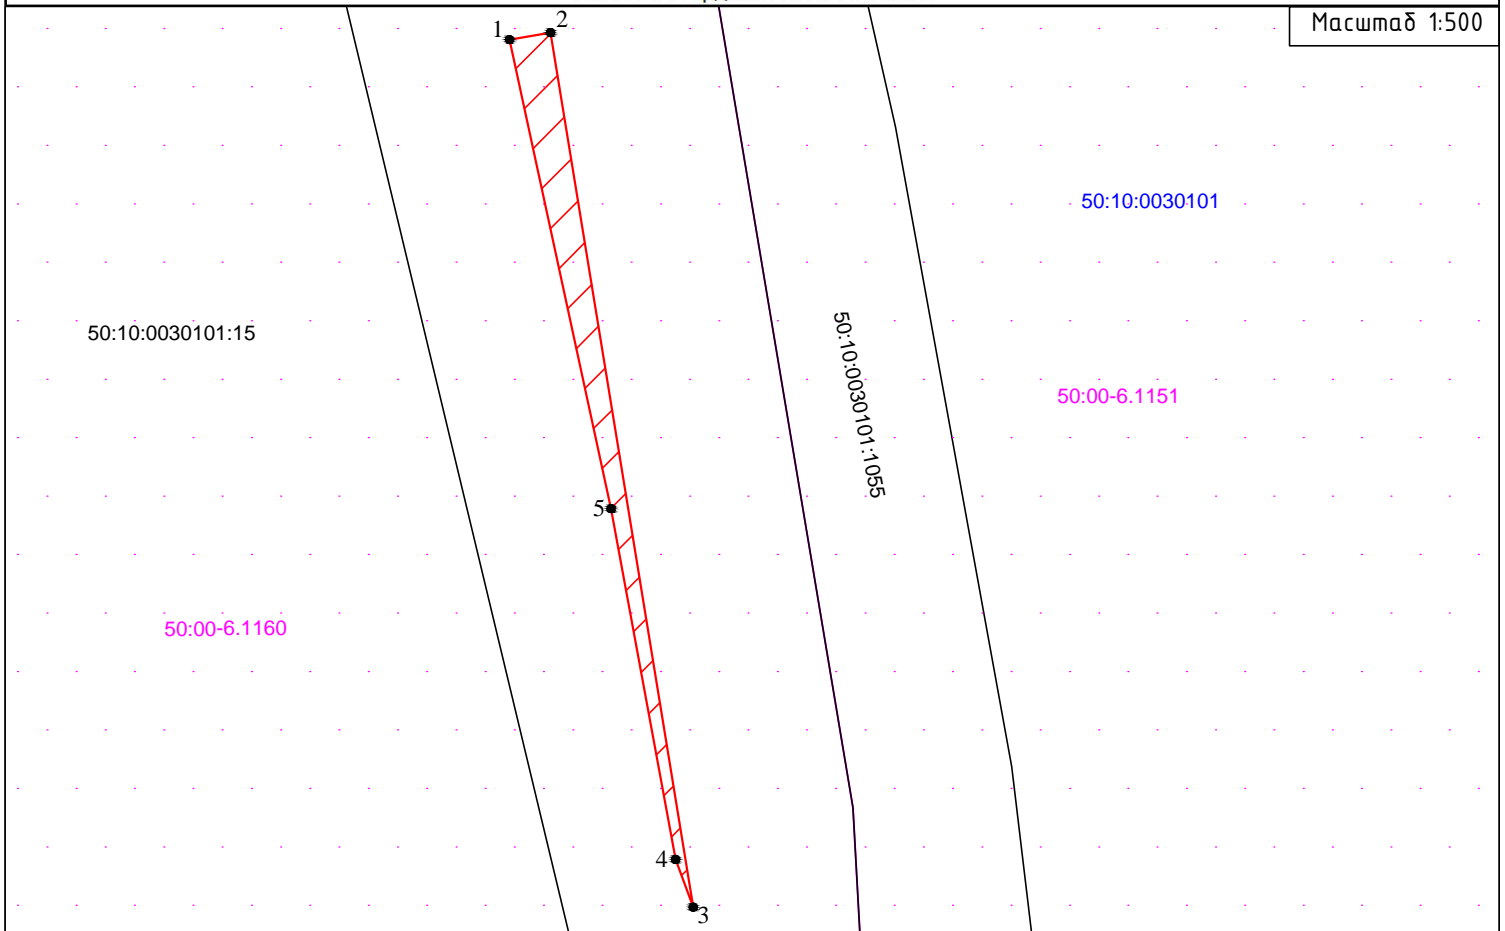

Условные обозначения:



- обозначение образуемого сервитута



- обозначение границы земельного участка, сведения о которой содержатся в Едином государственном реестре недвижимости

50:10:0030101

- обозначение номера кадастрового квартала

50:10:0030101:1055

- обозначение кадастрового номера земельного участка, сведения о котором содержатся в Едином государственном реестре недвижимости



- обозначение характерной точки границы, сведения о которой позволяют однозначно определить ее положение на местности

50:00-6.1160

- обозначение зоны с особыми условиями использования территории