

ОПИСАНИЕ МЕСТОПОЛОЖЕНИЯ ГРАНИЦ

Публичный сервитут для использования земель и земельных участков в целях эксплуатации линейного объекта системы газоснабжения федерального значения: "Магистральный газопровод-отвод к КРП-13 и его неотъемлемых технологических частей"

(наименование объекта, местоположение границ которого описано (далее - объект))

Раздел 1

Сведения об объекте

| № п/п | Характеристики объекта | Описание характеристик |
|-------|---|--|
| 1 | 2 | 3 |
| 1 | Местоположение объекта | Московская область, Солнечногорск городской округ, Московская область, Химки городской округ |
| 2 | Площадь объекта ± величина погрешности определения площади ($P \pm \Delta P$) | 1 142 818 м ² ± 374 м ² |
| 3 | Иные характеристики объекта | Публичный сервитут для использования земель и земельных участков в целях эксплуатации линейного объекта системы газоснабжения федерального значения: "Магистральный газопровод-отвод к КРП-13 и его неотъемлемых технологических частей" в соответствии с п. 3 ст. 3.6 Федерального закона от 25 октября 2001 г. № 137-ФЗ «О введении в действие Земельного кодекса Российской Федерации» Срок публичного сервитута 49 лет. Обладатель публичного сервитута: Публичное акционерное общество «Газпром», ИНН 7736050003, ОГРН 1027700070518, почтовый адрес: БОКС № 1255, Санкт-Петербург, 200961, адрес электронной почты: gazprom@gazprom.ru, тел: 8 (812) 413-74-44 |

Раздел 2

Сведения о местоположении границ объекта

| 1. Система координат МСК-50, зона 1 | | | | | |
|--|---------------|--------------|---|---|--|
| 2. Сведения о характерных точках границ объекта | | | | | |
| Обозначение характерных точек границ | Координаты, м | | Метод определения координат характерной точки | Средняя квадратическая погрешность положения характерной точки (Mt), м | Описание обозначения точки на местности (при наличии) |
| | X | Y | | | |
| 1 | 2 | 3 | 4 | 5 | 6 |
| Контур 1 | | | | | |
| 1 | 504 214,55 | 1 353 846,96 | Аналитический метод | 0,10 | - |
| 2 | 504 215,22 | 1 353 862,39 | | 0,10 | |
| 3 | 504 206,69 | 1 353 875,28 | | 0,10 | |
| 4 | 504 195,41 | 1 353 880,34 | | 0,10 | |
| 5 | 504 182,81 | 1 353 882,32 | | 0,10 | |
| 6 | 504 167,92 | 1 353 878,19 | | 0,10 | |
| 7 | 504 160,95 | 1 353 871,51 | | 0,10 | |
| 8 | 504 142,91 | 1 353 878,62 | | 0,10 | |
| 9 | 504 040,36 | 1 353 933,75 | | 0,10 | |
| 10 | 504 011,46 | 1 353 955,66 | | 0,10 | |
| 11 | 503 973,80 | 1 353 994,53 | | 0,10 | |
| 12 | 503 941,14 | 1 354 020,86 | | 0,10 | |
| 13 | 503 680,55 | 1 354 171,58 | | 0,10 | |
| 14 | 503 672,53 | 1 354 175,21 | | 0,10 | |
| 15 | 503 571,98 | 1 354 201,91 | | 0,10 | |
| 16 | 503 338,88 | 1 354 379,28 | | 0,10 | |
| 17 | 503 328,16 | 1 354 383,90 | | 0,10 | |
| 18 | 503 269,43 | 1 354 394,05 | | 0,10 | |
| 19 | 503 060,42 | 1 354 582,30 | | 0,10 | |
| 20 | 503 033,47 | 1 354 602,17 | | 0,10 | |
| 21 | 502 720,37 | 1 354 762,39 | | 0,10 | |
| 22 | 502 697,55 | 1 354 775,06 | | 0,10 | |
| 23 | 502 685,59 | 1 354 786,49 | | 0,10 | |
| 24 | 502 667,51 | 1 354 847,81 | | 0,10 | |
| 25 | 502 664,00 | 1 354 855,31 | | 0,10 | |
| 26 | 502 646,97 | 1 354 879,30 | | 0,10 | |
| 27 | 502 632,31 | 1 354 893,80 | | 0,10 | |
| 28 | 502 626,95 | 1 354 897,06 | | 0,10 | |
| 29 | 502 355,25 | 1 355 007,52 | | 0,10 | |
| 30 | 502 224,24 | 1 355 061,03 | | 0,10 | |
| 31 | 502 068,32 | 1 355 134,37 | | 0,10 | |
| 32 | 501 971,22 | 1 355 188,26 | | 0,10 | |
| 33 | 501 911,46 | 1 355 231,51 | | 0,10 | |
| 34 | 501 885,60 | 1 355 266,80 | | 0,10 | |
| 35 | 501 763,14 | 1 355 558,82 | | 0,10 | |
| 36 | 501 759,75 | 1 355 564,61 | | 0,10 | |
| 37 | 501 412,80 | 1 355 998,68 | | 0,10 | |
| 38 | 501 380,73 | 1 356 028,18 | | 0,10 | |
| 39 | 501 370,39 | 1 356 033,84 | | 0,10 | |
| 40 | 501 145,77 | 1 356 092,02 | | 0,10 | |
| 41 | 500 978,20 | 1 356 122,13 | | 0,10 | |
| 42 | 500 852,94 | 1 356 137,89 | | 0,10 | |
| 43 | 500 761,29 | 1 356 140,41 | | 0,10 | |
| 44 | 500 561,00 | 1 356 135,26 | | 0,10 | |
| 45 | 500 547,42 | 1 356 135,62 | | 0,10 | |
| 46 | 500 537,35 | 1 356 139,29 | | 0,10 | |

Раздел 2

Сведения о местоположении границ объекта

| 1 | 2 | 3 | 4 | 5 | 6 |
|-----|------------|--------------|---------------------|------|---|
| 47 | 500 525,13 | 1 356 147,15 | | 0,10 | |
| 48 | 500 507,28 | 1 356 166,16 | | 0,10 | |
| 49 | 500 467,65 | 1 356 237,63 | | 0,10 | |
| 50 | 500 335,18 | 1 356 481,91 | | 0,10 | |
| 51 | 500 279,92 | 1 356 576,18 | | 0,10 | |
| 52 | 500 146,46 | 1 356 791,86 | | 0,10 | |
| 53 | 500 125,27 | 1 356 860,78 | | 0,10 | |
| 54 | 500 070,13 | 1 357 056,04 | | 0,10 | |
| 55 | 500 064,07 | 1 357 066,60 | | 0,10 | |
| 56 | 500 038,40 | 1 357 093,06 | | 0,10 | |
| 57 | 499 982,84 | 1 357 141,03 | | 0,10 | |
| 58 | 499 975,44 | 1 357 145,58 | | 0,10 | |
| 59 | 499 909,82 | 1 357 181,05 | | 0,10 | |
| 60 | 499 847,44 | 1 357 250,63 | | 0,10 | |
| 61 | 499 632,24 | 1 357 580,07 | | 0,10 | |
| 62 | 499 500,84 | 1 357 798,27 | | 0,10 | |
| 63 | 499 493,33 | 1 357 807,72 | | 0,10 | |
| 64 | 499 481,00 | 1 357 815,83 | | 0,10 | |
| 65 | 499 236,88 | 1 357 917,17 | | 0,10 | |
| 66 | 499 050,02 | 1 357 984,48 | | 0,10 | |
| 67 | 498 671,33 | 1 358 125,97 | | 0,10 | |
| 68 | 498 623,71 | 1 358 144,14 | | 0,10 | |
| 69 | 498 605,44 | 1 358 164,23 | | 0,10 | |
| 70 | 498 435,94 | 1 358 416,33 | | 0,10 | |
| 71 | 498 354,69 | 1 358 543,01 | | 0,10 | |
| 72 | 498 342,75 | 1 358 582,51 | | 0,10 | |
| 73 | 498 327,43 | 1 358 663,42 | | 0,10 | |
| 74 | 498 312,87 | 1 358 822,53 | Аналитический метод | 0,10 | - |
| 75 | 498 283,60 | 1 358 912,51 | | 0,10 | |
| 76 | 498 235,94 | 1 359 049,30 | | 0,10 | |
| 77 | 498 134,44 | 1 359 309,05 | | 0,10 | |
| 78 | 498 083,02 | 1 359 459,19 | | 0,10 | |
| 79 | 498 040,01 | 1 359 618,75 | | 0,10 | |
| 80 | 498 040,31 | 1 359 799,82 | | 0,10 | |
| 81 | 498 026,57 | 1 360 382,32 | | 0,10 | |
| 82 | 498 019,93 | 1 360 395,23 | | 0,10 | |
| 83 | 497 905,37 | 1 360 521,11 | | 0,10 | |
| 84 | 497 868,62 | 1 360 562,34 | | 0,10 | |
| 85 | 497 878,71 | 1 360 571,79 | | 0,10 | |
| 86 | 497 897,45 | 1 360 588,65 | | 0,10 | |
| 87 | 497 903,86 | 1 360 597,77 | | 0,10 | |
| 88 | 497 905,68 | 1 360 608,77 | | 0,10 | |
| 89 | 497 901,33 | 1 360 679,03 | | 0,10 | |
| 90 | 497 896,51 | 1 360 729,21 | | 0,10 | |
| 91 | 497 893,17 | 1 360 785,93 | | 0,10 | |
| 92 | 497 888,77 | 1 360 840,87 | | 0,10 | |
| 93 | 497 884,68 | 1 360 896,94 | | 0,10 | |
| 94 | 497 880,40 | 1 360 965,02 | | 0,10 | |
| 95 | 497 870,48 | 1 361 083,16 | | 0,10 | |
| 96 | 497 868,42 | 1 361 091,20 | | 0,10 | |
| 97 | 497 863,85 | 1 361 098,12 | | 0,10 | |
| 98 | 497 820,57 | 1 361 144,54 | | 0,10 | |
| 99 | 497 774,85 | 1 361 191,90 | | 0,10 | |
| 100 | 497 769,93 | 1 361 195,86 | | 0,10 | |
| 101 | 497 764,18 | 1 361 198,45 | | 0,10 | |

Раздел 2

Сведения о местоположении границ объекта

| 1 | 2 | 3 | 4 | 5 | 6 |
|----------|------------|--------------|---------------------|----------|----------|
| 102 | 497 688,87 | 1 361 221,48 | Аналитический метод | 0,10 | |
| 103 | 497 617,88 | 1 361 241,30 | | 0,10 | |
| 104 | 497 579,53 | 1 361 253,91 | | 0,10 | |
| 105 | 497 526,53 | 1 361 268,59 | | 0,10 | |
| 106 | 497 438,44 | 1 361 294,89 | | 0,10 | |
| 107 | 497 402,07 | 1 361 341,40 | | 0,10 | |
| 108 | 497 349,15 | 1 361 407,71 | | 0,10 | |
| 109 | 497 319,74 | 1 361 445,15 | | 0,10 | |
| 110 | 497 297,70 | 1 361 473,76 | | 0,10 | |
| 111 | 497 294,08 | 1 361 477,56 | | 0,10 | |
| 112 | 497 289,75 | 1 361 480,51 | | 0,10 | |
| 113 | 497 261,47 | 1 361 495,75 | | 0,10 | |
| 114 | 497 190,53 | 1 361 534,95 | | 0,10 | |
| 115 | 497 095,15 | 1 361 587,82 | | 0,10 | |
| 116 | 497 092,91 | 1 361 644,36 | | 0,10 | |
| 117 | 497 090,97 | 1 361 714,58 | | 0,10 | |
| 118 | 497 090,53 | 1 361 734,11 | | 0,10 | |
| 119 | 497 088,15 | 1 361 792,20 | | 0,10 | |
| 120 | 497 084,95 | 1 361 884,15 | | 0,10 | |
| 121 | 497 083,29 | 1 361 943,87 | | 0,10 | |
| 122 | 497 089,07 | 1 361 949,95 | | 0,10 | |
| 123 | 497 094,14 | 1 361 957,84 | | 0,10 | |
| 124 | 497 095,95 | 1 361 967,05 | | 0,10 | |
| 125 | 497 096,07 | 1 361 991,26 | | 0,10 | |
| 126 | 497 092,08 | 1 362 045,88 | | 0,10 | |
| 127 | 497 087,57 | 1 362 179,49 | | 0,10 | |
| 128 | 497 083,73 | 1 362 282,31 | | 0,10 | |
| 129 | 497 073,67 | 1 362 707,83 | | 0,10 | |
| 130 | 497 061,49 | 1 362 903,24 | | 0,10 | |
| 131 | 497 057,44 | 1 363 060,30 | | 0,10 | |
| 132 | 497 053,63 | 1 363 072,79 | | 0,10 | |
| 133 | 496 955,31 | 1 363 231,90 | | 0,10 | |
| 134 | 497 045,92 | 1 363 405,61 | | 0,10 | |
| 135 | 497 048,75 | 1 363 417,60 | | 0,10 | |
| 136 | 497 042,35 | 1 363 857,24 | | 0,10 | |
| 137 | 497 029,38 | 1 364 440,02 | | 0,10 | |
| 138 | 497 025,47 | 1 364 452,63 | 0,10 | | |
| 139 | 497 012,62 | 1 364 472,76 | 0,10 | | |
| 140 | 497 005,77 | 1 364 479,88 | 0,10 | | |
| 141 | 496 976,66 | 1 364 498,47 | 0,10 | | |
| 142 | 496 732,99 | 1 364 565,81 | 0,10 | | |
| 143 | 496 500,86 | 1 364 628,06 | 0,10 | | |
| 144 | 496 460,33 | 1 364 627,65 | 0,10 | | |
| 145 | 496 429,38 | 1 364 620,31 | 0,10 | | |
| 146 | 496 221,22 | 1 364 542,89 | 0,10 | | |
| 147 | 496 204,33 | 1 364 537,85 | 0,10 | | |
| 148 | 496 145,93 | 1 364 526,41 | 0,10 | | |
| 149 | 495 724,90 | 1 364 488,52 | 0,10 | | |
| 150 | 495 687,21 | 1 364 484,83 | 0,10 | | |
| 151 | 495 634,43 | 1 364 475,80 | 0,10 | | |
| 152 | 495 546,26 | 1 364 452,06 | 0,10 | | |
| 153 | 495 536,16 | 1 364 447,91 | 0,10 | | |
| 154 | 495 433,50 | 1 364 350,33 | 0,10 | | |
| 155 | 495 263,78 | 1 364 525,95 | 0,10 | | |
| 156 | 495 255,52 | 1 364 537,53 | 0,10 | | |

Раздел 2

Сведения о местоположении границ объекта

| 1 | 2 | 3 | 4 | 5 | 6 |
|-----|------------|--------------|---------------------|------|---|
| 157 | 495 178,21 | 1 364 618,38 | | 0,10 | |
| 158 | 495 172,65 | 1 364 624,21 | | 0,10 | |
| 159 | 495 167,54 | 1 364 629,54 | | 0,10 | |
| 160 | 495 163,72 | 1 364 633,48 | | 0,10 | |
| 161 | 495 156,85 | 1 364 640,50 | | 0,10 | |
| 162 | 495 151,84 | 1 364 645,58 | | 0,10 | |
| 163 | 495 146,45 | 1 364 650,99 | | 0,10 | |
| 164 | 495 137,88 | 1 364 659,51 | | 0,10 | |
| 165 | 495 130,43 | 1 364 666,80 | | 0,10 | |
| 166 | 495 124,97 | 1 364 672,09 | | 0,10 | |
| 167 | 495 117,94 | 1 364 678,83 | | 0,10 | |
| 168 | 495 113,55 | 1 364 683,01 | | 0,10 | |
| 169 | 495 106,50 | 1 364 689,65 | | 0,10 | |
| 170 | 495 100,29 | 1 364 695,43 | | 0,10 | |
| 171 | 495 094,38 | 1 364 700,88 | | 0,10 | |
| 172 | 495 087,34 | 1 364 707,31 | | 0,10 | |
| 173 | 495 081,71 | 1 364 712,39 | | 0,10 | |
| 174 | 495 072,71 | 1 364 720,43 | | 0,10 | |
| 175 | 495 063,32 | 1 364 728,70 | | 0,10 | |
| 176 | 495 057,37 | 1 364 733,87 | | 0,10 | |
| 177 | 495 049,98 | 1 364 740,23 | | 0,10 | |
| 178 | 494 830,94 | 1 364 929,28 | | 0,10 | |
| 179 | 494 819,49 | 1 364 939,32 | | 0,10 | |
| 180 | 494 411,51 | 1 365 291,55 | | 0,10 | |
| 181 | 494 392,74 | 1 365 424,06 | | 0,10 | |
| 182 | 494 386,60 | 1 365 437,24 | | 0,10 | |
| 183 | 494 373,70 | 1 365 444,89 | | 0,10 | |
| 184 | 494 275,68 | 1 365 467,87 | Аналитический метод | 0,10 | - |
| 185 | 494 226,26 | 1 365 514,85 | | 0,10 | |
| 186 | 494 214,85 | 1 365 531,54 | | 0,10 | |
| 187 | 494 002,96 | 1 365 881,87 | | 0,10 | |
| 188 | 493 968,40 | 1 366 359,95 | | 0,10 | |
| 189 | 493 966,44 | 1 366 371,03 | | 0,10 | |
| 190 | 493 934,39 | 1 366 830,15 | | 0,10 | |
| 191 | 493 916,14 | 1 367 120,13 | | 0,10 | |
| 192 | 493 909,43 | 1 367 135,66 | | 0,10 | |
| 193 | 493 895,86 | 1 367 150,13 | | 0,10 | |
| 194 | 493 473,49 | 1 367 600,52 | | 0,10 | |
| 195 | 493 358,85 | 1 367 723,31 | | 0,10 | |
| 196 | 493 145,15 | 1 367 948,30 | | 0,10 | |
| 197 | 493 138,13 | 1 367 953,45 | | 0,10 | |
| 198 | 492 839,13 | 1 368 103,46 | | 0,10 | |
| 199 | 492 791,04 | 1 368 127,88 | | 0,10 | |
| 200 | 492 782,81 | 1 368 131,21 | | 0,10 | |
| 201 | 492 597,12 | 1 368 174,49 | | 0,10 | |
| 202 | 492 580,82 | 1 368 169,35 | | 0,10 | |
| 203 | 492 493,19 | 1 368 101,91 | | 0,10 | |
| 204 | 492 498,26 | 1 368 081,28 | | 0,10 | |
| 205 | 492 496,10 | 1 368 041,11 | | 0,10 | |
| 206 | 492 601,84 | 1 368 122,45 | | 0,10 | |
| 207 | 492 768,44 | 1 368 083,22 | | 0,10 | |
| 208 | 492 816,50 | 1 368 058,86 | | 0,10 | |
| 209 | 493 112,08 | 1 367 910,53 | | 0,10 | |
| 210 | 493 322,35 | 1 367 689,13 | | 0,10 | |
| 211 | 493 436,97 | 1 367 566,36 | | 0,10 | |

Раздел 2

Сведения о местоположении границ объекта

| 1 | 2 | 3 | 4 | 5 | 6 |
|----------|------------|--------------|---------------------|----------|----------|
| 212 | 493 866,80 | 1 367 108,02 | Аналитический метод | 0,10 | - |
| 213 | 493 884,50 | 1 366 826,88 | | 0,10 | |
| 214 | 493 917,16 | 1 366 366,94 | | 0,10 | |
| 215 | 493 918,54 | 1 366 356,23 | | 0,10 | |
| 216 | 493 953,52 | 1 365 872,27 | | 0,10 | |
| 217 | 493 957,07 | 1 365 861,13 | | 0,10 | |
| 218 | 494 172,43 | 1 365 505,07 | | 0,10 | |
| 219 | 494 173,18 | 1 365 503,91 | | 0,10 | |
| 220 | 494 186,47 | 1 365 484,46 | | 0,10 | |
| 221 | 494 189,89 | 1 365 480,44 | | 0,10 | |
| 222 | 494 246,15 | 1 365 426,96 | | 0,10 | |
| 223 | 494 257,66 | 1 365 420,74 | | 0,10 | |
| 224 | 494 345,63 | 1 365 400,11 | | 0,10 | |
| 225 | 494 363,32 | 1 365 275,25 | | 0,10 | |
| 226 | 494 371,73 | 1 365 259,84 | | 0,10 | |
| 227 | 494 786,73 | 1 364 901,55 | | 0,10 | |
| 228 | 494 798,20 | 1 364 891,49 | | 0,10 | |
| 229 | 495 017,43 | 1 364 702,28 | | 0,10 | |
| 230 | 495 024,68 | 1 364 696,04 | | 0,10 | |
| 231 | 495 030,44 | 1 364 691,03 | | 0,10 | |
| 232 | 495 039,56 | 1 364 683,00 | | 0,10 | |
| 233 | 495 048,30 | 1 364 675,20 | | 0,10 | |
| 234 | 495 053,75 | 1 364 670,27 | | 0,10 | |
| 235 | 495 060,57 | 1 364 664,05 | | 0,10 | |
| 236 | 495 066,34 | 1 364 658,72 | | 0,10 | |
| 237 | 495 072,36 | 1 364 653,12 | | 0,10 | |
| 238 | 495 079,19 | 1 364 646,67 | | 0,10 | |
| 239 | 495 083,40 | 1 364 642,67 | | 0,10 | |
| 240 | 495 090,25 | 1 364 636,11 | | 0,10 | |
| 241 | 495 095,61 | 1 364 630,92 | | 0,10 | |
| 242 | 495 102,82 | 1 364 623,85 | | 0,10 | |
| 243 | 495 107,51 | 1 364 619,22 | | 0,10 | |
| 244 | 495 116,36 | 1 364 610,36 | | 0,10 | |
| 245 | 495 121,22 | 1 364 605,42 | | 0,10 | |
| 246 | 495 127,87 | 1 364 598,62 | | 0,10 | |
| 247 | 495 131,59 | 1 364 594,79 | | 0,10 | |
| 248 | 495 136,54 | 1 364 589,63 | | 0,10 | |
| 249 | 495 142,07 | 1 364 583,82 | | 0,10 | |
| 250 | 495 220,62 | 1 364 501,67 | | 0,10 | |
| 251 | 495 227,54 | 1 364 491,54 | | 0,10 | |
| 252 | 495 415,18 | 1 364 297,69 | | 0,10 | |
| 253 | 495 431,90 | 1 364 290,27 | | 0,10 | |
| 254 | 495 446,79 | 1 364 294,40 | | 0,10 | |
| 255 | 495 563,01 | 1 364 404,96 | | 0,10 | |
| 256 | 495 643,60 | 1 364 426,63 | | 0,10 | |
| 257 | 495 694,73 | 1 364 435,39 | | 0,10 | |
| 258 | 495 729,31 | 1 364 438,71 | 0,10 | | |
| 259 | 496 151,99 | 1 364 476,76 | 0,10 | | |
| 260 | 496 215,12 | 1 364 489,01 | 0,10 | | |
| 261 | 496 237,54 | 1 364 495,62 | 0,10 | | |
| 262 | 496 443,42 | 1 364 572,29 | 0,10 | | |
| 263 | 496 463,96 | 1 364 577,68 | 0,10 | | |
| 264 | 496 494,58 | 1 364 578,01 | 0,10 | | |
| 265 | 496 720,01 | 1 364 517,52 | 0,10 | | |
| 266 | 496 958,73 | 1 364 451,62 | 0,10 | | |

Раздел 2

Сведения о местоположении границ объекта

| 1 | 2 | 3 | 4 | 5 | 6 |
|-----|------------|--------------|---------------------|------|---|
| 267 | 496 973,18 | 1 364 441,62 | | 0,10 | |
| 268 | 496 979,63 | 1 364 431,51 | | 0,10 | |
| 269 | 496 992,35 | 1 363 856,49 | | 0,10 | |
| 270 | 496 998,64 | 1 363 423,10 | | 0,10 | |
| 271 | 496 903,14 | 1 363 239,61 | | 0,10 | |
| 272 | 496 902,47 | 1 363 224,17 | | 0,10 | |
| 273 | 496 908,74 | 1 363 211,14 | | 0,10 | |
| 274 | 497 007,63 | 1 363 052,10 | | 0,10 | |
| 275 | 497 011,55 | 1 362 900,58 | | 0,10 | |
| 276 | 497 023,73 | 1 362 705,28 | | 0,10 | |
| 277 | 497 033,75 | 1 362 280,53 | | 0,10 | |
| 278 | 497 037,64 | 1 362 176,54 | | 0,10 | |
| 279 | 497 042,14 | 1 362 043,22 | | 0,10 | |
| 280 | 497 046,06 | 1 361 989,56 | | 0,10 | |
| 281 | 497 046,00 | 1 361 977,21 | | 0,10 | |
| 282 | 497 039,89 | 1 361 970,79 | | 0,10 | |
| 283 | 497 034,67 | 1 361 962,51 | | 0,10 | |
| 284 | 497 033,02 | 1 361 952,87 | | 0,10 | |
| 285 | 497 034,97 | 1 361 882,58 | | 0,10 | |
| 286 | 497 038,19 | 1 361 790,31 | | 0,10 | |
| 287 | 497 040,55 | 1 361 732,52 | | 0,10 | |
| 288 | 497 040,98 | 1 361 713,32 | | 0,10 | |
| 289 | 497 042,94 | 1 361 642,68 | | 0,10 | |
| 290 | 497 045,73 | 1 361 572,28 | | 0,10 | |
| 291 | 497 049,16 | 1 361 560,59 | | 0,10 | |
| 292 | 497 057,94 | 1 361 551,77 | | 0,10 | |
| 293 | 497 069,61 | 1 361 544,81 | | 0,10 | |
| 294 | 497 166,32 | 1 361 491,21 | Аналитический метод | 0,10 | - |
| 295 | 497 237,52 | 1 361 451,86 | | 0,10 | |
| 296 | 497 261,34 | 1 361 439,02 | | 0,10 | |
| 297 | 497 280,27 | 1 361 414,45 | | 0,10 | |
| 298 | 497 309,95 | 1 361 376,67 | | 0,10 | |
| 299 | 497 362,83 | 1 361 310,40 | | 0,10 | |
| 300 | 497 403,96 | 1 361 257,81 | | 0,10 | |
| 301 | 497 409,57 | 1 361 252,56 | | 0,10 | |
| 302 | 497 416,50 | 1 361 249,26 | | 0,10 | |
| 303 | 497 512,71 | 1 361 220,54 | | 0,10 | |
| 304 | 497 565,04 | 1 361 206,04 | | 0,10 | |
| 305 | 497 603,35 | 1 361 193,45 | | 0,10 | |
| 306 | 497 674,84 | 1 361 173,49 | | 0,10 | |
| 307 | 497 743,37 | 1 361 152,53 | | 0,10 | |
| 308 | 497 784,30 | 1 361 110,13 | | 0,10 | |
| 309 | 497 821,38 | 1 361 070,35 | | 0,10 | |
| 310 | 497 830,53 | 1 360 961,36 | | 0,10 | |
| 311 | 497 834,80 | 1 360 893,55 | | 0,10 | |
| 312 | 497 838,91 | 1 360 837,06 | | 0,10 | |
| 313 | 497 843,29 | 1 360 782,46 | | 0,10 | |
| 314 | 497 846,65 | 1 360 725,35 | | 0,10 | |
| 315 | 497 851,48 | 1 360 675,10 | | 0,10 | |
| 316 | 497 855,03 | 1 360 617,74 | | 0,10 | |
| 317 | 497 844,90 | 1 360 608,63 | | 0,10 | |
| 318 | 497 830,73 | 1 360 595,36 | | 0,10 | |
| 319 | 497 816,64 | 1 360 581,92 | | 0,10 | |
| 320 | 497 811,12 | 1 360 574,16 | | 0,10 | |
| 321 | 497 808,91 | 1 360 564,90 | | 0,10 | |

Раздел 2

Сведения о местоположении границ объекта

| 1 | 2 | 3 | 4 | 5 | 6 |
|-----|------------|--------------|---------------------|------|---|
| 322 | 497 810,32 | 1 360 555,48 | | 0,10 | |
| 323 | 497 815,15 | 1 360 547,28 | | 0,10 | |
| 324 | 497 824,91 | 1 360 536,23 | | 0,10 | |
| 325 | 497 868,21 | 1 360 487,65 | | 0,10 | |
| 326 | 497 976,77 | 1 360 368,31 | | 0,10 | |
| 327 | 497 990,31 | 1 359 798,96 | | 0,10 | |
| 328 | 497 990,00 | 1 359 615,51 | | 0,10 | |
| 329 | 497 990,86 | 1 359 608,96 | | 0,10 | |
| 330 | 498 035,01 | 1 359 445,19 | | 0,10 | |
| 331 | 498 087,68 | 1 359 291,35 | | 0,10 | |
| 332 | 498 188,87 | 1 359 032,41 | | 0,10 | |
| 333 | 498 236,13 | 1 358 896,79 | | 0,10 | |
| 334 | 498 264,13 | 1 358 810,81 | | 0,10 | |
| 335 | 498 278,07 | 1 358 655,33 | | 0,10 | |
| 336 | 498 294,34 | 1 358 569,86 | | 0,10 | |
| 337 | 498 310,72 | 1 358 518,94 | | 0,10 | |
| 338 | 498 394,21 | 1 358 388,78 | | 0,10 | |
| 339 | 498 565,25 | 1 358 134,43 | | 0,10 | |
| 340 | 498 590,73 | 1 358 106,09 | | 0,10 | |
| 341 | 498 600,31 | 1 358 099,55 | | 0,10 | |
| 342 | 498 653,78 | 1 358 079,15 | | 0,10 | |
| 343 | 499 032,62 | 1 357 937,60 | | 0,10 | |
| 344 | 499 218,20 | 1 357 870,79 | | 0,10 | |
| 345 | 499 459,83 | 1 357 769,44 | | 0,10 | |
| 346 | 499 590,12 | 1 357 553,12 | | 0,10 | |
| 347 | 499 808,95 | 1 357 218,66 | | 0,10 | |
| 348 | 499 878,56 | 1 357 141,54 | | 0,10 | |
| 349 | 499 952,24 | 1 357 101,40 | | 0,10 | |
| 350 | 500 004,86 | 1 357 055,96 | | 0,10 | |
| 351 | 500 023,72 | 1 357 036,41 | | 0,10 | |
| 352 | 500 077,22 | 1 356 846,92 | | 0,10 | |
| 353 | 500 098,25 | 1 356 778,68 | | 0,10 | |
| 354 | 500 102,25 | 1 356 768,28 | | 0,10 | |
| 355 | 500 236,93 | 1 356 550,63 | | 0,10 | |
| 356 | 500 291,26 | 1 356 457,99 | | 0,10 | |
| 357 | 500 423,92 | 1 356 213,38 | | 0,10 | |
| 358 | 500 468,70 | 1 356 134,21 | | 0,10 | |
| 359 | 500 493,45 | 1 356 108,22 | | 0,10 | |
| 360 | 500 517,63 | 1 356 093,26 | | 0,10 | |
| 361 | 500 538,66 | 1 356 085,60 | | 0,10 | |
| 362 | 500 561,63 | 1 356 085,25 | | 0,10 | |
| 363 | 500 760,64 | 1 356 090,41 | | 0,10 | |
| 364 | 500 847,92 | 1 356 088,13 | | 0,10 | |
| 365 | 500 971,30 | 1 356 072,60 | | 0,10 | |
| 366 | 501 136,05 | 1 356 042,96 | | 0,10 | |
| 367 | 501 351,56 | 1 355 987,12 | | 0,10 | |
| 368 | 501 375,56 | 1 355 965,28 | | 0,10 | |
| 369 | 501 718,28 | 1 355 536,47 | | 0,10 | |
| 370 | 501 840,71 | 1 355 244,59 | | 0,10 | |
| 371 | 501 878,96 | 1 355 193,31 | | 0,10 | |
| 372 | 501 945,64 | 1 355 145,27 | | 0,10 | |
| 373 | 502 046,28 | 1 355 089,48 | | 0,10 | |
| 374 | 502 204,73 | 1 355 014,99 | | 0,10 | |
| 375 | 502 336,51 | 1 354 961,17 | | 0,10 | |
| 376 | 502 602,30 | 1 354 853,31 | | 0,10 | |
| | | | Аналитический метод | | - |

Раздел 2

| Сведения о местоположении границ объекта | | | | | |
|--|------------|--------------|---------------------|------|---|
| 1 | 2 | 3 | 4 | 5 | 6 |
| 377 | 502 609,93 | 1 354 845,63 | Аналитический метод | 0,10 | - |
| 378 | 502 620,46 | 1 354 830,37 | | 0,10 | |
| 379 | 502 636,91 | 1 354 772,53 | | 0,10 | |
| 380 | 502 647,66 | 1 354 753,57 | | 0,10 | |
| 381 | 502 667,04 | 1 354 735,20 | | 0,10 | |
| 382 | 502 696,55 | 1 354 718,42 | | 0,10 | |
| 383 | 503 008,36 | 1 354 558,88 | | 0,10 | |
| 384 | 503 027,30 | 1 354 544,82 | | 0,10 | |
| 385 | 503 242,79 | 1 354 351,02 | | 0,10 | |
| 386 | 503 254,09 | 1 354 345,96 | | 0,10 | |
| 387 | 503 313,72 | 1 354 335,65 | | 0,10 | |
| 388 | 503 545,44 | 1 354 159,23 | | 0,10 | |
| 389 | 503 554,29 | 1 354 154,87 | | 0,10 | |
| 390 | 503 656,48 | 1 354 127,74 | | 0,10 | |
| 391 | 503 914,40 | 1 353 978,56 | | 0,10 | |
| 392 | 503 938,94 | 1 353 958,66 | | 0,10 | |
| 393 | 503 979,28 | 1 353 917,32 | | 0,10 | |
| 394 | 504 014,88 | 1 353 890,69 | | 0,10 | |
| 395 | 504 120,46 | 1 353 833,92 | | 0,10 | |
| 396 | 504 143,07 | 1 353 824,41 | | 0,10 | |
| 397 | 504 152,69 | 1 353 821,66 | | 0,10 | |
| 398 | 504 178,47 | 1 353 818,34 | | 0,10 | |
| 399 | 504 193,36 | 1 353 822,47 | | 0,10 | |
| 400 | 504 205,20 | 1 353 832,39 | | 0,10 | |
| 1 | 504 214,55 | 1 353 846,96 | 0,10 | | |
| Контур 2 | | | | | |
| 401 | 491 968,64 | 1 368 623,67 | Аналитический метод | 0,10 | - |
| 402 | 491 992,71 | 1 368 726,08 | | 0,10 | |
| 403 | 492 014,87 | 1 368 821,13 | | 0,10 | |
| 404 | 492 009,97 | 1 368 823,06 | | 0,10 | |
| 405 | 492 001,10 | 1 368 822,86 | | 0,10 | |
| 406 | 491 993,32 | 1 368 821,27 | | 0,10 | |
| 407 | 491 985,70 | 1 368 817,40 | | 0,10 | |
| 408 | 491 977,58 | 1 368 811,94 | | 0,10 | |
| 409 | 491 969,45 | 1 368 805,81 | | 0,10 | |
| 410 | 491 964,07 | 1 368 800,74 | | 0,10 | |
| 411 | 491 957,02 | 1 368 793,22 | | 0,10 | |
| 412 | 491 944,03 | 1 368 737,48 | | 0,10 | |
| 413 | 491 931,45 | 1 368 683,98 | | 0,10 | |
| 414 | 491 932,40 | 1 368 681,52 | | 0,10 | |
| 415 | 491 936,44 | 1 368 671,63 | | 0,10 | |
| 416 | 491 941,17 | 1 368 662,61 | | 0,10 | |
| 417 | 491 945,53 | 1 368 654,07 | | 0,10 | |
| 418 | 491 950,68 | 1 368 645,49 | | 0,10 | |
| 419 | 491 957,67 | 1 368 635,73 | | 0,10 | |
| 420 | 491 966,69 | 1 368 625,69 | | 0,10 | |
| 401 | 491 968,64 | 1 368 623,67 | 0,10 | | |
| Контур 3 | | | | | |
| 421 | 492 209,90 | 1 369 092,35 | Аналитический метод | 0,10 | - |
| 422 | 492 318,78 | 1 369 140,80 | | 0,10 | |
| 423 | 492 328,39 | 1 369 152,89 | | 0,10 | |
| 424 | 492 329,06 | 1 369 168,33 | | 0,10 | |
| 425 | 492 320,36 | 1 369 186,04 | | 0,10 | |
| 426 | 492 227,21 | 1 369 340,67 | | 0,10 | |
| 427 | 492 170,43 | 1 369 428,03 | | 0,10 | |

Раздел 2

Сведения о местоположении границ объекта


| 1 | 2 | 3 | 4 | 5 | 6 |
|-----|------------|--------------|---------------------|------|---|
| 428 | 492 158,60 | 1 369 456,08 | | 0,10 | |
| 429 | 492 156,17 | 1 369 484,35 | | 0,10 | |
| 430 | 492 159,53 | 1 369 501,04 | | 0,10 | |
| 431 | 492 203,33 | 1 369 668,47 | | 0,10 | |
| 432 | 492 228,71 | 1 369 767,88 | | 0,10 | |
| 433 | 492 241,41 | 1 369 806,29 | | 0,10 | |
| 434 | 492 242,27 | 1 369 809,71 | | 0,10 | |
| 435 | 492 245,35 | 1 369 826,84 | | 0,10 | |
| 436 | 492 245,69 | 1 369 829,56 | | 0,10 | |
| 437 | 492 246,93 | 1 369 847,74 | | 0,10 | |
| 438 | 492 246,90 | 1 369 851,53 | | 0,10 | |
| 439 | 492 244,86 | 1 369 875,80 | | 0,10 | |
| 440 | 492 244,18 | 1 369 879,85 | | 0,10 | |
| 441 | 492 239,36 | 1 369 898,87 | | 0,10 | |
| 442 | 492 237,71 | 1 369 903,18 | | 0,10 | |
| 443 | 492 227,38 | 1 369 924,27 | | 0,10 | |
| 444 | 492 224,46 | 1 369 928,88 | | 0,10 | |
| 445 | 492 204,89 | 1 369 953,34 | | 0,10 | |
| 446 | 492 202,07 | 1 369 956,34 | | 0,10 | |
| 447 | 492 192,57 | 1 369 964,86 | | 0,10 | |
| 448 | 492 191,47 | 1 369 965,79 | | 0,10 | |
| 449 | 492 180,50 | 1 369 974,55 | | 0,10 | |
| 450 | 492 176,40 | 1 369 977,22 | | 0,10 | |
| 451 | 492 157,13 | 1 369 987,20 | | 0,10 | |
| 452 | 492 154,08 | 1 369 988,53 | | 0,10 | |
| 453 | 492 126,26 | 1 369 998,54 | | 0,10 | |
| 454 | 492 101,30 | 1 370 004,06 | | 0,10 | |
| 455 | 492 017,95 | 1 370 015,53 | Аналитический метод | 0,10 | - |
| 456 | 491 935,99 | 1 370 036,78 | | 0,10 | |
| 457 | 491 932,44 | 1 370 029,30 | | 0,10 | |
| 458 | 491 915,85 | 1 369 990,36 | | 0,10 | |
| 459 | 492 009,71 | 1 369 966,18 | | 0,10 | |
| 460 | 492 091,83 | 1 369 954,95 | | 0,10 | |
| 461 | 492 110,95 | 1 369 950,91 | | 0,10 | |
| 462 | 492 135,59 | 1 369 942,04 | | 0,10 | |
| 463 | 492 151,21 | 1 369 933,95 | | 0,10 | |
| 464 | 492 167,13 | 1 369 920,50 | | 0,10 | |
| 465 | 492 183,69 | 1 369 899,79 | | 0,10 | |
| 466 | 492 194,41 | 1 369 873,71 | | 0,10 | |
| 467 | 492 196,91 | 1 369 849,25 | | 0,10 | |
| 468 | 492 193,37 | 1 369 820,30 | | 0,10 | |
| 469 | 492 180,47 | 1 369 781,08 | | 0,10 | |
| 470 | 492 154,97 | 1 369 681,14 | | 0,10 | |
| 471 | 492 110,86 | 1 369 512,55 | | 0,10 | |
| 472 | 492 106,64 | 1 369 491,69 | | 0,10 | |
| 473 | 492 106,25 | 1 369 469,11 | | 0,10 | |
| 474 | 492 109,48 | 1 369 446,46 | | 0,10 | |
| 475 | 492 115,88 | 1 369 425,68 | | 0,10 | |
| 476 | 492 127,78 | 1 369 401,89 | | 0,10 | |
| 477 | 492 184,60 | 1 369 314,49 | | 0,10 | |
| 478 | 492 269,67 | 1 369 173,34 | | 0,10 | |
| 479 | 492 195,88 | 1 369 140,63 | | 0,10 | |
| 480 | 492 199,61 | 1 369 129,53 | | 0,10 | |
| 481 | 492 204,23 | 1 369 114,58 | | 0,10 | |
| 482 | 492 207,00 | 1 369 104,38 | | 0,10 | |

Раздел 2

| Сведения о местоположении границ объекта | | | | | |
|--|------------|--------------|---------------------|----------|----------|
| 1 | 2 | 3 | 4 | 5 | 6 |
| 421 | 492 209,90 | 1 369 092,35 | Аналитический метод | 0,10 | - |
| 3. Сведения о характерных точках части (частей) границы объекта | | | | | |
| 1 | 2 | 3 | 4 | 5 | 6 |
| — | — | — | — | — | — |

Схема расположения границ публичного сервитута

Публичный сервитут для использования земель и земельных участков в целях эксплуатации линейного объекта системы газоснабжения федерального значения: "Магистральный газопровод-отвод к КРП-13 и его неотъемлемых технологических частей"

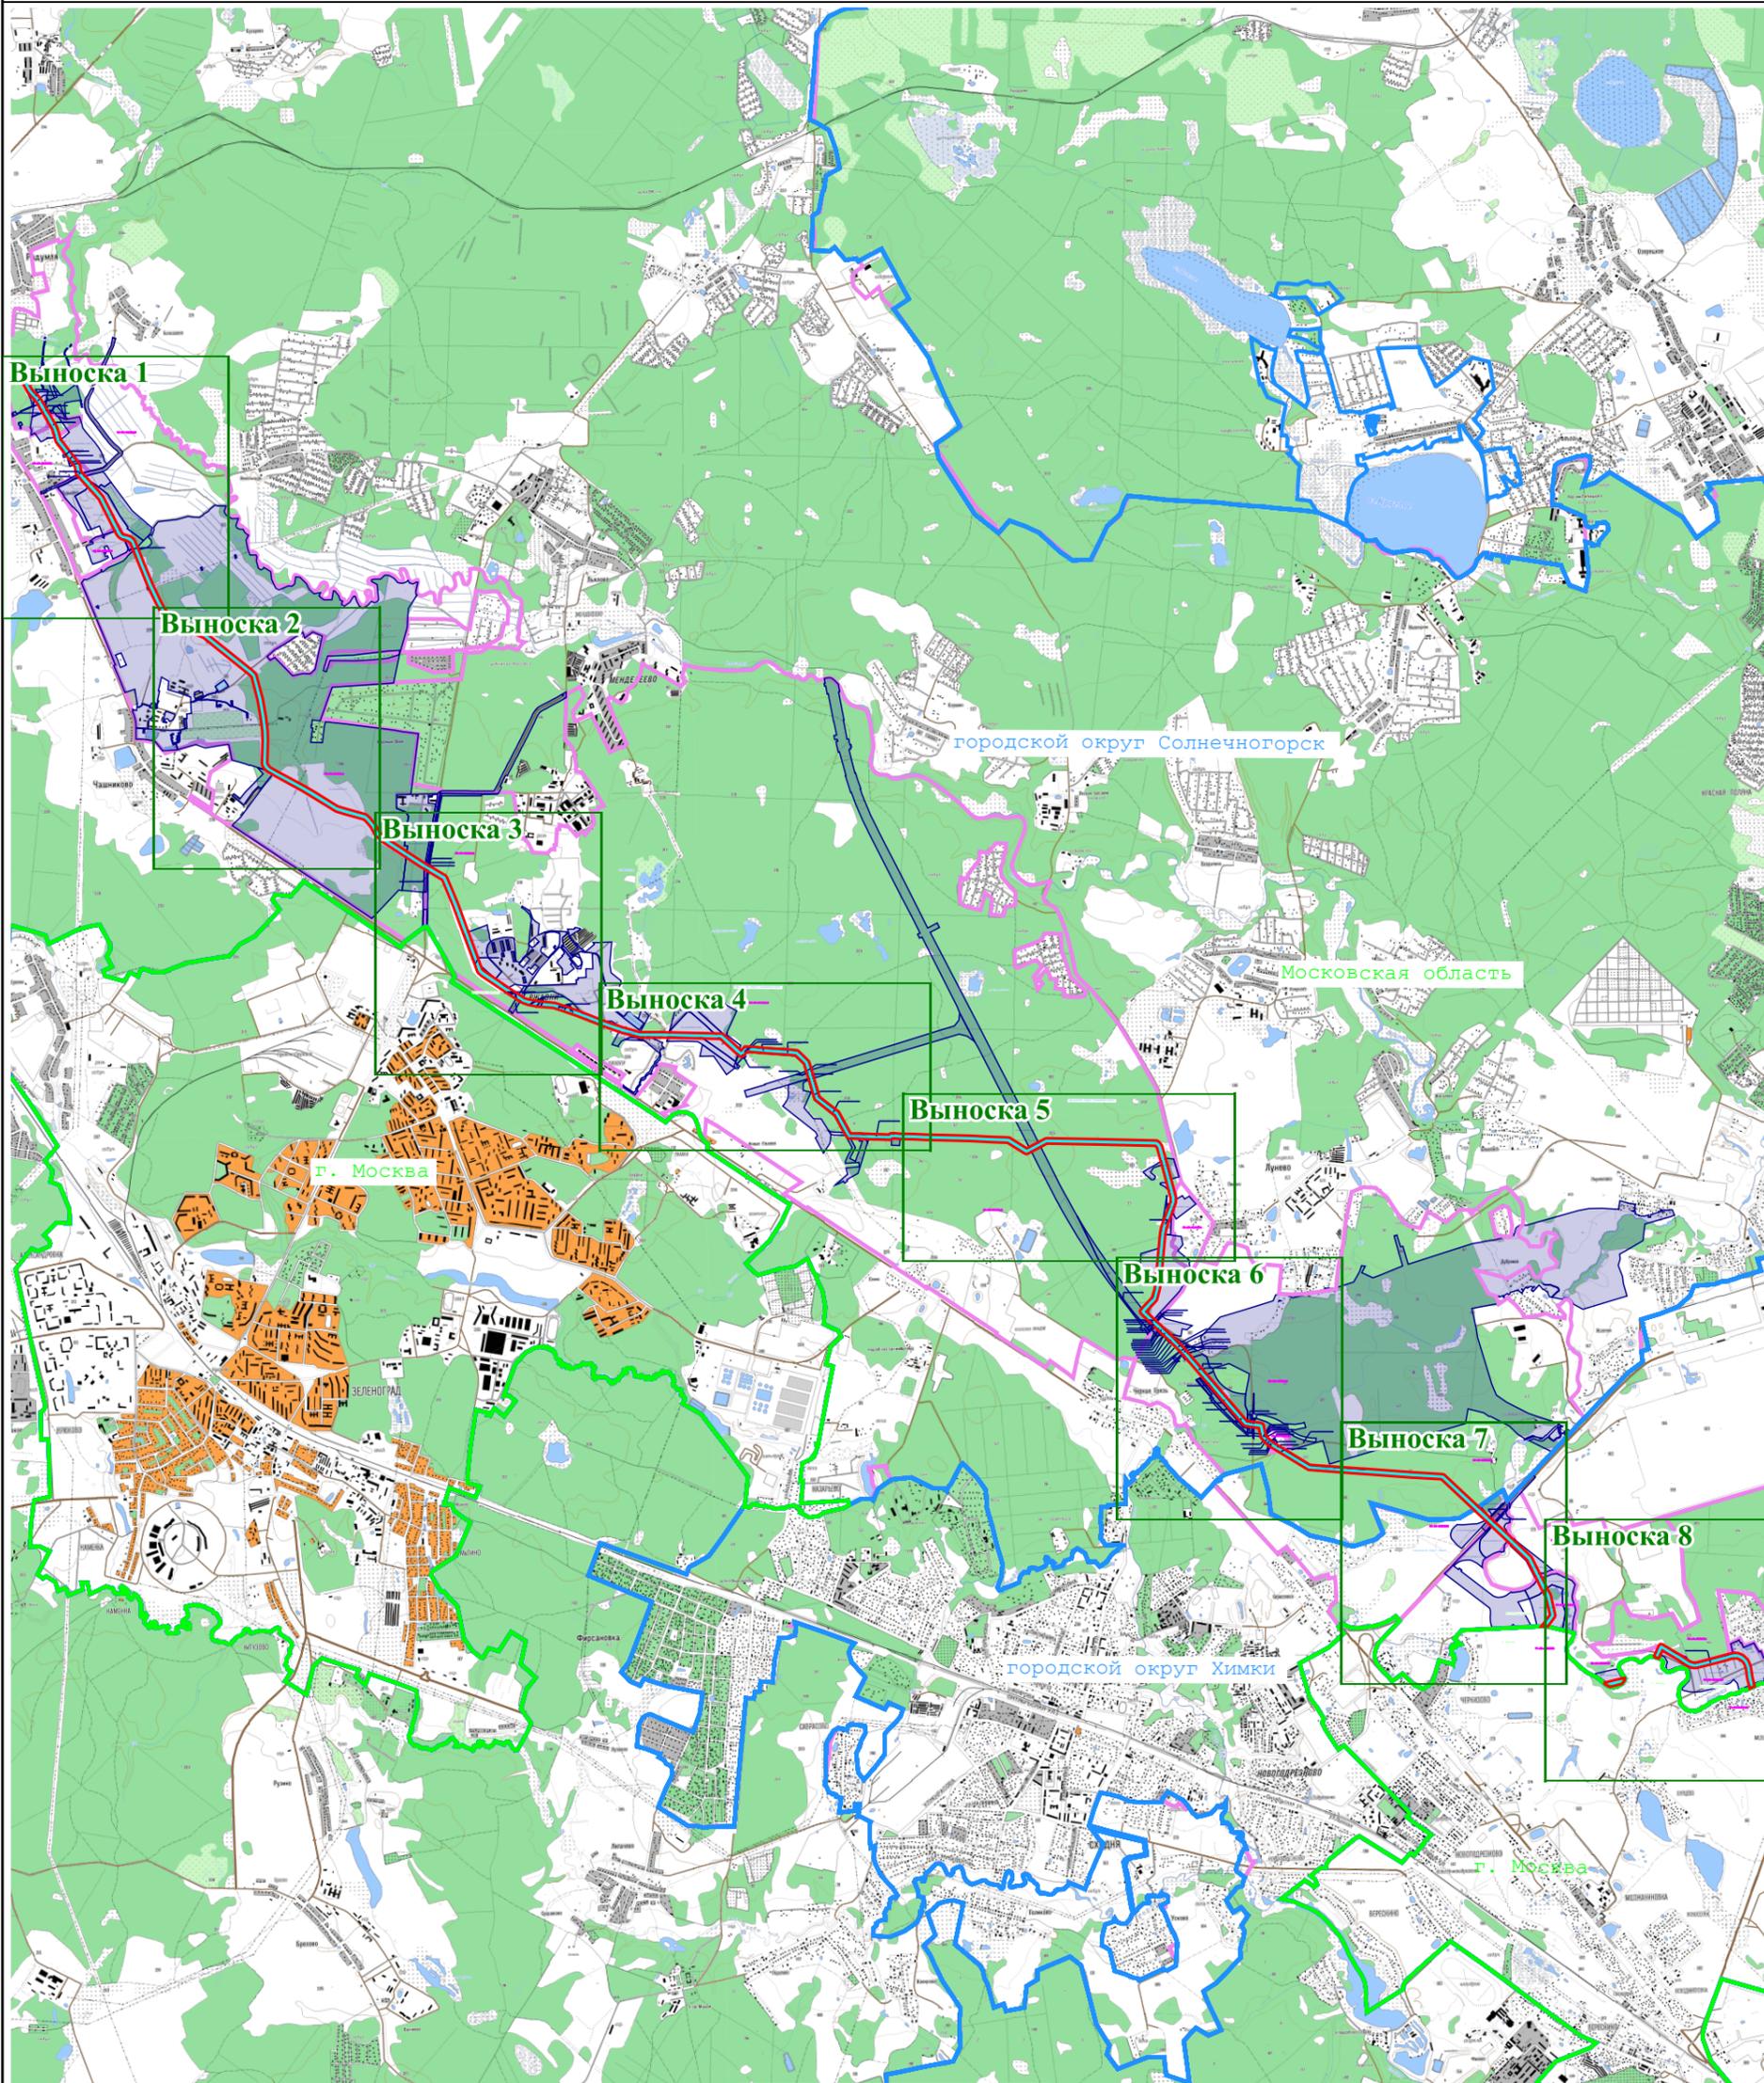

Масштаб 1:62 000

Условные обозначения:

- обозначение проектной границы публичного сервитута
- обозначение границы и номера кадастрового квартала
- обозначение границы субъекта
- обозначение сооружения "Магистральный газопровод-отвод к КРП-13"
- 1 - обозначение характерной точки проектной границы публичного сервитута
- :102 - обозначение границы и кадастрового номера земельного участка, в отношении которого испрашивается публичный сервитут
- обозначение границы муниципального образования


Подпись _____ Дата _____ 6 июня 2024 г.

Место для оттиска печати (при наличии) лица, составившего описание местоположения границ объекта

Схема расположения границ публичного сервитута

Публичный сервитут для использования земель и земельных участков в целях эксплуатации линейного объекта системы газоснабжения федерального значения: "Магистральный газопровод-отвод к КРП-13 и его неотъемлемых технологических частей"

Выноска 1

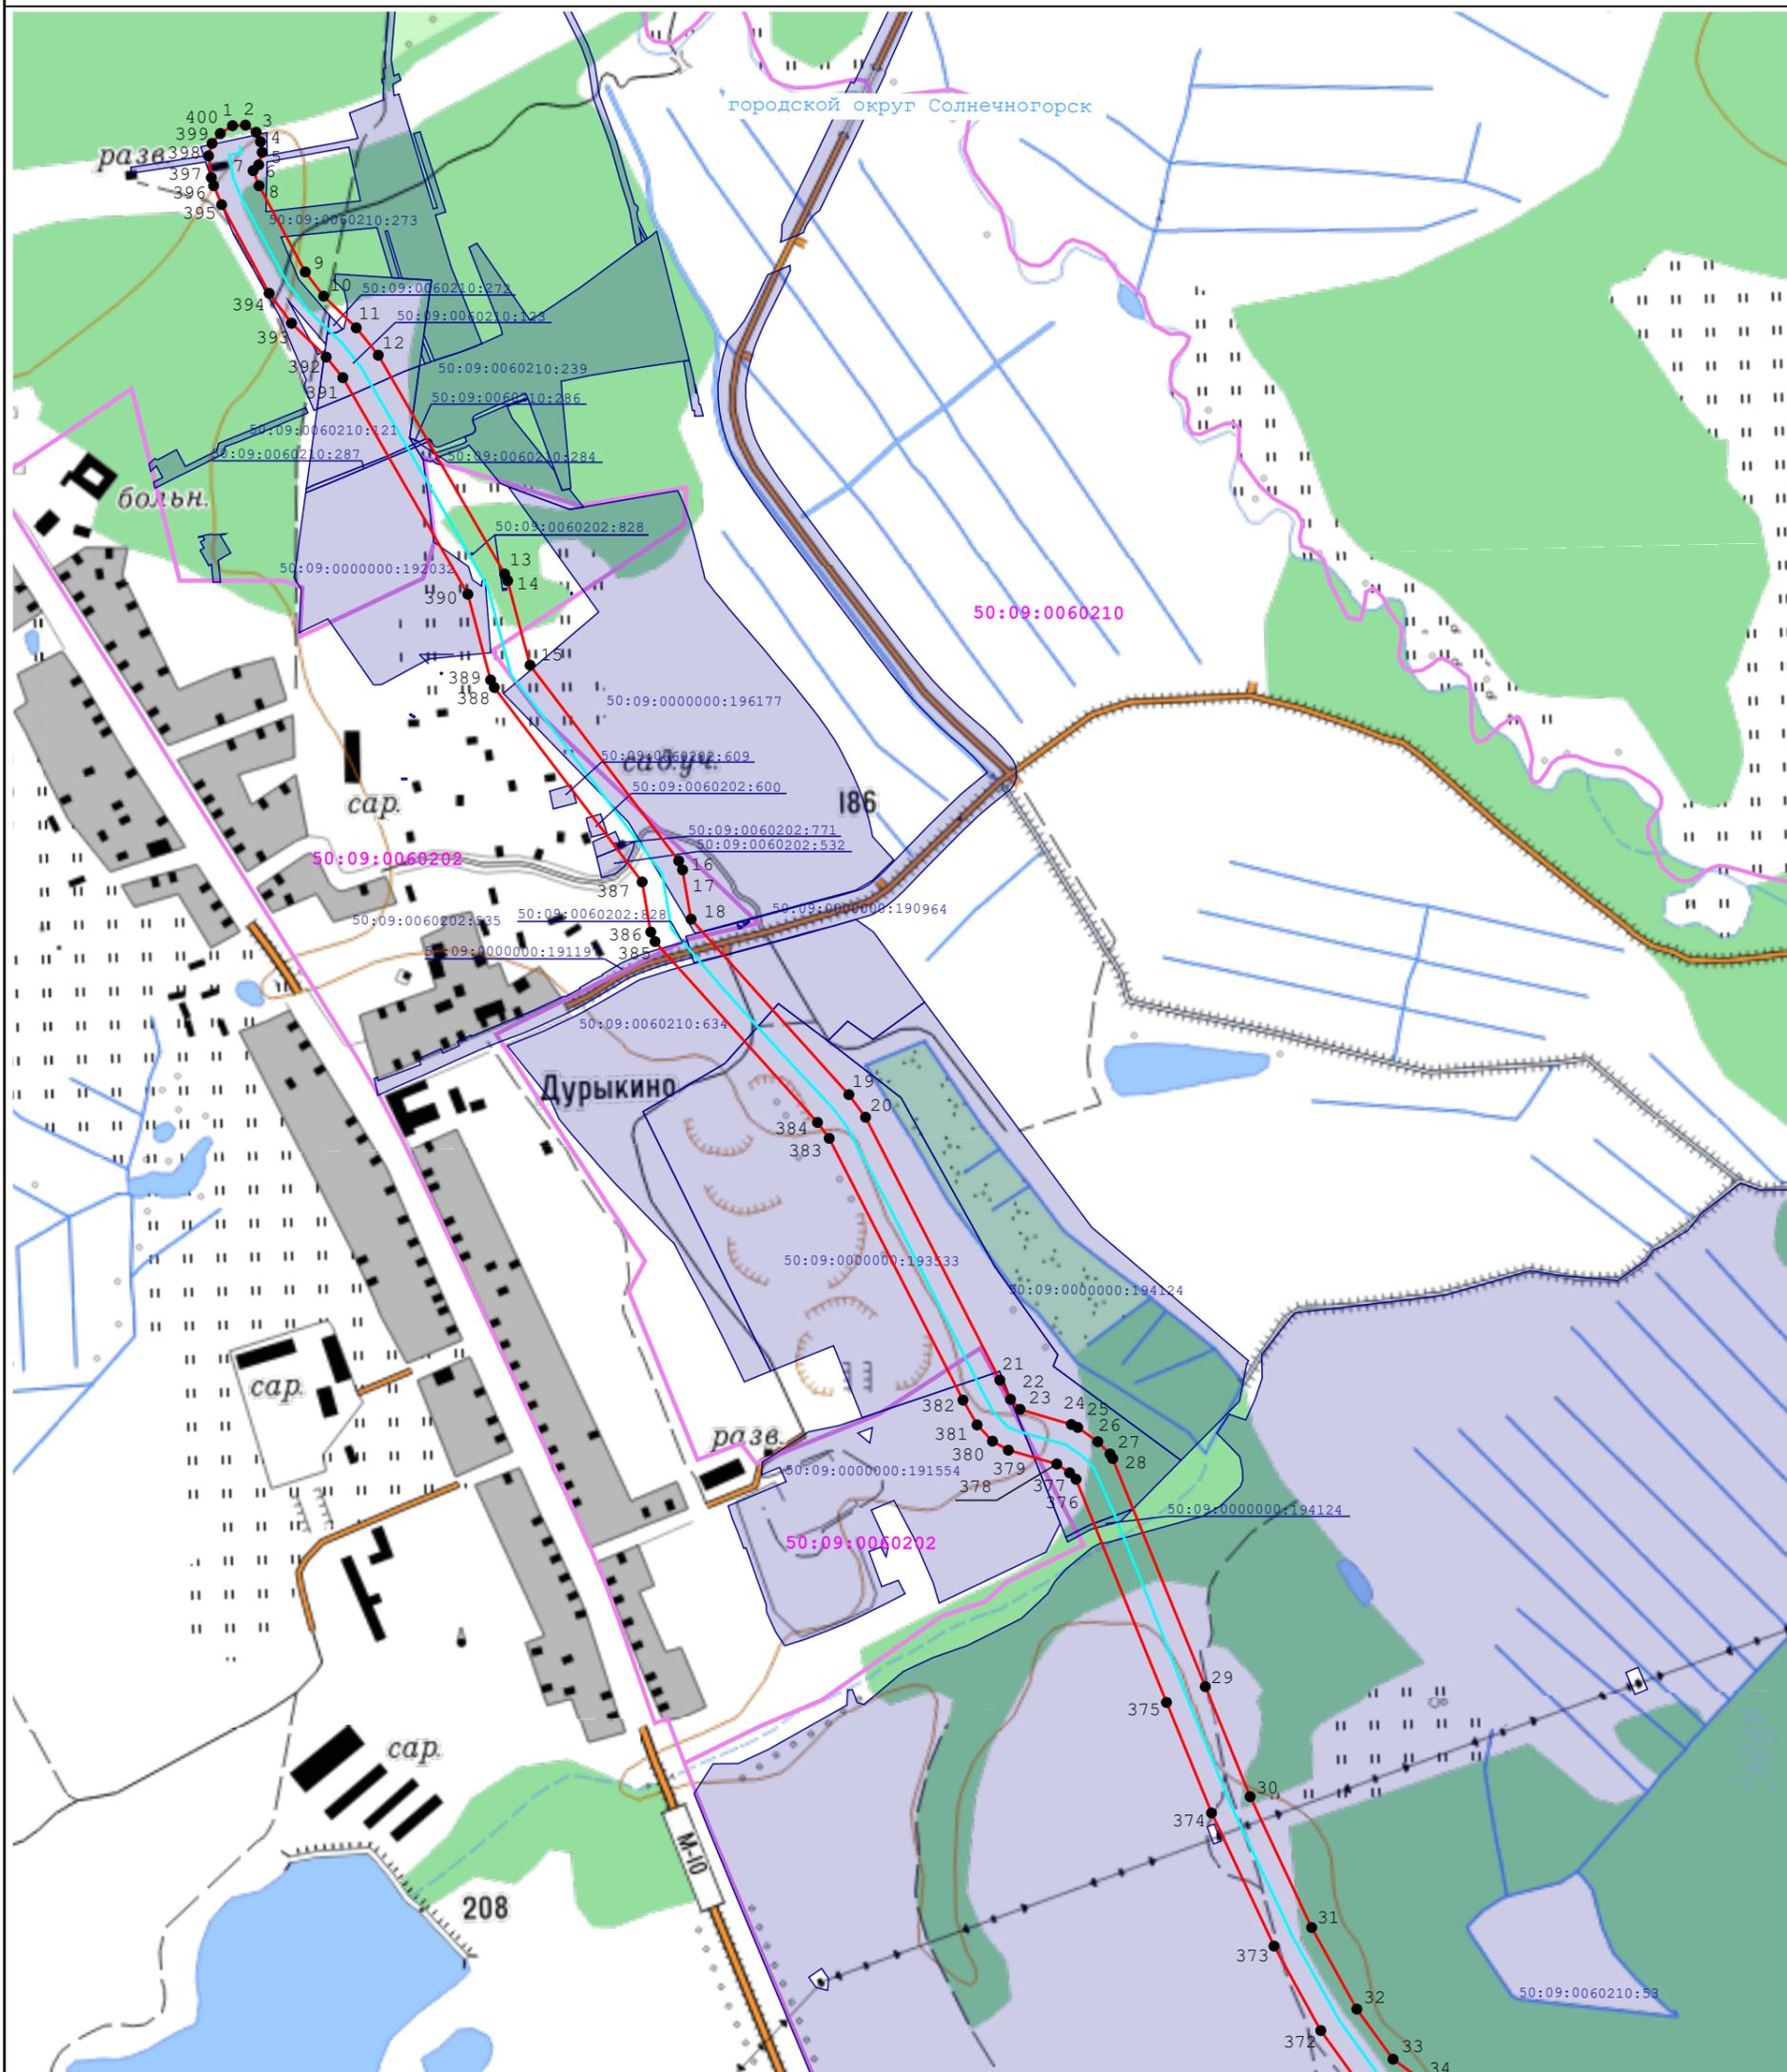

Масштаб 1:8 000

Условные обозначения:

- обозначение проектной границы публичного сервитута

32:17:0010105 - обозначение границы и номера кадастрового квартала

- обозначение границы субъекта

- обозначение сооружения "Магистральный газопровод-отвод к КРП-13"

1 - обозначение характерной точки проектной границы публичного сервитута

:102 - обозначение границы и кадастрового номера земельного участка, в отношении которого испрашивается публичный сервитут

- обозначение границы муниципального образования


Подпись Дата 6 июня 2024 г.

Место для оттиска печати (при наличии) лица, составившего описание местоположения границ объекта

Схема расположения границ публичного сервитута

Публичный сервитут для использования земель и земельных участков в целях эксплуатации линейного объекта системы газоснабжения федерального значения: "Магистральный газопровод-отвод к КРП-13 и его неотъемлемых технологических частей"

Выноска 2

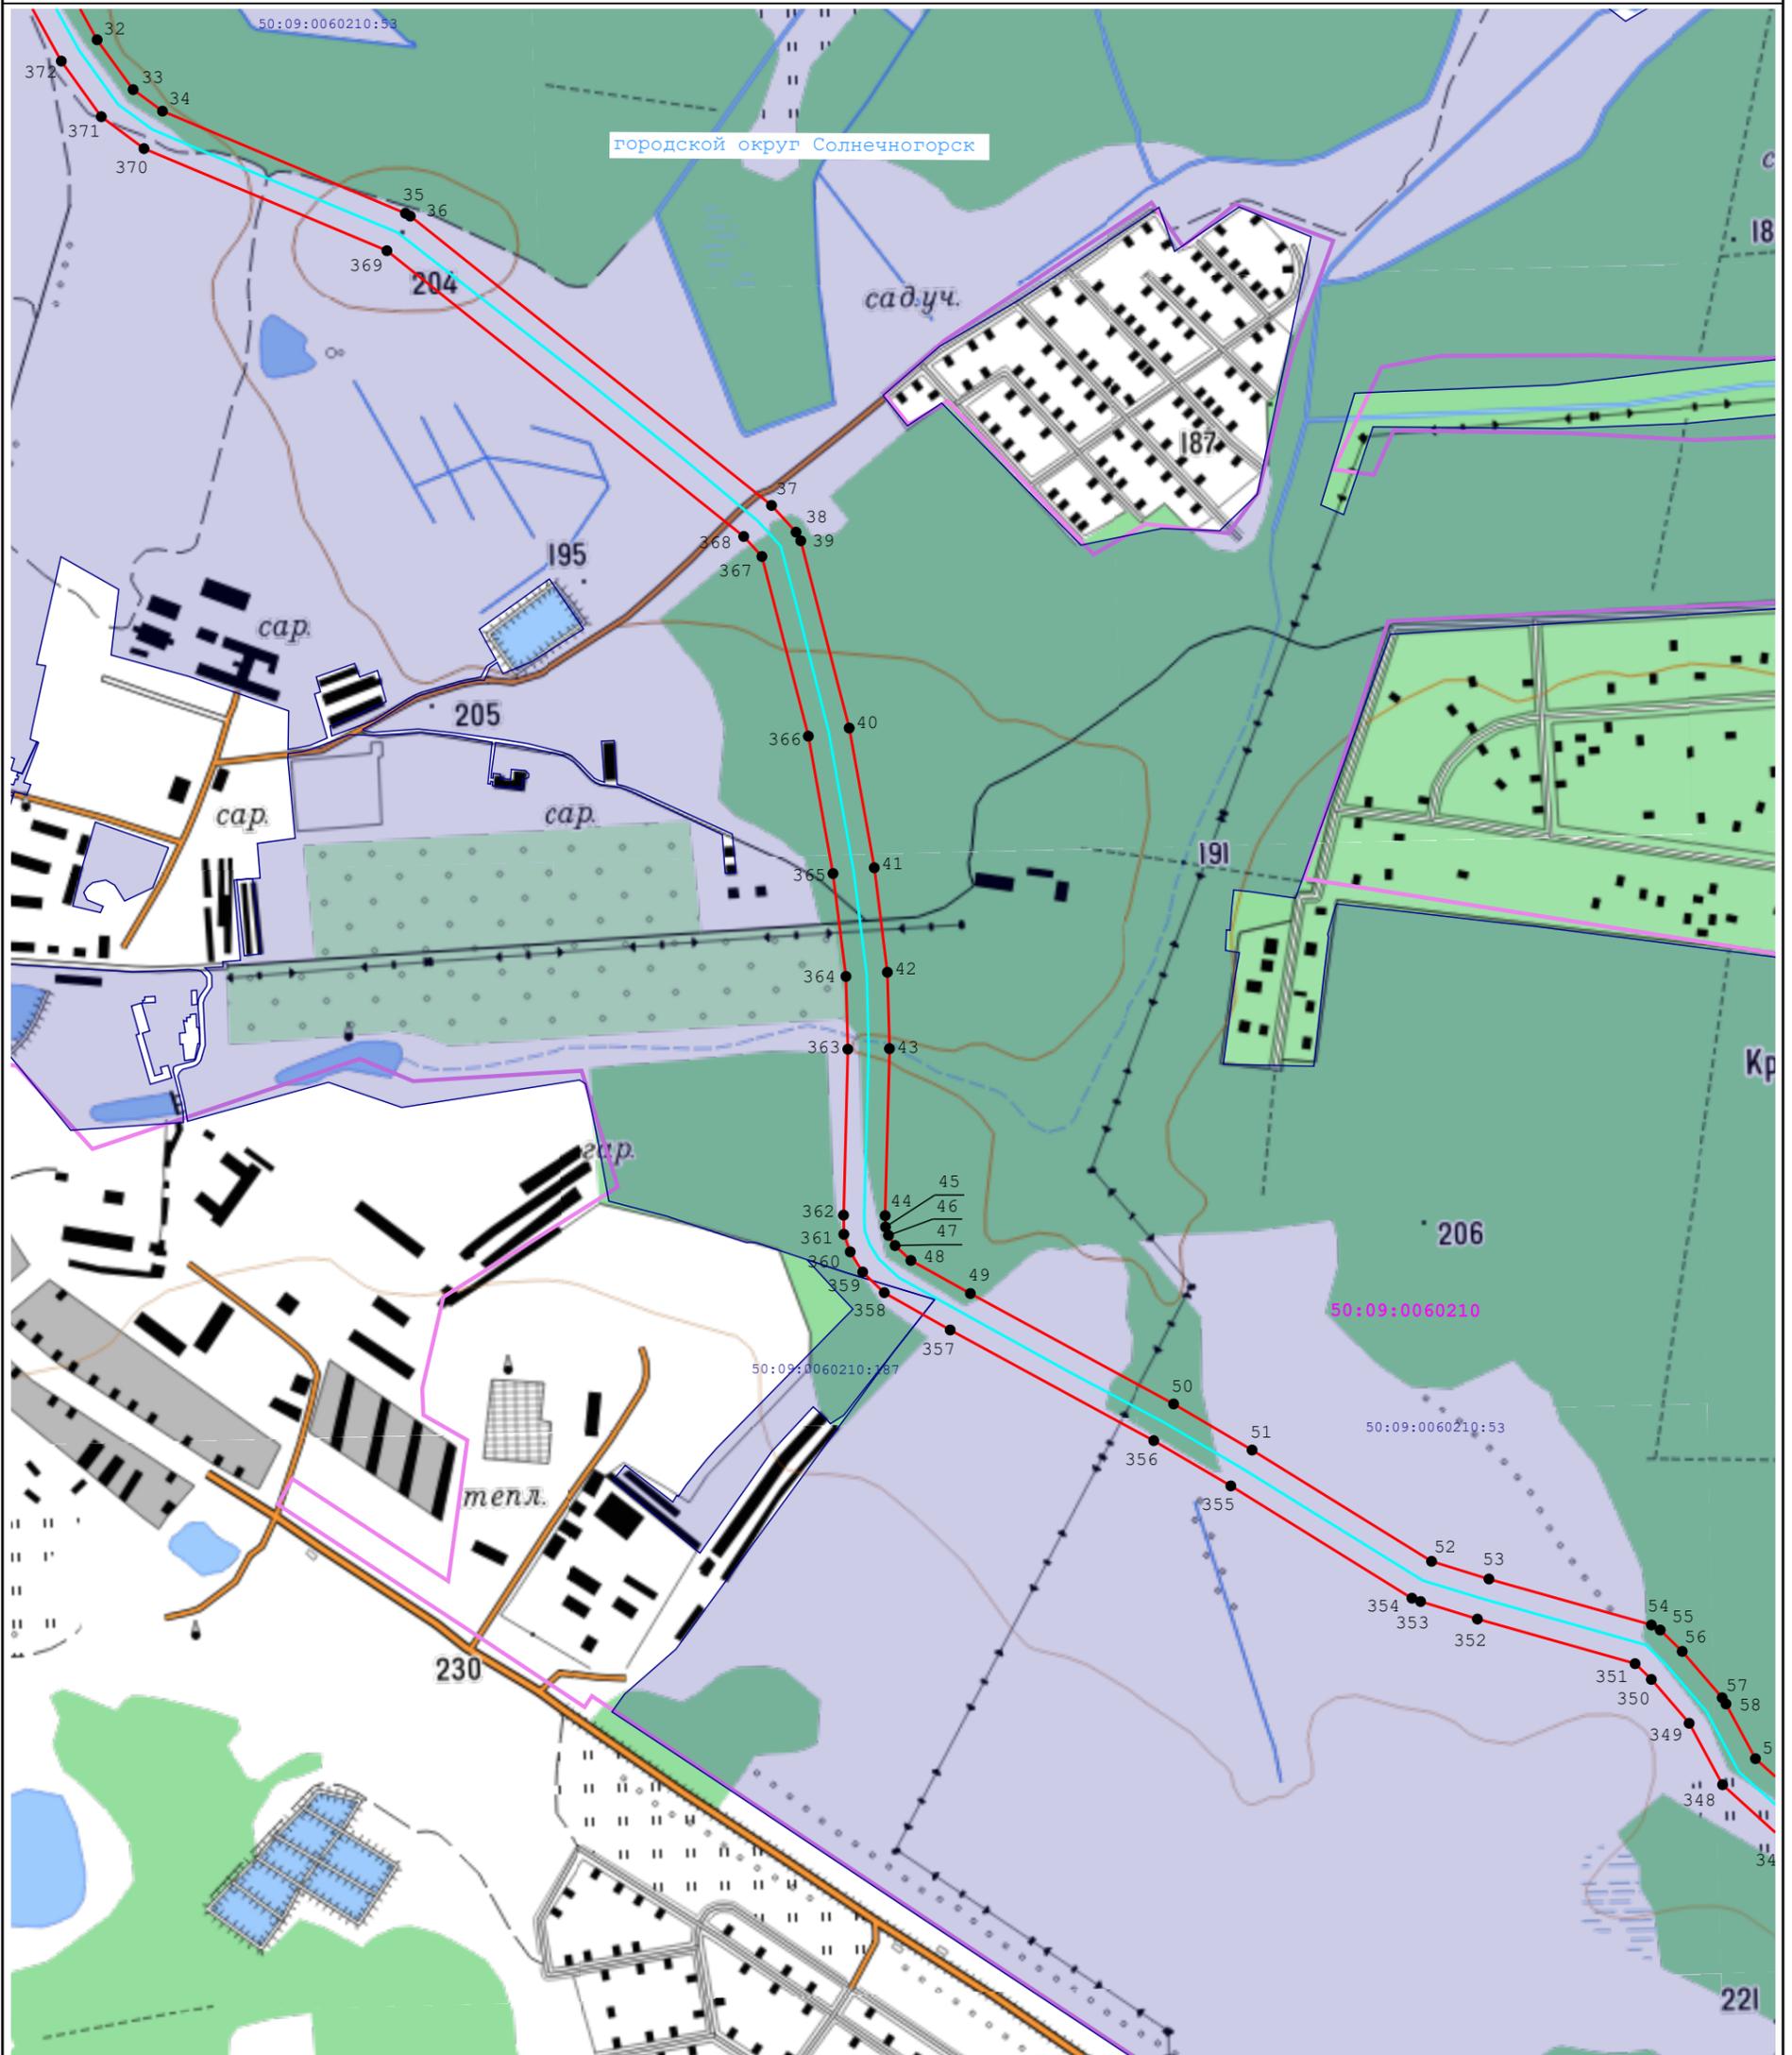

Масштаб 1:8 000

Условные обозначения:

- | | |
|--|--|
| - обозначение проектной границы публичного сервитута | 1 - обозначение характерной точки проектной границы публичного сервитута |
| 32:17:0010105 - обозначение границы и номера кадастрового квартала | :102 - обозначение границы и кадастрового номера земельного участка, в отношении которого испрашивается публичный сервитут |
| - обозначение границы субъекта | - обозначение границы муниципального образования |
| - обозначение сооружения "Магистральный газопровод-отвод к КРП-13" | |


Подпись _____ Дата _____ 6 июня 2024 г.

Место для оттиска печати (при наличии) лица, составившего описание местоположения границ объекта

Схема расположения границ публичного сервитута

Публичный сервитут для использования земель и земельных участков в целях эксплуатации линейного объекта системы газоснабжения федерального значения: "Магистральный газопровод-отвод к КРП-13 и его неотъемлемых технологических частей"

Выноска 3

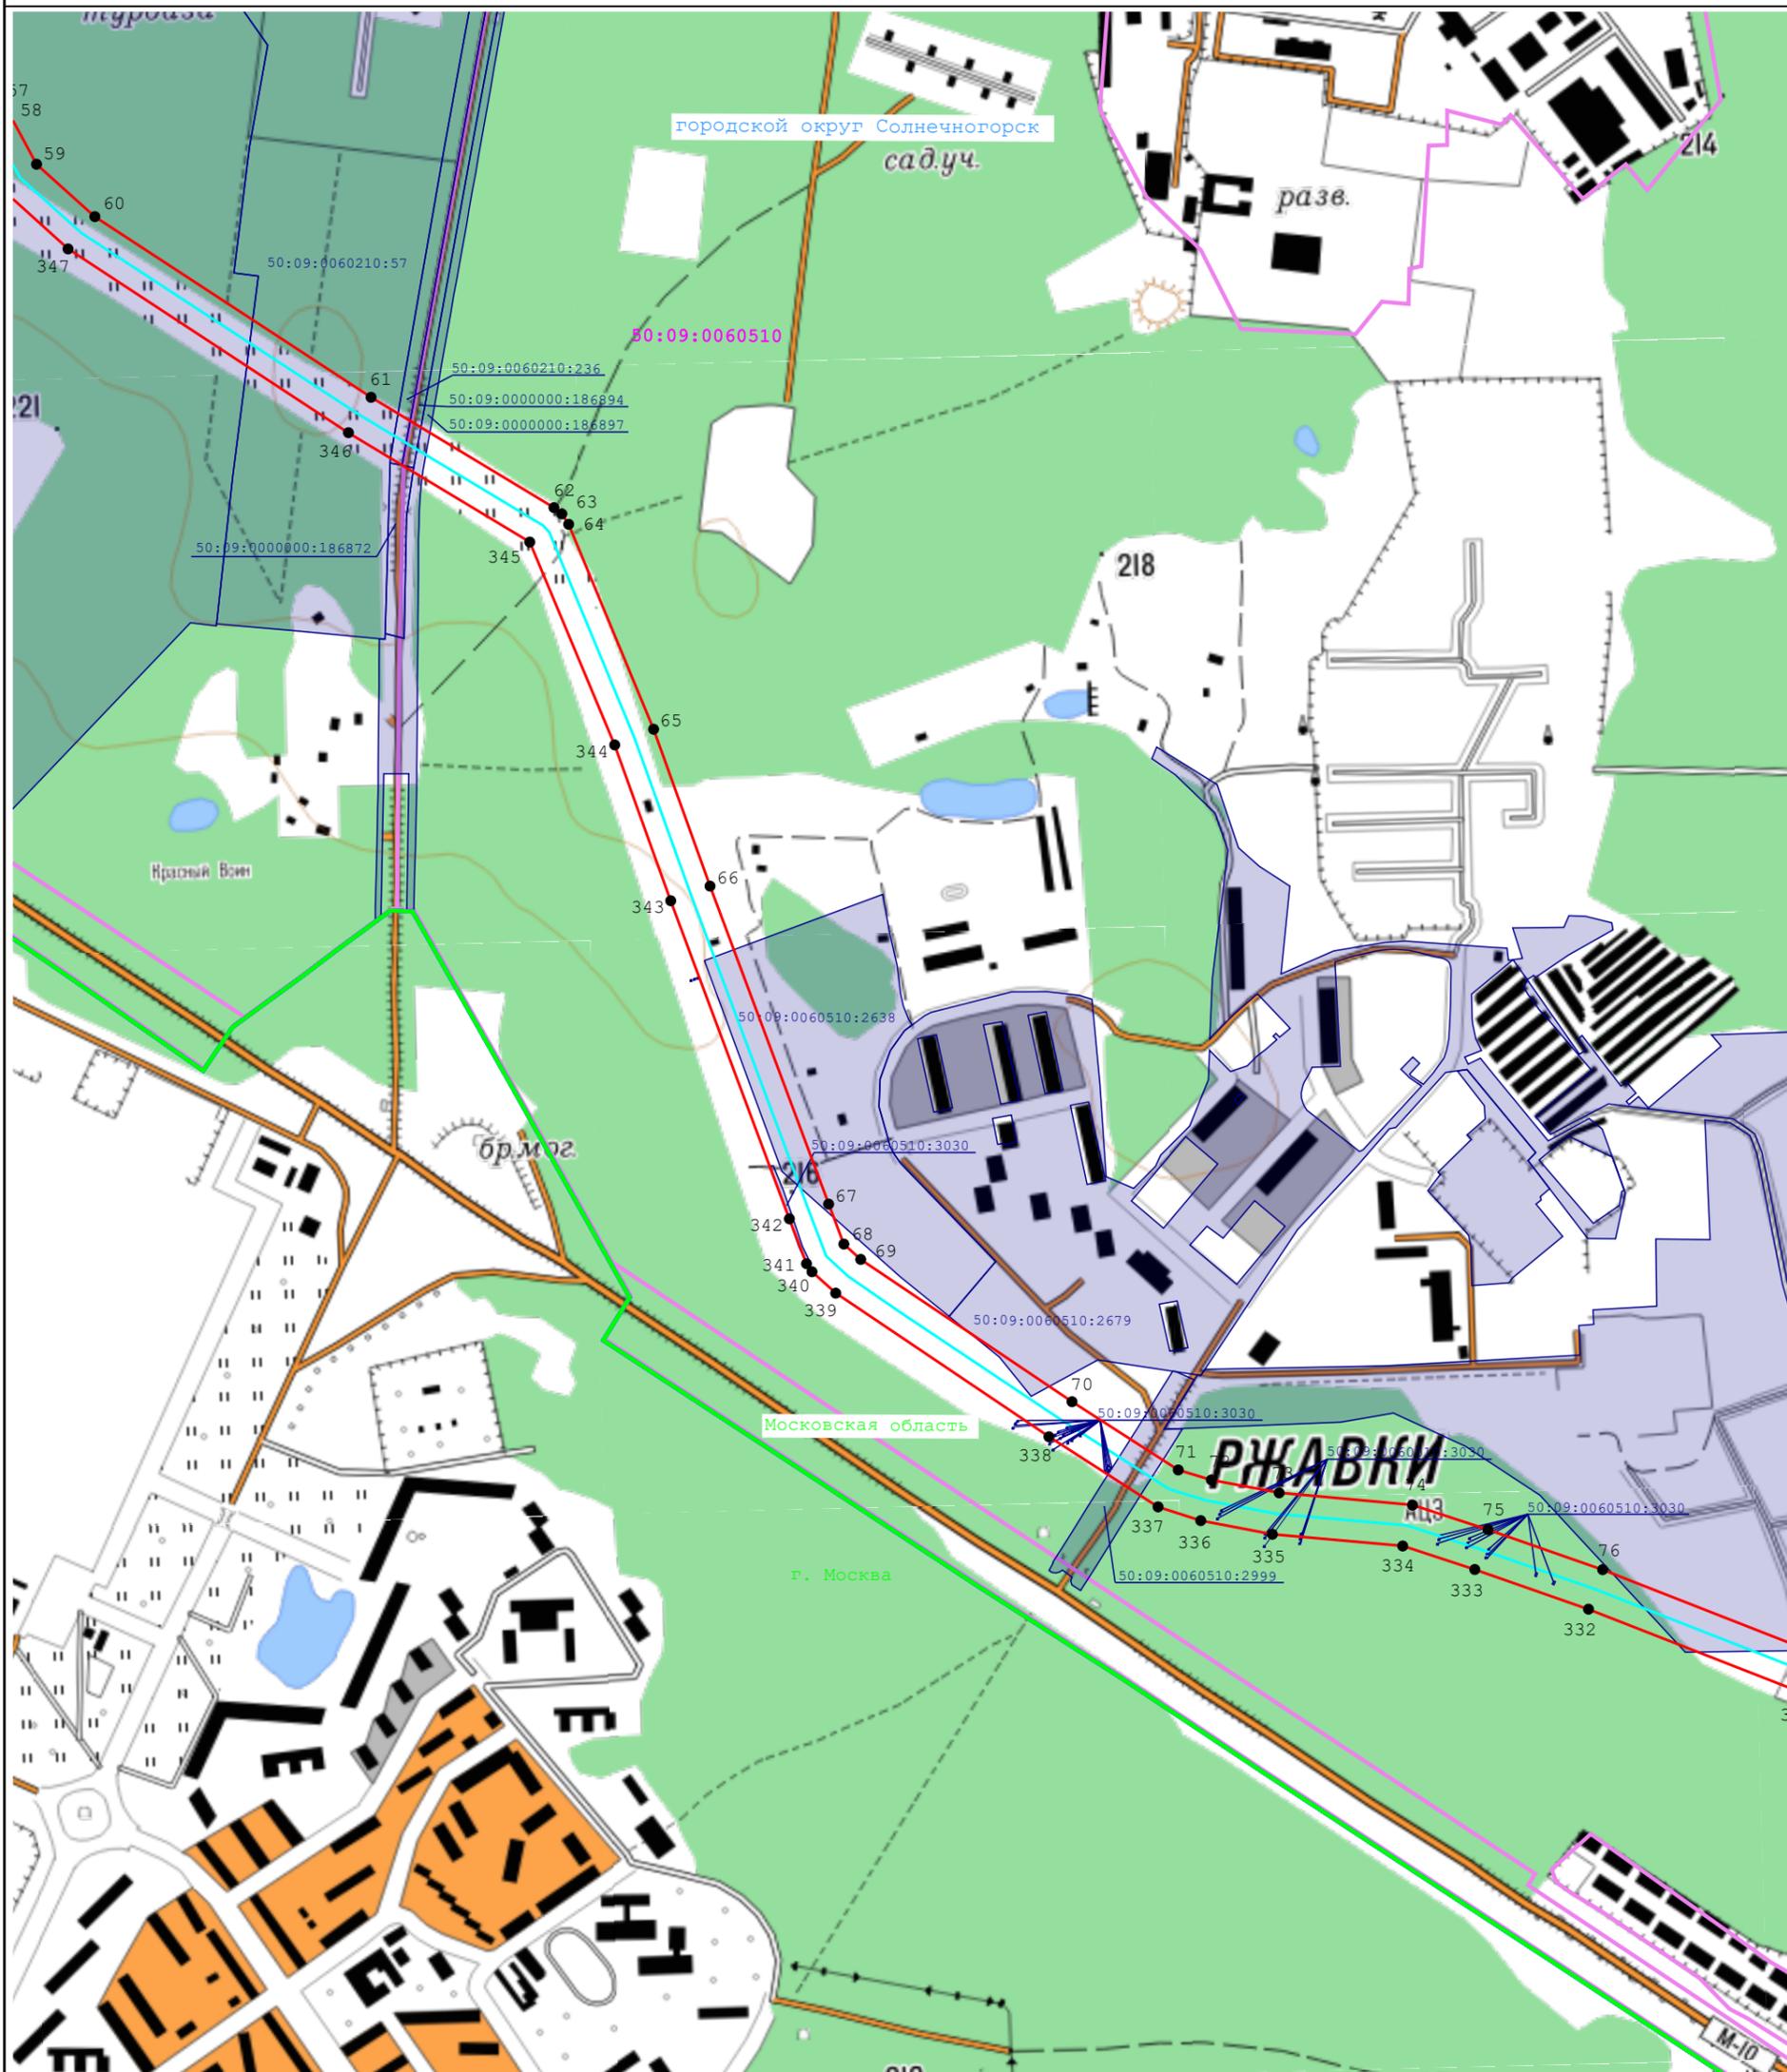

Масштаб 1:8 000

Условные обозначения:

— - обозначение проектной границы публичного сервитута

32:17:0010105 - обозначение границы и номера кадастрового квартала

— - обозначение границы субъекта

— - обозначение сооружения "Магистральный газопровод-отвод к КРП-13"

1 - обозначение характерной точки проектной границы публичного сервитута

• - обозначение границы и кадастрового номера земельного участка, в отношении которого испрашивается публичный сервитут

— - обозначение границы муниципального образования


Подпись _____ Дата _____ 6 июня 2024 г.

Место для оттиска печати (при наличии) лица, составившего описание местоположения границ объекта

Схема расположения границ публичного сервитута

Публичный сервитут для использования земель и земельных участков в целях эксплуатации линейного объекта системы газоснабжения федерального значения: "Магистральный газопровод-отвод к КРП-13 и его неотъемлемых технологических частей"

Выноска 4

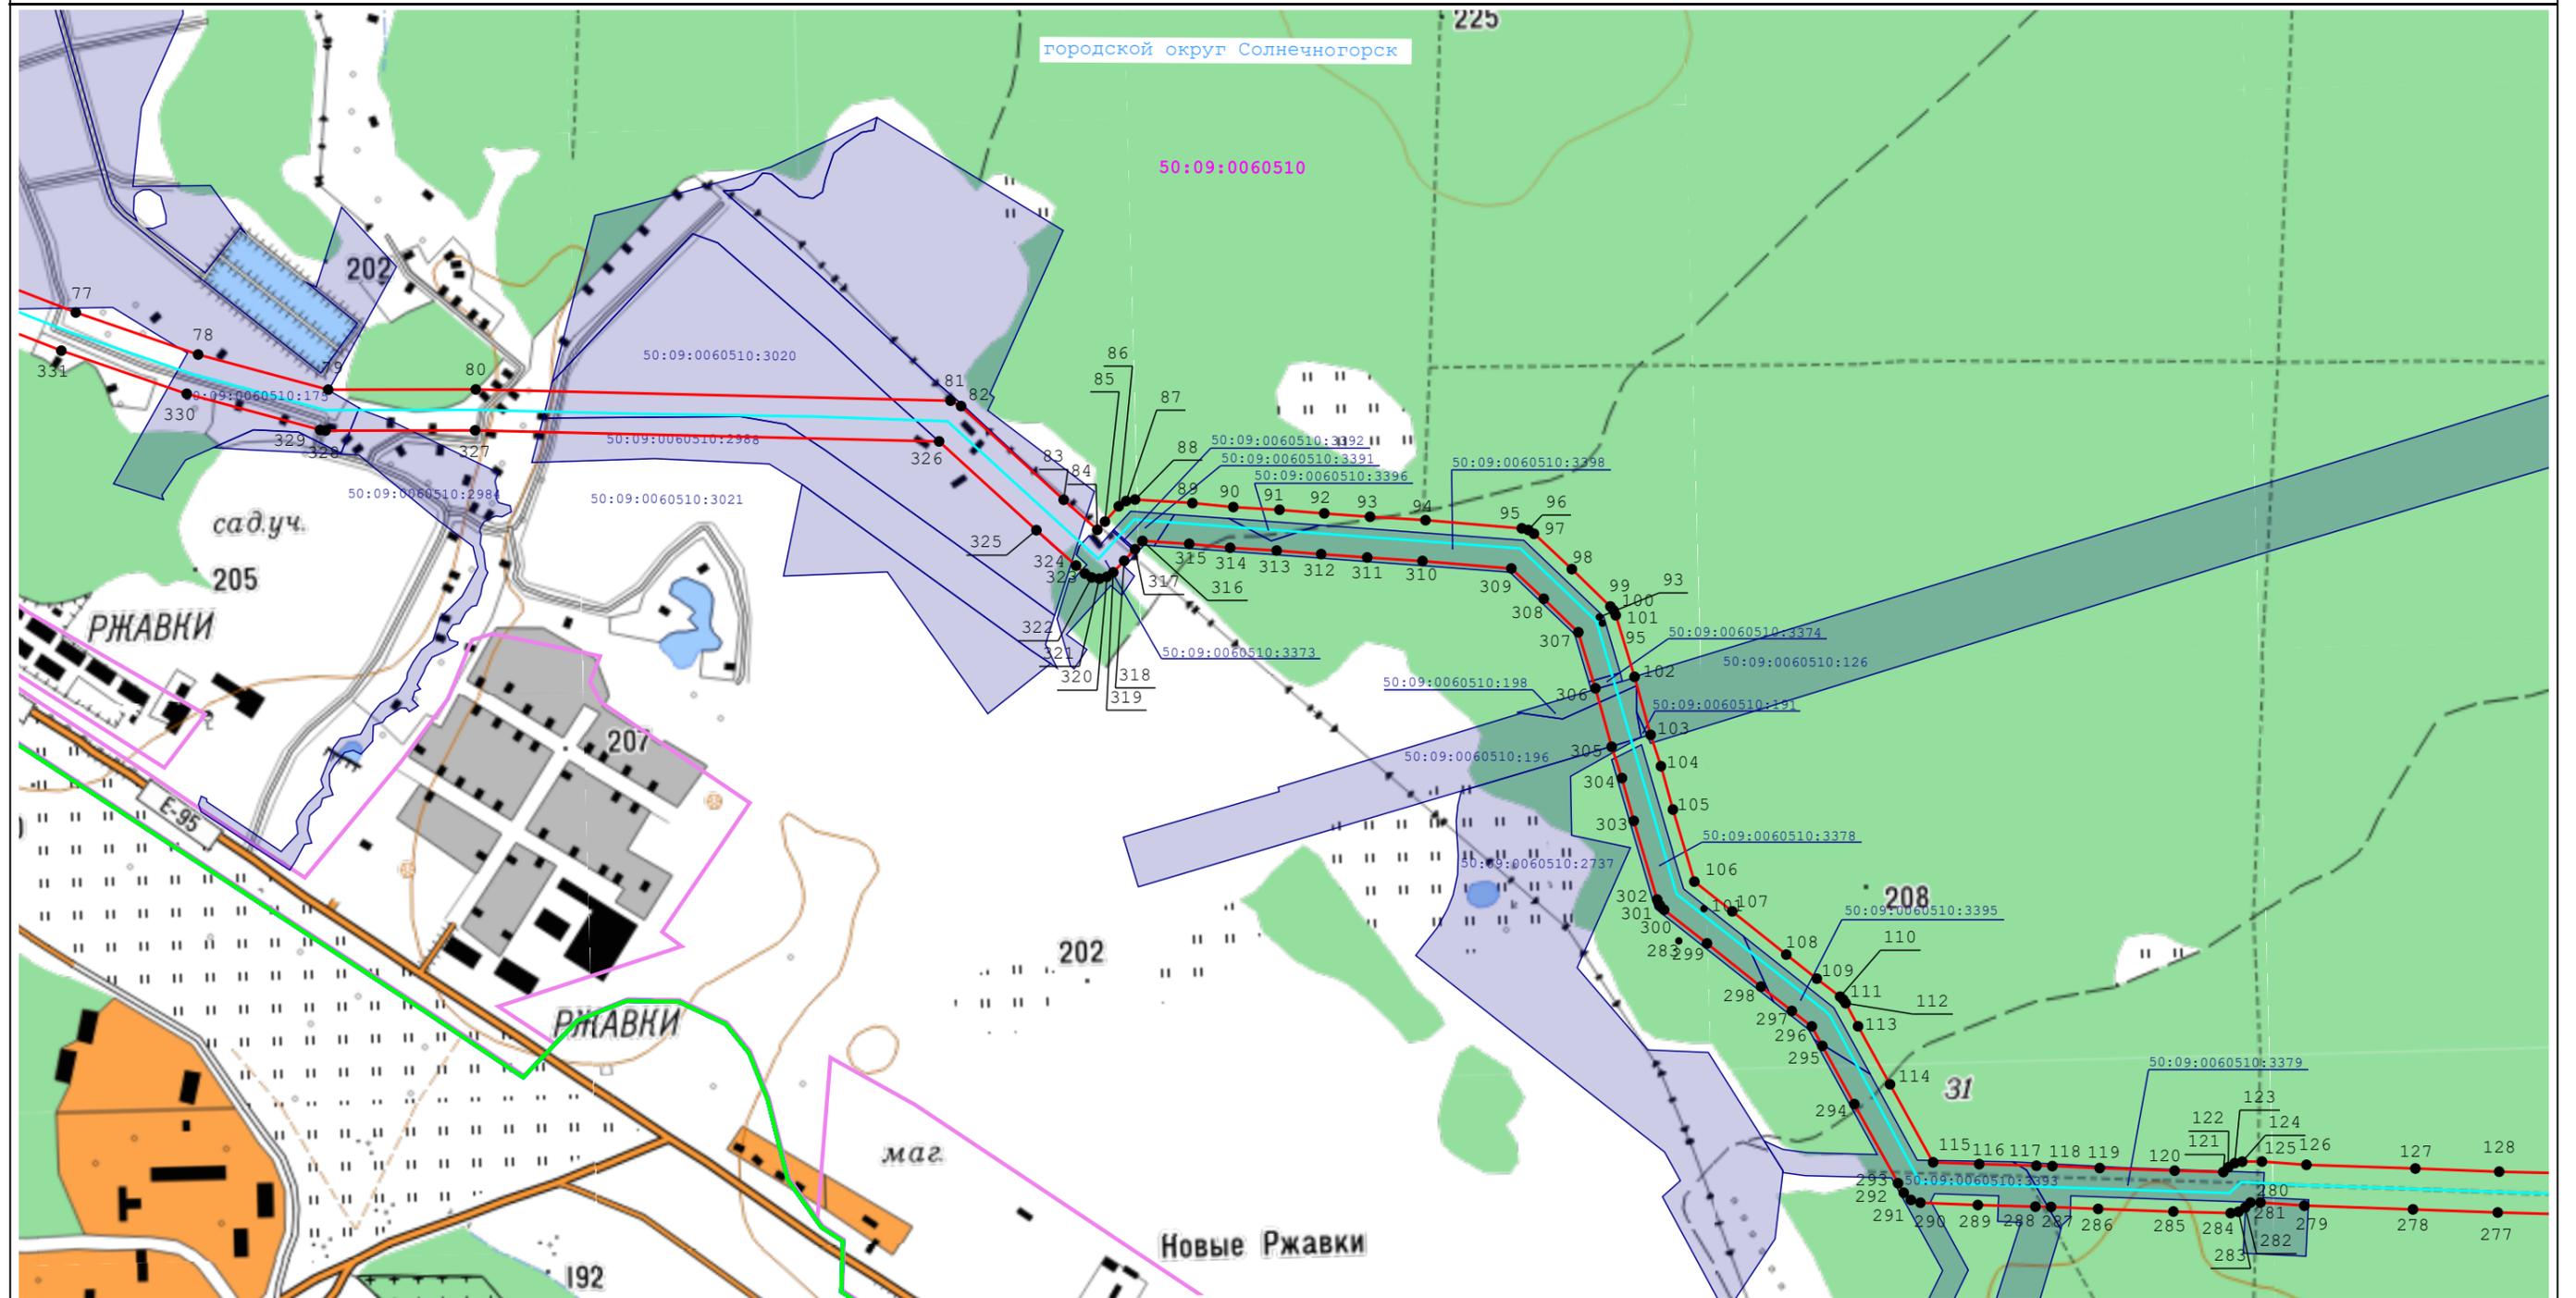

Масштаб 1:8 000

Условные обозначения:

- обозначение проектной границы публичного сервитута
- 1 - обозначение характерной точки проектной границы публичного сервитута
- обозначение сооружения "Магистральный газопровод-отвод к КРП-13"
- обозначение границы субъекта
- обозначение границы муниципального образования
- :102 - обозначение границы и кадастрового номера земельного участка, в отношении которого испрашивается публичный сервитут
- 32:17:0010105 - обозначение границы и номера кадастрового квартала


Подпись _____ Дата 6 июня 2024 г.

Место для оттиска печати (при наличии) лица, составившего описание местоположения границ объекта

Схема расположения границ публичного сервитута

Публичный сервитут для использования земель и земельных участков в целях эксплуатации линейного объекта системы газоснабжения федерального значения: "Магистральный газопровод-отвод к КРП-13 и его неотъемлемых технологических частей"

Выноска 5

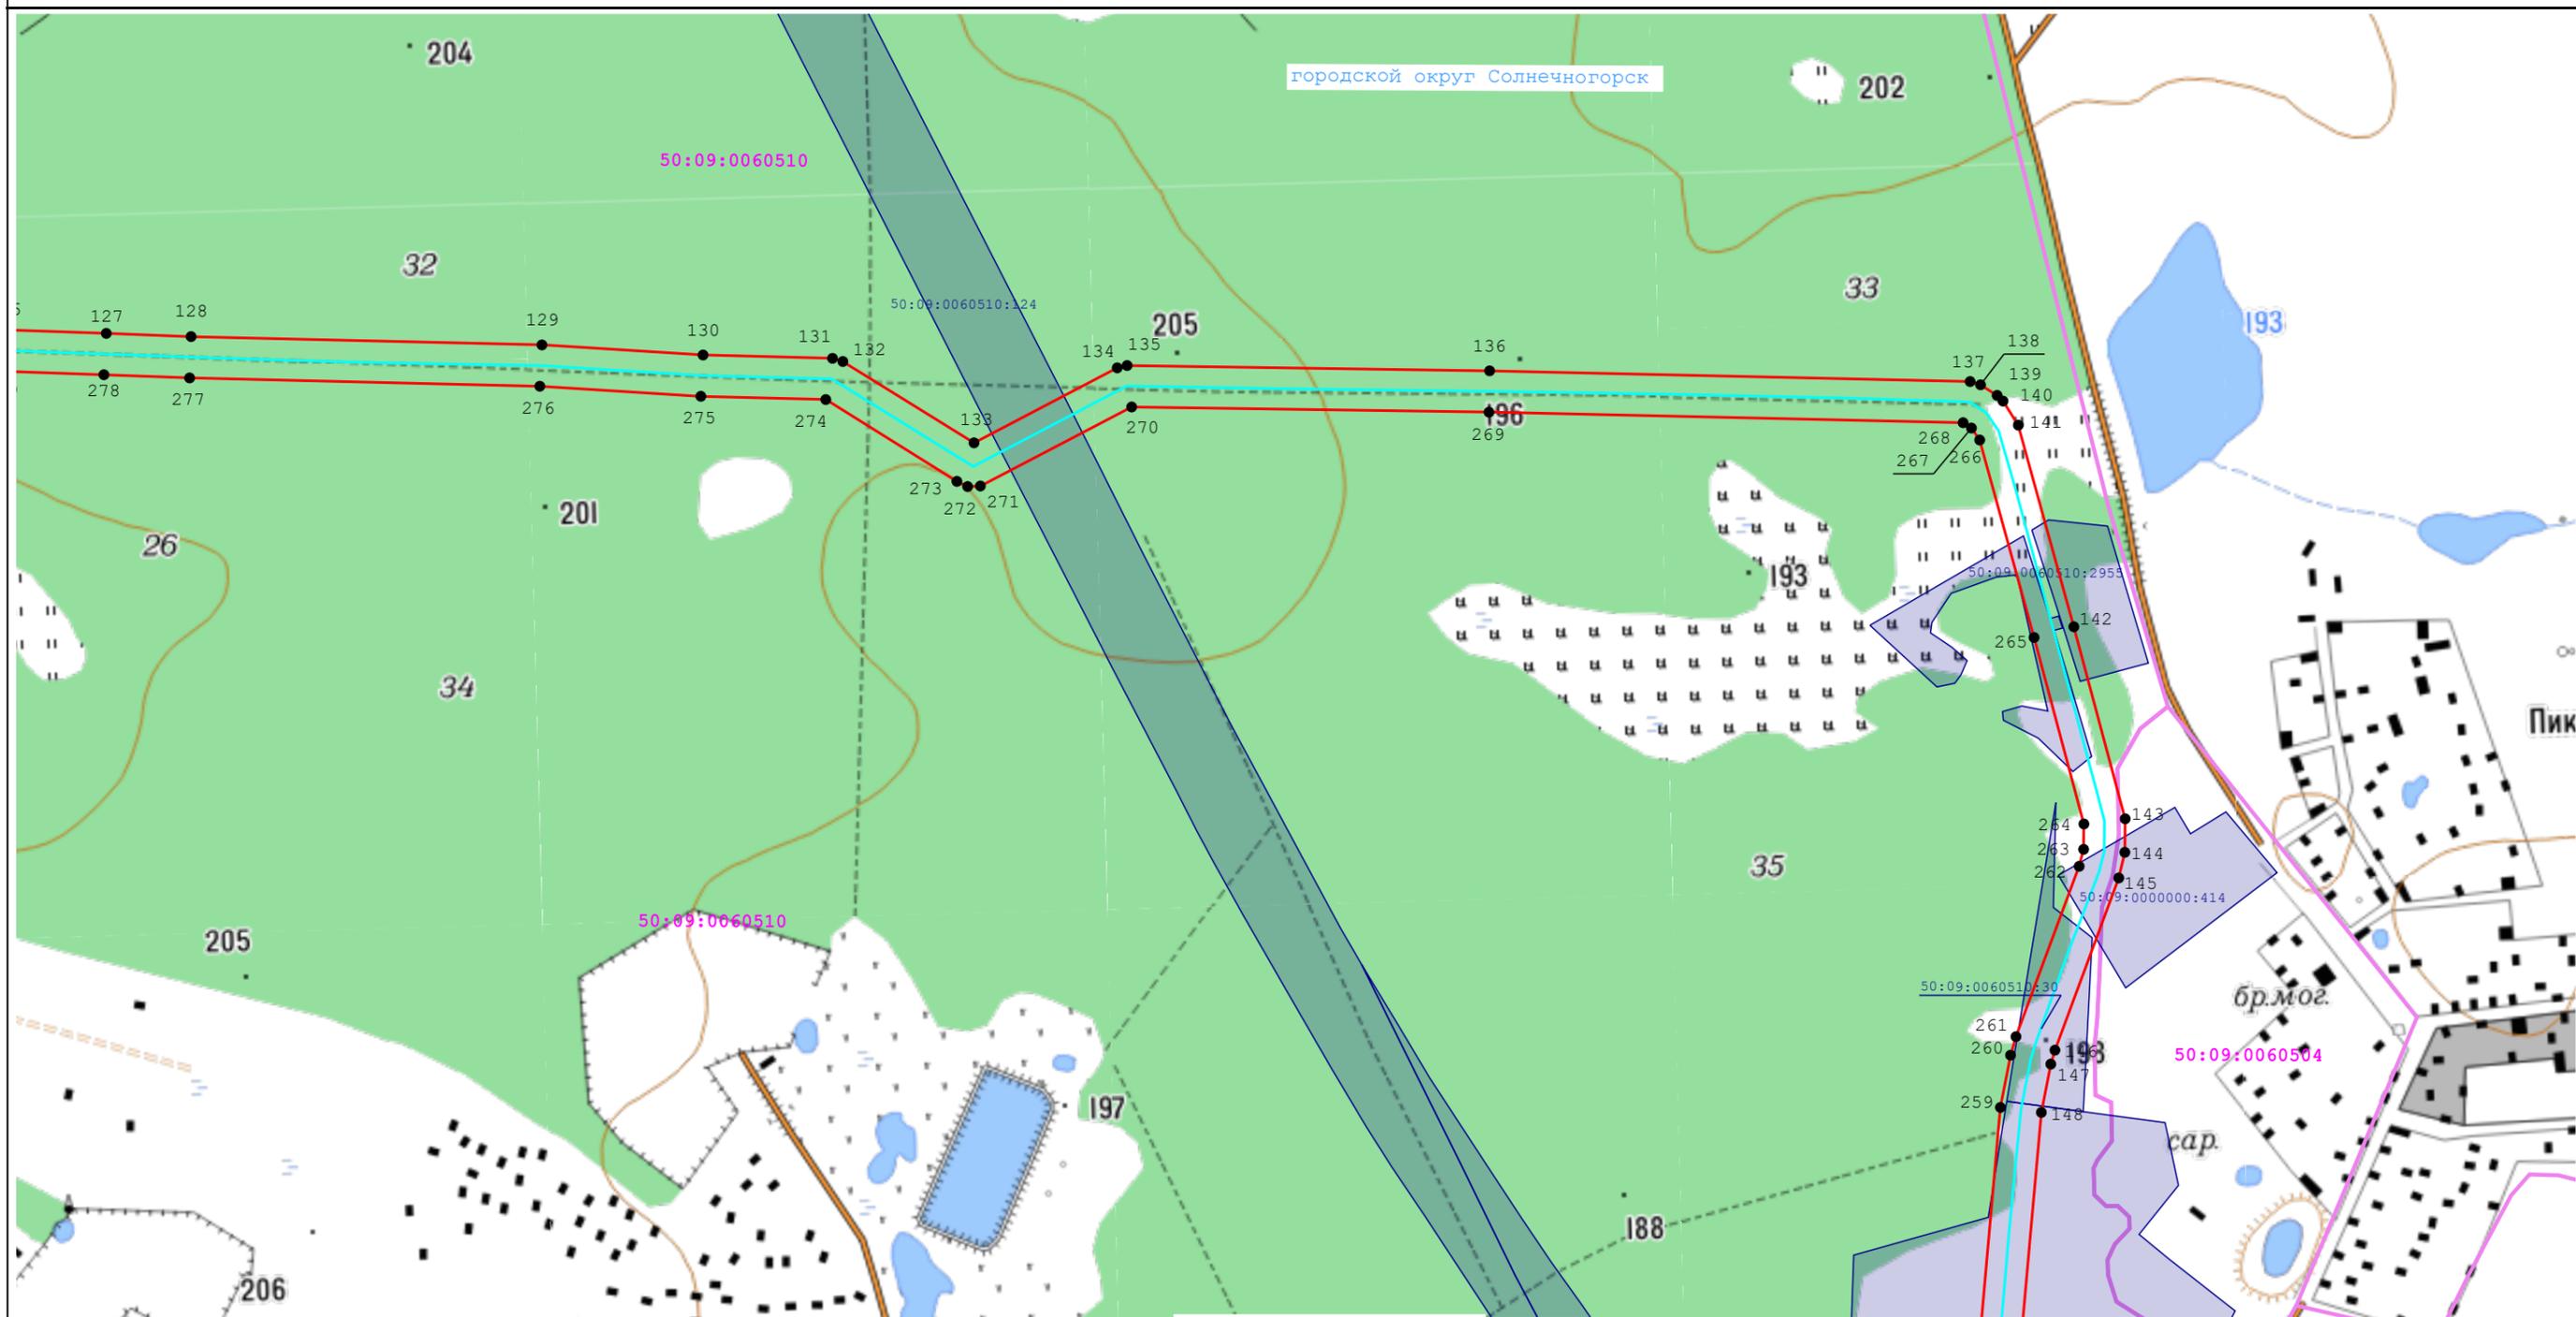

Масштаб 1:8 000

Условные обозначения:

- - обозначение проектной границы публичного сервитута
- - обозначение сооружения "Магистральный газопровод-отвод к КРП-13"
- - обозначение границы муниципального образования
- :102 - обозначение границы и кадастрового номера земельного участка, в отношении которого испрашивается публичный сервитут
- - обозначение границы субъекта
- 1 - обозначение характерной точки проектной границы публичного сервитута
- 32:17:0010105 - обозначение границы и номера кадастрового квартала


Подпись _____ Дата 6 июня 2024 г.

Место для оттиска печати (при наличии) лица, составившего описание местоположения границ объекта

Схема расположения границ публичного сервитута

Публичный сервитут для использования земель и земельных участков в целях эксплуатации линейного объекта системы газоснабжения федерального значения: "Магистральный газопровод-отвод к КРП-13 и его неотъемлемых технологических частей"

Выноска 6

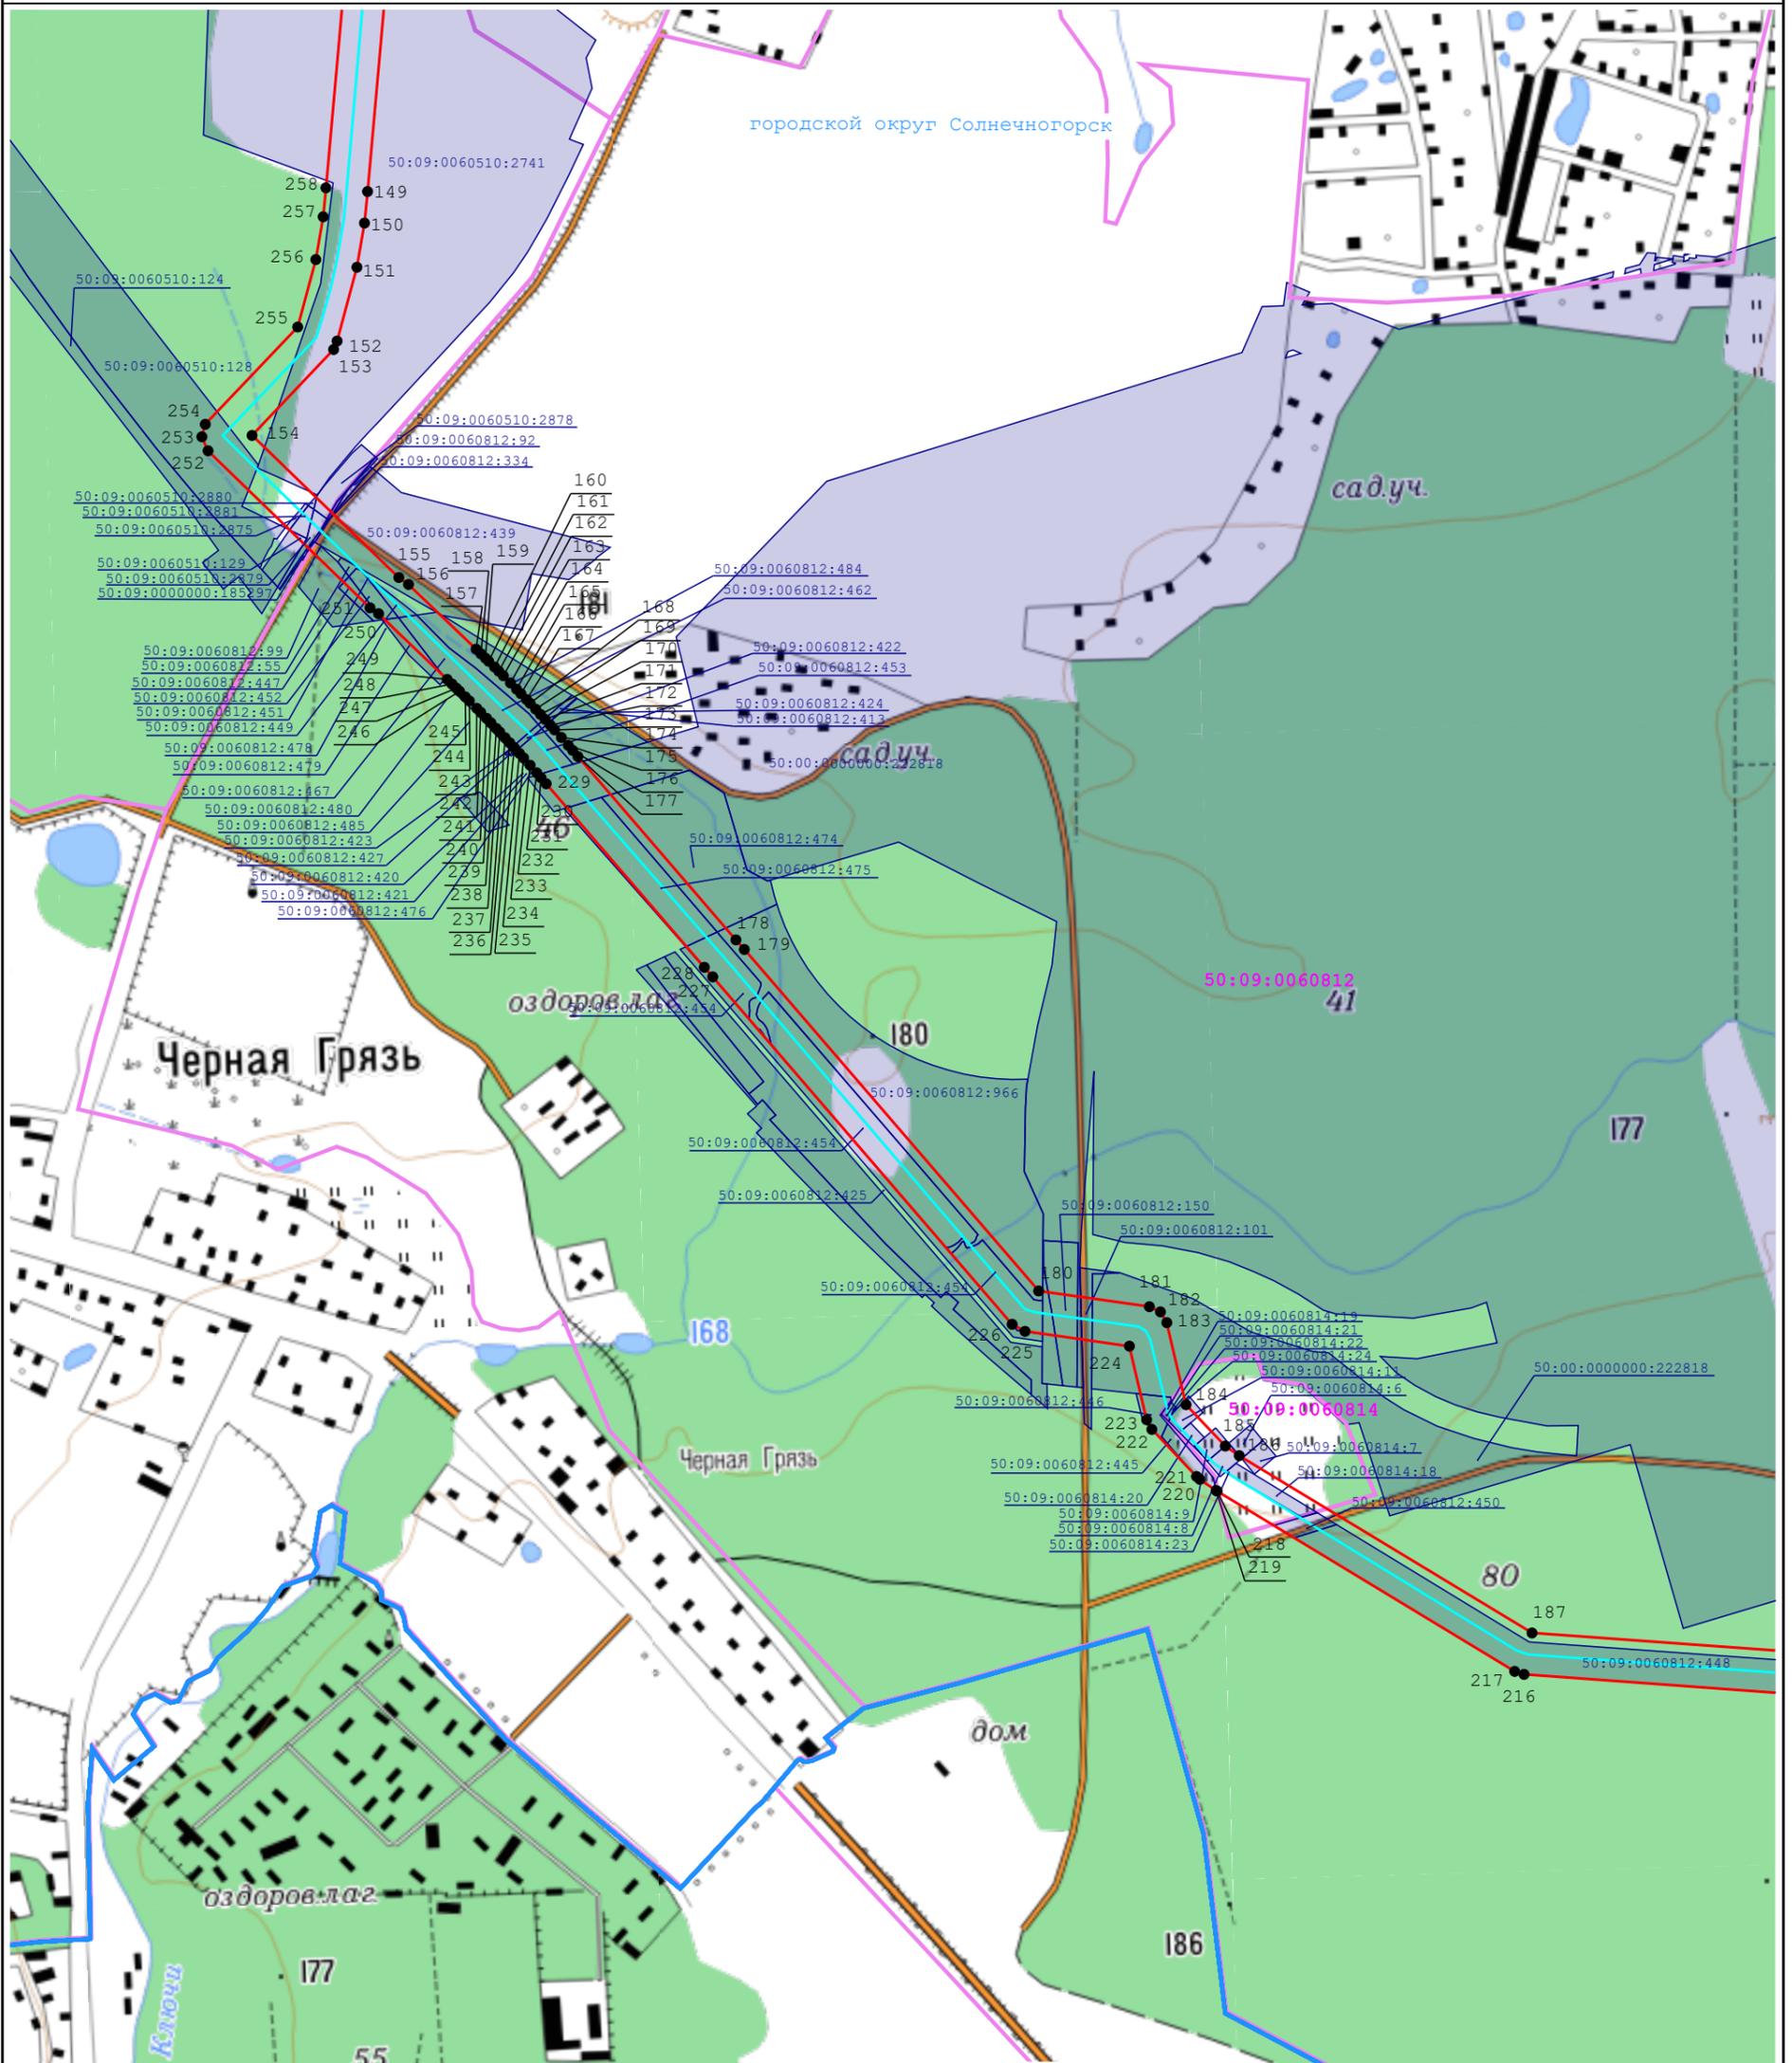

Масштаб 1:8 000

Условные обозначения:

- | | |
|--|--|
|  - обозначение проектной границы публичного сервитута |  1 - обозначение характерной точки проектной границы публичного сервитута |
|  32:17:0010105 - обозначение границы и номера кадастрового квартала |  :102 - обозначение границы и кадастрового номера земельного участка, в отношении которого испрашивается публичный сервитут |
|  - обозначение границы субъекта |  - обозначение границы муниципального образования |
|  - обозначение сооружения "Магистральный газопровод-отвод к КРП-13" | |


Подпись  Дата 6 июня 2024 г.

Место для оттиска печати (при наличии) лица, составившего описание местоположения границ объекта

Схема расположения границ публичного сервитута


Публичный сервитут для использования земель и земельных участков в целях эксплуатации линейного объекта системы газоснабжения федерального значения: "Магистральный газопровод-отвод к КРП-13 и его неотъемлемых технологических частей"

Выноска 7

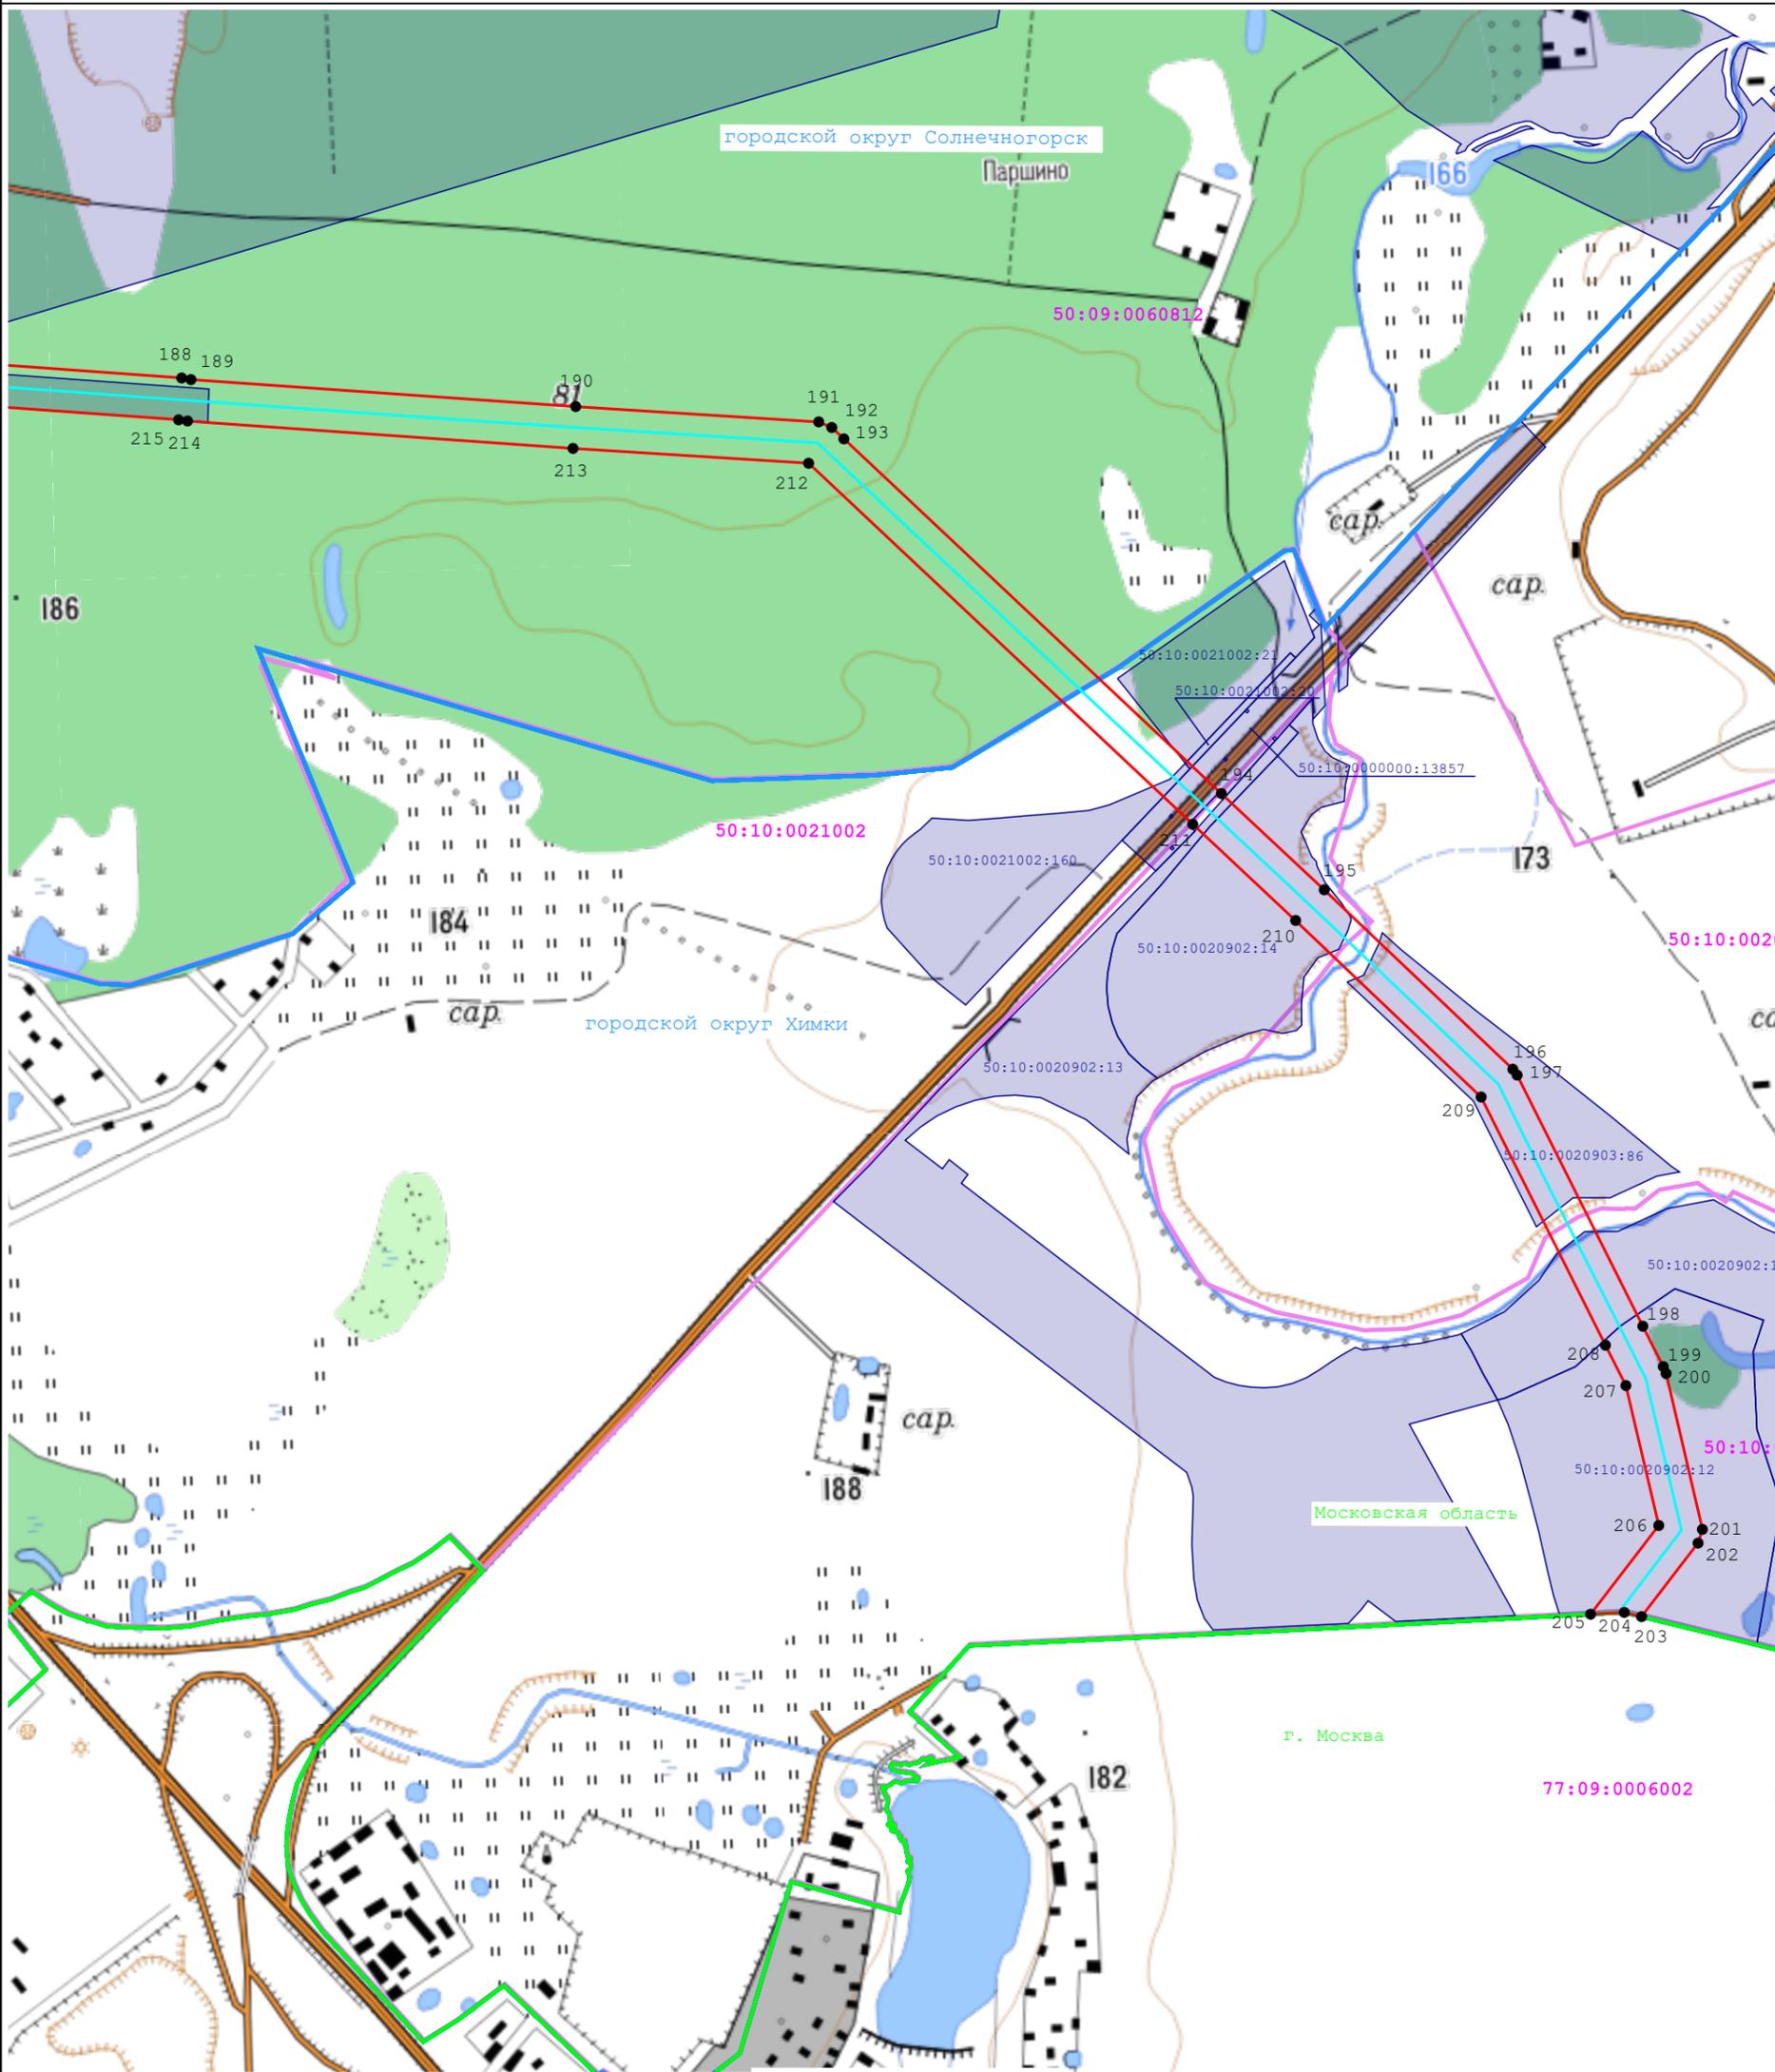

Масштаб 1:8 000

Условные обозначения:

 - | | |
|--|--|
|  - обозначение проектной границы публичного сервитута |  1 - обозначение характерной точки проектной границы публичного сервитута |
|  32:17:0010105 - обозначение границы и номера кадастрового квартала |  :102 - обозначение границы и кадастрового номера земельного участка, в отношении которого испрашивается публичный сервитут |
|  - обозначение границы субъекта |  - обозначение границы муниципального образования |
|  - обозначение сооружения "Магистральный газопровод-отвод к КРП-13" | |


Подпись  Дата 6 июня 2024 г.

Место для оттиска печати (при наличии) лица, составившего описание местоположения границ объекта

Схема расположения границ публичного сервитута

Публичный сервитут для использования земель и земельных участков в целях эксплуатации линейного объекта системы газоснабжения федерального значения: "Магистральный газопровод-отвод к КРП-13 и его неотъемлемых технологических частей"

Выноска 8

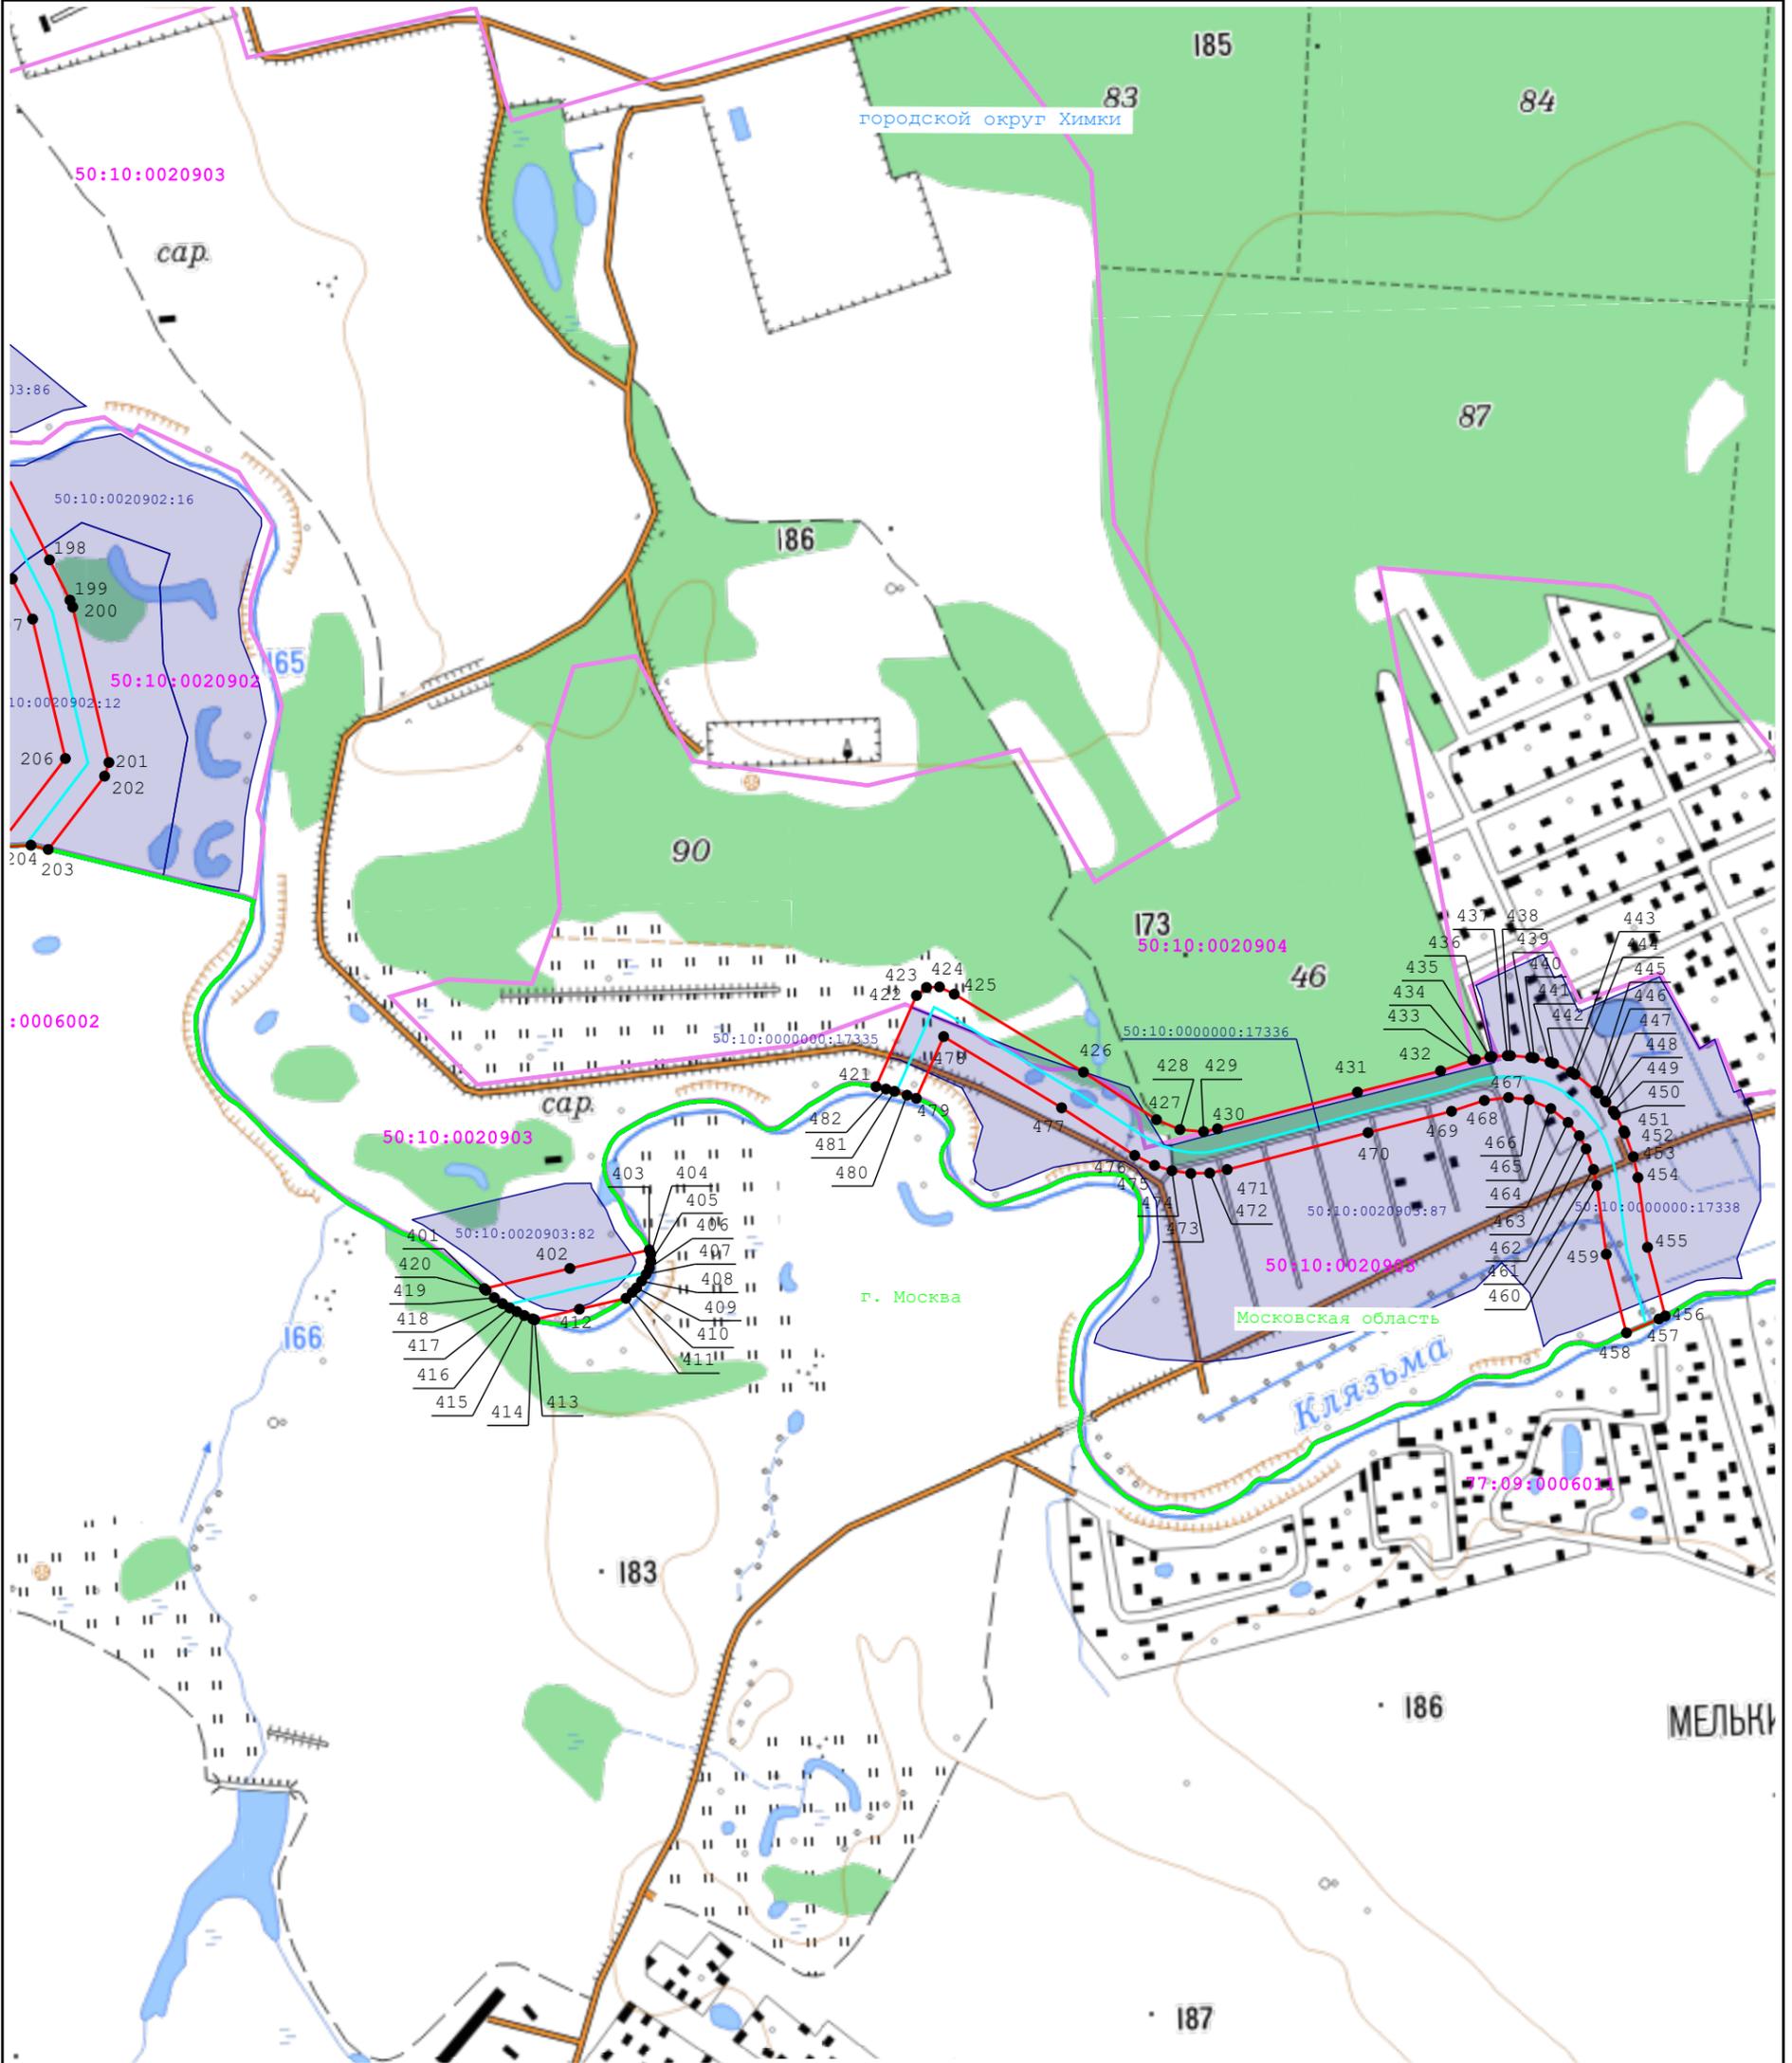

Масштаб 1:8 000

Условные обозначения:

- | | |
|--|--|
|  - обозначение проектной границы публичного сервитута |  1 - обозначение характерной точки проектной границы публичного сервитута |
|  32:17:0010105 - обозначение границы и номера кадастрового квартала |  :102 - обозначение границы и кадастрового номера земельного участка, в отношении которого испрашивается публичный сервитут |
|  - обозначение границы субъекта |  - обозначение границы муниципального образования |
|  - обозначение сооружения "Магистральный газопровод-отвод к КРП-13" | |

Подпись  Дата 6 июня 2024 г.

Место для оттиска печати (при наличии) лица, составившего описание местоположения границ объекта