


Схема расположения земельного участка или земельных участков на кадастровом плане территории.

УТВЕРЖЕНА
Постановлением Администрации
городского округа Химки Московской области
от " " 20 г. №

Схема границ сервитута на кадастровом плане территории части земельного участка №50:10:0050205:332

Условный номер земельного участка _____
Площадь земельного участка 26м²
Система координат: МСК-50
Масштаб: 1:500

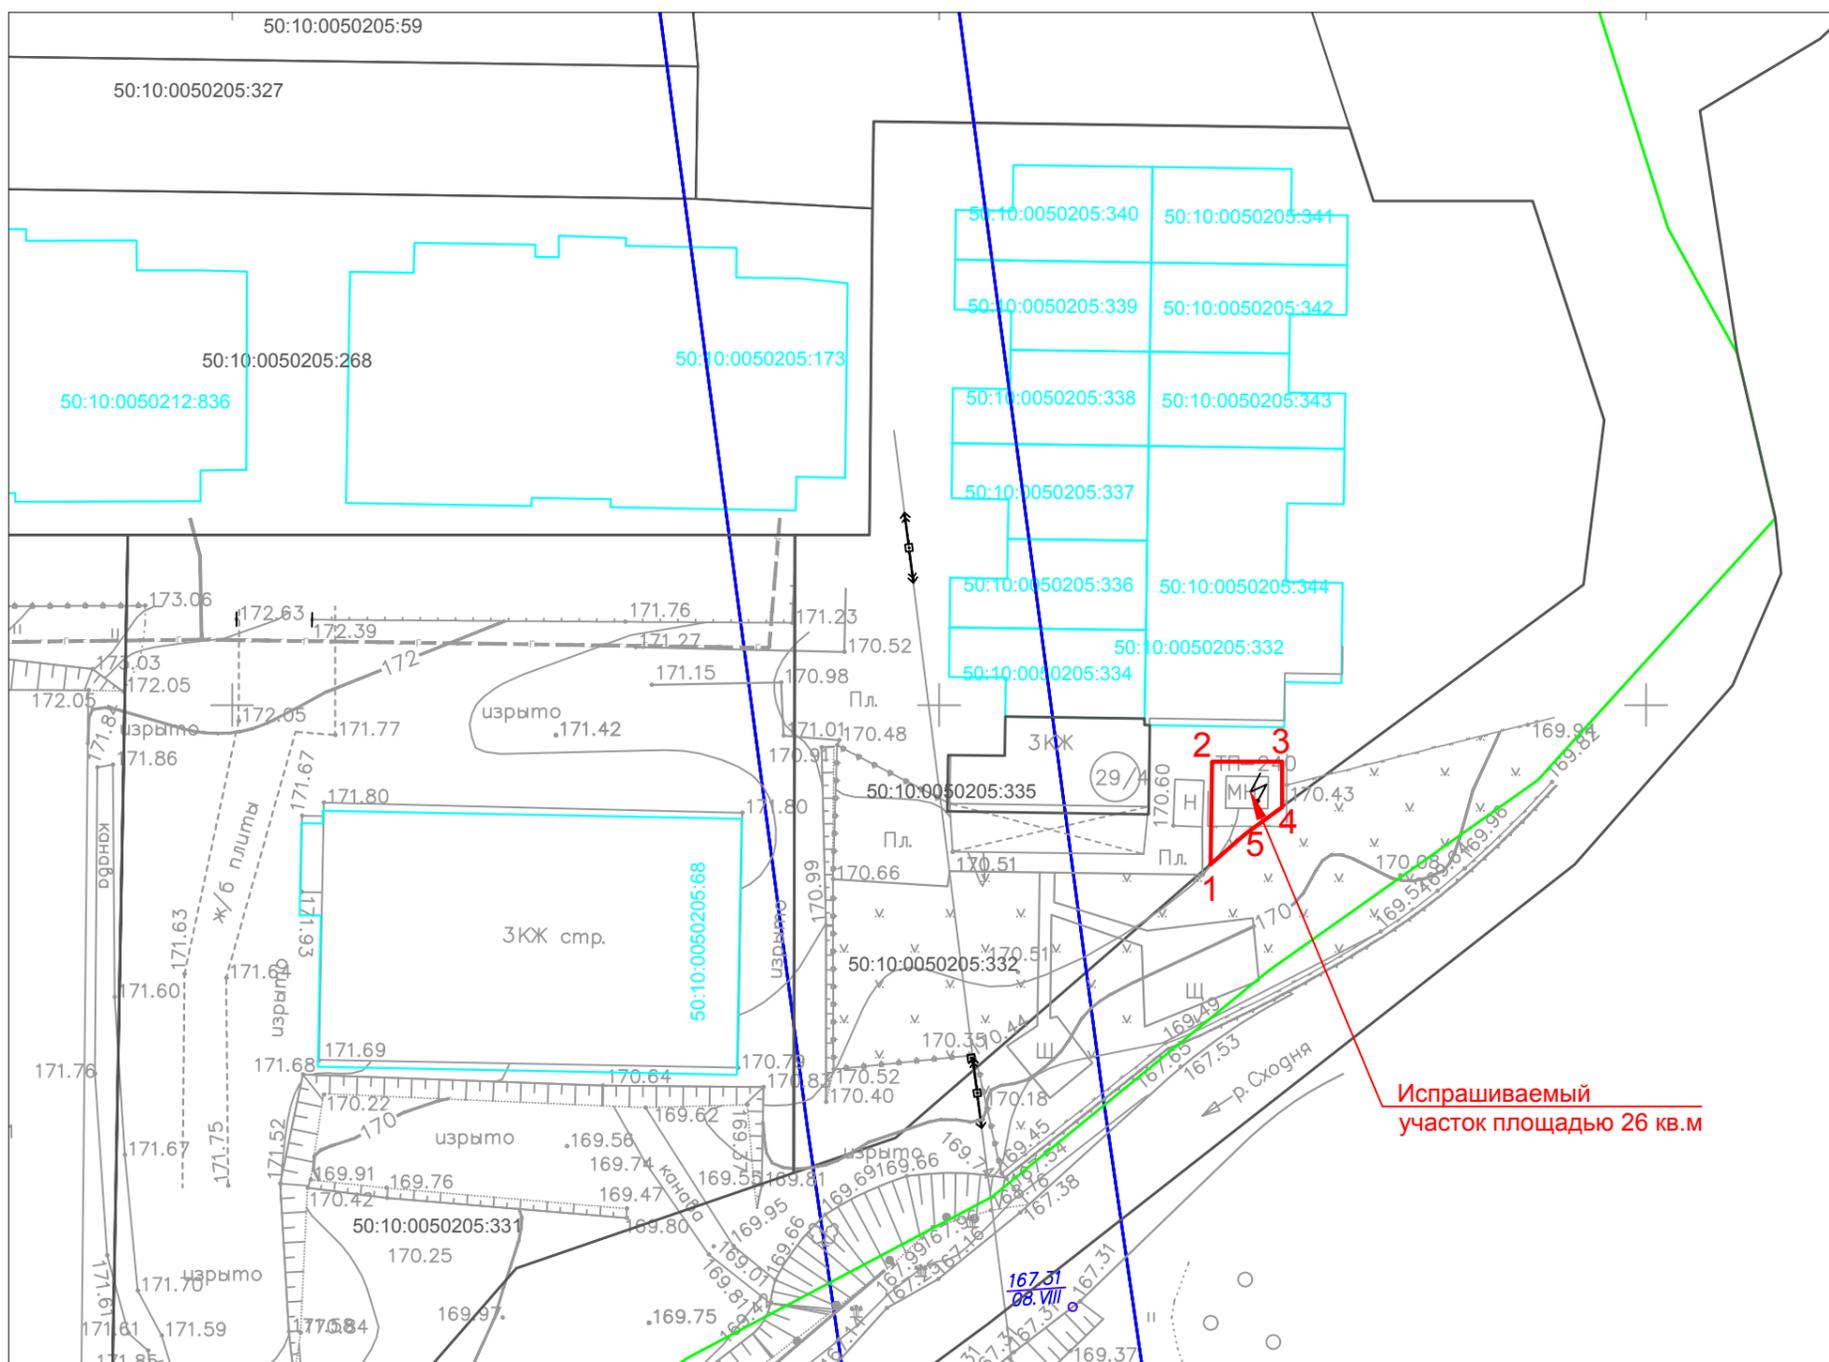

УСЛОВНЫЕ ОБОЗНАЧЕНИЯ

- 50:10:0050213:197 - кадастровый номер земельного участка;
- 50:10:0050213 - номер кадастрового квартала;
- 2 - обозначение характерной точки испрашиваемого земельного участка;
- испрашиваемый земельный участок;
- граница земельного участка в соответствии со сведениями ЕГРН;
- граница объекта недвижимости (здание, сооружение) в соответствии со сведениями ЕГРН;
- граница охранной зоны инженерной коммуникации в соответствии со сведениями ЕГРН;

Каталог координат

Номер точки	Координаты		Длина линии, м	Дирекционный угол
	X, м (Север)	Y, м (Восток)		
1	492388.73	2174669.21	7.26	0° 51' 38"
2	492395.99	2174669.31	4.94	90° 0' 0"
3	492395.99	2174674.25	3.21	180° 0' 0"
4	492392.78	2174674.25	3.20	233° 34' 26"
5	492390.88	2174671.68	3.28	229° 1' 45"

Каталог координат					
Номер точки	Координаты		Длина линии	Дирекционный угол	На точку
	X (Север)	Y (Восток)			
1	492388,7	2174669	7,26	0° 51' 38"	2
2	492396	2174669	4,94	90° 0' 0"	3
3	492396	2174674	3,21	180° 0' 0"	4
4	492392,8	2174674	3,2	233° 34' 26"	5
5	492390,9	2174672	3,28	229° 1' 45"	1



Испрашиваемый
участок площадью 26 кв.м

Согласно техническим условиям №И-20-00-757945/103/С8 и И-20-00-153105/102/С8 точка присоединения находится на территории кадастрового участка 50:10:0050205:332 в существующем РУ-10кВ и РУ-0,4кВ ТП-240. Строительство кабельных линий 0,4-10кВ, не затрагивая данный земельный участок, не представляется возможным. В связи отсутствием альтернативных вариантов прокладки КЛ-0,4-10кВ, нами был выбран вариант прохождения с минимальным обременением по кадастровому участку с номером 50:10:0050205:332.

						801-686-0620-ЭС			
						Строительство ТП-10/0.4 кВ, КЛ-10 кВ от ТП-10/0.4 кВ-240 до проект, ТП-10/0.4 кВ ПС №686 "Эра", ВЛИ-0.38 кВ, в т.ч. ПИР, МО, Химкинский р-н, Химки г., Фирсановка мкр, Серова ул, д.9			
Изм.	Кол. уч.	Лист	№ док.	Подп.	Дата	Электроснабжение	Стадия	Лист	Листов
							Р	1	1
						План сервитута			
ГИП		Брызгалов			08.20				
Проверил		Брызгалов			08.20				
Разработал		Анискин			08.20				