

ГРАФИЧЕСКОЕ ОПИСАНИЕ

местоположения границ населенных пунктов, территориальных зон, особо охраняемых природных территорий, зон с особыми условиями использования территории

«Сведения о границах территории, в отношении которой устанавливается публичный сервитут для строительства, реконструкции, эксплуатации, капитального ремонта линейного объекта: «Газопровод высокого давления $P \leq 0,6$ МПа».

(наименование объекта, местоположение границ которого описано (далее - объект))

Раздел 1

Сведения об объекте

№ п/п	Характеристики объекта	Описание характеристик
1	2	3
1.	Местоположение объекта	Московская область, г.о Химки, город Химки, деревня Елино
2.	Площадь объекта +/- величина погрешности определения площади (Р +/- Дельта Р)	1305 +/- 2 м ²
3.	Иные характеристики объекта	-

Раздел 2

Сведения о местоположении границ объекта

1. Система координат МСК-50, зона 2

2. Сведения о характерных точках границ объекта


Обозначение характерных точек границ	Координаты, м		Метод определения координат характерной точки	Средняя квадратическая погрешность положения характерной точки (Mt), м	Описание обозначения точки на местности (при наличии)
	X	Y			
1	2	3	4	5	6
1	495307.65	2174882.60	Аналитический метод	0.10	Закрепление отсутствует
2	495309.87	2174885.93	Аналитический метод	0.10	Закрепление отсутствует
3	495303.90	2174889.87	Аналитический метод	0.10	Закрепление отсутствует
4	495185.69	2174712.83	Аналитический метод	0.10	Закрепление отсутствует
5	495159.17	2174680.64	Аналитический метод	0.10	Закрепление отсутствует
6	495161.64	2174677.32	Аналитический метод	0.10	Закрепление отсутствует
7	495188.92	2174710.44	Аналитический метод	0.10	Закрепление отсутствует
8	495305.03	2174884.33	Аналитический метод	0.10	Закрепление отсутствует
1	495307.65	2174882.60	Аналитический метод	0.10	Закрепление отсутствует
9	495045.28	2174544.85	Аналитический метод	0.10	Закрепление отсутствует
10	495090.91	2174496.99	Аналитический метод	0.10	Закрепление отсутствует
11	495094.21	2174499.36	Аналитический метод	0.10	Закрепление отсутствует
12	495047.85	2174547.96	Аналитический метод	0.10	Закрепление отсутствует
9	495045.28	2174544.85	Аналитический метод	0.10	Закрепление отсутствует

3. Сведения о характерных точках части (частей) границы объекта

Обозначение характерных точек части границы	Координаты, м		Метод определения координат характерной точки	Средняя квадратическая погрешность положения характерной точки (Mt), м	Описание обозначения точки на местности (при наличии)
	X	Y			
1	2	3	4	5	6
-	-	-	-	-	-

Раздел 3							
Сведения о местоположении измененных (уточненных) границ объекта							
1. Система координат -							
2. Сведения о характерных точках границ объекта							
Обозначение характерных точек границ	Существующие координаты, м		Измененные (уточненные) координаты, м		Метод определения координат характерной точки	Средняя квадратическая погрешность положения характерной точки (Mt), м	Описание обозначения точки на местности (при наличии)
	X	Y	X	Y			
1	2	3	4	5	6	7	8
-	-	-	-	-	-	-	
3. Сведения о характерных точках части (частей) границы объекта							
Обозначение характерных точек части границы	Существующие координаты, м		Измененные (уточненные) координаты, м		Метод определения координат характерной точки	Средняя квадратическая погрешность положения характерной точки (Mt), м	Описание обозначения точки на местности (при наличии)
	X	Y	X	Y			
1	2	3	4	5	6	7	8
-	-	-	-	-	-	-	

Раздел 4
Схема расположения границ публичного сервитута

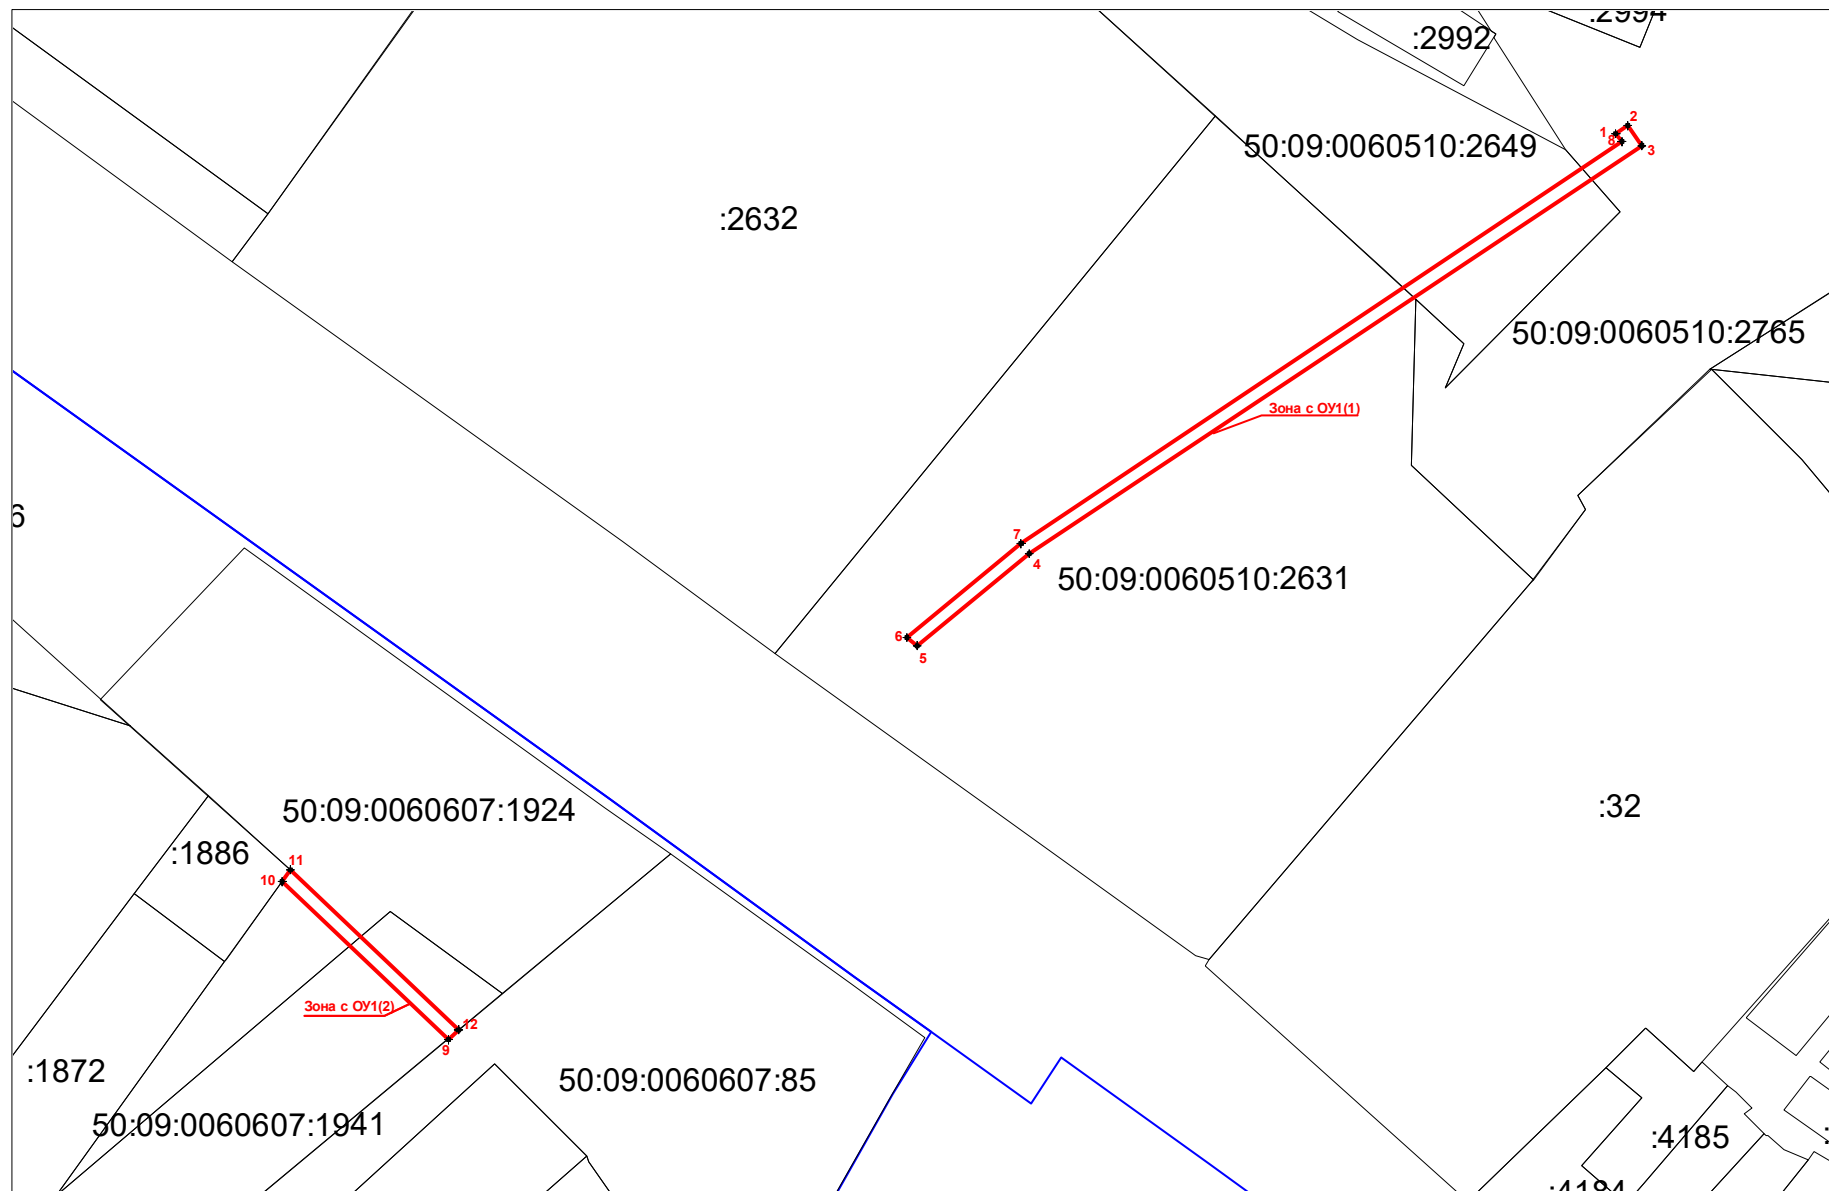

Масштаб 1:500

Условные обозначения:

- - характерная точка границы, сведения о которой позволяют однозначно определить ее положения на местности

1 - обозначение новой характерной точки

Зона с ОУ1 – зона с особыми условиями использования территории Зона с ОУ1 – сведения о границах территории, в отношении, которой устанавливается публичный сервитут для строительства, реконструкции, эксплуатации, капитального ремонта линейного объекта: "Газопровод высокого давления $P \leq 0,6$ МПа "

— - часть границы, местоположение которой определено при выполнении кадастровых работ

— - часть границы, сведения ЕГРН о которой позволяют однозначно определить ее положения на местности

— - граница кадастрового квартала

- - - - - часть контура, образованного проекцией вновь образованного подземного конструктивного элемента здания, сооружения, объекта незавершенного строительного

50:09:0060510:2765; 50:09:0060510:2649; 50:09:0060510:2631; 50:09:0060607:1941; 50:09:0060607:1924 – кадастровый номер зу

50:09:0060607; 50:09:0060510 – кадастровые кварталы

Подпись: _____ Дата 02.05.2025

Место для печати лица, составившего карту(план) объекта землеустройства

