Утверждена

Постановлением

(наименование документа об утверждении, включая наименования

Администрации городского округа Химки

органов государственной власти или органов местного

Московской области

самоуправления, принявших решение об утверждении схемы

или подписавших соглашение о перераспределении земельных участков)

от 29.01.2024 № 68

Схема расположения земельного участка или земельных участков на кадастровом плане территории

Условный номер земельного участка 50:10:0010203:1590:ЗУ1
(указывается в случае, если предусматривается образование двух и более земельных участков)

Площадь земельного участка 2882 м²
(указывается проектная площадь образуемого земельного участка, вычисленная с использованием технологических и программных средств, в том числе размещенных на официальном сайте федерального органа исполнительной власти, уполномоченного Правительством Российской Федерации на осуществление государственного кадастрового учета, государственной регистрации прав, ведение Единого государственного реестра недвижимости и предоставление сведений, содержащихся в Едином государственном реестре недвижимости, в информационно-телекоммуникационной сети "Интернет" (далее - официальный сайт), с округлением до 1 квадратного метра. Указанное значение площади земельного участка может быть уточнено при проведении кадастровых работ не более чем на десять процентов)

Обозначение характерных точек границ	Координаты, м (указываются в случае подготовки схемы расположения земельного участка с использованием технологических и программных средств, в том числе размещенных на официальном сайте. Значения координат, полученные с использованием указанных технологических и программных средств, указываются с округлением до 0,01 метра)	
	X	Y
1	2	3
1	484930.64	2183906.75
2	484955.02	2183932.57
3	484944.38	2183939.63
4	484935.79	2183929.68
5	484915.29	2183943.51
6	484908.01	2183948.54
7	484907.81	2183948.32
8	484850.76	2183991.17
9	484833.93	2183970.98
1	484930.64	2183906.75

Система координат МСК-50, зона 2

Условный номер земельного участка 50:10:0010203:1590:ЗУ2
(указывается в случае, если предусматривается образование двух и более земельных участков)

Площадь земельного участка 432 м²
(указывается проектная площадь образуемого земельного участка, вычисленная с использованием технологических и программных средств, в том числе размещенных на официальном сайте федерального органа исполнительной власти, уполномоченного Правительством Российской Федерации на осуществление государственного кадастрового учета, государственной регистрации прав, ведение Единого государственного реестра недвижимости и предоставление сведений, содержащихся в Едином государственном реестре недвижимости, в информационно-телекоммуникационной сети "Интернет" (далее - официальный сайт), с округлением до 1 квадратного метра. Указанное значение площади земельного участка может быть уточнено при проведении кадастровых работ не более чем на десять процентов)

Обозначение характерных точек границ	Координаты, м (указываются в случае подготовки схемы расположения земельного участка с использованием технологических и программных средств, в том числе размещенных на официальном сайте. Значения координат, полученные с использованием указанных технологических и программных средств, указываются с округлением до 0,01 метра)	
	X	Y
1	2	3
3	484944.38	2183939.63
10	484916.64	2183958.06
6	484908.01	2183948.54
5	484915.29	2183943.51
4	484935.79	2183929.68
3	484944.38	2183939.63

Система координат МСК-50, зона 2

Местоположение: Российская Федерация, Московская область,
городской округ Химки, город Химки, Ленинградское шоссе

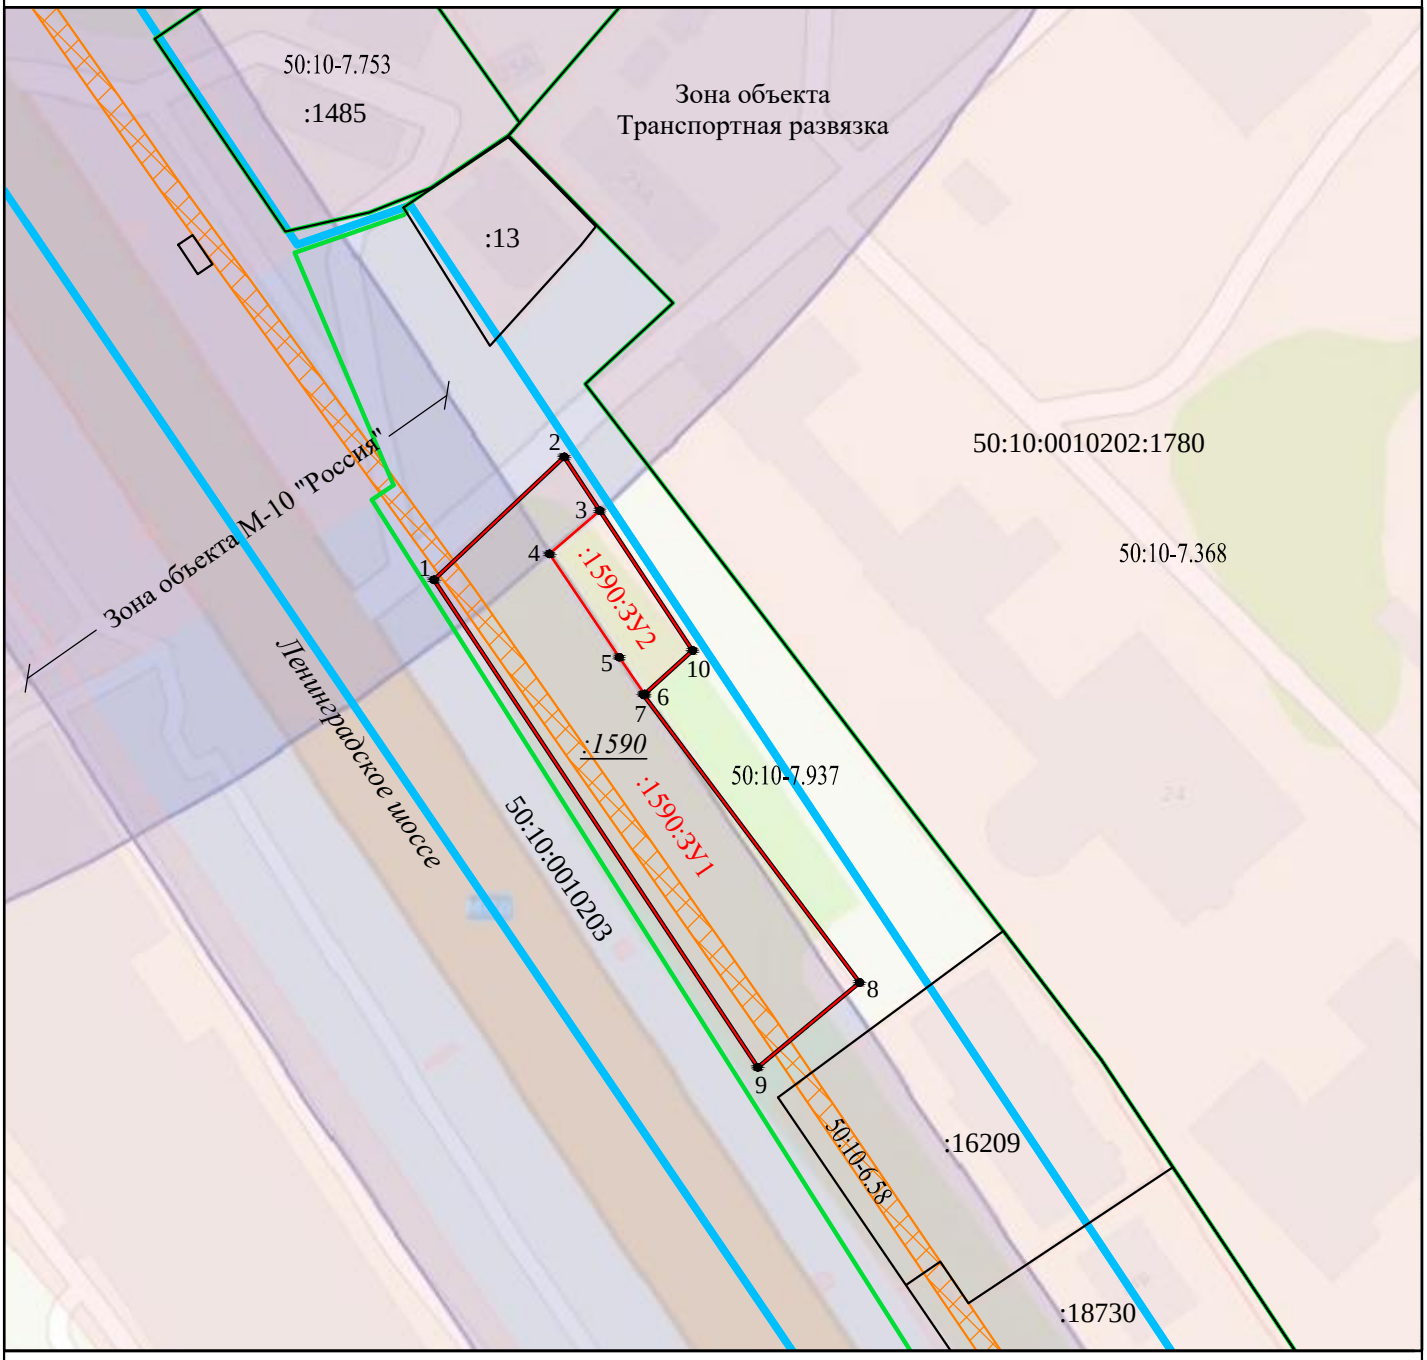

Масштаб 1:1500

Условные обозначения:

:1590:ЗУ1 - *обозначение земельного участка, образуемого путем раздела земельного участка с КН 50:10:0010203:1590*

- *границы образуемого земельного участка*

- *характерная точка границы образуемого земельного участка*

:1590 - *обозначение исходного земельного участка с КН 50:10:0010203:1590, прекращающего свое существование*

:377 - *обозначение и границы учтенных в ЕГРН земельных участков*

- *часть границы территориальной зоны*

- *часть границы кадастрового квартала*

- *охранная зона ВОЛС К-753 (реестровый номер 50:00-6.1981),*
охранная зона объекта"Межобъектовая линейно-кабельная система "Паутина-5.ЛКС"
(реестровый номер 50:10-6.58)