

# **АО «РОСЖЕЛДОРПРОЕКТ»**



Институт по проектированию инженерных сооружений и промышленных предприятий путевого хозяйства и геологическим изысканиям «Гипротранспуть» - филиал АО «Росжелдорпроект»

Регистрационный номер от 10.08.2009г. №5  
в реестре членов саморегулируемой организации СРО-И-023-14012010

Заказчик ДКРС ОАО «РЖД»

**Строительство дополнительных V и VI путей на участке Москва – Алабушево под специализированное пассажирское сообщение**

Код ИП 001.2020.10004996 «Строительство дополнительных V и VI путей на участке Москва – Алабушево под специализированное пассажирское сообщение»


## **ПРОЕКТ ПЛАНИРОВКИ ТЕРРИТОРИИ ОБЪЕКТА**

**Этап 7."Строительство дополнительных V и VI путей под специализированное пассажирское движение с реконструкцией существующих железнодорожных путей на участке ст. Химки (искл.)-ст. Ховрино (искл.)"**

**Раздел 1. Проект планировки территории.  
Графическая часть.**

**984-07-1420-ПП.1.2**

# АО «РОСЖЕЛДОРПРОЕКТ»

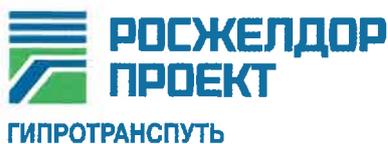

Институт по проектированию инженерных сооружений и промышленных предприятий путевого хозяйства и геологическим изысканиям «Гипротранспуть» - филиал АО «Росжелдорпроект»

Регистрационный номер от 10.08.2009г. №5  
в реестре членов саморегулируемой организации СРО-И-023-14012010

Заказчик ДКРС ОАО «РЖД»

**Строительство дополнительных V и VI путей на участке Москва – Алабушево под специализированное пассажирское сообщение**

**Код ИП 001.2020.10004996 «Строительство дополнительных V и VI путей на участке Москва – Алабушево под специализированное пассажирское сообщение»**

## ПРОЕКТ ПЛАНИРОВКИ ТЕРРИТОРИИ ОБЪЕКТА

**Этап 7."Строительство дополнительных V и VI путей под специализированное пассажирское движение с реконструкцией существующих железнодорожных путей на участке ст. Химки (искл.)-ст. Ховрино (искл.)"**

### Раздел 1. Проект планировки территории. Графическая часть.

**984-07-1420-ПП.1.2**

Заместитель директора  
по проектированию высокоскоростных магистралей

В.М. Прохоров

Главный инженер проекта

Д.А. Фомичёв



Заказчик: «Гипротранспуть» - филиал АО «Росжелдорпроект»

**Строительство дополнительных V и VI путей на участке Москва –  
Алабушево под специализированное пассажирское сообщение****Код ИП 001.2020.10004996 «Строительство дополнительных V и VI путей на  
участке Москва – Алабушево под специализированное пассажирское  
сообщение»****ПРОЕКТ МЕЖЕВАНИЯ ТЕРРИТОРИИ ОБЪЕКТА****Этап 7. "Строительство дополнительных V и VI путей под специа-  
лизированное пассажирское движение с реконструкцией суще-  
ствующих железнодорожных путей на участке ст. Химки  
(искл.)-ст. Ховрино (искл.)"****Раздел 1. Проект межевания территории. Графическая часть.  
Часть 2. В границах Московской области****984-07-1420-ПМ.1.2**

Главный инженер



А.А. Щербаков

Начальник отдела планировки и межевания  
территорий

А.В. Гундарев



Согласовано			
Начальник ГО			
Взам. инв. №			
Подп. и дата			
Инв. № подл.			

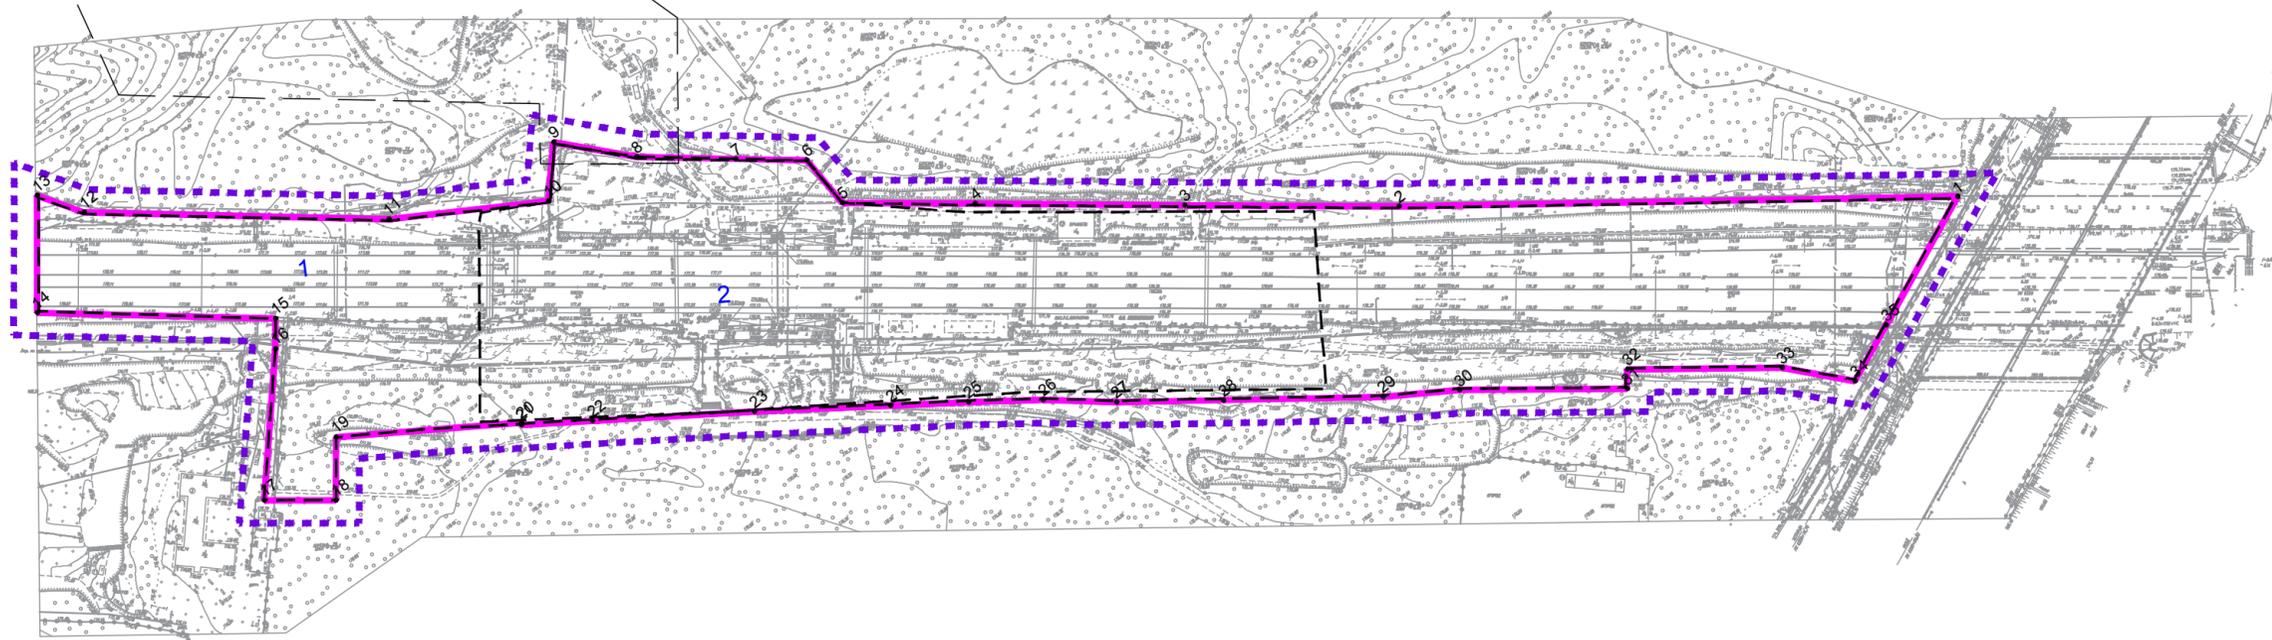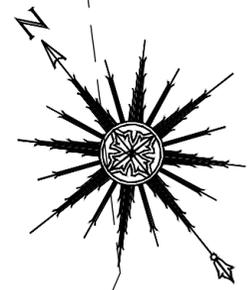

Условные обозначения:

Границы:

- территории, в отношении которой осуществляется подготовка проекта планировки
- зон планируемого размещения линейных объектов (планируемых элементов планировочной структуры)
- зон планируемого размещения объектов капитального строительства, входящих в состав линейных объектов
- 12 номера зон планируемого размещения объектов капитального строительства, входящих в состав линейных объектов
- 12 номера характерных точек границ зон планируемого размещения линейных объектов, в том числе точек начала и окончания границ зон планируемого размещения линейных объектов

Линии градостроительного регулирования

- — — — границы существующих элементов планировочной структуры

- Примечания:
- Красные линии проектируемого линейного объекта федерального значения не подлежат установлению (пункт 11 статьи 1 Градостроительного кодекса РФ)
  - Границы зон планируемого размещения линейных объектов, подлежащих реконструкции в связи с изменением их местоположения, не отображены в связи с их отсутствием

Согласовано
Взам. инв. №
Подп. и дата
Инв. № подл.

<p>Документация по планировке территории (проект планировки территории и проект межевания территории) для размещения объекта «Строительство дополнительных V и VI путей на участке Москва – Алабушево под специализированное пассажирское сообщение»</p> <p>Этап 7. «Строительство дополнительных V и VI путей под специализированное пассажирское движение с реконструкцией существующих железнодорожных путей на участке ст. Химки (искл.)-ст. Ховрино (искл.)»</p>					
Изм.	Кол. уч.	Лист	№ док.	Подп.	Дата
Разработал	Мельников В.А.			<i>[Signature]</i>	
Проверил	Ершова Н.В.			<i>[Signature]</i>	
<p>Раздел 1 "Проект планировки территории". Графическая часть М 1:2000</p>					
<p>Чертеж красных линий. Чертеж границ зон планируемого размещения линейных объектов. Чертеж границ зон планируемого размещения линейных объектов, подлежащих реконструкции в связи с изменением их местоположения.</p>					
			Стадия	Лист	Листов
			ППТ	1	1

