

ОПИСАНИЕ МЕСТОПОЛОЖЕНИЯ ГРАНИЦ

Публичный сервитут объекта «Газопровод высокого давления», кадастровый номер 50:09:0070417:2773

(наименование объекта, местоположение границ которого описано (далее - объект))

Раздел 1

Сведения об объекте

№ п/п	Характеристики объекта	Описание характеристик
1	2	3
1	Местоположение объекта	Московская область, г.о. Химки, Юрлово д
2	Площадь объекта $\pm$ величина погрешности определения площади ($P \pm \Delta P$)	2 871 м ² $\pm$ 19 м ²
3	Иные характеристики объекта	Вид объекта реестра границ: Зона с особыми условиями использования территории Вид объекта по документу: Публичный сервитут объекта «Газопровод высокого давления», кадастровый номер 50:09:0070417:2773 Содержание ограничений использования объектов недвижимости в пределах зоны или территории: Публичный сервитут, для целей размещения линейных объектов системы газоснабжения, их неотъемлемых технологических частей. Срок установления 588 месяцев. Владелец публичного сервитута: Акционерное Общество «Мособлгаз» (ИНН 5032292612, ОГРН 1175024034734). Адрес: Московская обл. г. Одинцово, д. Раздоры, 1-й км Рублево-Успенского шоссе, д. 1, корп. Б. Электронная почта : info@mosoblgaz.ru

Раздел 2

Сведения о местоположении границ объекта

1. Система координат МСК-50, зона 2					
2. Сведения о характерных точках границ объекта					
Обозначение характерных точек границ	Координаты, м		Метод определения координат характерной точки	Средняя квадратическая погрешность положения характерной точки (Mt), м	Описание обозначения точки на местности (при наличии)
	X	Y			
1	2	3	4	5	6
1	485 179,36	2 174 073,55	Аналитический метод	0,10	—
2	485 181,43	2 174 070,13	Аналитический метод	0,10	—
3	485 189,35	2 174 074,86	Аналитический метод	0,10	—
4	485 195,78	2 174 060,53	Аналитический метод	0,10	—
5	485 193,71	2 174 059,61	Аналитический метод	0,10	—
6	485 207,47	2 174 031,85	Аналитический метод	0,10	—
7	485 213,22	2 174 034,39	Аналитический метод	0,10	—
8	485 244,31	2 174 066,02	Аналитический метод	0,10	—
9	485 238,09	2 174 075,55	Аналитический метод	0,10	—
10	485 263,67	2 174 092,44	Аналитический метод	0,10	—
11	485 283,77	2 174 060,36	Аналитический метод	0,10	—
12	485 274,85	2 174 053,25	Аналитический метод	0,10	—
13	485 298,58	2 174 023,39	Аналитический метод	0,10	—
14	485 315,23	2 174 006,24	Аналитический метод	0,10	—
15	485 363,83	2 174 046,04	Аналитический метод	0,10	—
16	485 369,46	2 174 050,10	Аналитический метод	0,10	—
17	485 384,68	2 174 032,82	Аналитический метод	0,10	—
18	485 420,09	2 173 993,99	Аналитический метод	0,10	—
19	485 458,47	2 173 950,70	Аналитический метод	0,10	—
20	485 486,46	2 173 920,59	Аналитический метод	0,10	—
21	485 503,81	2 173 902,69	Аналитический метод	0,10	—
22	485 537,77	2 173 872,22	Аналитический метод	0,10	—
23	485 617,79	2 173 944,69	Аналитический метод	0,10	—
24	485 636,62	2 173 941,85	Аналитический метод	0,10	—
25	485 641,22	2 173 956,17	Аналитический метод	0,10	—
26	485 637,41	2 173 957,39	Аналитический метод	0,10	—
27	485 633,84	2 173 946,29	Аналитический метод	0,10	—
28	485 616,51	2 173 948,93	Аналитический метод	0,10	—
29	485 537,75	2 173 877,60	Аналитический метод	0,10	—
30	485 506,59	2 173 905,57	Аналитический метод	0,10	—
31	485 489,37	2 173 923,35	Аналитический метод	0,10	—
32	485 461,44	2 173 953,38	Аналитический метод	0,10	—
33	485 423,06	2 173 996,67	Аналитический метод	0,10	—
34	485 387,66	2 174 035,48	Аналитический метод	0,10	—
35	485 370,07	2 174 055,47	Аналитический метод	0,10	—
36	485 361,39	2 174 049,21	Аналитический метод	0,10	—
37	485 315,53	2 174 011,66	Аналитический метод	0,10	—
38	485 301,59	2 174 026,03	Аналитический метод	0,10	—
39	485 280,47	2 174 052,61	Аналитический метод	0,10	—
40	485 289,05	2 174 059,46	Аналитический метод	0,10	—
41	485 264,88	2 174 098,03	Аналитический метод	0,10	—
42	485 232,57	2 174 076,69	Аналитический метод	0,10	—
43	485 239,20	2 174 066,53	Аналитический метод	0,10	—
44	485 210,90	2 174 037,74	Аналитический метод	0,10	—
45	485 209,35	2 174 037,05	Аналитический метод	0,10	—
46	485 199,15	2 174 057,65	Аналитический метод	0,10	—
47	485 201,06	2 174 058,51	Аналитический метод	0,10	—

Раздел 2

Сведения о местоположении границ объекта					
1	2	3	4	5	6
48	485 191,17	2 174 080,60	Аналитический метод	0,10	—
1	485 179,36	2 174 073,55	Аналитический метод	0,10	—
3. Сведения о характерных точках части (частей) границы объекта					
1	2	3	4	5	6
—	—	—	—	—	—

Раздел 3


Сведения о местоположении измененных (уточненных) границ объекта

1. Система координат МСК-50, зона 2

2. Сведения о характерных точках границ объекта

Обозначение характерных точек границы	Существующие координаты, м		Измененные (уточненные) координаты, м		Метод определения координат характерной точки	Средняя квадратическая погрешность положения характерной точки (Mt), м	Описание обозначения точки на местности (при наличии)
	X	Y	X	Y			
1	2	3	4	5	6	7	8
—	—	—	—	—	—	—	—
3. Сведения о характерных точках части (частей) границы объекта							
1	2	3	4	5	6	7	8
—	—	—	—	—	—	—	—

Раздел 4
План границ объекта

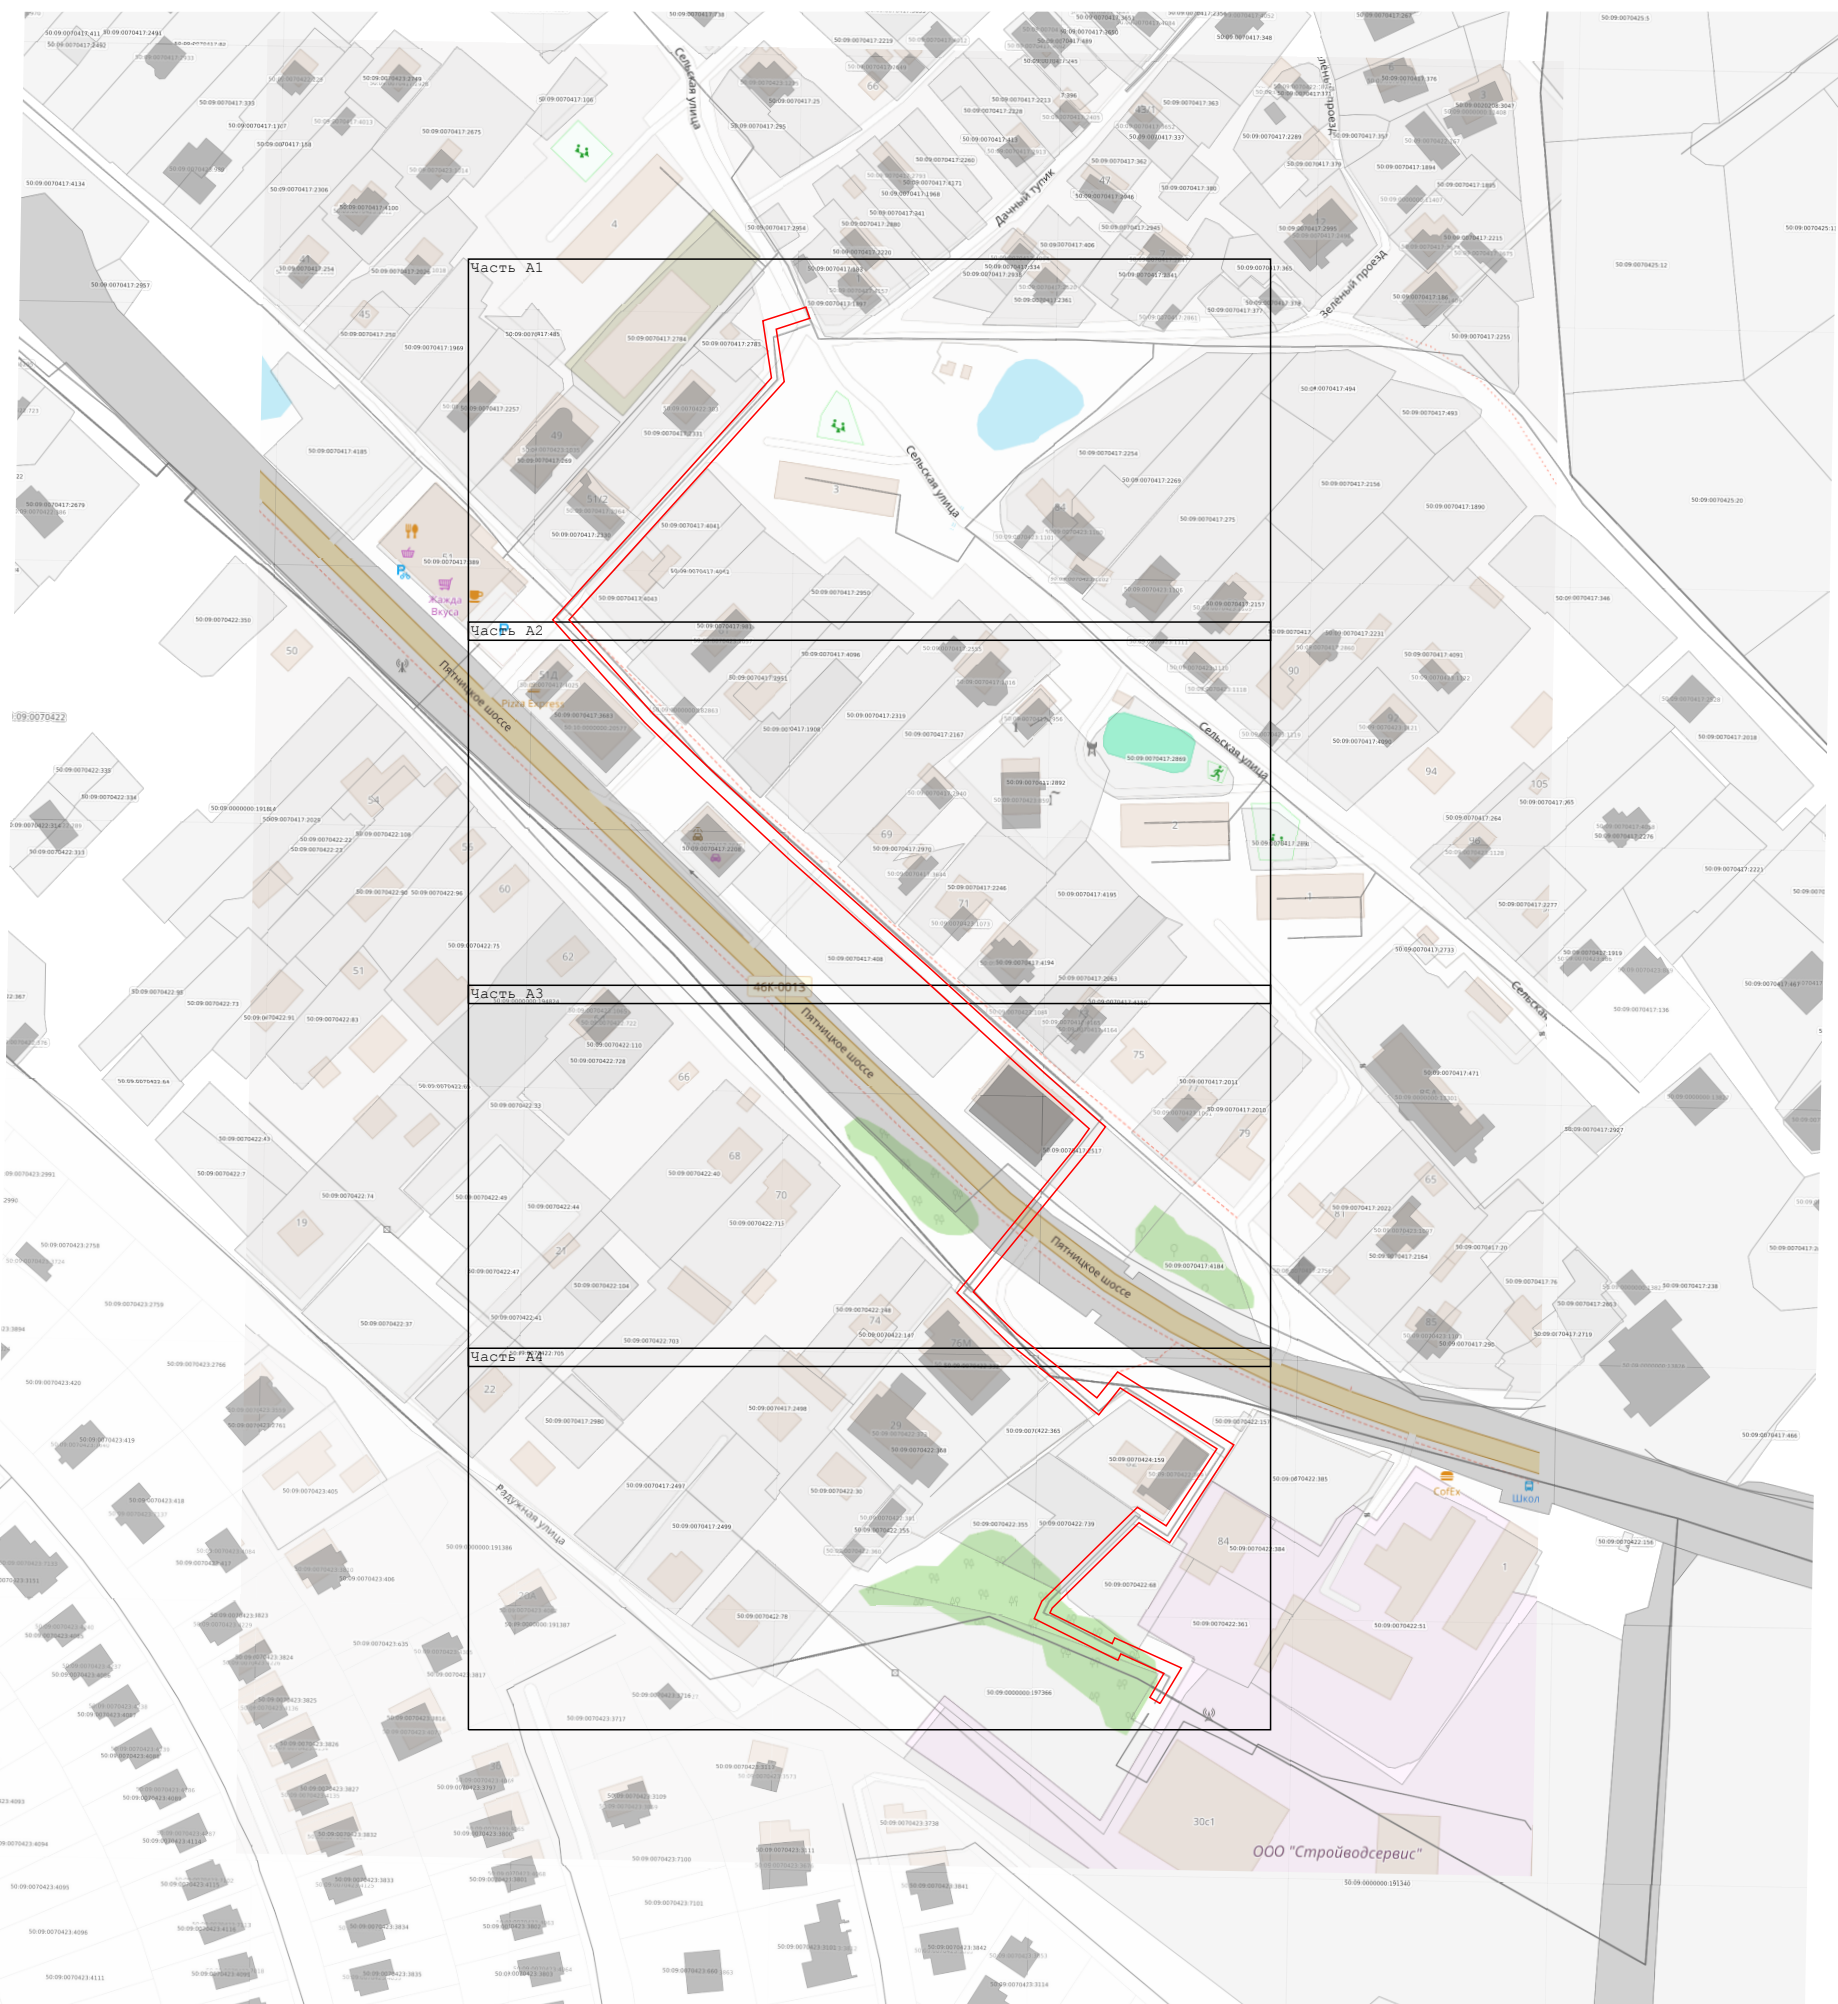

Масштаб 1:2 500

Используемые условные знаки и обозначения:

- - граница зоны
- - характерная точка границы зоны
- - граница земельного участка по сведения ЕГРН
- - граница кадастрового квартала по сведениям ЕГРН
- 50:09:0080705 - кадастровый номер квартала
- 50:09:0080705:6 - кадастровый номер земельного участка

Подпись

Дата « 2 » июня 20 25 г.

Место для оттиска печати (при наличии) лица, составившего описание местоположения границ объекта



Раздел 4
План границ объекта



Масштаб 1:1 000

Используемые условные знаки и обозначения:


- граница зоны
- характерная точка границы зоны
- граница земельного участка по сведения ЕГРН
- граница кадастрового квартала по сведениям ЕГРН
- кадастровый номер квартала
- кадастровый номер земельного участка



Подпись _____ Дата « 2 » июня 20 25 г.

Место для оттиска печати (при наличии) лица, составившего описание местоположения границ объекта

План границ объекта

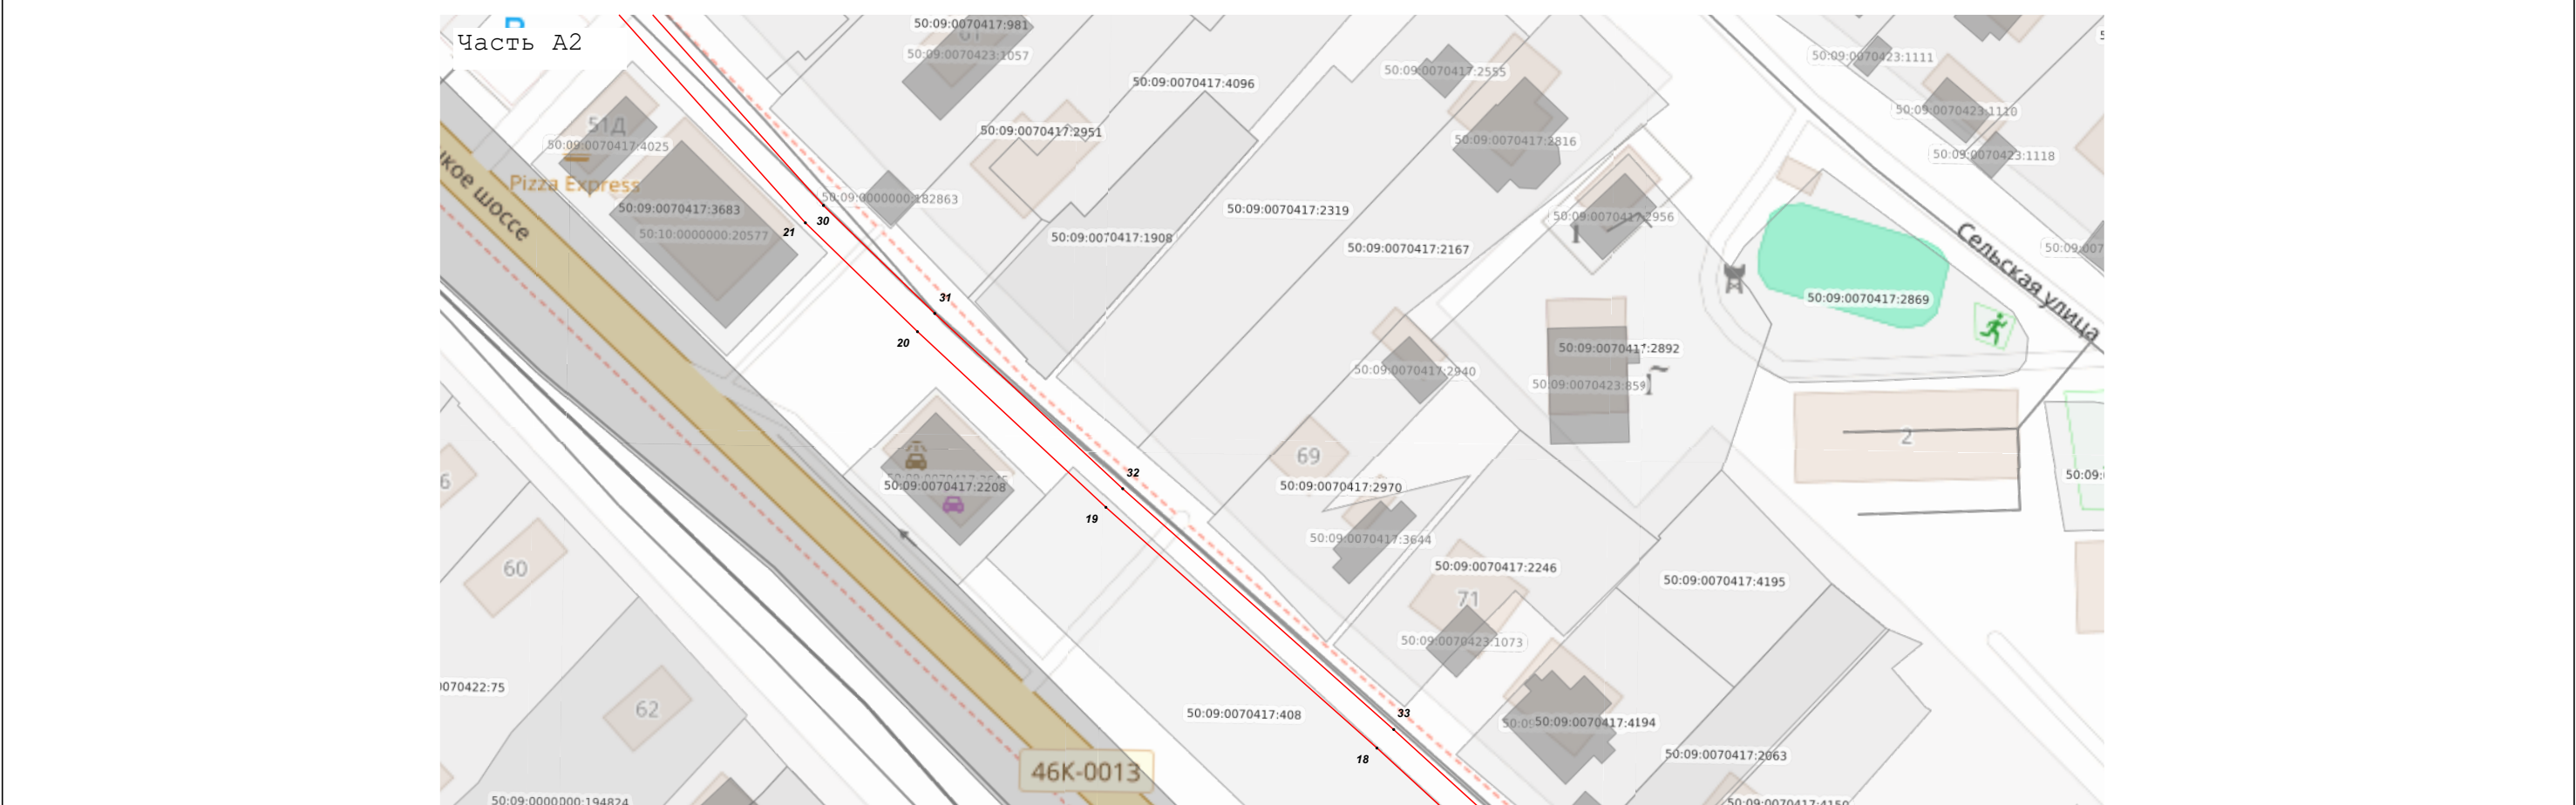

Масштаб 1:1 000


Используемые условные знаки и обозначения:

- | | |
|---|---|
|  | - граница зоны |
|  | - характерная точка границы зоны |
|  | - граница земельного участка по сведения ЕГРН |
|  | - граница кадастрового квартала по сведениям ЕГРН |
| 50:09:0080705 | - кадастровый номер квартала |
| 50:09:0080705:6 | - кадастровый номер земельного участка |

Подпись _____ Дата « 2 » июня 20 25 г.

Место для оттиска печати (при наличии) лица, составившего описание местоположения границ объекта


Раздел 4
План границ объекта

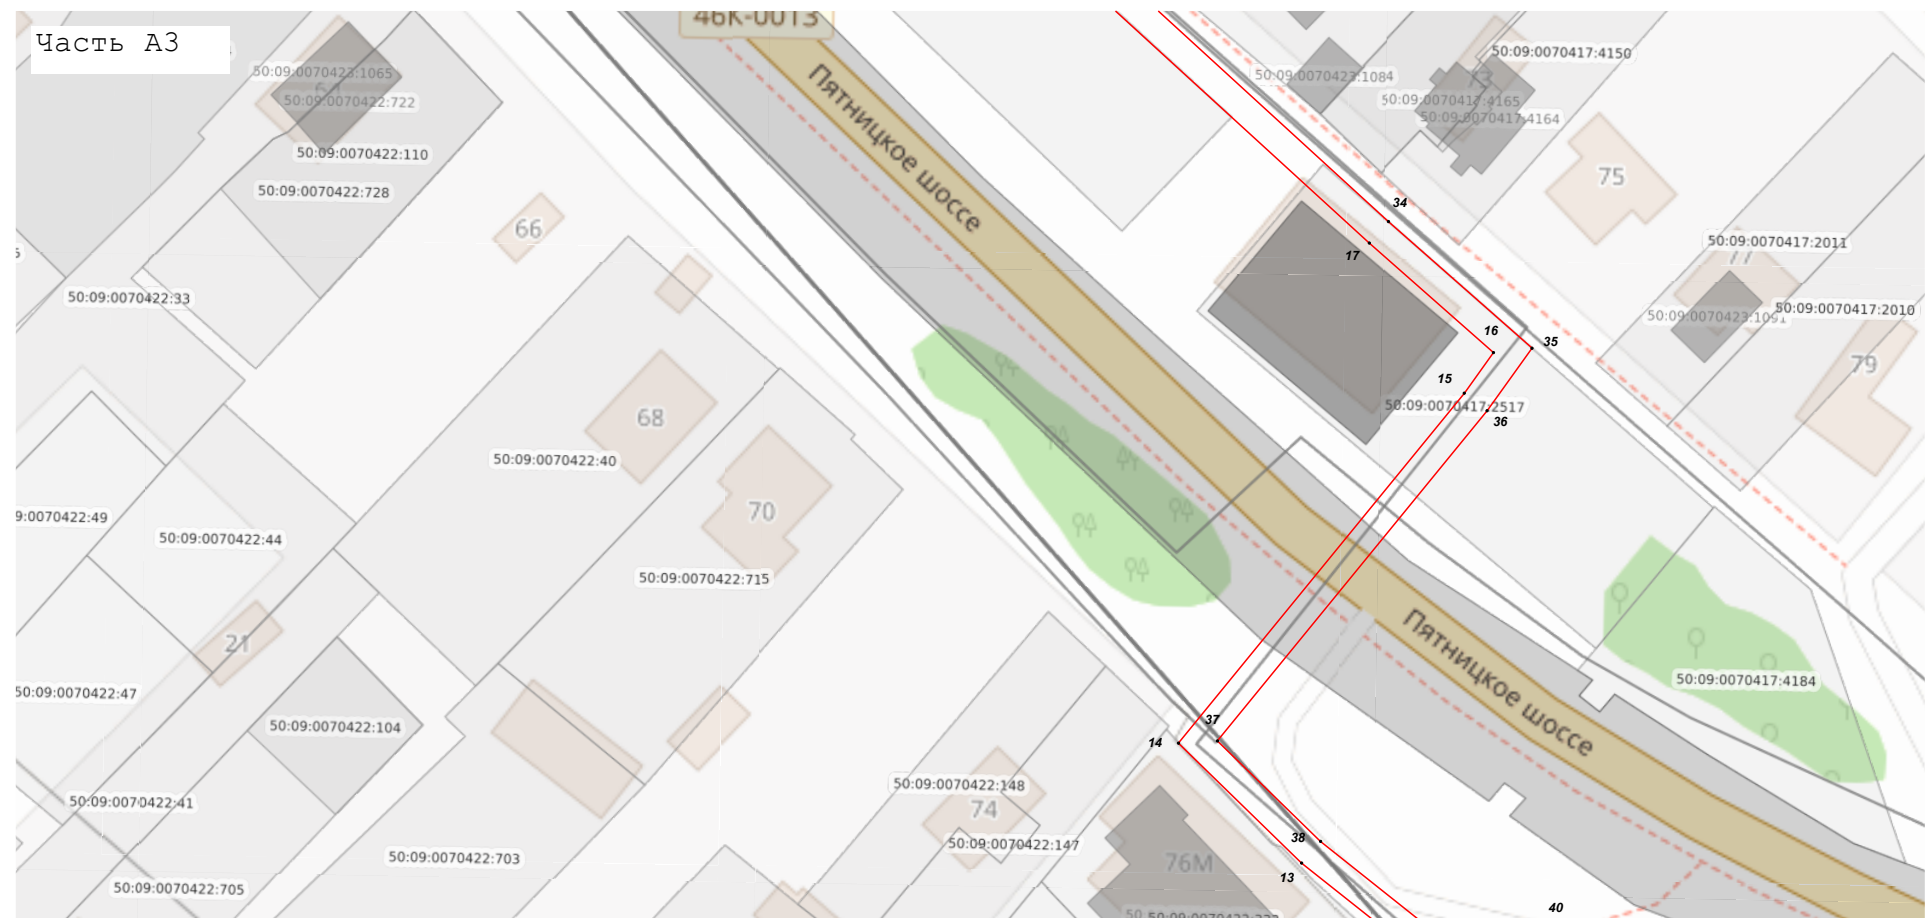

Масштаб 1:1 000

Используемые условные знаки и обозначения:


- граница зоны
- характерная точка границы зоны
- граница земельного участка по сведения ЕГРН
- граница кадастрового квартала по сведениям ЕГРН
- кадастровый номер квартала
- кадастровый номер земельного участка

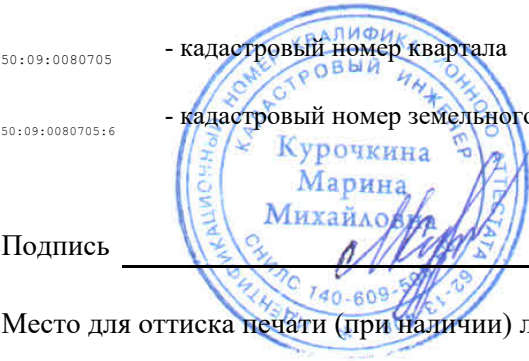

Подпись _____ Дата « 2 » июня 20 25 г.

Место для оттиска печати (при наличии) лица, составившего описание местоположения границ объекта

Раздел 4
План границ объекта

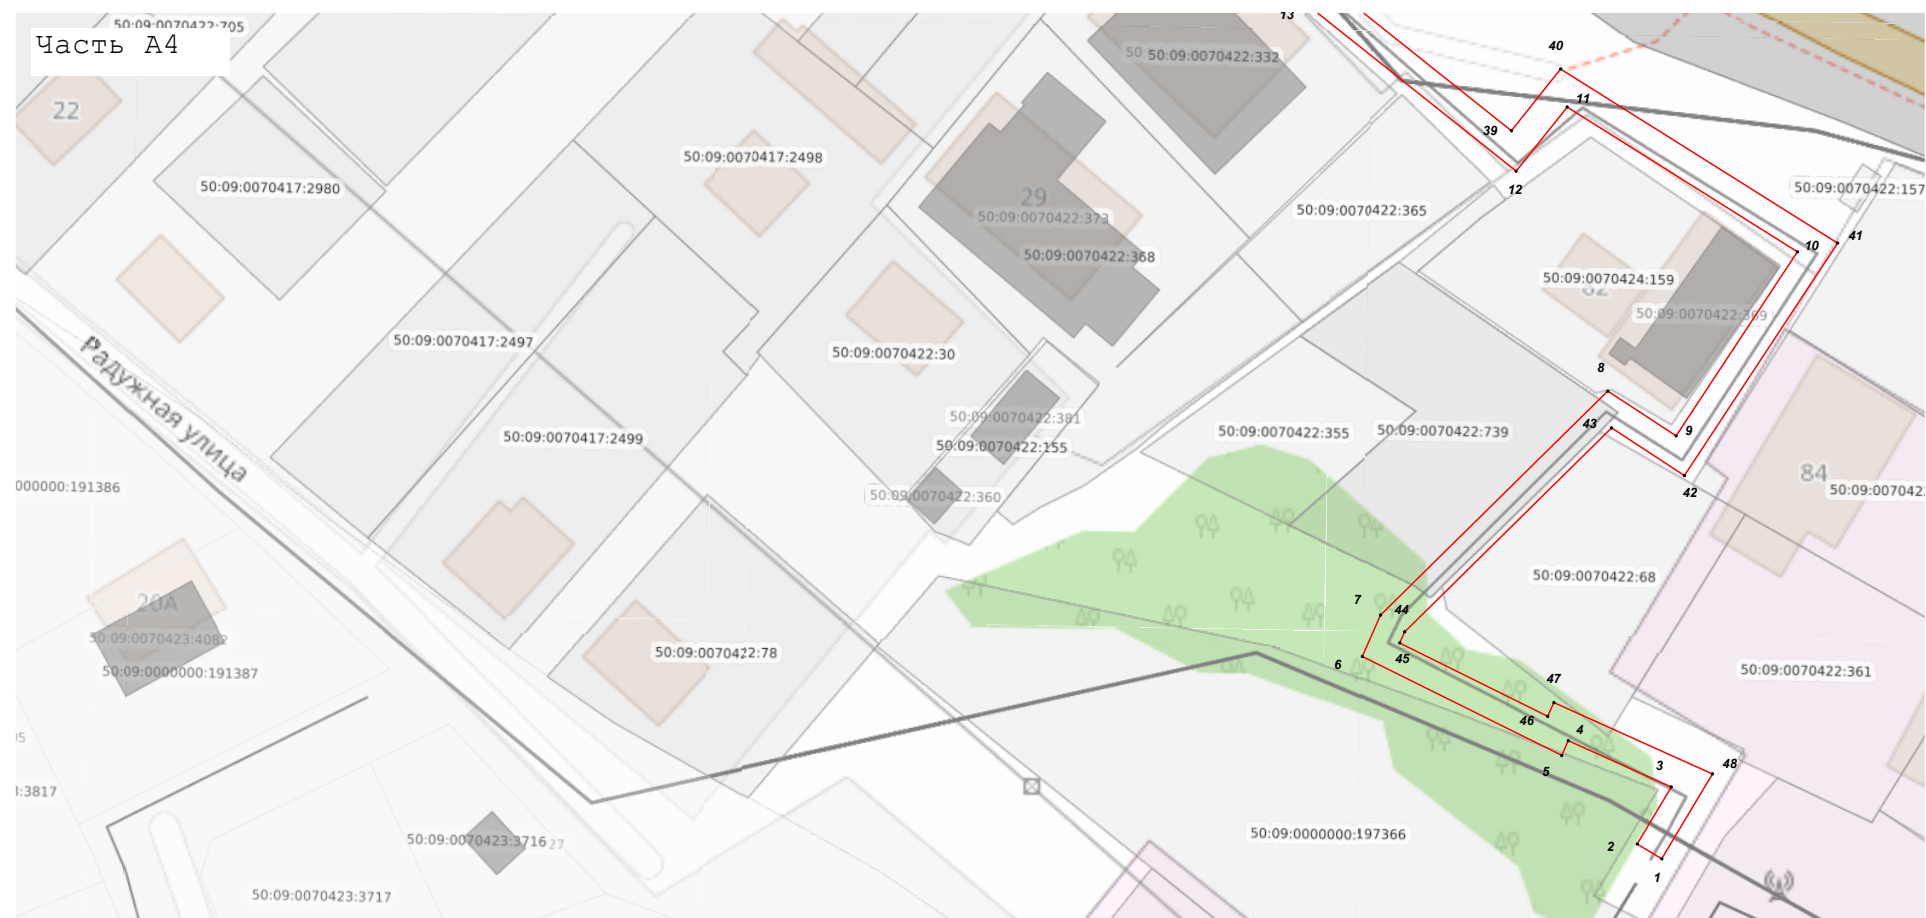

Используемые условные знаки и обозначения:

- граница зоны
- характерная точка границы зоны
- граница земельного участка по сведения ЕГРН
- граница кадастрового квартала по сведениям ЕГРН
- кадастровый номер квартала
- кадастровый номер земельного участка

Подпись _____ Дата « 2 » июня 20 25 г.

Место для оттиска печати (при наличии) лица, составившего описание местоположения границ объекта