


ВНЕСЕНИЕ ИЗМЕНЕНИЙ В ПРАВИЛА ЗЕМЛЕПОЛЬЗОВАНИЯ И ЗАСТРОЙКИ ТЕРРИТОРИИ (ЧАСТИ ТЕРРИТОРИИ) ГОРОДСКОГО ОКРУГА ХИМКИ МОСКОВСКОЙ ОБЛАСТИ, ПРИМЕНИТЕЛЬНО К ЗЕМЕЛЬНЫМ УЧАСТКАМ С КАДАСТРОВЫМИ НОМЕРАМИ 50:10:0010305:16 И 50:10:0010305:24

КАРТА ГРАДОСТРОИТЕЛЬНОГО ЗОНИРОВАНИЯ С ОТОБРАЖЕНИЕМ ГРАНИЦ НАСЕЛЕННЫХ ПУНКТОВ, ГРАНИЦ ЗОН С ОСОБЫМИ УСЛОВИЯМИ ИСПОЛЬЗОВАНИЯ ТЕРРИТОРИЙ, ГРАНИЦ ТЕРРИТОРИЙ ОБЪЕКТОВ КУЛЬТУРНОГО НАСЛЕДИЯ И ГРАНИЦ ТЕРРИТОРИЙ ИСТОРИЧЕСКИХ ПОСЕЛЕНИЙ (ПО СВЕДЕНИЯМ ЕГРН)

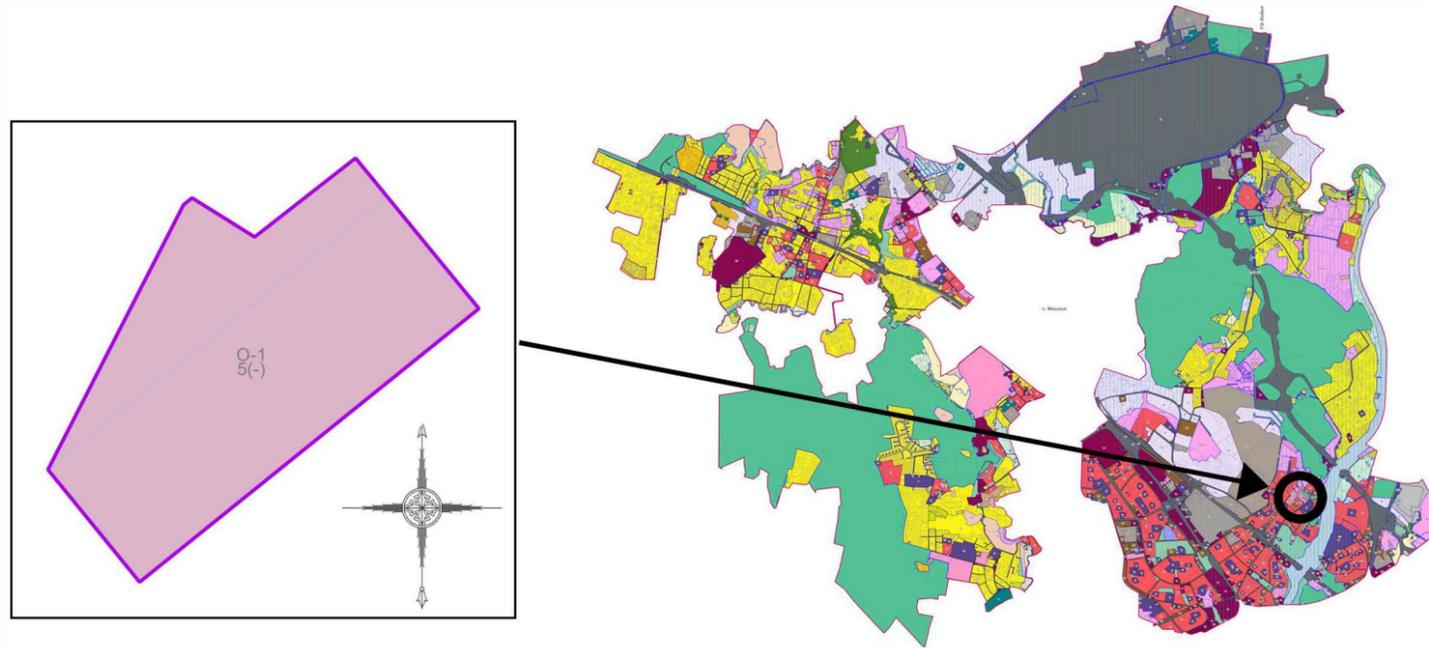

Условные обозначения:

- Границы**
- Разработки
 - Земельных участков (по данным ЕГРН)
 - Территориальных зон
- Территориальные зоны**
- О-1 - Многофункциональная общественно-деловая зона
- Зоны с особыми условиями использования территорий**
- Водоохранная зона
 - Прибрежная защитная полоса
- Подписи территориальных зон**
- О-1 - Виды территориальных зон
 - 5 - Предельное количество надземных этажей
 - (-) - Предельная высотность (в метрах)

Примечание:
Все зоны с особыми условиями использования территорий, перечисленные в условных обозначениях, установлены на всей рассматриваемой территории.

Должность	ФИО	Подпись	Дата	Договор от 03.02.2023 №16-2023			
Нач. отд. ПЗЗ ЦОГД	Д.М. Пападопулос			Московская область, городской округ Химки, г.Химки			
ГИП отд. ПЗЗ ЦОГД	Д.А. Косенко						
ГИП отд. ПЗЗ ЦОГД	А.В. Склярова						
ГИП отд. ПЗЗ ЦОГД	О.Б. Миронова						
Вед. инж.отд. ПЗЗ ЦОГД	Г.Г. Юрин						
				Проект «Внесение изменений в Правила землепользования и застройки территории (части территории) городского округа Химки Московской области, применительно к земельным участкам с кадастровыми номерами 50:10:0010305:16 и 50:10:0010305:24»	Стадия	Лист	Листов
					ГД	2.2	3
Проверил	Д.М. Пападопулос			НИИПИ градостроительства ГАУ МО «НИИПИ градостроительства»			

Карта градостроительного зонирования с отображением границ населенных пунктов, границ зон с особыми условиями использования территорий, границ территорий объектов культурного наследия и границ территорий исторических поселений (по сведениям ЕГРН)
Масштаб 1:10000 (Разработано в М 1:10000, выведено на печать в М 1:10000)