

## ГРАФИЧЕСКОЕ ОПИСАНИЕ

**местоположения границ населенных пунктов, территориальных зон, особо охраняемых природных территорий, зон с особыми условиями использования территории**

**«Сведения о границах территории, в отношении которой устанавливается публичный сервитут строительства, реконструкции, эксплуатации, капитального ремонта линейного объекта системы газоснабжения, его неотъемлемых технологических частей объекта–  
«Газопровода высокого давления  $P \leq 0,6$  МПа»**

(наименование объекта, местоположение границ которого описано (далее - объект))

### Раздел 1

#### Сведения об объекте

№ п/п	Характеристики объекта	Описание характеристик
1	2	3
1.	Местоположение объекта	Московская область, г.о Химки, деревня Николо-Черкизово, улица Красная
2.	Площадь объекта +/- величина погрешности определения площади (P +/- Дельта P)	41 +/- 10 м <sup>2</sup>
3.	Иные характеристики объекта	-

## Раздел 2

### Сведения о местоположении границ объекта

1. Система координат МСК-50, зона 2

2. Сведения о характерных точках границ объекта


Обозначение характерных точек границ	Координаты, м		Метод определения координат характерной точки	Средняя квадратическая погрешность положения характерной точки (Mt), м	Описание обозначения точки на местности (при наличии)
	X	Y			
1	2	3	4	5	6
1	487158.36	2169513.14	Аналитический метод	0.10	Закрепление отсутствует
2	487156.72	2169516.78	Аналитический метод	0.10	Закрепление отсутствует
3	487147.32	2169512.48	Аналитический метод	0.10	Закрепление отсутствует
4	487149.01	2169508.83	Аналитический метод	0.10	Закрепление отсутствует
1	487158.36	2169513.14	Аналитический метод	0.10	Закрепление отсутствует

3. Сведения о характерных точках части (частей) границы объекта

Обозначение характерных точек части границы	Координаты, м		Метод определения координат характерной точки	Средняя квадратическая погрешность положения характерной точки (Mt), м	Описание обозначения точки на местности (при наличии)
	X	Y			
1	2	3	4	5	6
-	-	-	-	-	-



## Раздел 4 Схема расположения границ публичного сервитута

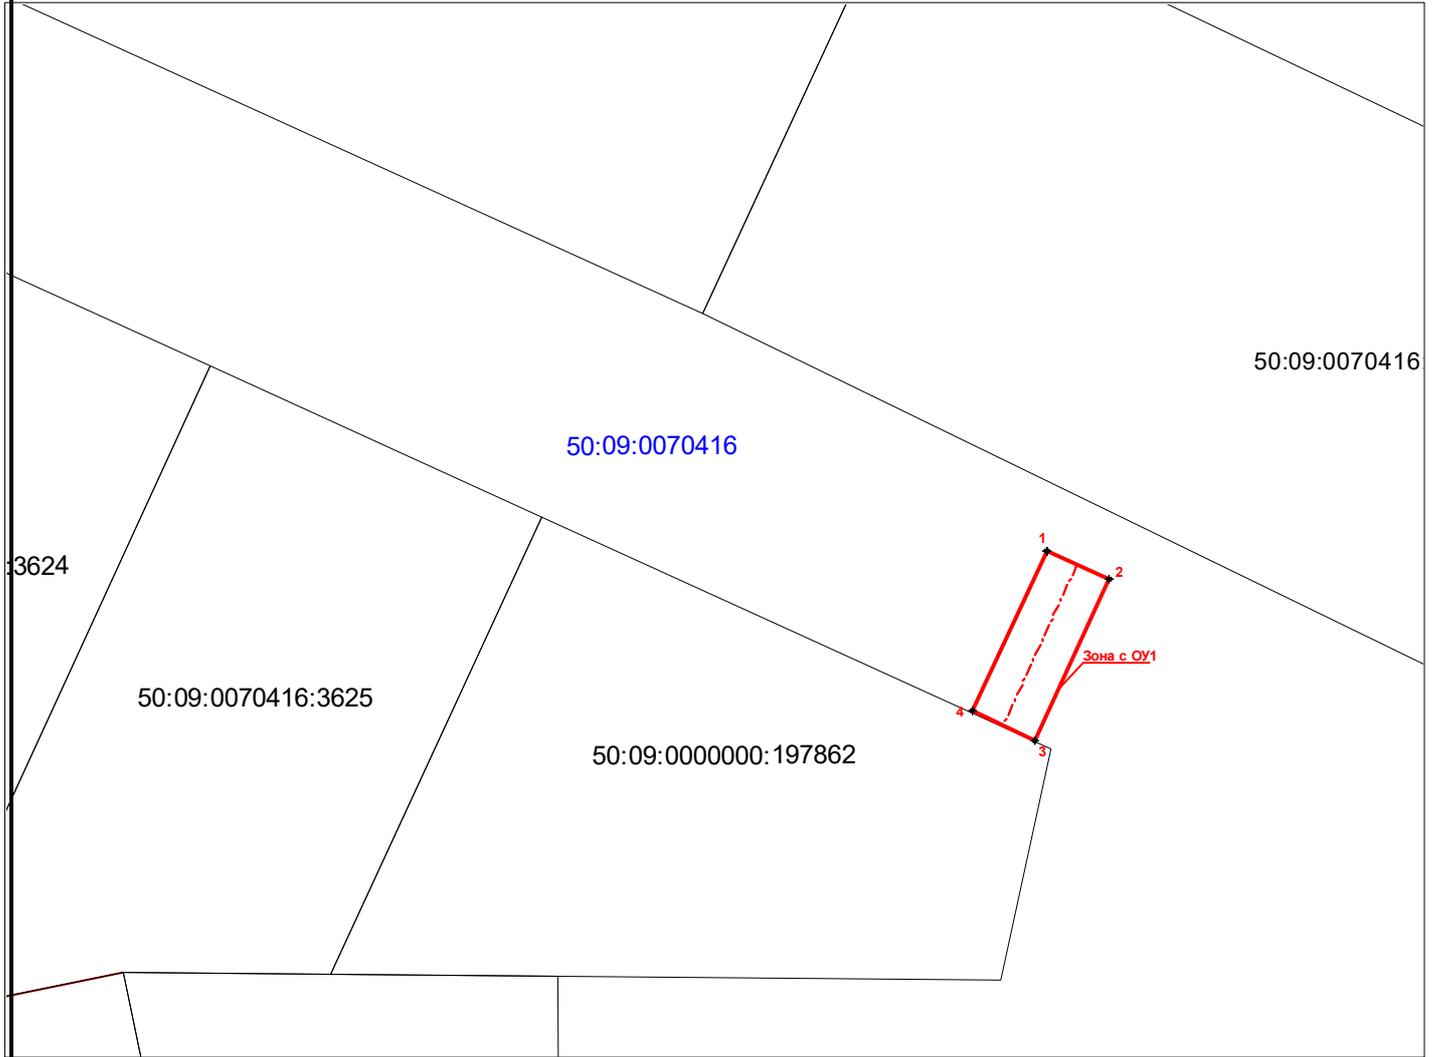

Масштаб 1:500

### Условные обозначения:

- - характерная точка границы, сведения о которой позволяют однозначно определить ее положения на местности
- 1 - обозначение новой характерной точки

**Зона с ОУ1** – зона с особыми условиями использования территории Зона с ОУ1 – сведения о границах территории, в отношении, которой устанавливается публичный сервитут для строительства, реконструкции, эксплуатации, капитального ремонта линейного объекта: "Газопровод высокого давления  $P \leq 0,6$  МПа "

- (red line) - часть границы, местоположение которой определено при выполнении кадастровых работ
- (black line) - часть границы, сведения ЕГРН о которой позволяют однозначно определить ее положения на местности
- (blue line) - граница кадастрового квартала
- - - (red dashed line) - часть контура, образованного проекцией вновь образованного подземного конструктивного элемента здания, сооружения, объекта незавершенного строительного

50:09:0070416 – кадастровый квартал

Подпись: \_\_\_\_\_ Дата 05.05.2025  
Место для печати лица, составившего карту(план) объекта землеустройства

