



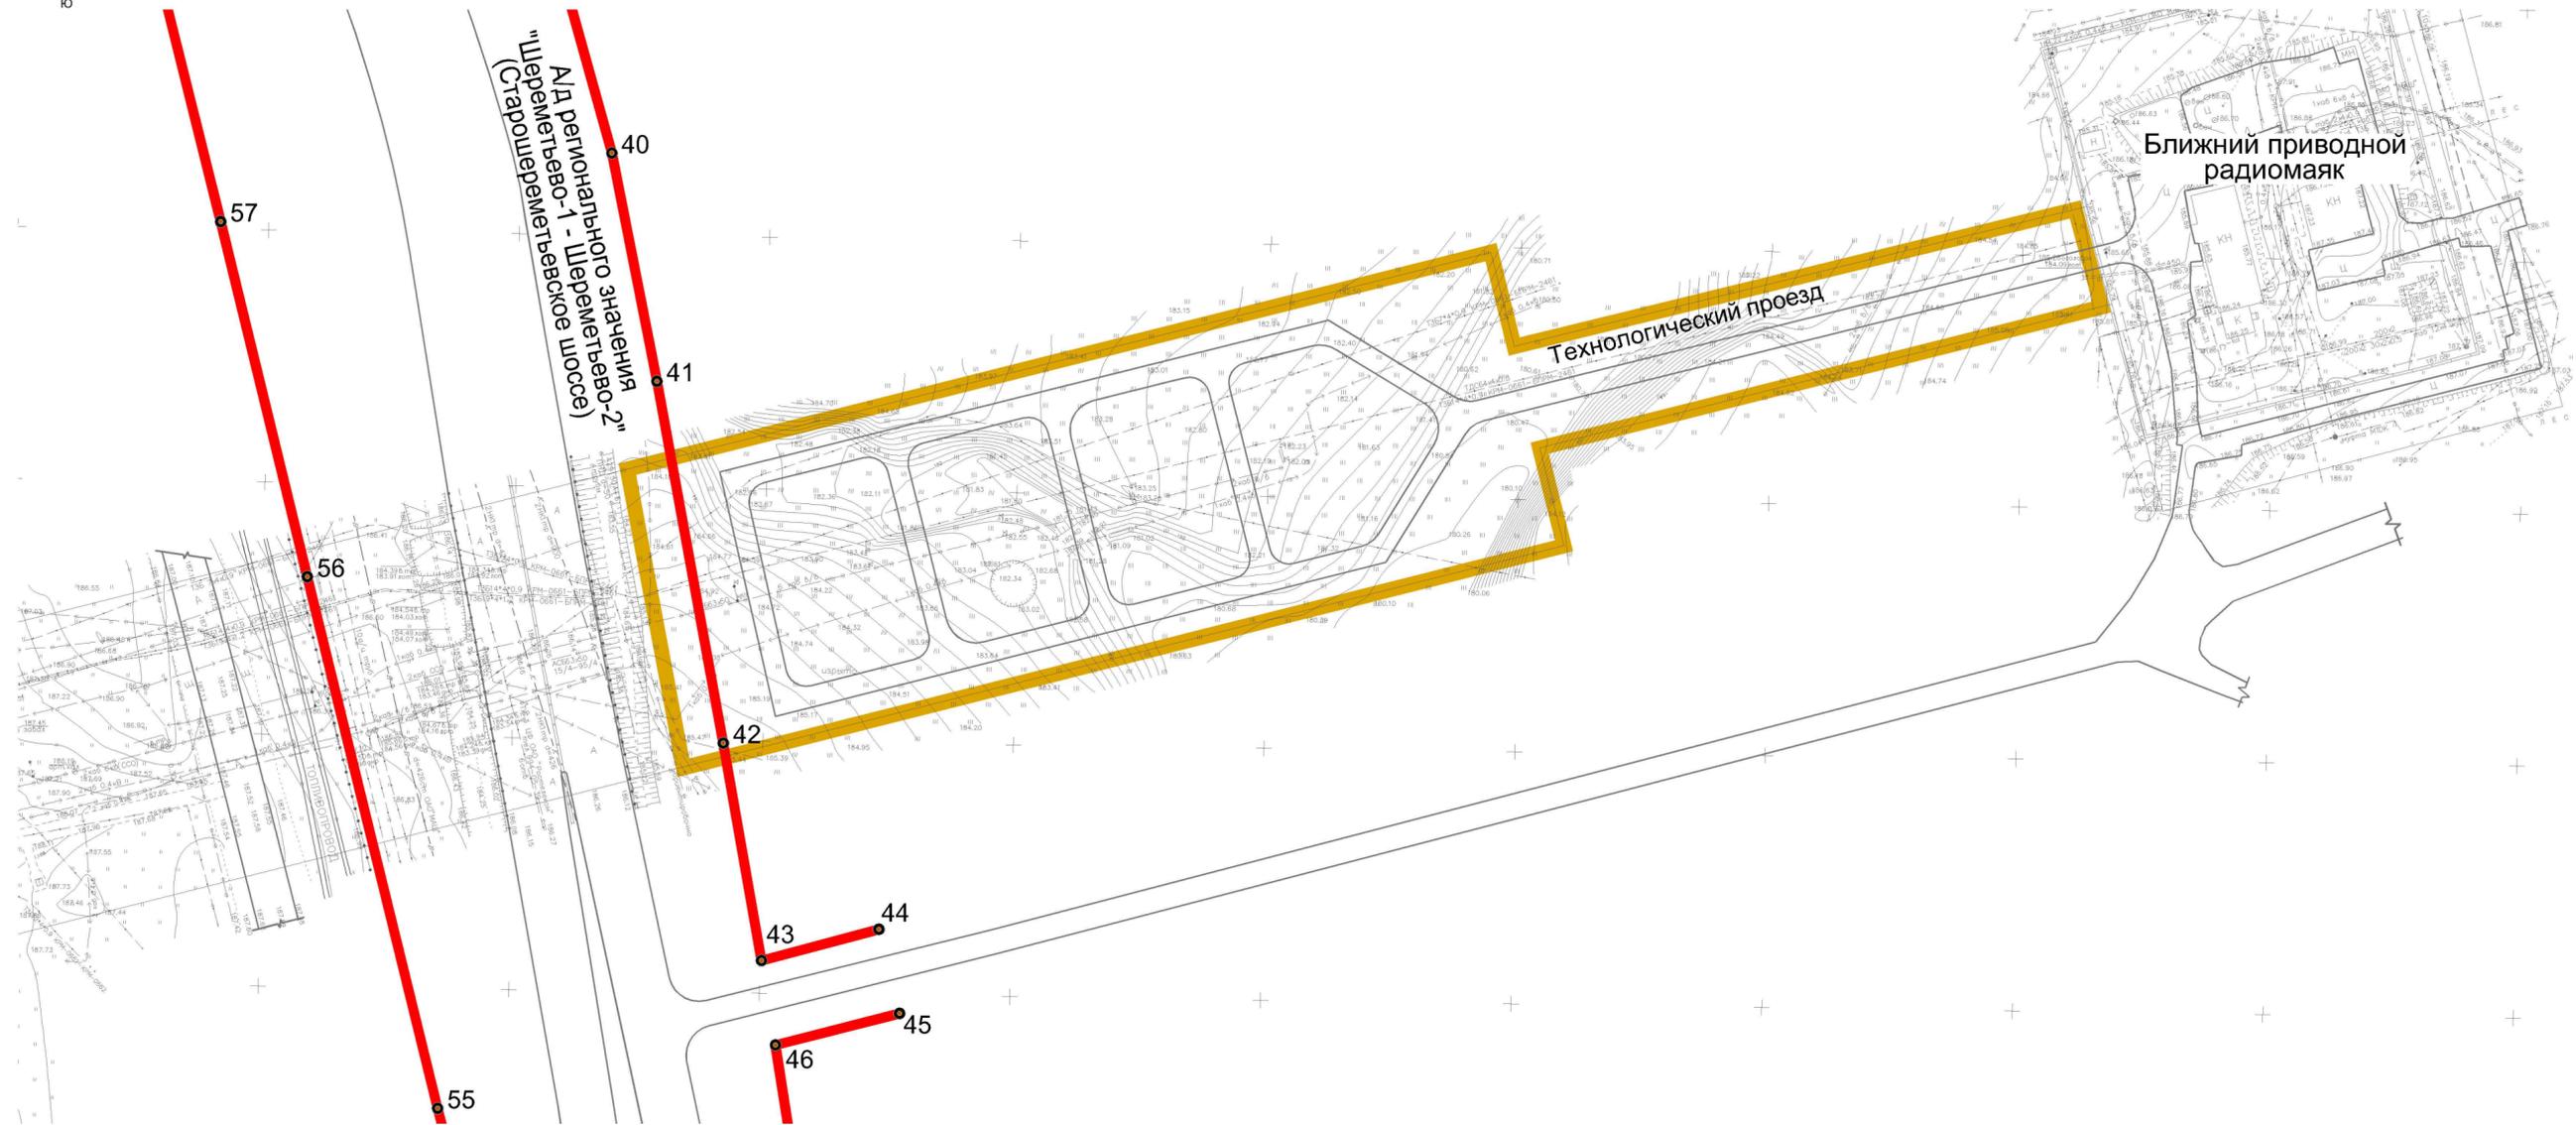

III. ГРАФИЧЕСКИЕ МАТЕРИАЛЫ

Проект планировки территории в районе взлетно-посадочной полосы - 1 (ВПП-1) аэропорта «Шереметьево»

Чертеж красных линий, М 1:1000

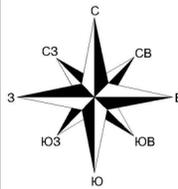

Условные обозначения

- Границы**
- территории, в отношении которой осуществляется подготовка проекта планировки
 - существующих земельных участков, зарегистрированных в Едином государственном реестре недвижимости
- Красные линии**
- ранее установленные красные линии ¹
 - характерные точки красных линий и их номера ¹
- Дополнительные объекты и элементы, отображаемые для информационной целостности документации**
- автомобильные дороги, улицы, проезды, тротуары, площадки


Перечень координат характерных точек красных линий в МСК-50 ¹

Точка	X	Y
40	494083,34	2185837,63
41	494038,05	2185846,62
42	493966,26	2185859,87
43	493923,13	2185867,50
44	493929,33	2185890,92
45	493912,62	2185895,03
46	493906,37	2185870,27
55	493893,80	2185802,86
56	493999,28	2185776,86
57	494069,74	2185759,58

Примечания:


1. Ранее установленные красные линии и номера характерных точек таких красных линий отображены в соответствии с материалами «Проекта планировки территории для реконструкции линейного объекта капитального строительства - автомобильной дороги Шереметьево-1 - Шереметьево-2 (Старошереметьевское шоссе)», утвержденного постановлением Правительства Московской области от 18.02.2014 № 73/4.

Должность	ФИО	Подпись	Дата	АО «МАШ»			
Зам. Ген. Дир.	Лобачев М.Н.		20.07.20	Московская область, городской округ Химки			
Гл. инженер	Лобачев В.Н.		20.07.20				
Инженер 1 кат.	Малютин Ф.А.		20.07.20	Проект планировки территории в районе взлетно-посадочной полосы - 1 (ВПП-1) аэропорта «Шереметьево» Том 1. Основная (утраченная) часть проекта планировки территории	Стадия	Лист	Листов
Инженер 1 кат.	Самсонова Н.Ю.		20.07.20		ПТ	1	3
Инженер	Тимина А.И.		20.07.20		Чертеж красных линий, М 1:1000		
Проверил	Лобачев В.Н.		20.07.20	ИнГрадПроект			

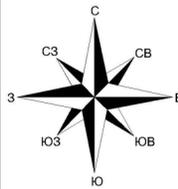

Проект планировки территории в районе взлетно-посадочной полосы - 1 (ВПП-1) аэропорта «Шереметьево»

Чертеж границ зон планируемого размещения линейных объектов, М 1:1000

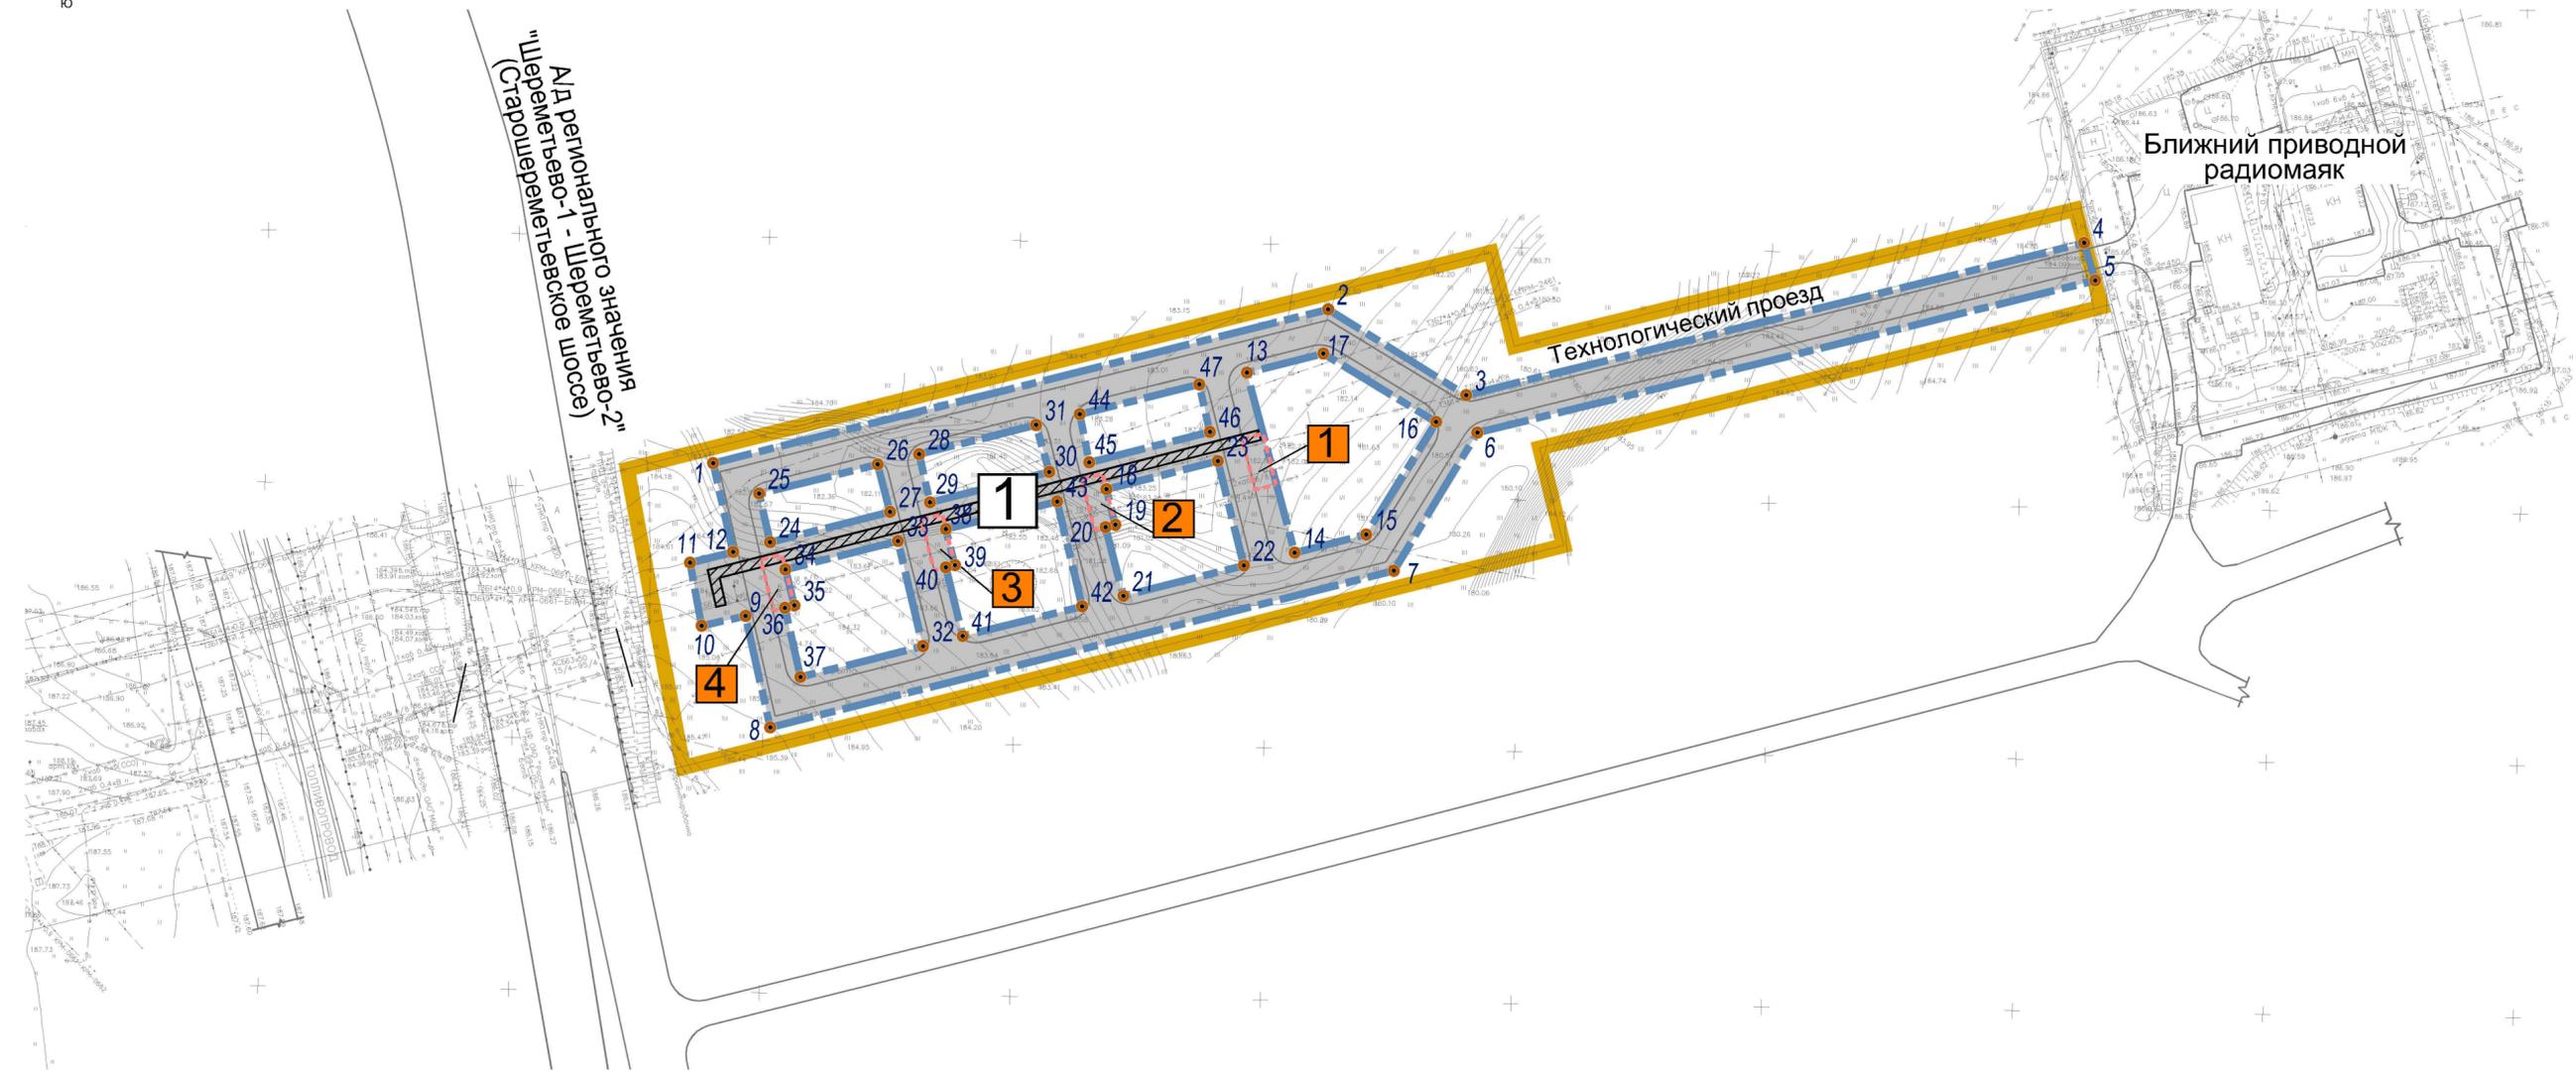



Условные обозначения

- Границы**
- territory, in relation to which the preparation of the planning project is carried out (represented by a solid yellow line)
 - boundaries of zones for the planned placement of linear objects: zone for the planned placement of a linear object - reconstruction of traffic signal equipment (represented by a dashed blue line)
 - boundaries of zones for the planned placement of objects of capital construction, projected as part of a linear object (represented by a solid blue line)
 - zones for the planned placement of traffic signal equipment of VPP-1 (represented by a dashed red line)
- Пояснительные надписи**
- 1: условные номера зон планируемого размещения линейных объектов
 - 1: условные номера зон планируемого размещения объектов капитального строительства, проектируемых в составе линейного объекта
 - 21: точки перелома границ зон планируемого размещения линейных объектов

- Дополнительные объекты и элементы, отображаемые для информационной целостности документации**
- автомобильные дороги, улицы, проезды, тротуары, площадки (represented by a double line with arrows)
 - Границы зон с особыми условиями использования территорий, подлежащие установлению в связи с размещением линейных объектов (represented by a hatched area)
 - охранных зон кабельных линий электропередачи (represented by a hatched area)


Должность	ФИО	Подпись	Дата	АО «МАШ»			
Зам.Ген.Дир.	Лобачев М.Н.	<i>[Signature]</i>	20.07.20	Московская область, городской округ Химки			
Гл.инженер	Лобачев В.Н.	<i>[Signature]</i>	20.07.20				
Инженер 1 кат.	Малютин Ф.А.	<i>[Signature]</i>	20.07.20	Проект планировки территории в районе взлетно-посадочной полосы - 1 (ВПП-1) аэропорта «Шереметьево» Том 1. Основная (угаеваемая) часть проекта планировки территории	Стадия	Лист	Листов
Инженер 1 кат.	Самсонова Н.Ю.	<i>[Signature]</i>	20.07.20		ПТ	2	3
Инженер	Тимина А.И.	<i>[Signature]</i>	20.07.20	Чертеж границ зон планируемого размещения линейных объектов, М 1:1000			
Проверил	Лобачев В.Н.	<i>[Signature]</i>	20.07.20				

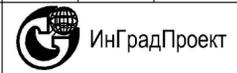

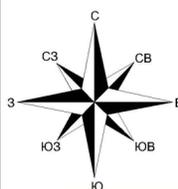

Проект планировки территории в районе взлетно-посадочной полосы - 1 (ВПП-1) аэропорта «Шереметьево»

Чертеж планировки территории. Границы элементов планировочной структуры, М 1:1000

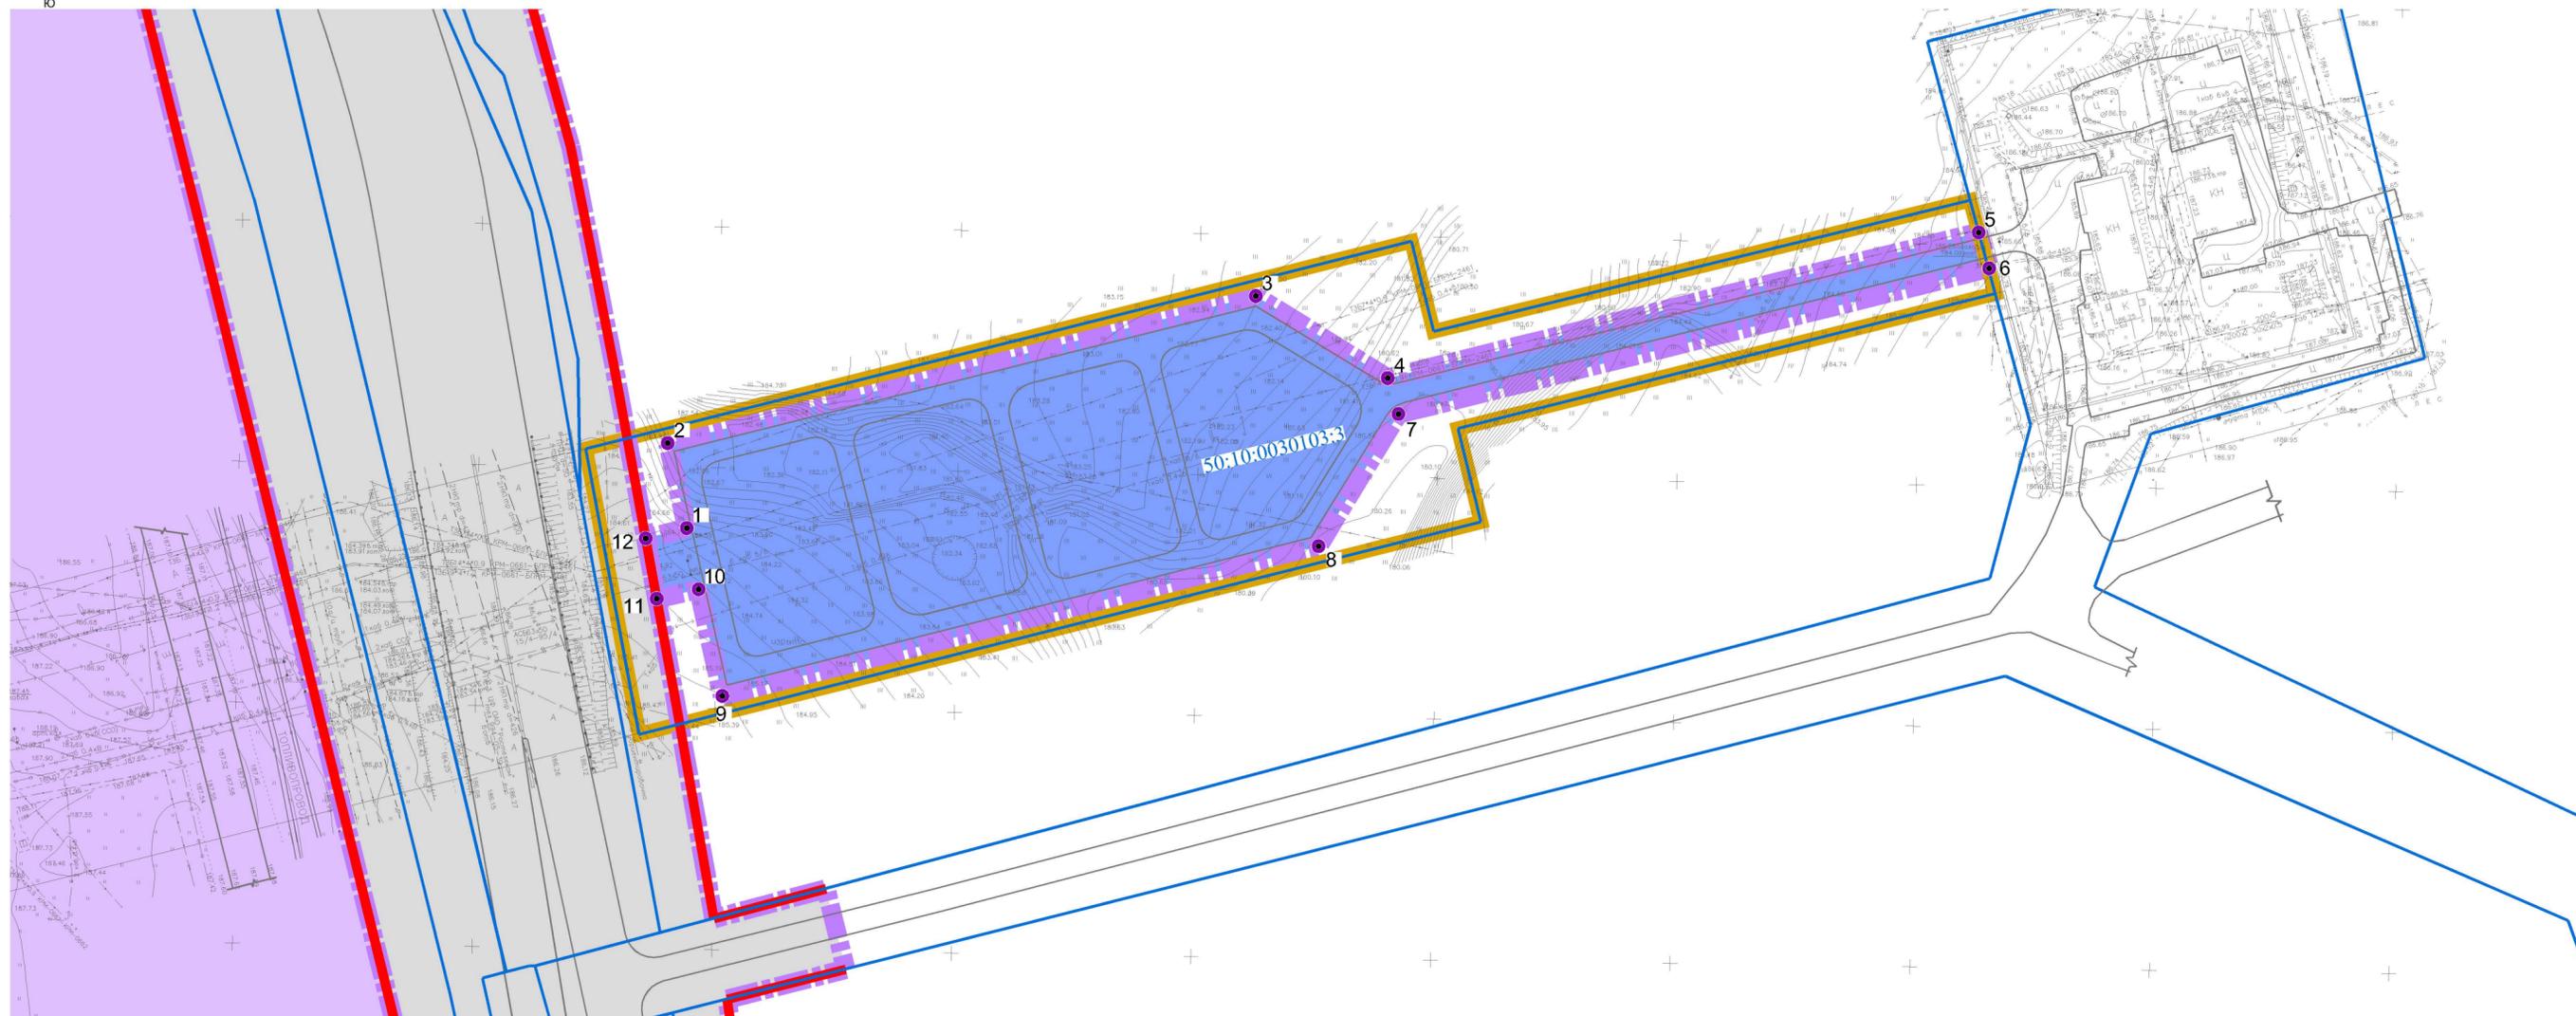

Условные обозначения

- | | |
|---|--|
| Границы | Элементы планировочной структуры |
| территория, в отношении которой осуществляется подготовка проекта планировки | <i>существующие</i> |
| существующих земельных участков, зарегистрированных в Едином государственном реестре недвижимости | улично-дорожная сеть |
| ранее установленные красные линии ¹ | кварталы |
| границы элементов планировочной структуры | <i>планируемые</i> |
| Объекты транспортной инфраструктуры | территория, предназначенная для размещения линейного объекта |
| линии, обозначающие дороги, улицы, проезды, объекты транспортной инфраструктуры | Пояснительные надписи |
| | характерные точки границ элементов планировочной структуры |
| | 6 |

1. Ранее установленные красные линии отображены в соответствии с материалами «Проекта планировки территории для реконструкции линейного объекта капитального строительства - автомобильной дороги Шереметьево-1 - Шереметьево-2 (Старошереметьевское шоссе)», утвержденными постановлением Правительства Московской области от 18.02.2014 № 73/4.

Должность	ФИО	Подпись	Дата	АО «МАШ»			
Зам. Ген. Дир.	Лобачев М.Н.		20.07.20	Московская область, городской округ Химки			
Гл. инженер	Лобачев В.Н.		20.07.20				
Инженер 1 кат.	Малотин Ф.А.		20.07.20	Проект планировки территории в районе взлетно-посадочной полосы - 1 (ВПП-1) аэропорта «Шереметьево» Том 1. Основная (утраченная) часть проекта планировки территории	Стадия	Лист	Листов
Инженер	Тимина А.И.		20.07.20		ПТ	3	3
Проверил	Лобачев В.Н.		20.07.20	Чертеж планировки территории. Границы элементов планировочной структуры, М 1:1000			

