

Схема границ сервитута на кадастровом плане территории


Условный номер сервитута _____

Площадь сервитута _____ 1115 _____ кв.м.

Обозначение характерных точек границ	Координаты, м		Обозначение характерных точек границ	Координаты, м		Обозначение характерных точек границ	Координаты, м	
	X	Y		X	Y		X	Y
1	2	3	1	2	3	1	2	3
1	494424,04	2183748,80	11	494446,17	2183850,29	21	494436,80	2183826,54
2	494433,44	2183796,26	12	494451,67	2183869,27	22	494434,17	2183815,56
3	494432,94	2183796,99	13	494441,82	2183871,69	23	494427,81	2183817,08
4	494436,09	2183810,28	14	494441,22	2183868,69	24	494426,46	2183811,38
5	494451,41	2183806,50	15	494446,66	2183867,15	25	494419,60	2183784,84
6	494452,46	2183810,48	16	494443,29	2183855,51	26	494426,98	2183783,02
7	494438,86	2183813,72	17	494438,87	2183856,79	27	494424,09	2183771,27
8	494444,01	2183834,65	18	494433,32	2183828,76	28	494416,76	2183773,07
9	494441,99	2183835,15	19	494430,72	2183829,30	29	494411,50	2183751,74
10	494445,61	2183850,42	20	494430,43	2183828,09	1	494424,04	2183748,80

Система координат МСК-50 зона 2

Масштаб 1:1000

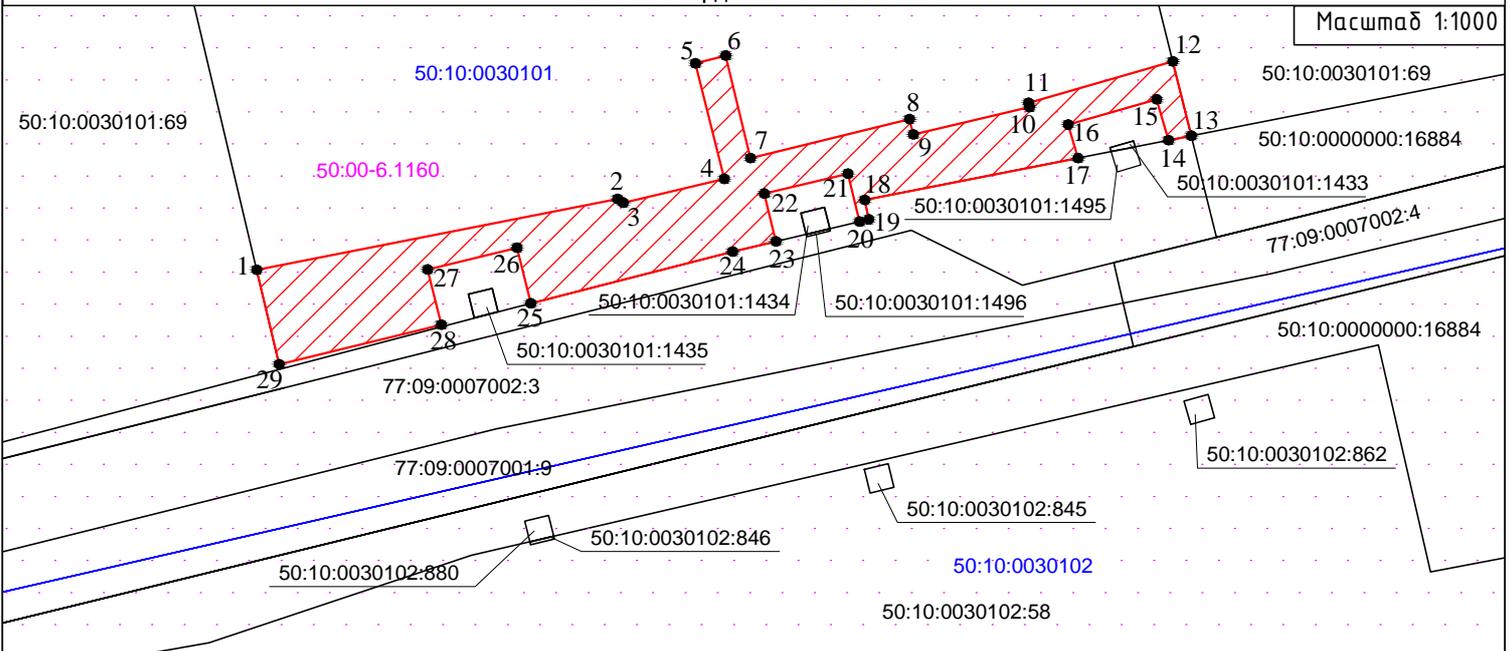

Условные обозначения:



- обозначение образуемого сервитута



- обозначение границы земельного участка, сведения о которой содержатся в Едином государственном реестре недвижимости



- обозначение границы кадастрового квартала

50:10:0030101

- обозначение номера кадастрового квартала

50:10:0000000:16884

- обозначение кадастрового номера земельного участка, сведения о котором содержатся в Едином государственном реестре недвижимости



- обозначение характерной точки границы, сведения о которой позволяют однозначно определить ее положение на местности

50:00-6.1160

- обозначение зоны с особыми условиями использования территории