


ВНЕСЕНИЕ ИЗМЕНЕНИЙ В ПРАВИЛА ЗЕМЛЕПОЛЬЗОВАНИЯ И ЗАСТРОЙКИ ТЕРРИТОРИИ (ЧАСТИ ТЕРРИТОРИИ) ГОРОДСКОГО ОКРУГА ХИМКИ МОСКОВСКОЙ ОБЛАСТИ ПРИМЕНИТЕЛЬНО К ЗЕМЕЛЬНЫМ УЧАСТКАМ С КАДАСТРОВЫМИ НОМЕРАМИ 50:10:0020803:1260, 50:10:0020903:88, 50:10:0000000:17337

КАРТА ГРАДОСТРОИТЕЛЬНОГО ЗОНИРОВАНИЯ С ОТОБРАЖЕНИЕМ ГРАНИЦ НАСЕЛЕННЫХ ПУНКТОВ, ГРАНИЦ ЗОН С ОСОБЫМИ УСЛОВИЯМИ ИСПОЛЬЗОВАНИЯ ТЕРРИТОРИЙ, ГРАНИЦ ТЕРРИТОРИЙ ОБЪЕКТОВ КУЛЬТУРНОГО НАСЛЕДИЯ И ГРАНИЦ ТЕРРИТОРИЙ ИСТОРИЧЕСКИХ ПОСЕЛЕНИЙ (ПО СВЕДЕНИЯМ ЕГРН)

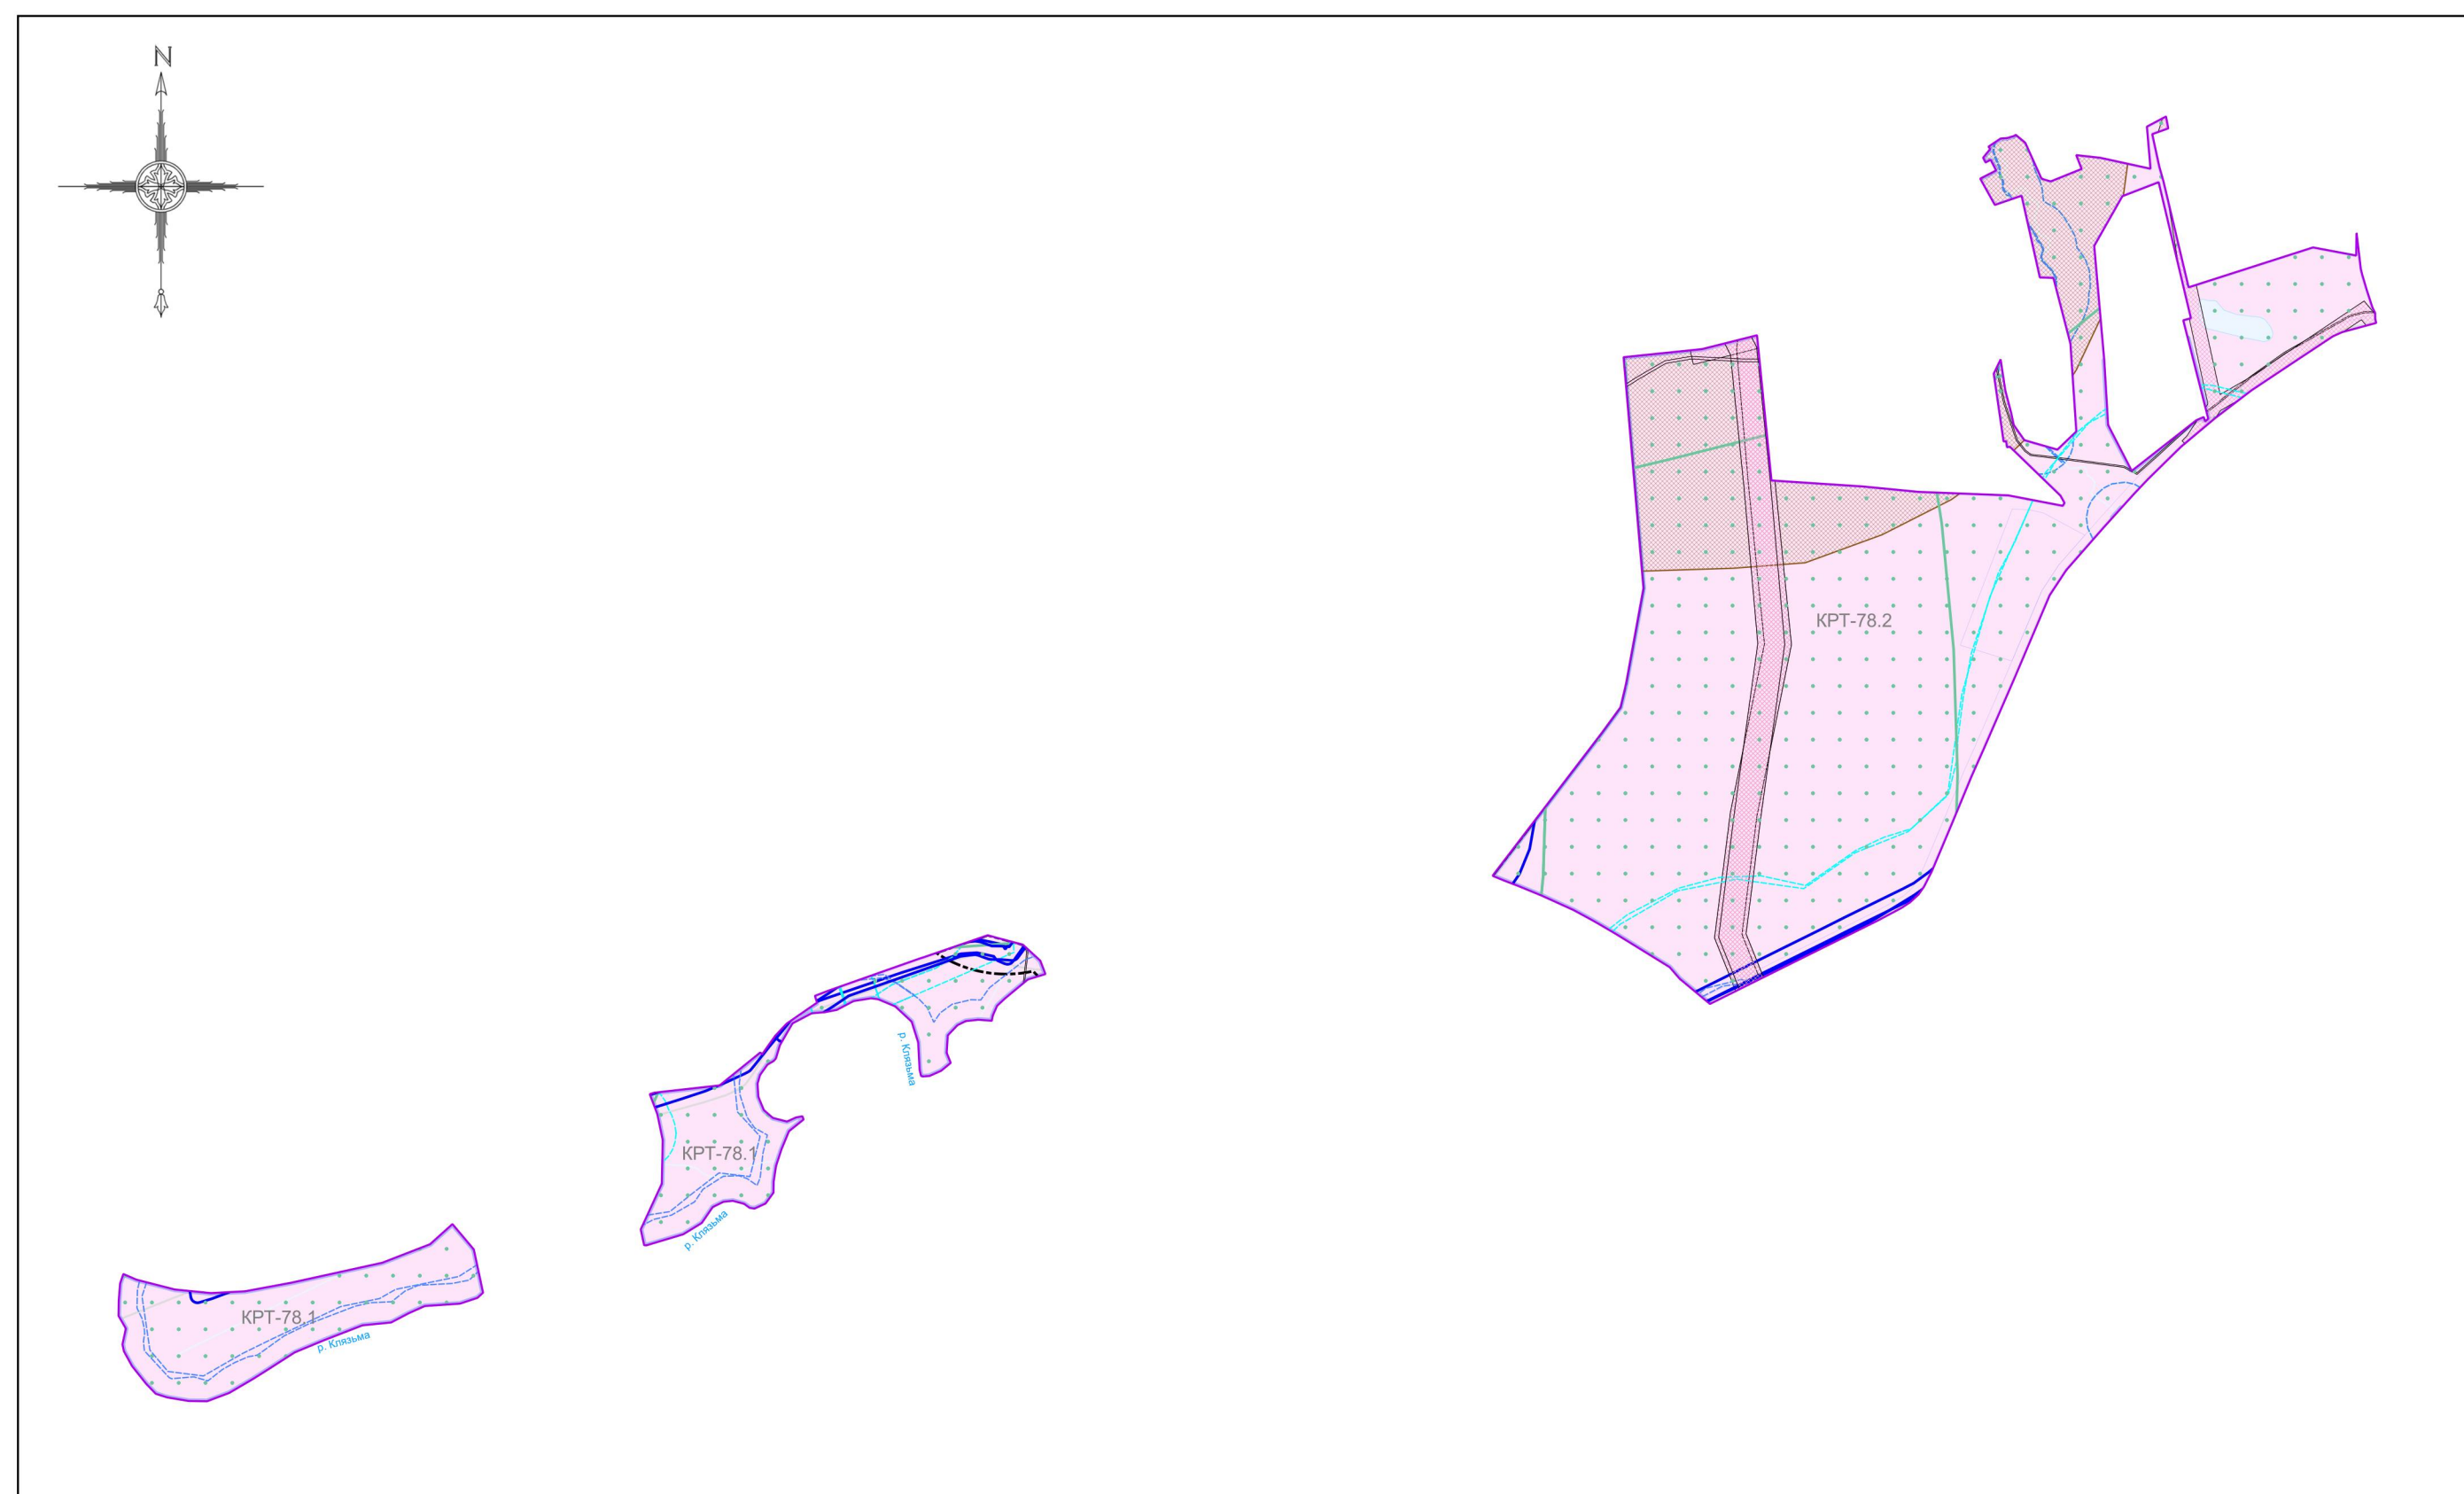

Условные обозначения:

- Границы**
- Разработки
 - Населённых пунктов
 - Земельных участков (по данным ЕГРН)
- Объекты транспортной инфраструктуры**
- Автомобильные дороги
- Территории**
- Земли, покрытые поверхностными водами
- Территориальные зоны**
- КРТ - Зона осуществления деятельности по комплексному развитию территории
- Зоны с особыми условиями использования территорий**
- Водоохранная зона
 - Прибрежная защитная полоса
 - Придорожная полоса
 - Зона санитарной охраны источников водоснабжения и водопроводов питьевого назначения
 - Охранная зона инженерных коммуникаций
 - Санитарно-защитная зона предприятий, сооружений и иных объектов
 - Приаэродромная территория
- Иные территории и зоны с особыми режимами использования территорий**
- Зона публичного сервитута
- Подписи территориальных зон**
- КРТ - Виды территориальных зон

| | | | | | | | |
|--------------------|------------------|---------|------|---|--------|------|--------|
| Должность | ФИО | Подпись | Дата | Договор от 20.03.2024 №Д-42-0019-24 | | | |
| Нач. отд. ПЗЗ ЦОГД | Д.М. Паладопулос | | | Московская область, городской округ Химки | | | |
| ГИП отд. ПЗЗ ЦОГД | Д.А. Косенко | | | | | | |
| ГИП отд. ПЗЗ ЦОГД | А.В. Селарова | | | | | | |
| ГИП отд. ПЗЗ ЦОГД | Е.С. Головинова | | | | | | |
| Вед. инж. ПЗЗ ЦОГД | Т.С. Арсеньева | | | Внесение изменений в Правила землепользования и застройки территории (части территории) городского округа Химки Московской области применительно к земельным участкам с кадастровыми номерами 50:10:0020803:1260, 50:10:0020903:88, 50:10:0000000:17337 | Стадия | Лист | Листов |
| Вед. инж. ПЗЗ ЦОГД | Г.Г. Юрин | | | | ГД | 2.2 | 5 |
| Проверил | Д.М. Паладопулос | | | НИИПИ ГАУ МО "НИИПИ градостроительства" | | | |

Масштаб 1:10000