

ОПИСАНИЕ МЕСТОПОЛОЖЕНИЯ ГРАНИЦ
Публичный сервитут объекта «Газораспределительный пункт блочный»,
кадастровый номер 50:09:0000000:71260

(наименование объекта, местоположение границ которого описано (далее - объект))

Раздел 1

Сведения об объекте		
№ п/п	Характеристики объекта	Описание характеристик
1	2	3
1	Местоположение объекта	Московская область, г.о. Химки
2	Площадь объекта $\pm$ величина погрешности определения площади ($P \pm \Delta P$)	496 м ² $\pm$ 8 м ²
3	Иные характеристики объекта	Вид объекта реестра границ: Зона с особыми условиями использования территории Вид объекта по документу: Публичный сервитут объекта «Газораспределительный пункт блочный», кадастровый номер 50:09:0000000:71260 Содержание ограничений использования объектов недвижимости в пределах зоны или территории: Публичный сервитут, для целей размещения линейных объектов системы газоснабжения, их неотъемлемых технологических частей. Срок установления 49 лет. Владелец публичного сервитута: Акционерное Общество «Мособлгаз» (ИНН 5032292612, ОГРН 1175024034734). Адрес: Московская обл. г. Одинцово, д. Раздоры, 1-й км Рублево-Успенского шоссе, д. 1, корп. Б. Электронная почта: info@mosoblgaz.ru

Раздел 2

Сведения о местоположении границ объекта

1. Система координат МСК-50, зона 2					
2. Сведения о характерных точках границ объекта					
Обозначение характерных точек границ	Координаты, м		Метод определения координат характерной точки	Средняя квадратическая погрешность положения характерной точки (Mt), м	Описание обозначения точки на местности (при наличии)
	X	Y			
1	2	3	4	5	6
1	495 926,56	2 178 340,18	Аналитический метод	0,10	—
2	495 925,14	2 178 348,89	Аналитический метод	0,10	—
3	495 924,33	2 178 350,72	Аналитический метод	0,10	—
4	495 922,47	2 178 353,06	Аналитический метод	0,10	—
5	495 920,88	2 178 354,27	Аналитический метод	0,10	—
6	495 919,08	2 178 355,14	Аналитический метод	0,10	—
7	495 916,15	2 178 355,73	Аналитический метод	0,10	—
8	495 914,15	2 178 355,63	Аналитический метод	0,10	—
9	495 910,21	2 178 354,90	Аналитический метод	0,10	—
10	495 907,54	2 178 353,57	Аналитический метод	0,10	—
11	495 905,38	2 178 351,50	Аналитический метод	0,10	—
12	495 904,32	2 178 349,81	Аналитический метод	0,10	—
13	495 903,41	2 178 346,96	Аналитический метод	0,10	—
14	495 903,30	2 178 344,97	Аналитический метод	0,10	—
15	495 904,25	2 178 337,91	Аналитический метод	0,10	—
16	495 904,99	2 178 335,32	Аналитический метод	0,10	—
17	495 905,97	2 178 333,58	Аналитический метод	0,10	—
18	495 907,28	2 178 332,07	Аналитический метод	0,10	—
19	495 908,86	2 178 330,85	Аналитический метод	0,10	—
20	495 910,65	2 178 329,96	Аналитический метод	0,10	—
21	495 912,58	2 178 329,45	Аналитический метод	0,10	—
22	495 914,57	2 178 329,34	Аналитический метод	0,10	—
23	495 918,76	2 178 329,92	Аналитический метод	0,10	—
24	495 920,65	2 178 330,55	Аналитический метод	0,10	—
25	495 922,38	2 178 331,54	Аналитический метод	0,10	—
26	495 923,88	2 178 332,86	Аналитический метод	0,10	—
27	495 925,09	2 178 334,45	Аналитический метод	0,10	—
28	495 925,96	2 178 336,25	Аналитический метод	0,10	—
29	495 926,46	2 178 338,18	Аналитический метод	0,10	—
1	495 926,56	2 178 340,18	Аналитический метод	0,10	—
3. Сведения о характерных точках части (частей) границы объекта					
1	2	3	4	5	6
—	—	—	—	—	—

Раздел 3


Сведения о местоположении измененных (уточненных) границ объекта

1. Система координат МСК-50, зона 2

2. Сведения о характерных точках границ объекта


Обозначение характерных точек границы	Существующие координаты, м		Измененные (уточненные) координаты, м		Метод определения координат характерной точки	Средняя квадратическа я погрешность положения характерной точки (Mt), м	Описание обозначения точки на местности (при наличии)
	X	Y	X	Y			
1	2	3	4	5	6	7	8
—	—	—	—	—	—	—	—
3. Сведения о характерных точках части (частей) границы объекта							
1	2	3	4	5	6	7	8
—	—	—	—	—	—	—	—

План границ объекта

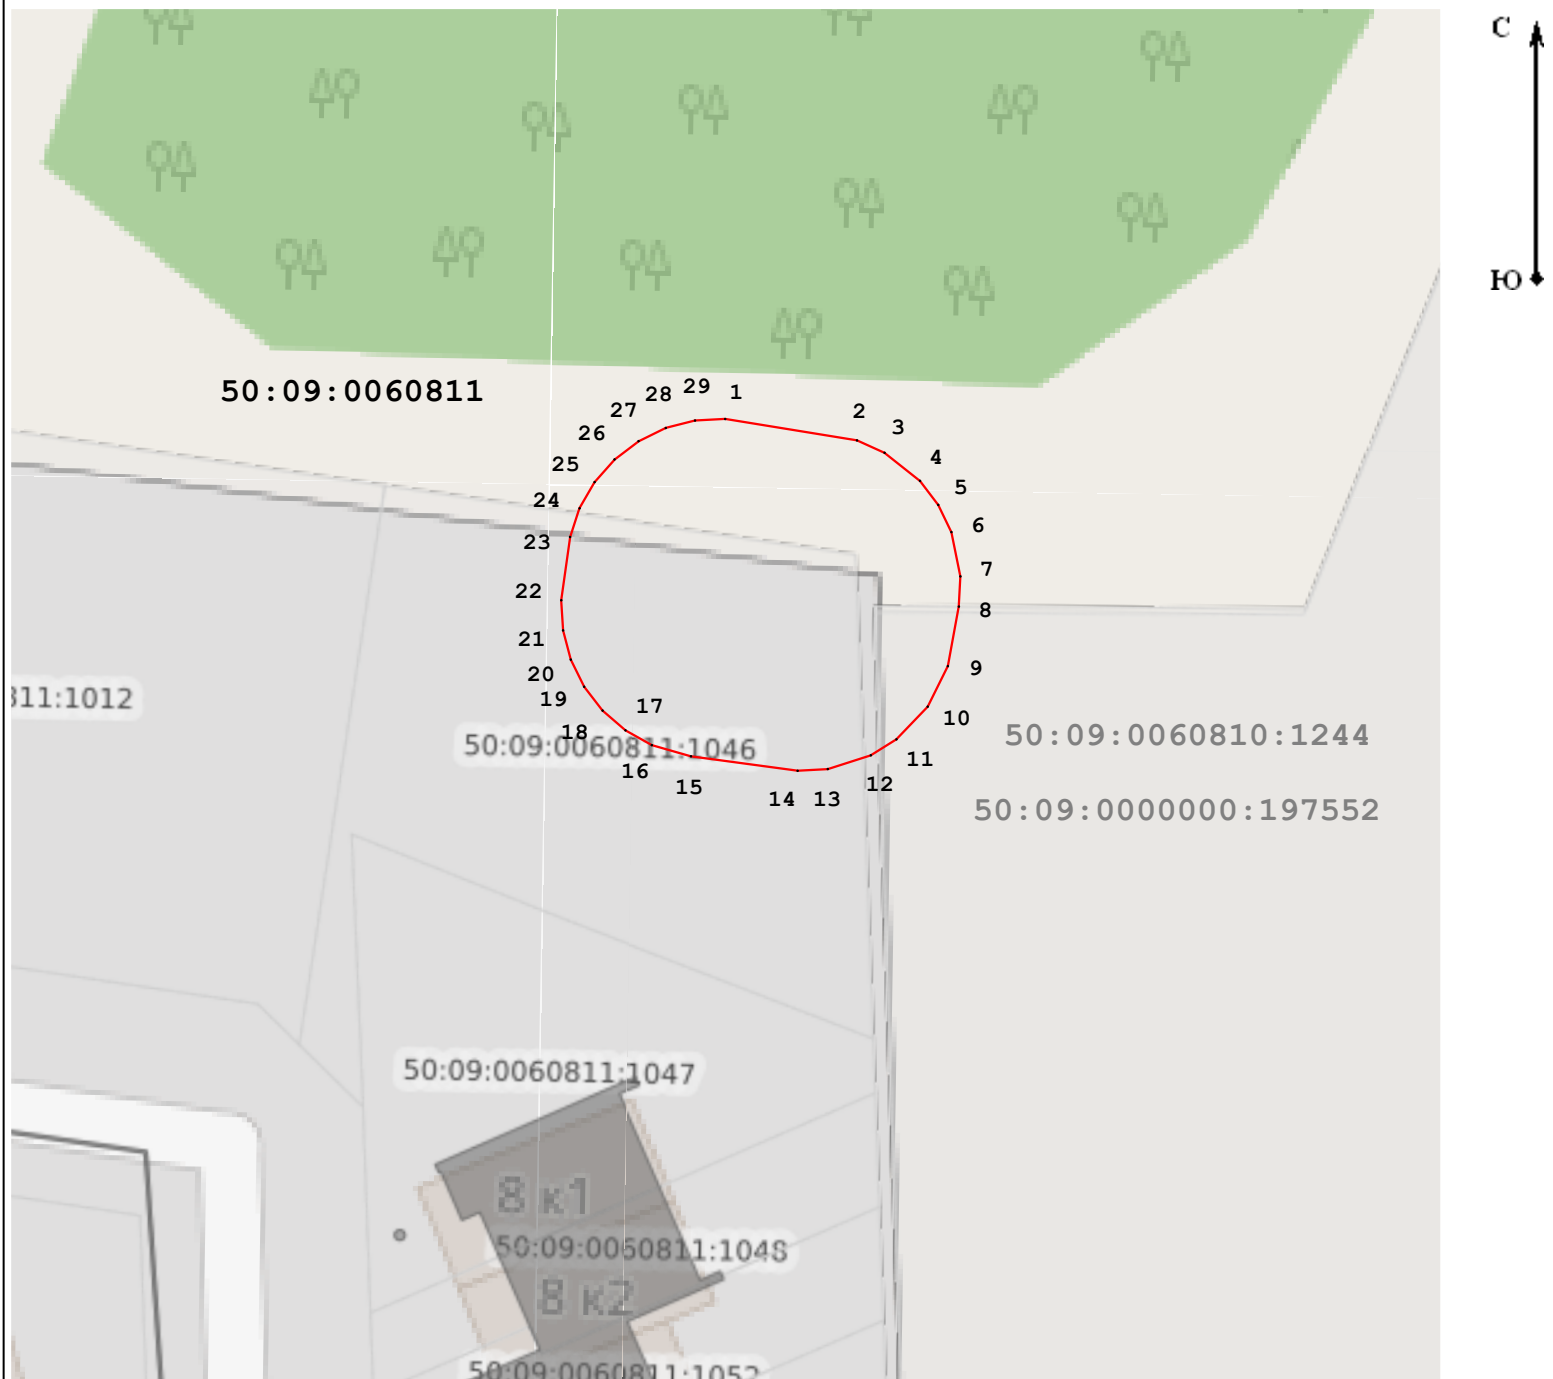

Масштаб 1:500

Используемые условные знаки и обозначения:

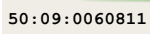-  - номер кадастрового квартала
-  - обозначение земельного участка, сведения о котором содержатся в ЕГРН;
-  - граница кадастрового квартала;
-  - часть границы, сведения ЕГРН о которой позволяют однозначно определить ее положение на местности;
-  - характерная точка зоны;
-  - граница зоны.

Подпись

Дата « 14 » августа 20 25 г.

Место для оттиска печати (при наличии) лица, составившего описание местоположения границ объекта

