

Утверждена**Постановлением**

(наименование документа об утверждении, включая наименования

Администрации городского округа Химки

органов государственной власти или органов местного

Московской области

самоуправления, принявших решение об утверждении схемы

или подписавших соглашение о перераспределении земельных участков)

от

03.10.2023

№

1598

**Схема расположения земельного участка или земельных участков
на кадастровом плане территории****Условный номер земельного участка 50:10:0010316:130:ЗУ1**

(указывается в случае, если предусматривается образование двух и более земельных участков)

Площадь земельного участка 1676 м²

(указывается проектная площадь образуемого земельного участка, вычисленная с использованием технологических и программных средств, в том числе размещенных на официальном сайте федерального органа исполнительной власти, уполномоченного Правительством Российской Федерации на осуществление государственного кадастрового учета, государственной регистрации прав, ведение Единого государственного реестра недвижимости и предоставление сведений, содержащихся в Едином государственном реестре недвижимости, в информационно-телекоммуникационной сети "Интернет" (далее - официальный сайт), с округлением до 1 квадратного метра. Указанное значение площади земельного участка может быть уточнено при проведении кадастровых работ не более чем на десять процентов)

Координаты, м

(указываются в случае подготовки схемы расположения земельного участка с использованием технологических и программных средств, в том числе размещенных на официальном сайте. Значения координат, полученные с использованием указанных технологических и программных средств, указываются с округлением до 0,01 метра)

**Обозначение характерных точек
границ****X****Y****1****2****3**

13

487417.73

2182243.90

14

487420.81

2182241.82

15

487436.45

2182231.39

16

487444.32

2182247.41

17

487449.90

2182259.17

18

487454.74

2182270.14

19

487459.28

2182281.23

20

487463.53

2182292.45

21

487467.16

2182302.83

22

487469.72

2182310.75

7

487454.15

2182322.22

8

487450.48

2182317.39

9

487453.16

2182315.36

10

487435.73

2182290.93

11

487446.20

2182283.67

13

487417.73

2182243.90

Условный номер земельного участка 50:10:0010316:130:ЗУ2

(указывается в случае, если предусматривается образование двух и более земельных участков)


Площадь земельного участка 1886 м²

(указывается проектная площадь образуемого земельного участка, вычисленная с использованием технологических и программных средств, в том числе размещенных на официальном сайте федерального органа исполнительной власти, уполномоченного Правительством Российской Федерации на осуществление государственного кадастрового учета, государственной регистрации прав, ведение Единого государственного реестра недвижимости и предоставление сведений, содержащихся в Едином государственном реестре недвижимости, в информационно-телекоммуникационной сети "Интернет" (далее - официальный сайт), с округлением до 1 квадратного метра. Указанное значение площади земельного участка может быть уточнено при проведении кадастровых работ не более чем на десять процентов)

Обозначение характерных точек границ	Координаты, м	
	(указываются в случае подготовки схемы расположения земельного участка с использованием технологических и программных средств, в том числе размещенных на официальном сайте. Значения координат, полученные с использованием указанных технологических и программных средств, указываются с округлением до 0,01 метра)	
	X	Y
1	2	3
1	487435.92	2182208.15
2	487440.74	2182208.80
3	487442.91	2182215.94
4	487470.08	2182269.35
5	487481.24	2182297.17
6	487478.58	2182304.23
22	487469.72	2182310.75
21	487467.16	2182302.83
20	487463.53	2182292.45
19	487459.28	2182281.23
18	487454.74	2182270.14
17	487449.90	2182259.17
16	487444.32	2182247.41
15	487436.45	2182231.39
14	487420.81	2182241.82
13	487417.73	2182243.90
12	487406.97	2182228.87
1	487435.92	2182208.15

Система координат МСК-50, зона 2

Местоположение: Российская Федерация, Московская область,
городской округ Химки, город Химки, Вашутинское шоссе

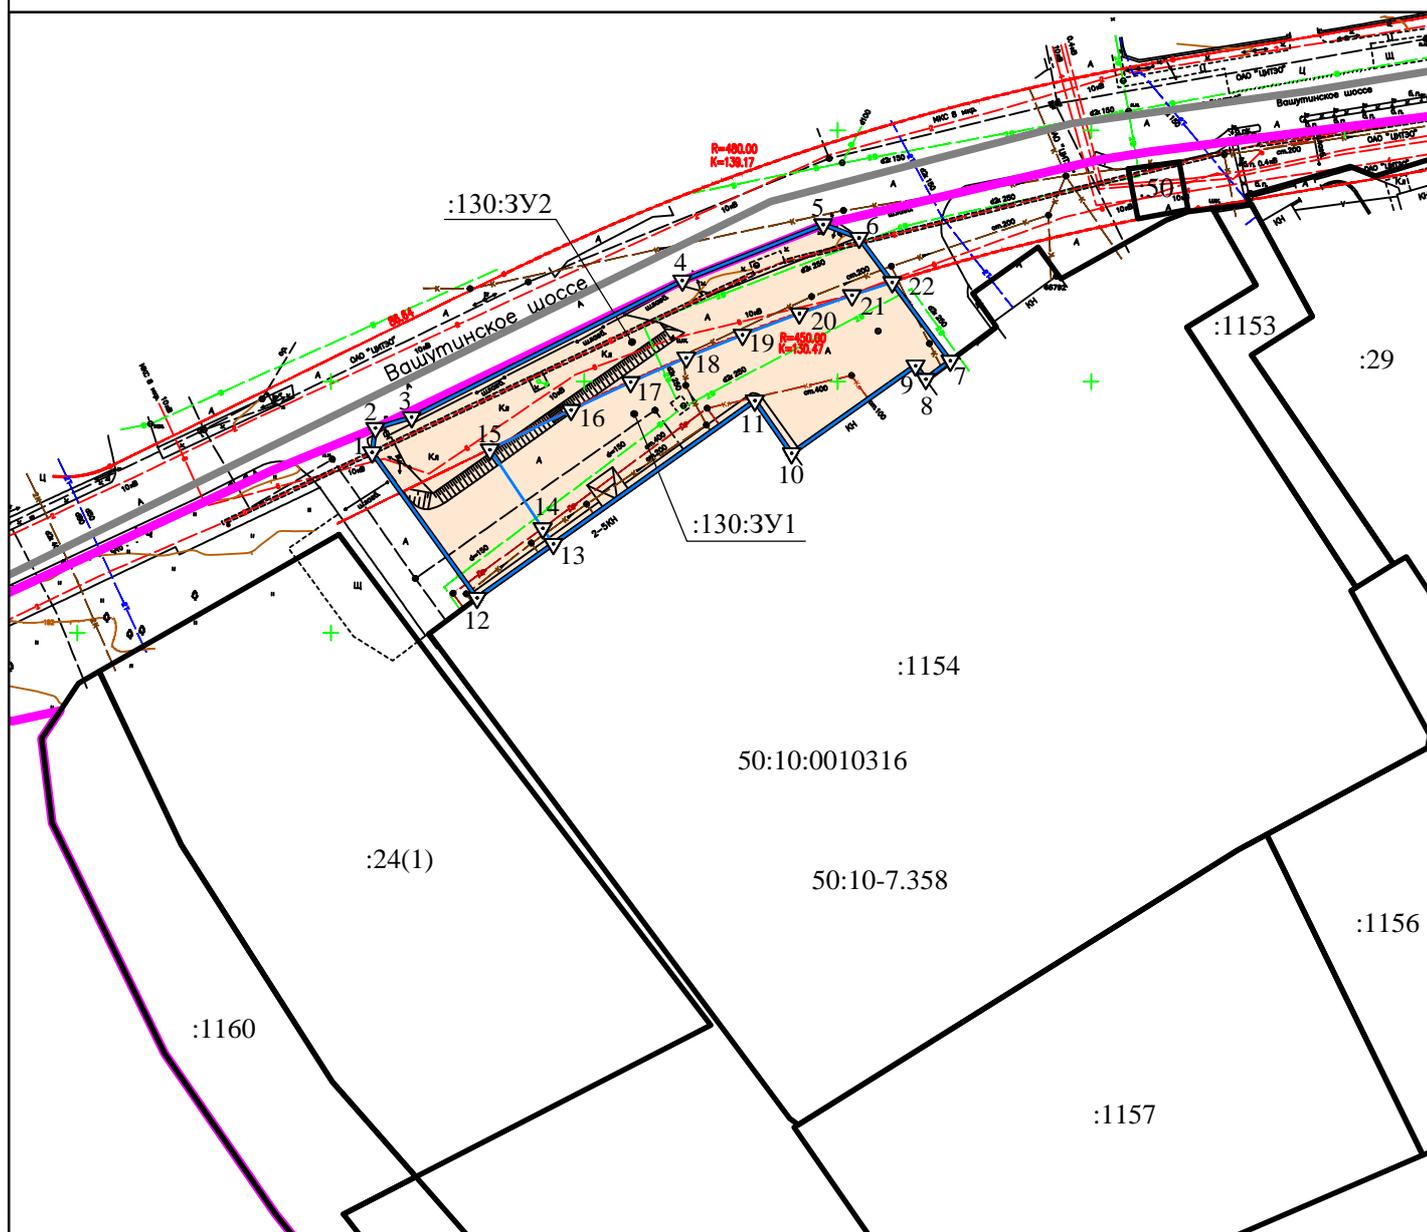

Масштаб 1:1500

Условные обозначения:

 - граница земельного участка, образуемого путем раздела ЗУ с КН 50:10:0010316:130

 - характерная точка границы образуемого земельного участка

:130:3У1 - обозначение образуемого земельного участка

 :29 - границы земельных участков по сведениям ЕГРН

 - граница кадастрового квартала 50:10:0010316

 - граница территориальной зоны МФ (реестровый номер 50:10-7.358)

 - красные линии