ОПИСАНИЕ МЕСТОПОЛОЖЕНИЯ ГРАНИЦ

Публичный сервитут объекта «Газопровод высокого давления с ГРП», кадастровый номер 50:09:0000000:163157

(наименование объекта, местоположение границ которого описано (далее - объект)

Раздел 1

Сведения об объекте		
№ п/п	**Характеристики объекта**	**Описание характеристик**
1	**2**	**3**
1	Местоположение объекта	Московская область, г.о. Химки
2	Площадь объекта ± величина погрешности определения площади (Р ± ΔР)	3 628 м² ± 21 м²
3	Иные характеристики объекта	Вид объекта реестра границ: Зона с особыми условиями использования территории Вид объекта по документу: Публичный сервитут объекта «Газопровод высокого давления с ГРП», кадастровый номер 50:09:0000000:163157 Содержание ограничений использования объектов недвижимости в пределах зоны или территории: Публичный сервитут, для целей размещения линейных объектов системы газоснабжения, их неотъемлемых технологических частей. Срок установления 588 месяцев. Обладатель публичного сервитута: Акционерное Общество «Мособлгаз» (ИНН 5032292612, ОГРН 1175024034734). Адрес: Московская обл. г. Одинцово, д. Раздоры, 1-й км Рублево-Успенского шоссе, д. 1, корп. Б. Электронная почта : info@mosoblgaz.ru

Раздел 2

Сведения о местоположении границ объекта					
1. Система координат МСК-50, зона 2					
2. Сведения о характерных точках границ объекта					
Обозначение характерных точек границ	**Координаты, м**		**Метод определения координат характерной точки**	**Средняя квадратическая погрешность положения характерной точки (Mt), м**	**Описание обозначения точки на местности (при наличии)**
	X	**Y**			
1	**2**	**3**	**4**	**5**	**6**
1	486 437,79	2 173 143,36	Аналитический метод	0,10	—
2	486 438,00	2 173 141,37	Аналитический метод	0,10	—
3	486 438,60	2 173 139,46	Аналитический метод	0,10	—
4	486 439,91	2 173 136,44	Аналитический метод	0,10	—
5	486 441,66	2 173 134,02	Аналитический метод	0,10	—
6	486 444,05	2 173 132,22	Аналитический метод	0,10	—
7	486 445,89	2 173 131,45	Аналитический метод	0,10	—
8	486 447,85	2 173 131,06	Аналитический метод	0,10	—
9	486 449,85	2 173 131,06	Аналитический метод	0,10	—
10	486 452,74	2 173 131,81	Аналитический метод	0,10	—
11	486 455,88	2 173 133,55	Аналитический метод	0,10	—
12	486 457,91	2 173 135,75	Аналитический метод	0,10	—
13	486 459,20	2 173 138,44	Аналитический метод	0,10	—
14	486 459,64	2 173 141,40	Аналитический метод	0,10	—
15	486 459,18	2 173 144,36	Аналитический метод	0,10	—
16	486 457,52	2 173 148,31	Аналитический метод	0,10	—
17	486 455,94	2 173 150,54	Аналитический метод	0,10	—
18	486 478,02	2 173 155,21	Аналитический метод	0,10	—
19	486 495,90	2 173 158,25	Аналитический метод	0,10	—
20	486 525,00	2 173 162,35	Аналитический метод	0,10	—
21	486 543,56	2 173 164,01	Аналитический метод	0,10	—
22	486 565,14	2 173 166,41	Аналитический метод	0,10	—
23	486 651,67	2 173 176,89	Аналитический метод	0,10	—
24	486 728,63	2 173 185,29	Аналитический метод	0,10	—
25	486 780,92	2 173 189,87	Аналитический метод	0,10	—
26	486 819,70	2 173 192,89	Аналитический метод	0,10	—
27	486 871,79	2 173 198,37	Аналитический метод	0,10	—
28	486 988,36	2 173 209,37	Аналитический метод	0,10	—
29	486 997,83	2 173 135,18	Аналитический метод	0,10	—
30	487 000,75	2 173 127,15	Аналитический метод	0,10	—
31	487 015,60	2 173 106,84	Аналитический метод	0,10	—
32	487 030,51	2 173 085,66	Аналитический метод	0,10	—
33	487 062,63	2 173 041,39	Аналитический метод	0,10	—
34	487 074,09	2 172 984,17	Аналитический метод	0,10	—
35	487 075,49	2 172 973,91	Аналитический метод	0,10	—
36	487 067,83	2 172 968,05	Аналитический метод	0,10	—
37	487 070,26	2 172 964,88	Аналитический метод	0,10	—
38	487 079,73	2 172 972,11	Аналитический метод	0,10	—
39	487 078,03	2 172 984,87	Аналитический метод	0,10	—
40	487 066,39	2 173 043,03	Аналитический метод	0,10	—
41	487 033,76	2 173 087,98	Аналитический метод	0,10	—
42	487 018,85	2 173 109,18	Аналитический метод	0,10	—
43	487 004,31	2 173 129,05	Аналитический метод	0,10	—
44	487 001,74	2 173 136,13	Аналитический метод	0,10	—
45	486 991,84	2 173 213,71	Аналитический метод	0,10	—
46	486 871,39	2 173 202,35	Аналитический метод	0,10	—
47	486 819,33	2 173 196,88	Аналитический метод	0,10	—

Раздел 2

Сведения о местоположении границ объекта					
1	**2**	**3**	**4**	**5**	**6**
48	486 780,59	2 173 193,86	Аналитический метод	0,10	—
49	486 728,23	2 173 189,27	Аналитический метод	0,10	—
50	486 651,21	2 173 180,86	Аналитический метод	0,10	—
51	486 564,68	2 173 170,38	Аналитический метод	0,10	—
52	486 543,16	2 173 167,99	Аналитический метод	0,10	—
53	486 524,55	2 173 166,33	Аналитический метод	0,10	—
54	486 495,29	2 173 162,20	Аналитический метод	0,10	—
55	486 477,27	2 173 159,14	Аналитический метод	0,10	—
56	486 450,70	2 173 153,52	Аналитический метод	0,10	—
57	486 448,58	2 173 153,75	Аналитический метод	0,10	—
58	486 445,63	2 173 153,29	Аналитический метод	0,10	—
59	486 442,36	2 173 151,79	Аналитический метод	0,10	—
60	486 440,12	2 173 149,81	Аналитический метод	0,10	—
61	486 439,00	2 173 148,16	Аналитический метод	0,10	—
62	486 438,23	2 173 146,32	Аналитический метод	0,10	—
1	486 437,79	2 173 143,36	Аналитический метод	0,10	—
3. Сведения о характерных точках части (частей) границы объекта					
1	**2**	**3**	**4**	**5**	**6**
—	—	—	—	—	—

Раздел 3

Сведения о местоположении измененных (уточненных) границ объекта							
1. Система координат МСК-50, зона 2							
2. Сведения о характерных точках границ объекта							
Обозначение характерных точек границы	**Существующие координаты, м**		**Измененные (уточненные) координаты, м**		**Метод определения координат характерной точки**	**Средняя квадратическая погрешность положения характерной точки (Mt), м**	**Описание обозначения точки на местности (при наличии)**
	X	**Y**	**X**	**Y**			
1	**2**	**3**	**4**	**5**	**6**	**7**	**8**
—	—	—	—	—	—	—	—
3. Сведения о характерных точках части (частей) границы объекта							
1	**2**	**3**	**4**	**5**	**6**	**7**	**8**
—	—	—	—	—	—	—	—

Раздел 4

План границ объекта

Масштаб 1:3 000

Используемые условные знаки и обозначения:

_____ - граница зоны

• - характерная точка границы зоны

_____ - граница земельного участка по сведения ЕГРН

_____ - граница кадастрового квартала по сведениям ЕГРН

50:09:0080705 - кадастровый номер квартала

50:09:0080705:6 - кадастровый номер земельного участка

Подпись _____ Дата « 7 » августа 20 25 г.

Курочкина Марина Михайловна

Место для оттиска печати (при наличии) лица, составившего описание местоположения границ объекта

Раздел 4

План границ объекта

Масштаб 1:1 000

Используемые условные знаки и обозначения:

_____ - граница зоны

• - характерная точка границы зоны

_____ - граница земельного участка по сведения ЕГРН

_____ - граница кадастрового квартала по сведениям ЕГРН

50:09:0080705 - кадастровый номер квартала

50:09:0080705:6 - кадастровый номер земельного участка

Подпись _____ Дата « 7 » августа 20 25 г.

Место для оттиска печати (при наличии) лица, составившего описание местоположения границ объекта

Раздел 4

План границ объекта

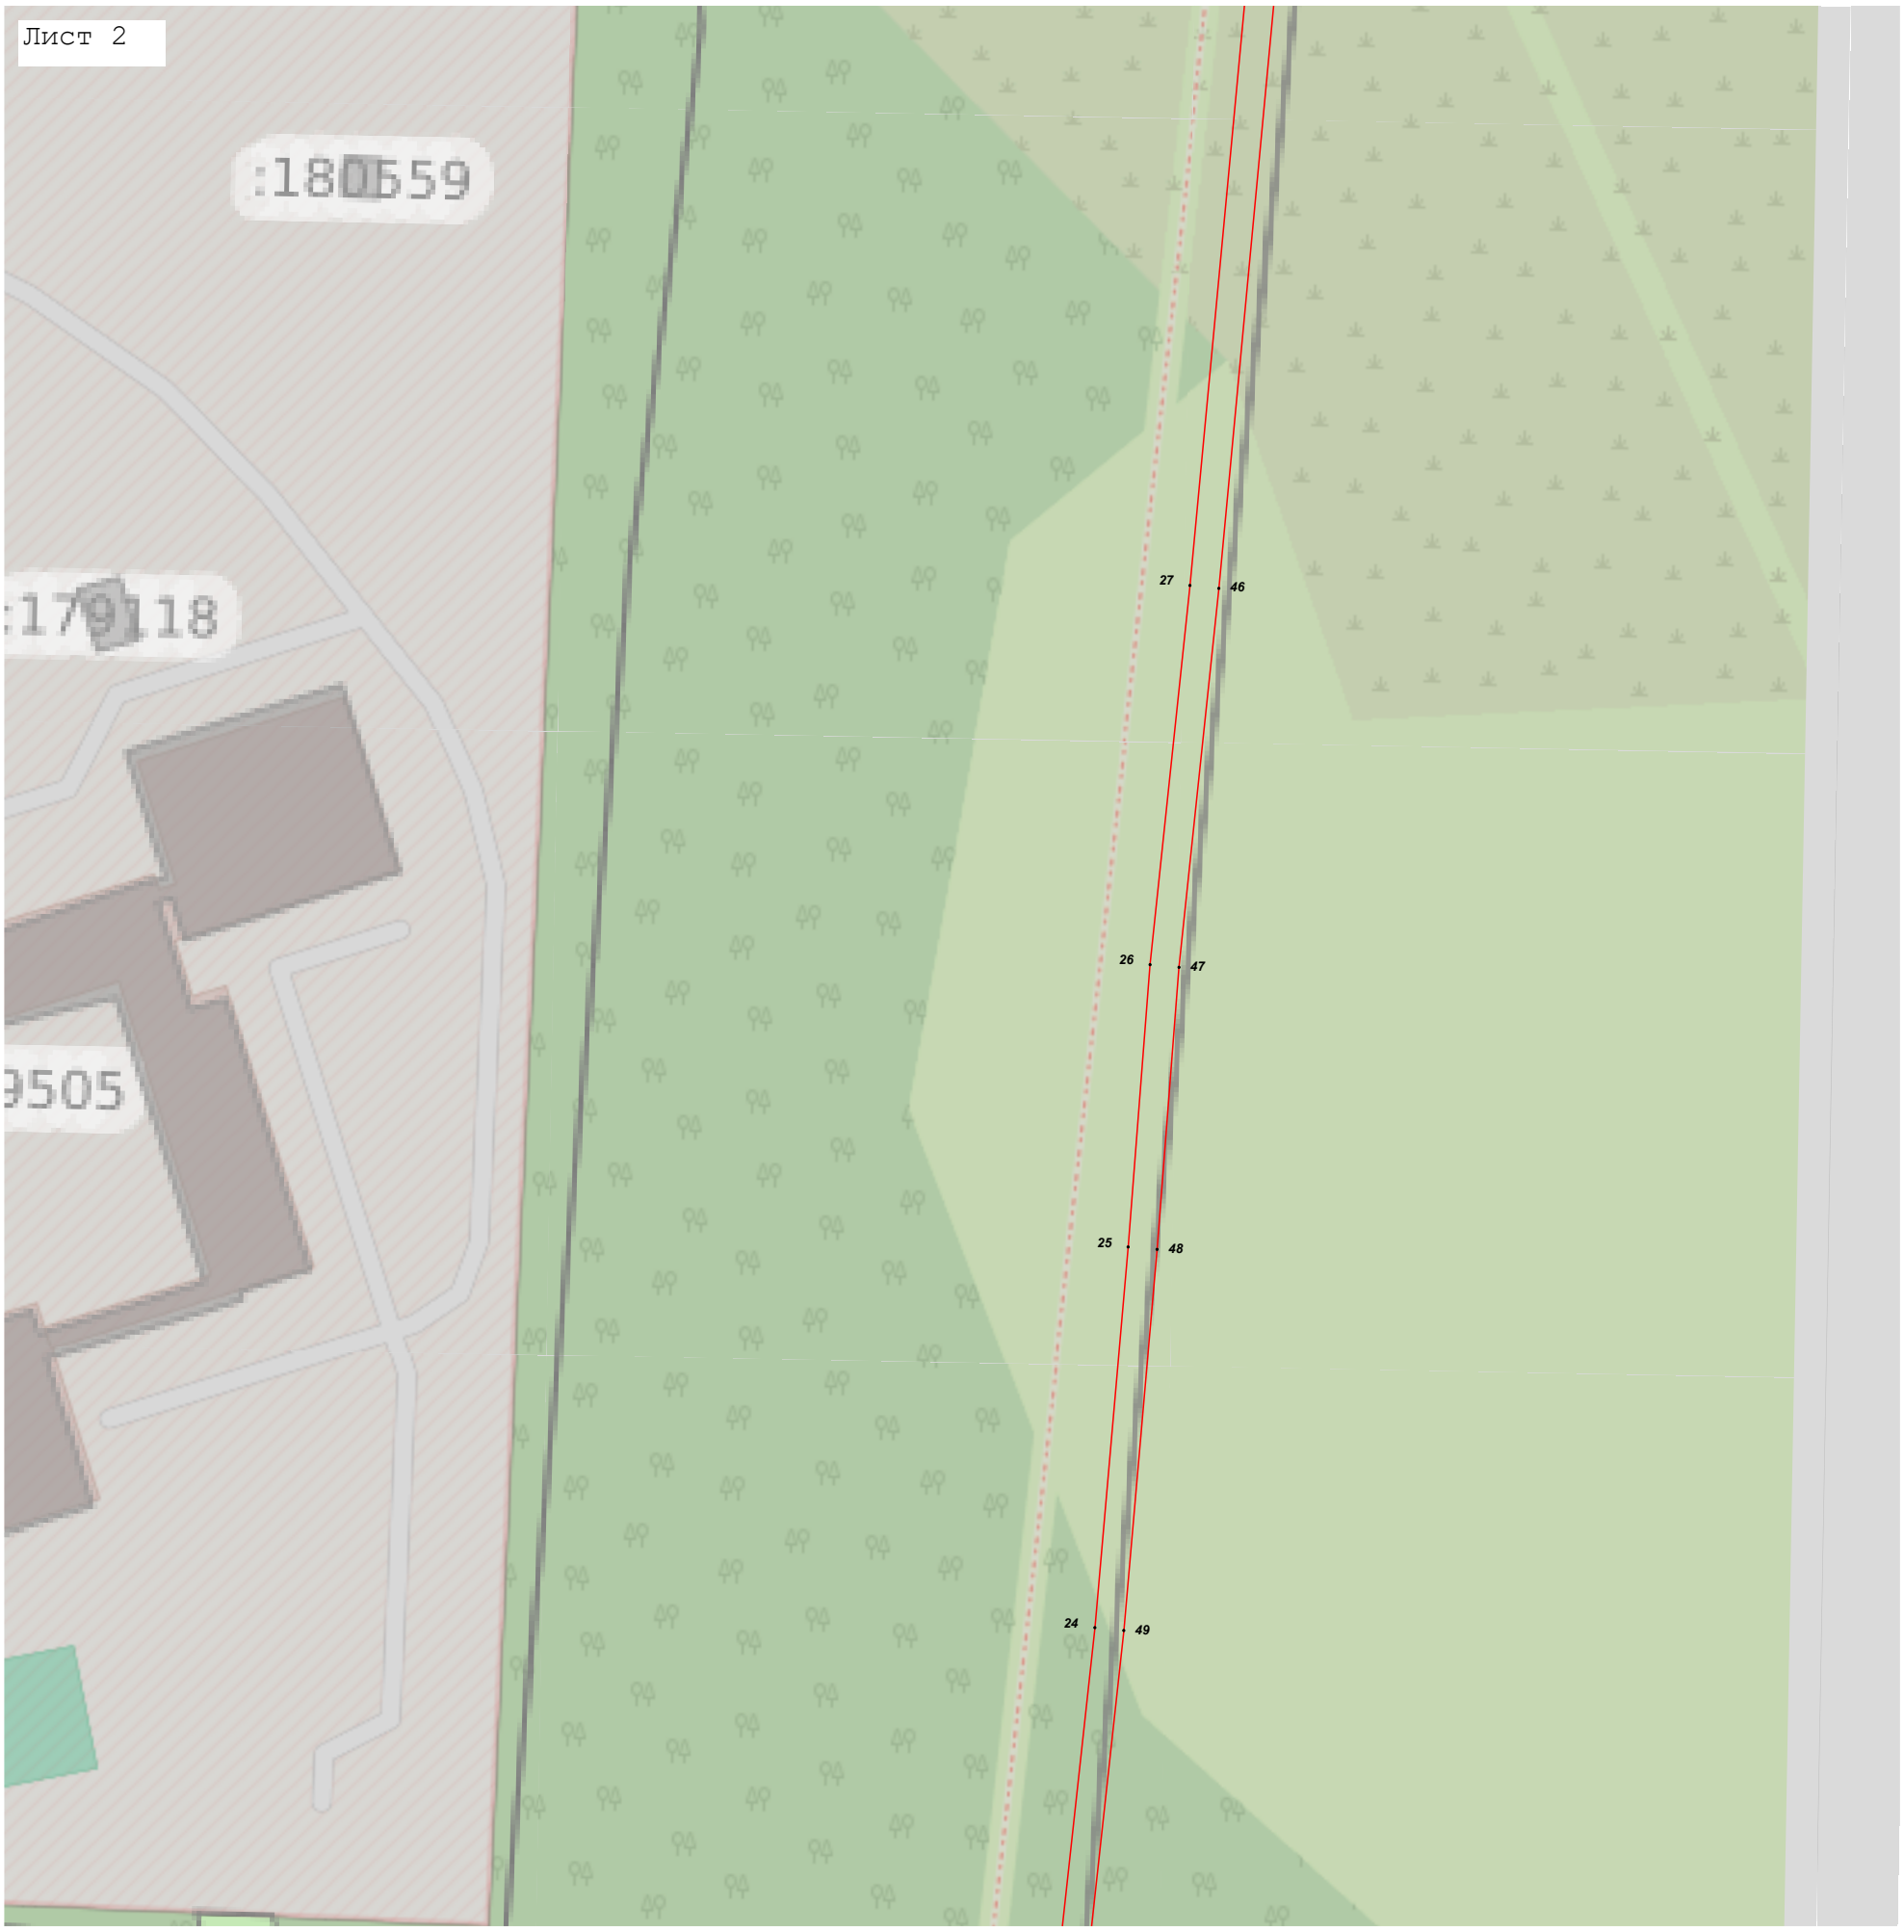

Масштаб 1:1 000

Используемые условные знаки и обозначения:

- граница зоны

- характерная точка границы зоны

- граница земельного участка по сведения ЕГРН

- граница кадастрового квартала по сведениям ЕГРН

50:09:0080705 - кадастровый номер квартала

50:09:0080705:6 - кадастровый номер земельного участка

Подпись _____ Дата « 7 » августа 20 25 г.

Место для оттиска печати (при наличии) лица, составившего описание местоположения границ объекта

Раздел 4

План границ объекта

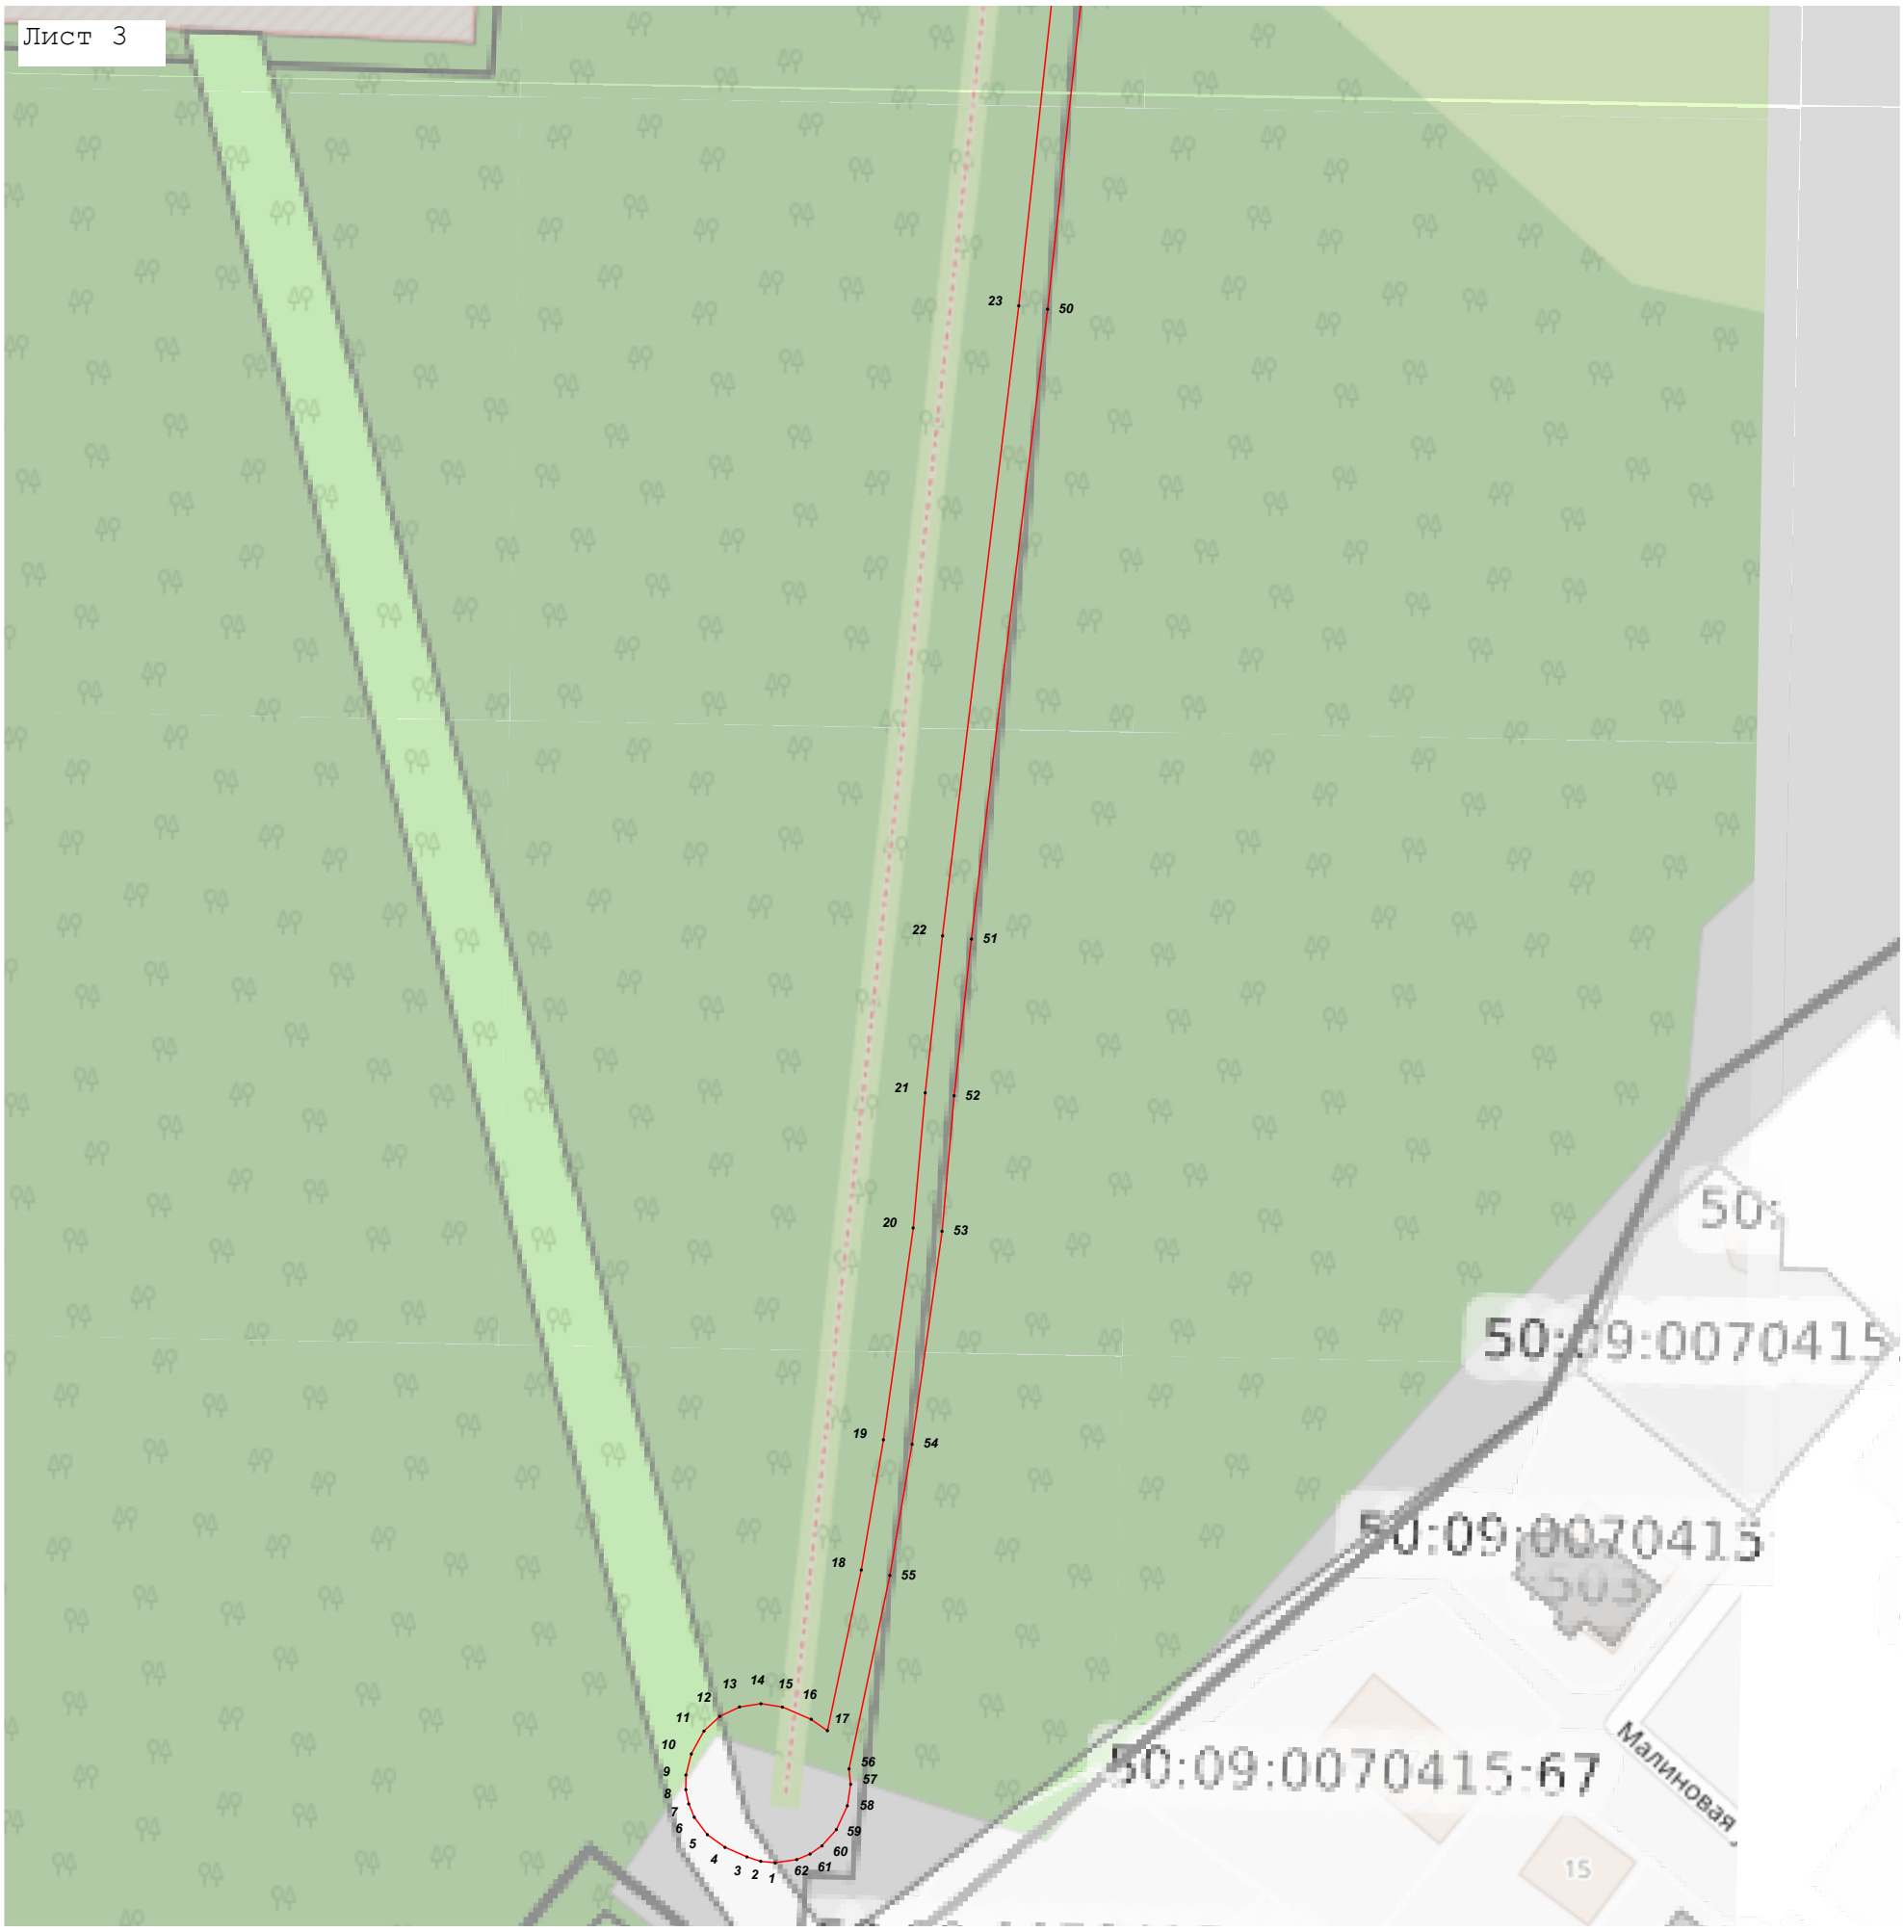

Масштаб 1:1 000

Используемые условные знаки и обозначения:

- граница зоны

- характерная точка границы зоны

- граница земельного участка по сведения ЕГРН

- граница кадастрового квартала по сведениям ЕГРН

50:09:0080705 - кадастровый номер квартала

50:09:0080705:6 - кадастровый номер земельного участка

Подпись _____ Дата « 7 » августа 20 25 г.

Место для оттиска печати (при наличии) лица, составившего описание местоположения границ объекта