

**Описание местоположения границ публичного сервитута
В целях размещения и эксплуатации существующих объектов электросетевого хозяйства
местного значения-здание трансформаторной подстанции № 187 (ТП-187) с кадастровым
номером 50:10:0010313:82**

Местоположение границ *Московская обл., г.о. Химки, г. Химки, ул. Юннатов*

Система координат *МСК-50, зона 2*


Площадь объекта *57 кв.м*

Перечень характерных точек

Обозначение характерных точек границ	Координаты, м		Метод определения координат характерной точки	Средняя квадратическая погрешность положения характерной точки (M _t), м	Описание обозначения точки на местности (при наличии)
	X	Y			
1	2	3	4	5	6
1	484795,69	2186463,45	Геодезический метод	0,10	-
2	484795,17	2186470,89	Геодезический метод	0,10	-
3	484787,54	2186470,47	Геодезический метод	0,10	-
4	484788,03	2186462,99	Геодезический метод	0,10	-
1	484795,69	2186463,45	Геодезический метод	0,10	-

Графическое описание местоположения границ публичного сервитута

В целях размещения и эксплуатации существующих объектов электросетевого хозяйства местного значения - здание трансформаторной подстанции № 187 (ТП-187) с кадастровым номером 50:10:0010313:82

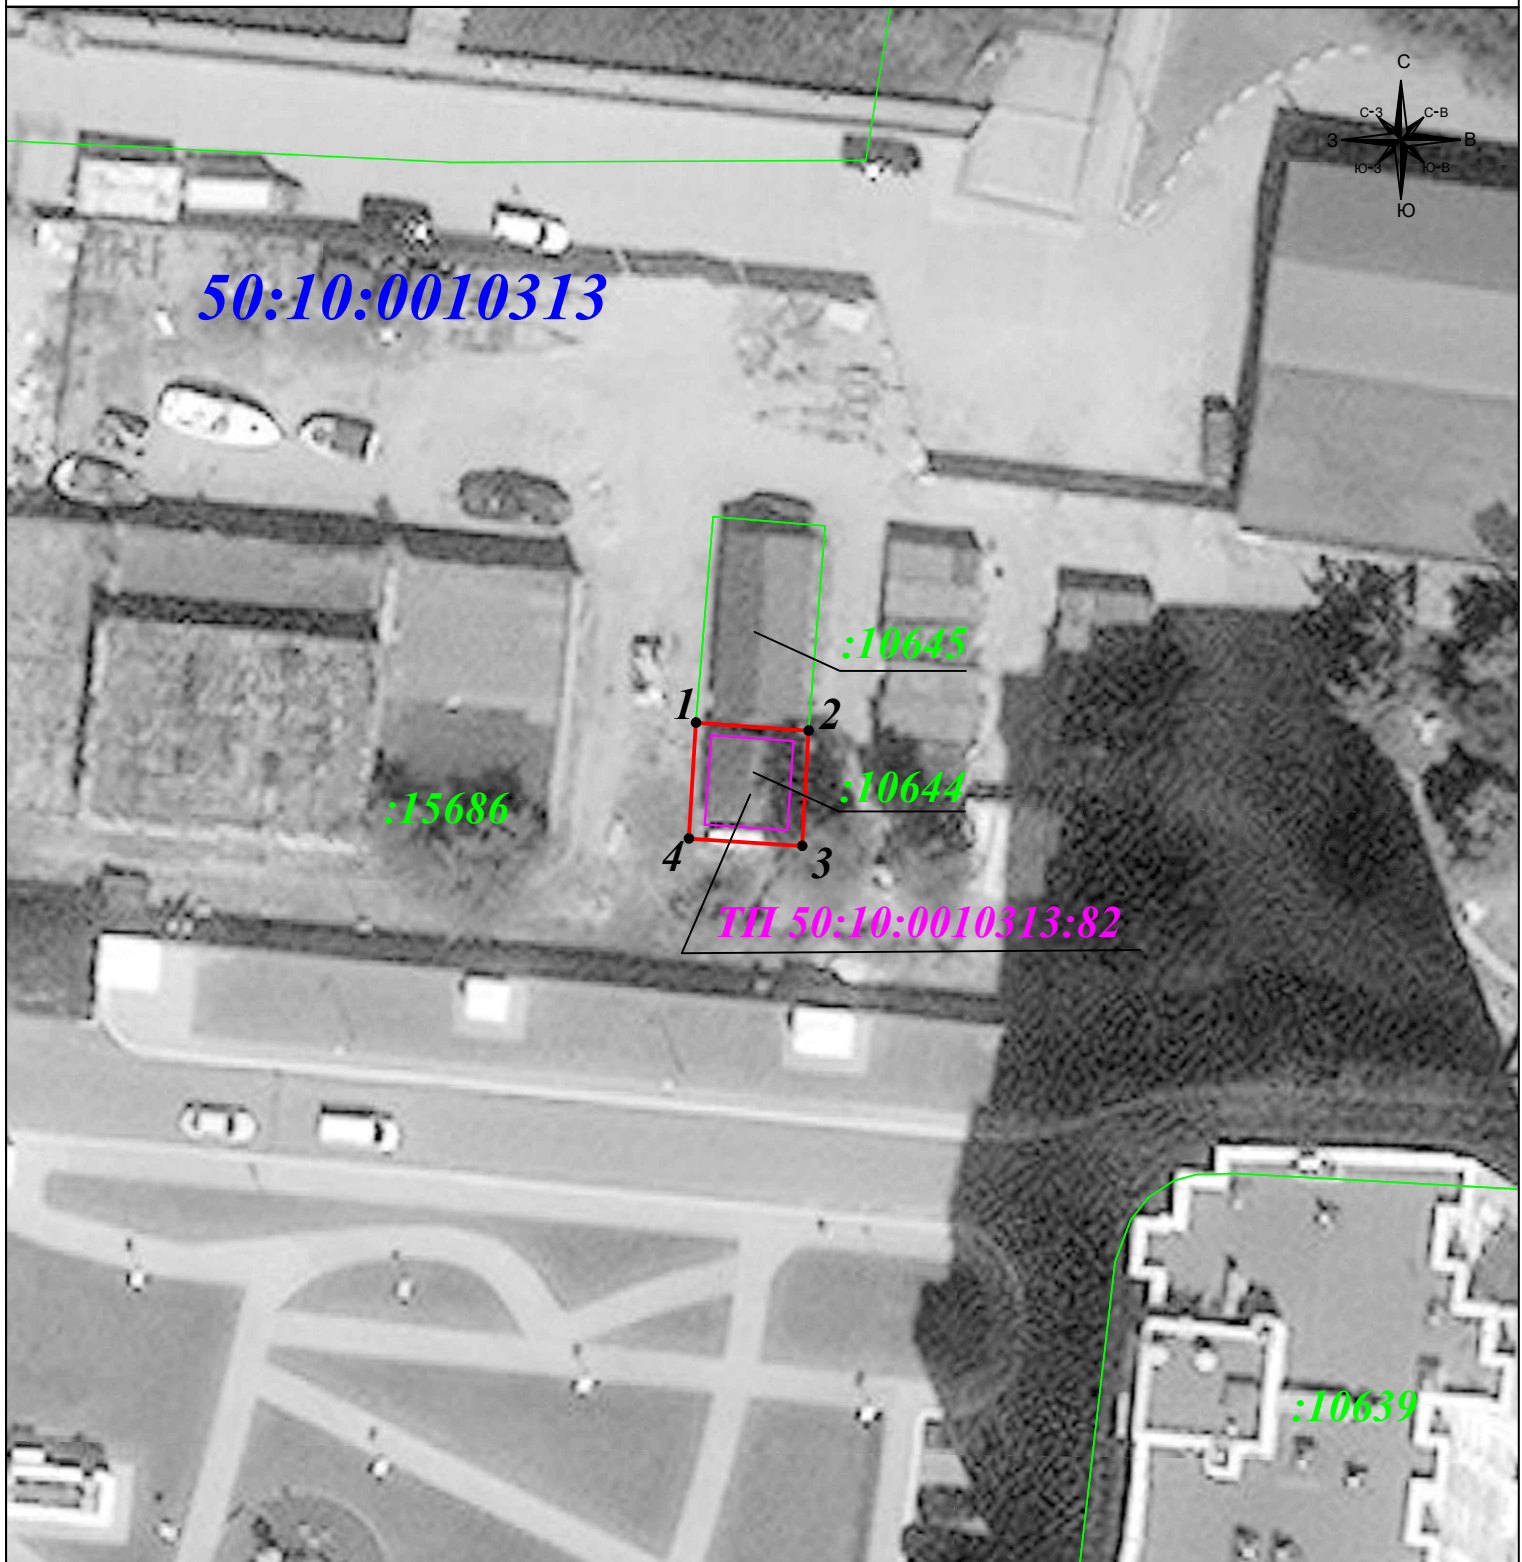

Масштаб 1: 500

Условные обозначения:

- - вновь образуемая граница публичного сервитута, сведения о которой достаточны для определения ее местоположения
- - граница земельного участка
- - граница кадастрового квартала
- - объект электросетевого хозяйства в отношении которого устанавливается сервитут
- 1 - характерная точка границы зоны публичного сервитута
- :11 - номер земельного участка
- 50:21:021502 - номер кадастрового квартала
- :128 - номер объекта электросетевого хозяйства в отношении которого устанавливается сервитут