


Схема границ сервитута на кадастровом плане территории

Условный номер сервитута \_\_\_\_\_

Площадь сервитута 14 кв.м.


Обозначение характерных точек границ	Координаты, м		Обозначение характерных точек границ	Координаты, м		Обозначение характерных точек границ	Координаты, м	
	X	Y		X	Y		X	Y
1	2	3	1	2	3	1	2	3
1	494448,70	2183987,98	3	494445,40	2183992,32	1	494448,70	2183987,98
2	494449,46	2183991,14	4	494444,63	2183989,16	Система координат МСК-50 зона 2		

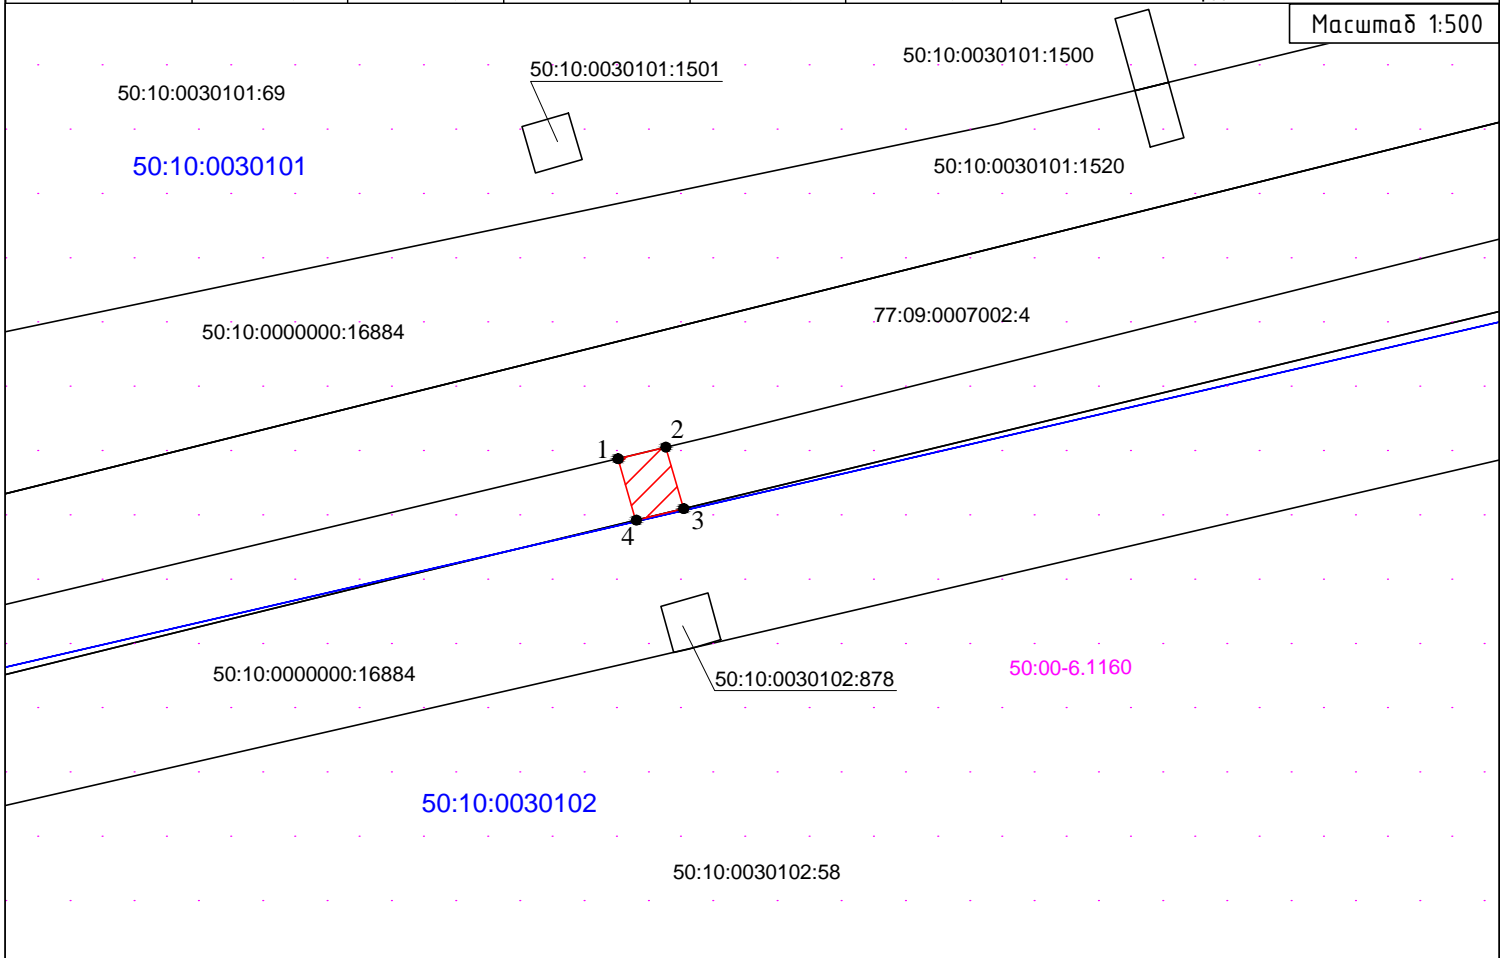

Условные обозначения:



- обозначение образуемого сервитута

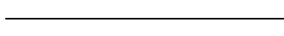

- обозначение границы земельного участка, сведения о которой содержатся в Едином государственном реестре недвижимости



- обозначение границы кадастрового квартала

50:10:0030102

- обозначение номера кадастрового квартала

50:10:0030102:58

- обозначение кадастрового номера земельного участка, сведения о котором содержатся в Едином государственном реестре недвижимости

● 1

- обозначение характерной точки границы, сведения о которой позволяют однозначно определить ее положение на местности

50:00-6.1160

- обозначение зоны с особыми условиями использования территории