

## Утверждена

(наименование документа об утверждении, включая наименования органов государственной власти или


органов местного самоуправления, принявших решение об утверждении схемы или

подписавших соглашение о перераспределении земельных участков)

от \_\_\_\_\_ № \_\_\_\_\_


### Схема расположения земельного участка или земельных участков на кадастровом плане территории

<b>Площадь земельного участка</b>		836 м <sup>2</sup>	
<b>Обозначение характерных точек границ</b>	<b>Координаты, м</b>		
	<b>X</b>	<b>Y</b>	
<b>1</b>	<b>2</b>	<b>3</b>	
н1	487 074,05	2 179 750,23	
н2	487 061,01	2 179 759,15	
н3	487 043,02	2 179 772,95	
н4	487 048,76	2 179 787,67	
н5	487 085,01	2 179 772,52	
н6	487 088,41	2 179 771,17	
н1	487 074,05	2 179 750,23	

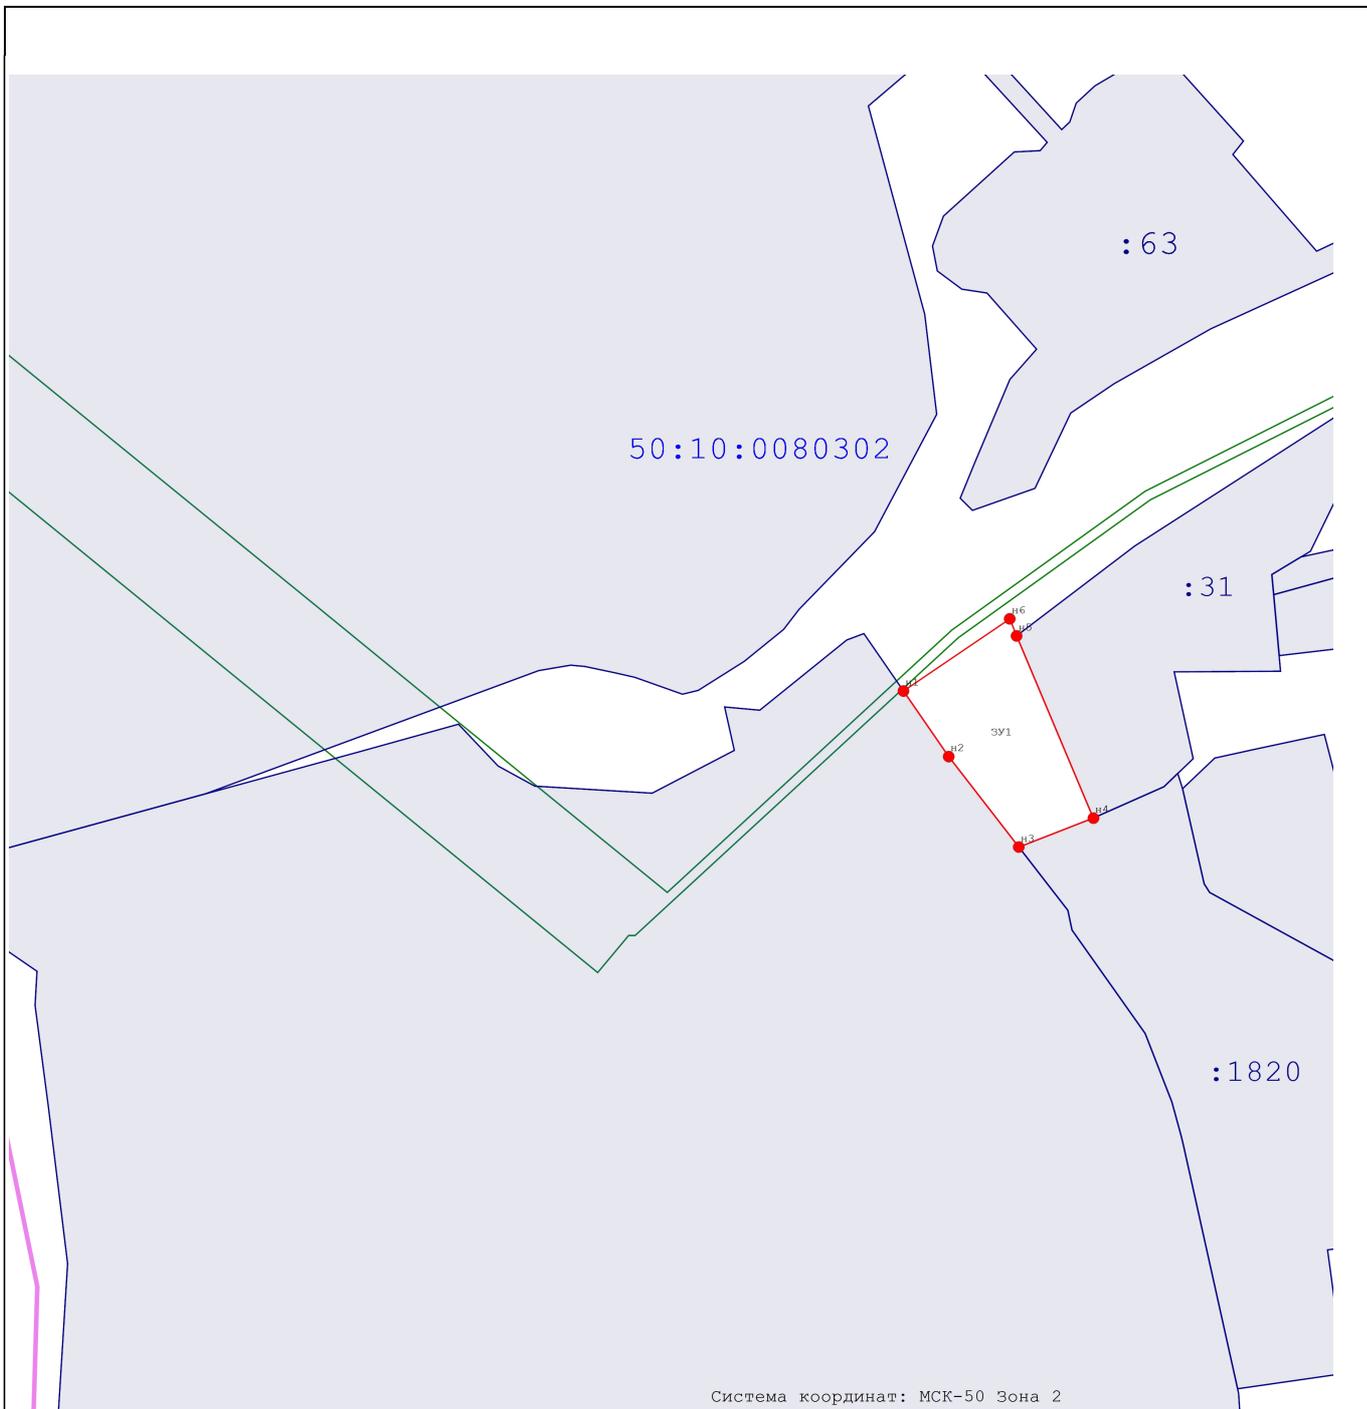

Масштаб 1:1 500

**Условные обозначения:**

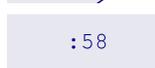-  - Граница кадастрового квартала
-  - Обозначение Кадастрового квартала
-  - Границы земельных участков, внесенных в Государственный Реестр Недвижимости
-  - Обозначение земельных участков, внесенных в Государственный Реестр Недвижимости
-  - Обозначение характерной точки образуемого земельного участка
-  - Граница образуемого земельного участка
-  - Обозначение образуемого земельного участка