


Схема границ сервитута на кадастровом плане территории

Условный номер сервитута _____ - _____

Площадь сервитута _____ 52 _____ кв.м.

Обозначение характерных точек границ	Координаты, м		Обозначение характерных точек границ	Координаты, м		Обозначение характерных точек границ	Координаты, м	
	X	Y		X	Y		X	Y
1	2	3	1	2	3	1	2	3
1	494547,40	2184510,62	4	494534,70	2184510,69	1	494547,40	2184510,62
2	494546,67	2184514,63	5	494536,28	2184503,56	Система координат МСК-50 зона 2		
3	494536,65	2184510,59	6	494536,42	2184506,18			

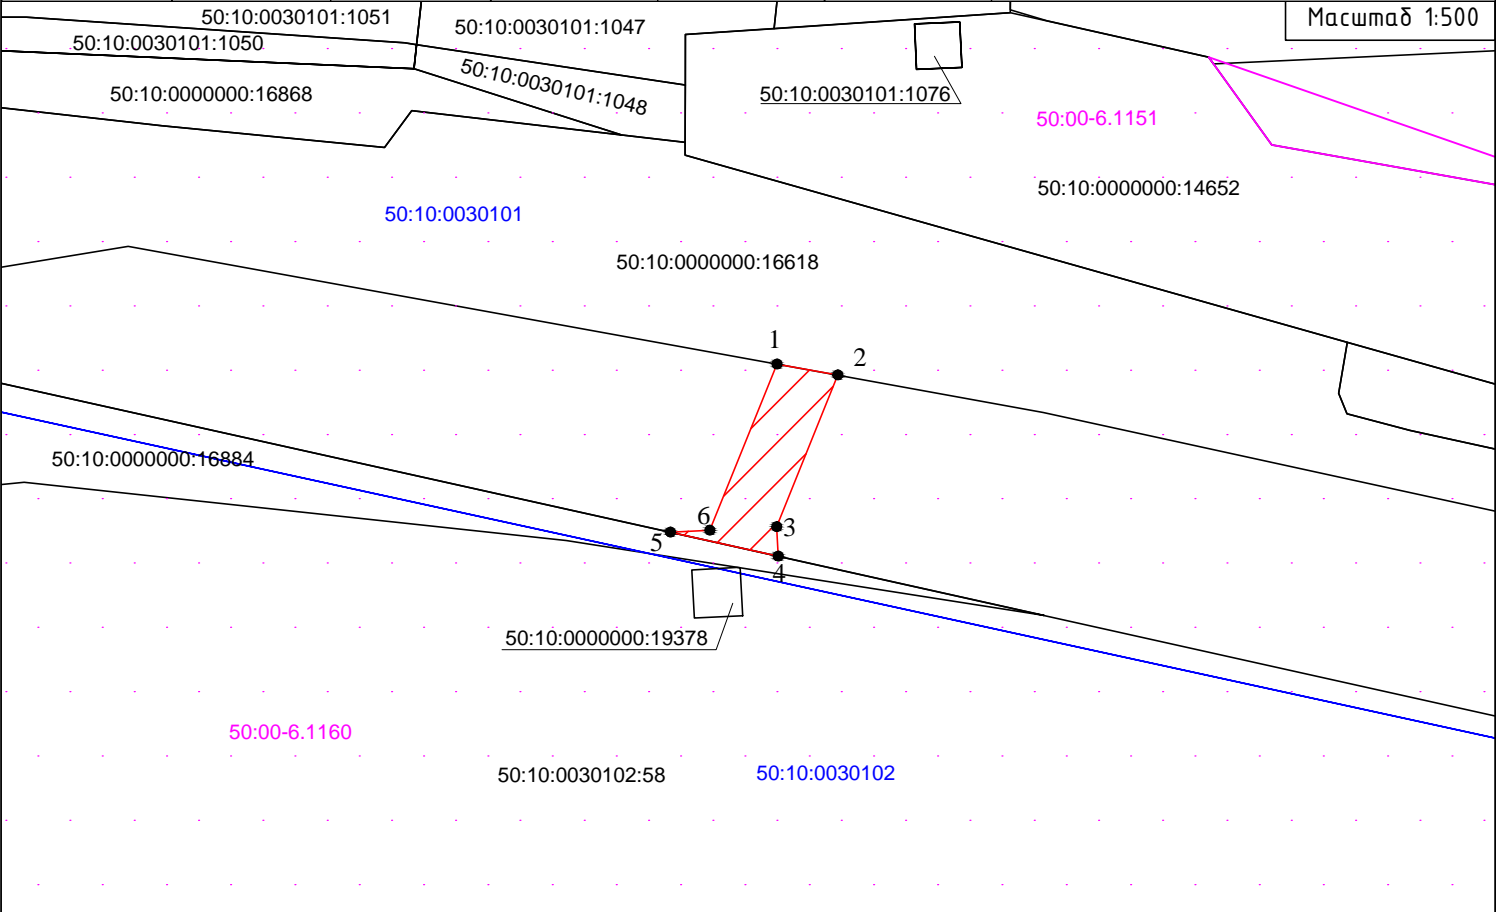

Условные обозначения:



- обозначение образуемого сервитута



- обозначение границы земельного участка, сведения о которой содержатся в Едином государственном реестре недвижимости



- обозначение границы кадастрового квартала

50:10:0030101

- обозначение номера кадастрового квартала

50:10:0030101:1055

- обозначение кадастрового номера земельного участка, сведения о котором содержатся в Едином государственном реестре недвижимости

● 1

- обозначение характерной точки границы, сведения о которой позволяют однозначно определить ее положение на местности

50:00-6.1160

- обозначение зоны с особыми условиями использования территории