
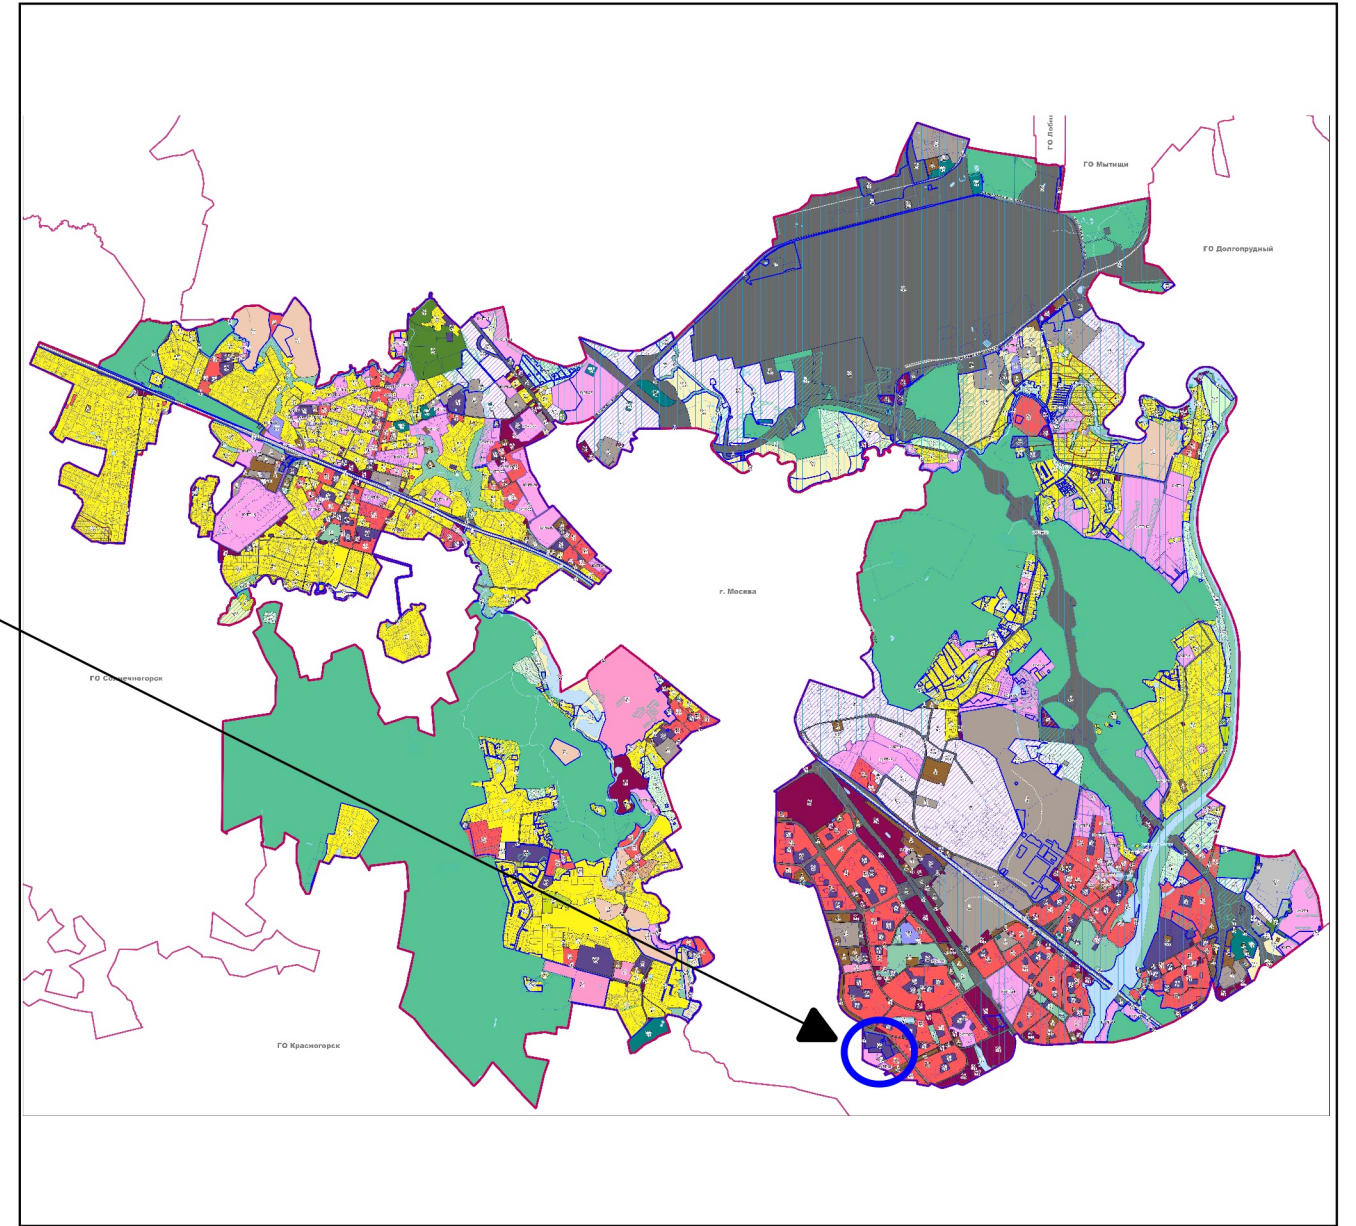


«Внесение изменений в «Правила землепользования и застройки территории (части территории) городского округа Химки Московской области применительно к земельным участкам с кадастровыми номерами 50:10:0010115:42, 50:10:0010115:36 расположенных по адресу: Московская область г. Химки, Куркинское шоссе»

Карта градостроительного зонирования с отображением границ населенных пунктов, границ зон с особыми условиями использования территорий, границ территорий объектов культурного наследия и границ территорий исторических поселений

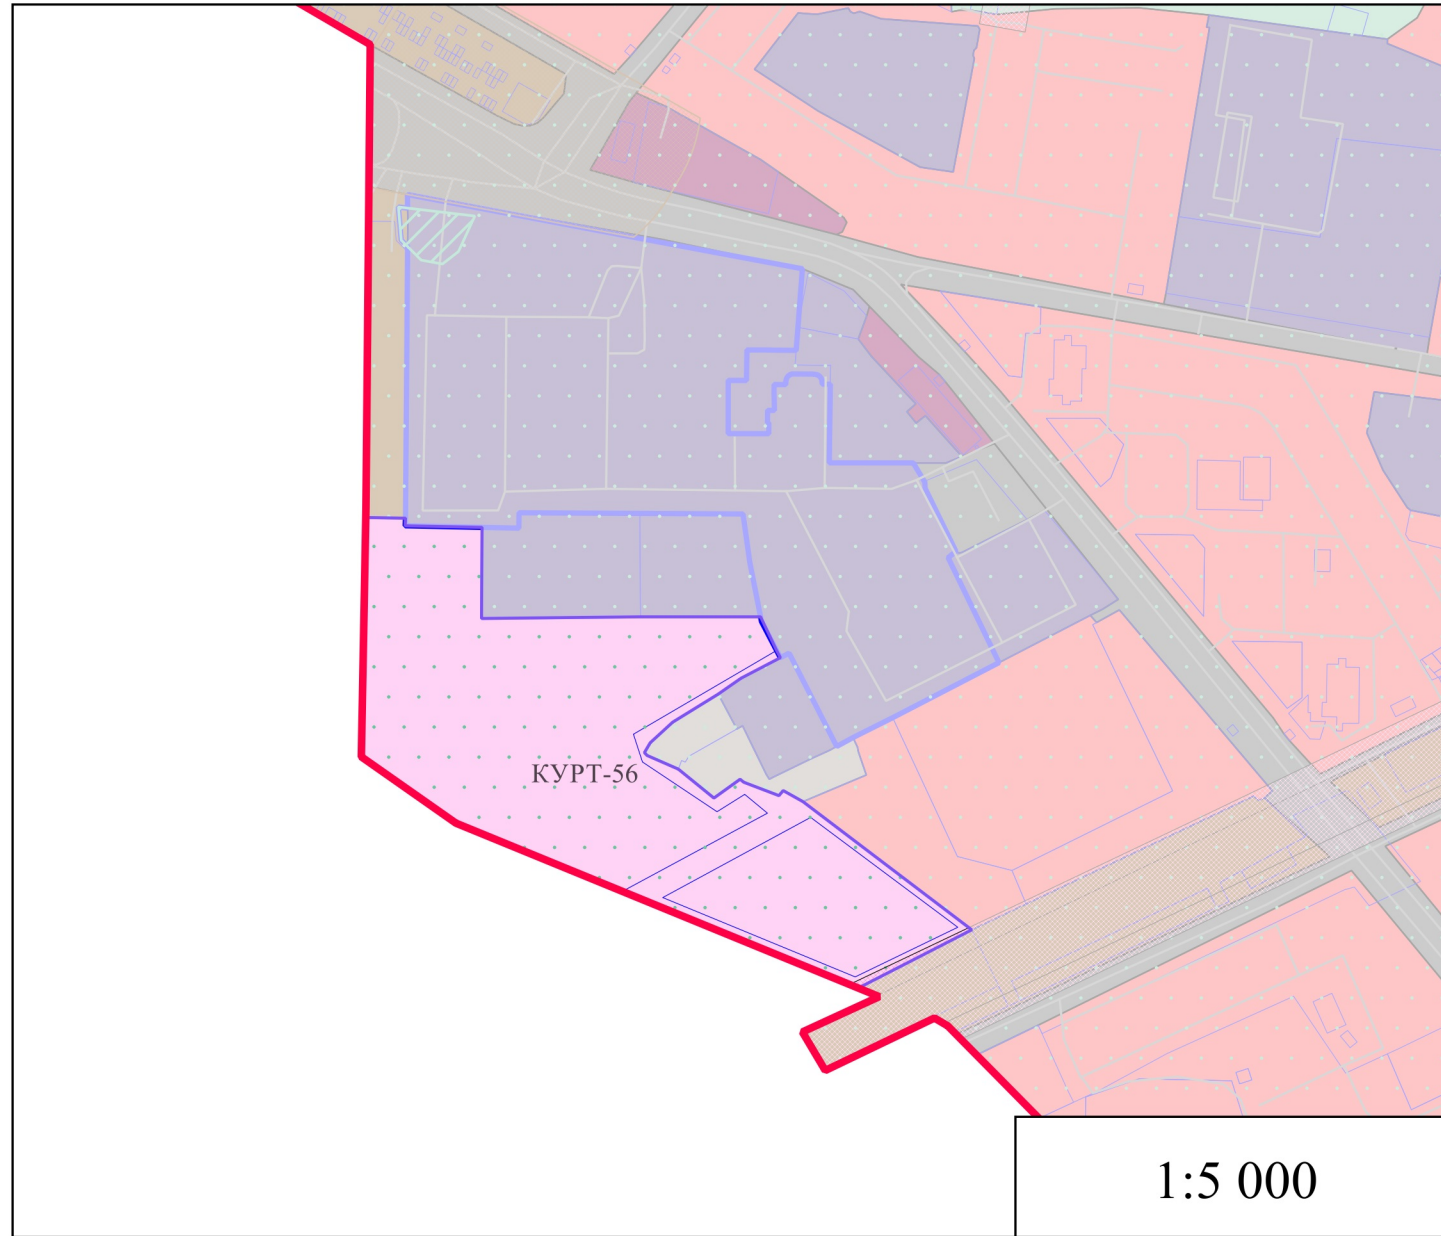

Условные обозначения

Границы

- Городского округа
- Земельных участков (по сведениям ЕГРН)
- Территориальных зон

Территориальные зоны

- КУРТ - Зона осуществления деятельности по комплексному и устойчивому развитию территории

КУРТ-56 Виды территориальных зон

Примечание:

* Территориальная зона КУРТ-56 полностью попадает в приаэродромную территорию аэропорта Шереметьево, третью и шестую подзоны приаэродромной территории аэропорта Шереметьево с учетом комплекса ВПП-3

Зоны с особыми условиями использования территорий

- Охранная зона инженерных коммуникаций (по сведениям ЕГРН)
- Третья подзона приаэродромной территории аэропорта Шереметьево с учетом комплекса ВПП-3 *
- Шестая подзона приаэродромной территории аэропорта Шереметьево с учетом комплекса ВПП-3*
- Приаэродромная территория

Должность	ФИО	Подпись	Дата	Договор от 21.08.2020 № 21			
Заместитель директора	А.А. Долганов			Московская область, городской округ Химки			
Начальник отдела № 1 МПРПТДРЛО № 5	П.С. Богачев						
Начальник отдела № 3 МПРПТДРЛО № 6	Д.М. Пападопулос						
ГИП отдела № 3 МПРПТДРЛО № 6	Д.А. Косенко			«Внесение изменений в «Правила землепользования и застройки территории (части территории) городского округа Химки Московской области применительно к земельным участкам с кадастровыми номерами 50:10:0010115:42, 50:10:0010115:36 расположенных по адресу: Московская область г. Химки, Куркинское шоссе»	Стадия	Лист	Листов
Безданный инженер отдела № 1 МПРПТДРЛО № 6	А.С. Рычкова				ГД	2	2
				НИИПИ Градостроительства ГАОУ МО "НИИПИ градостроительства"			
				Масштаб 1:5000			