


Утверждена  
Постановлением Администрации городского округа  
Химки Московской области  
(наименование документа об утверждении, включая наименования  
органов государственной власти или органов местного  
самоуправления, принявших решение об утверждении схемы или  
подписавших соглашение о перераспределении земельных участков)  
от 29.07.2024 № 1300

Схема расположения земельного участка или земельных участков  
на кадастровом плане территории

Условный номер земельного участка – (указывается в случае, если предусматривается образование двух и более земельных участков)		
Площадь земельного участка <u>2665</u> м <sup>2</sup> (указывается проектная площадь образуемого земельного участка, вычисленная с использованием технологических и программных средств, в том числе размещенных на официальном сайте федерального органа исполнительной власти, уполномоченного Правительством Российской Федерации на осуществление государственного кадастрового учета, государственной регистрации прав, ведение Единого государственного реестра недвижимости и предоставление сведений, содержащихся в Едином государственном реестре недвижимости, в информационно-телекоммуникационной сети «Интернет» (далее - официальный сайт), с округлением до 1 квадратного метра. Указанное значение площади земельного участка может быть уточнено при проведении кадастровых работ не более чем на десять процентов)		
Обозначение характерных точек границ	Координаты, м (указываются в случае подготовки схемы расположения земельного участка с использованием технологических и программных средств, в том числе размещенных на официальном сайте. Значения координат, полученные с использованием указанных технологических и программных средств, указываются с округлением до 0,01 метра)	
	X	Y
1	2	3
1	489231.48	2173781.10
2	489220.40	2173919.16
3	489207.27	2173917.31
4	489210.51	2173881.78
5	489189.51	2173843.78
6	489210.04	2173838.72
7	489209.36	2173827.77
8	489207.60	2173821.98
9	489206.78	2173792.27
10	489218.81	2173789.34
11	489223.35	2173780.42
1	489231.48	2173781.10
Система координат МСК-50, зона 2		
Кадастровый квартал 50:09:0070605, 50:09:0070707		

# Схема расположения земельного участка на кадастровом плане территории

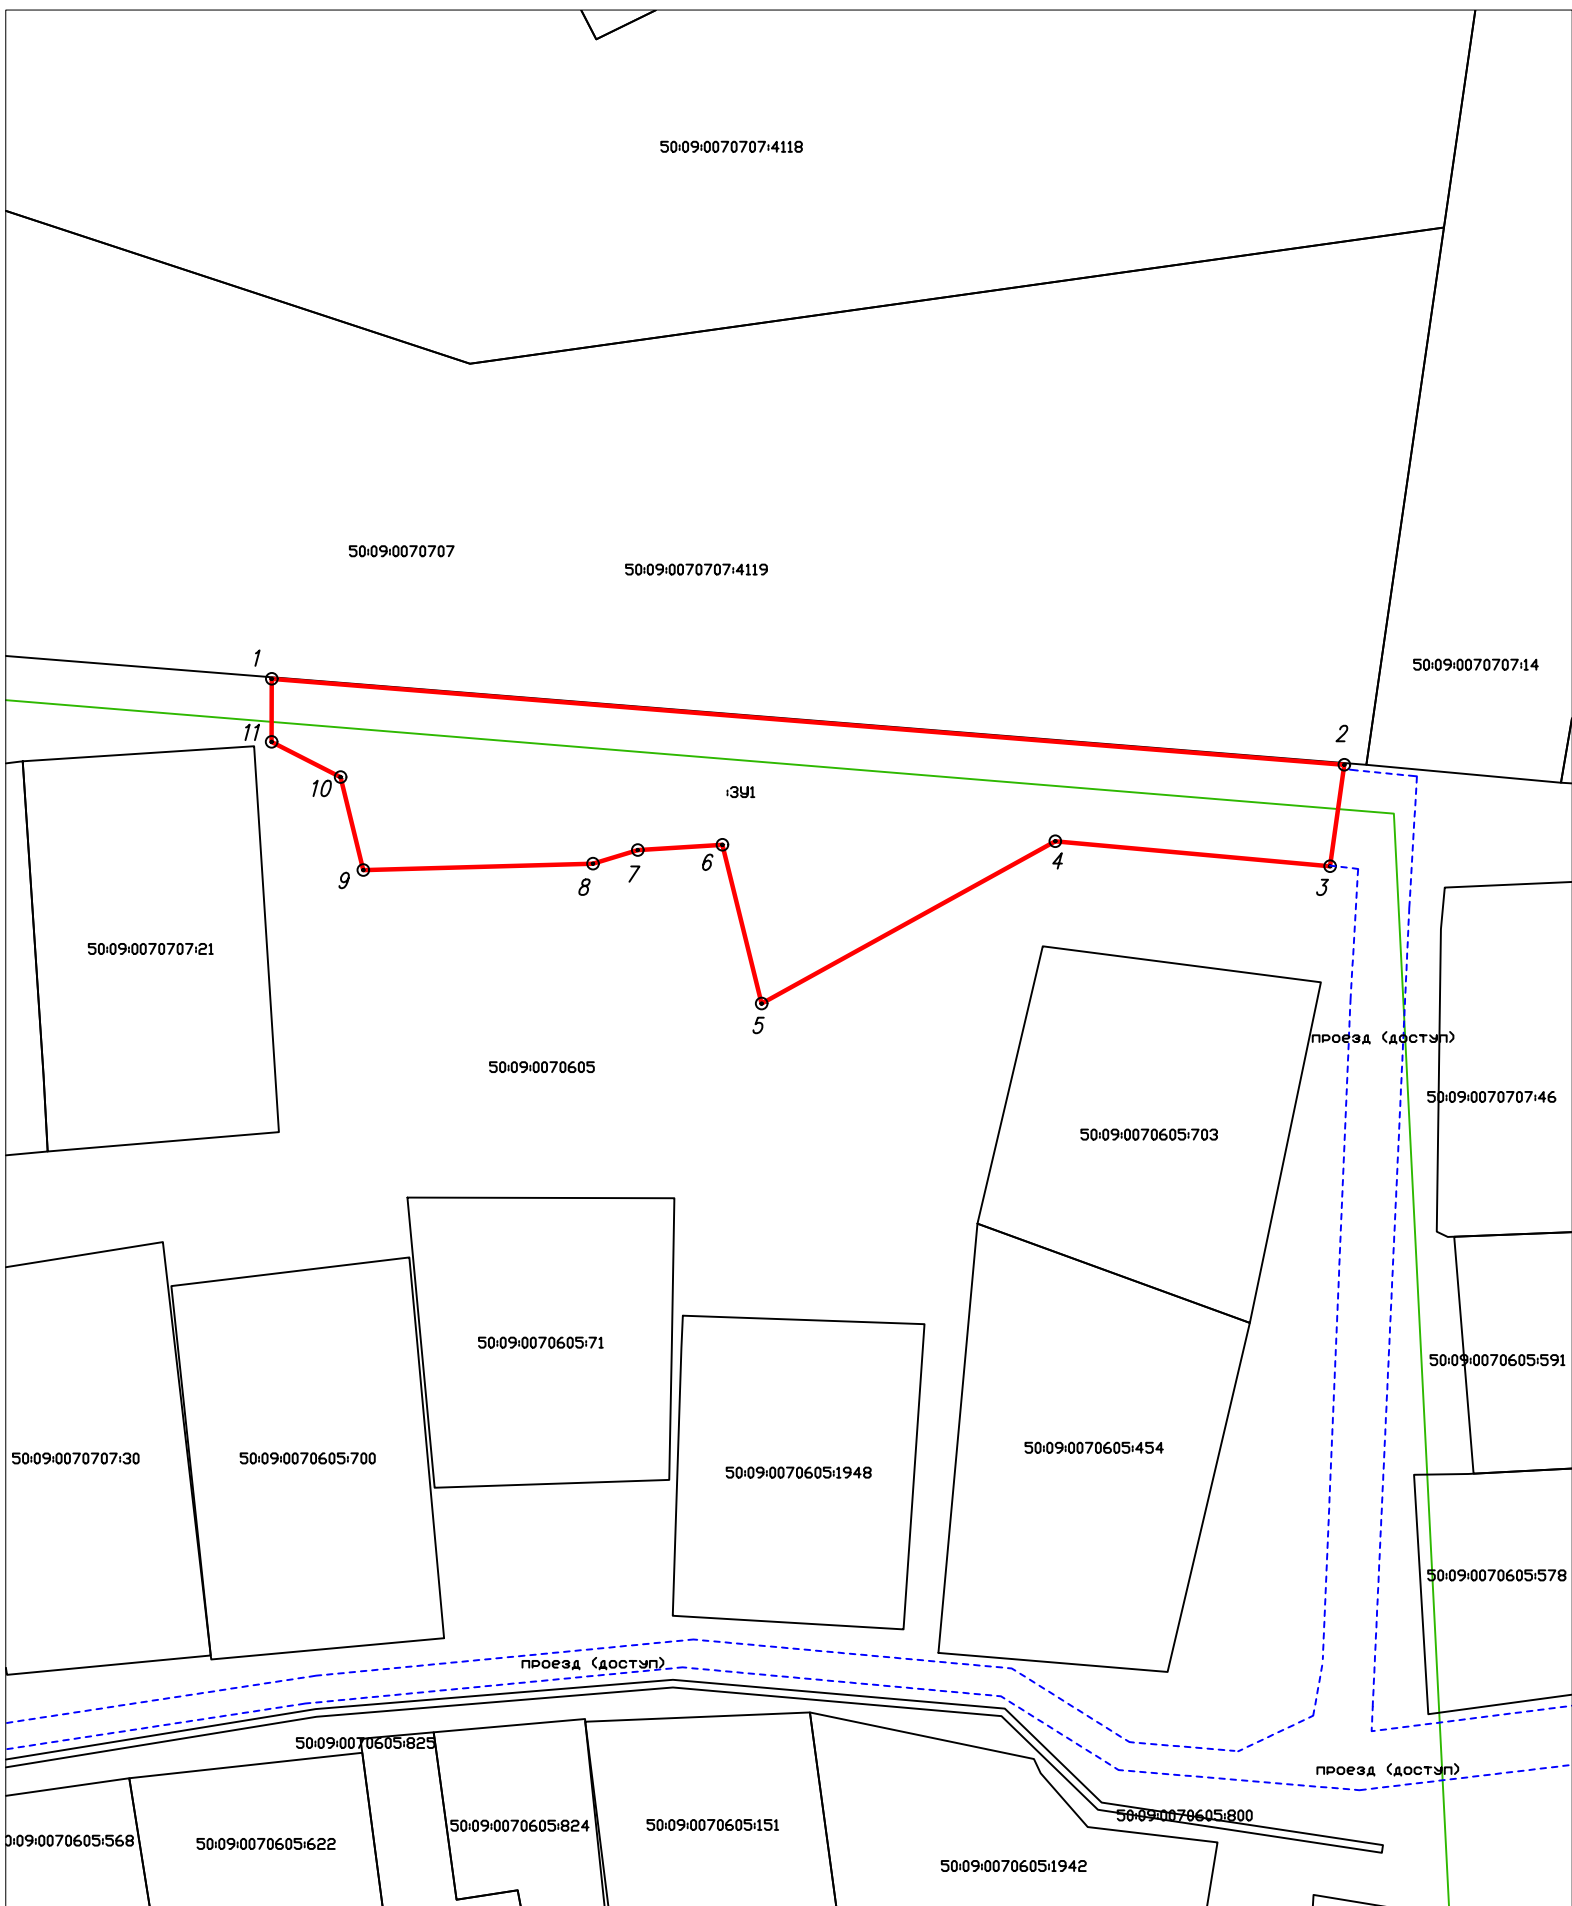

Условные обозначения:

- - вновь образованная часть границы, сведения о которой достаточны для определения ее местоположения;
- существующая часть границы, имеющиеся в ЕГРН сведения о которой достаточны для определения ее местоположения;
- 1 - обозначение характерной точки земельного участка;
- 50:09:0070605:700 - кадастровый номер земельного участка, сведения о границах которого содержатся в ЕГРН;
- 50:09:0070605 - номер кадастрового квартала;
- граница кадастрового квартала;
- :3У1 - обозначение образуемого земельного участка;
- проезд (доступ)