

ОПИСАНИЕ МЕСТОПОЛОЖЕНИЯ ГРАНИЦ

Публичный сервитут с целью размещения размещения линейного объекта "Газопровод среднего давления $P \leq 0.3$ МПа по адресу: Московская область, г.о. Химки, д.Поярково". Срок установления: 10 лет


(наименование объекта местоположение границ, которого описано (далее - объект)

Раздел 1

Сведения об объекте		
№ п/п	Характеристики объекта	Описание характеристик
1	2	3
1	Местоположение объекта	<i>Московская область, г.о. Химки, д.Поярково</i>
2	Площадь объекта \pm величина погрешности определения площади ($P \pm \Delta P$)	<i>62кв.м. \pm 3кв.м.</i>
3	Иные характеристики объекта	<i>Вид зоны: Публичный сервитут Номер зоны: 1 Содержание ограничений: Публичный сервитут с целью размещения размещения линейного объекта "Газопровод среднего давления $P \leq 0.3$ МПа по адресу: Московская область, г.о. Химки, д.Поярково". Срок установления: 10 лет</i>

Раздел 4

План границ объекта

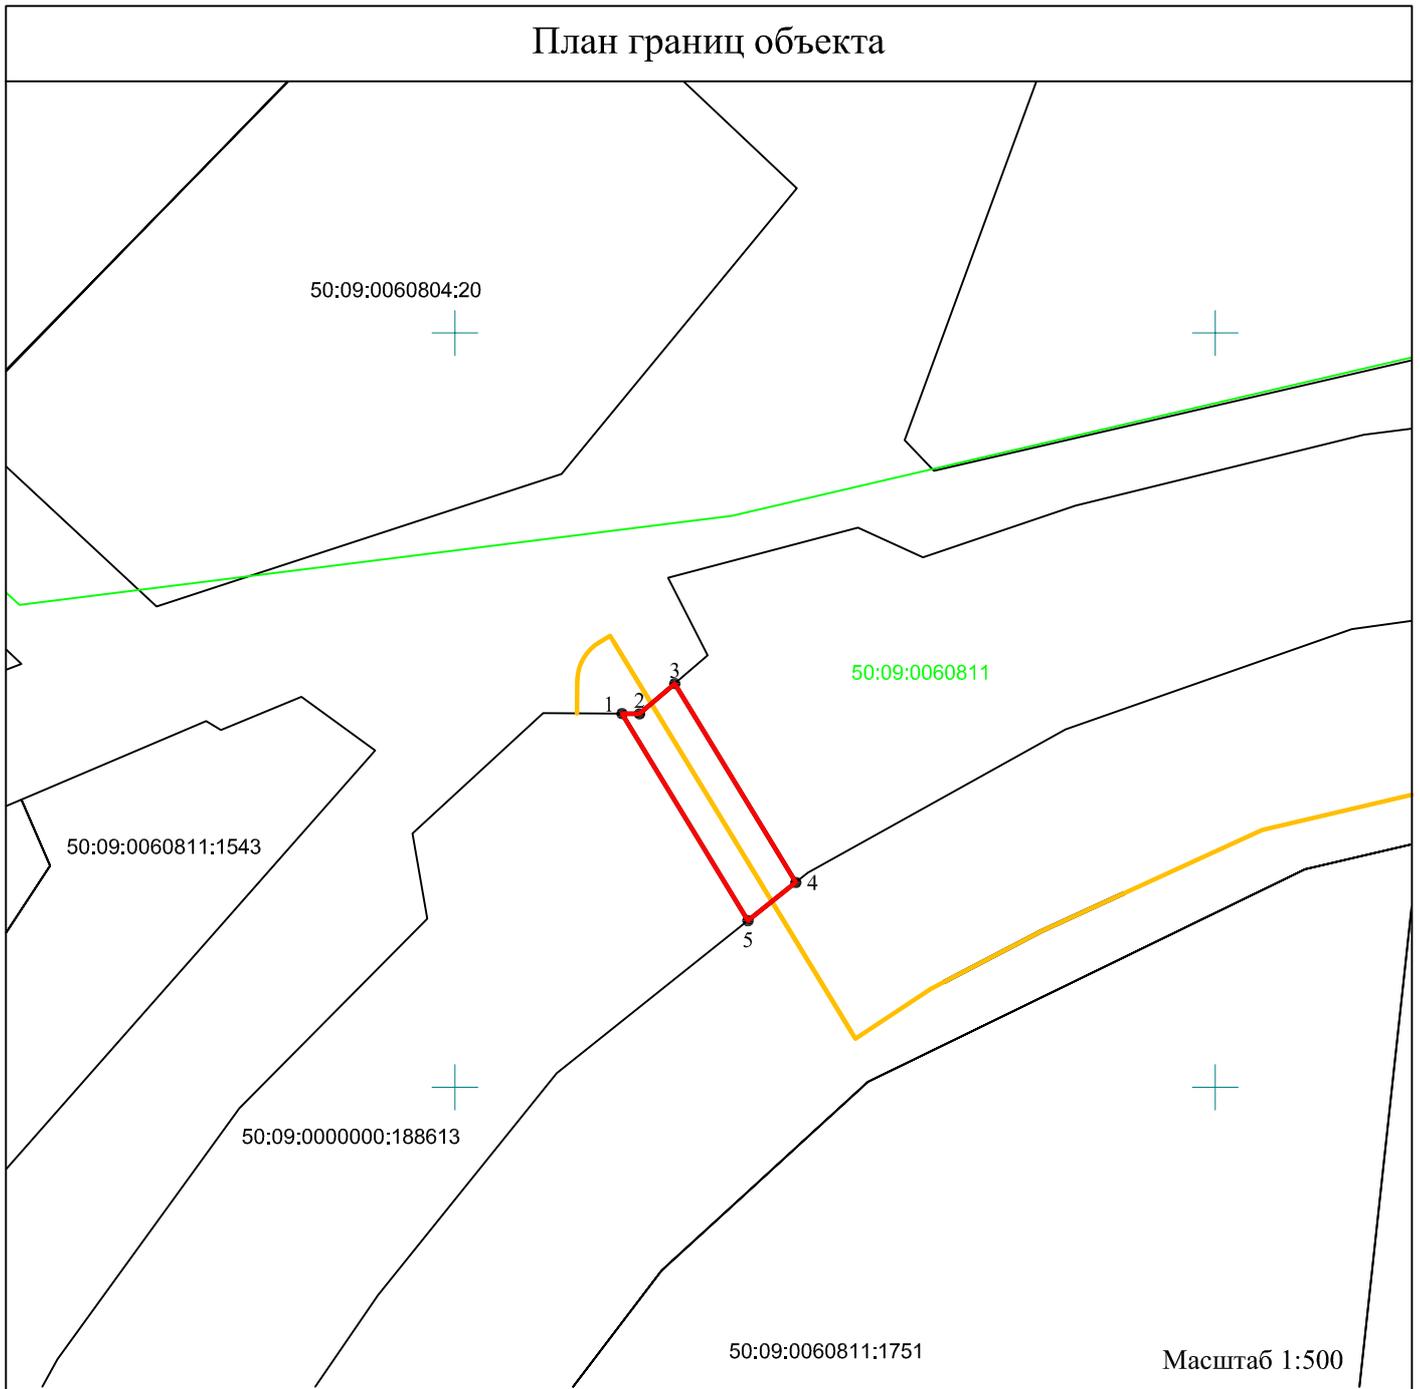

Масштаб 1:500

Используемые условные знаки и обозначения:

- 1 - характерная точка контура, сведения о которой позволяют однозначно определить её на местности
- (red) - граница публичного сервитута
- 1 - обозначение новой характерной точки
- (black) - граница земельного участка
- 50:09:0060811:805 - кадастровый номер земельного участка
- (green) - граница кадастрового квартала
- 50:09:0060811 - номер кадастрового квартала
- (yellow) - проектируемое сооружение Газопровод среднего давления




Подпись _____ Дата «18» декабря 2023 г.

Место для оттиска печати лица, составившего описание местоположения границ объекта

Прохождение границы		Описание прохождения границы
от точки	до точки	
1	2	3
1	2	-
2	3	-
3	4	-
4	5	-
5	1	-

Раздел 4

План границ объекта

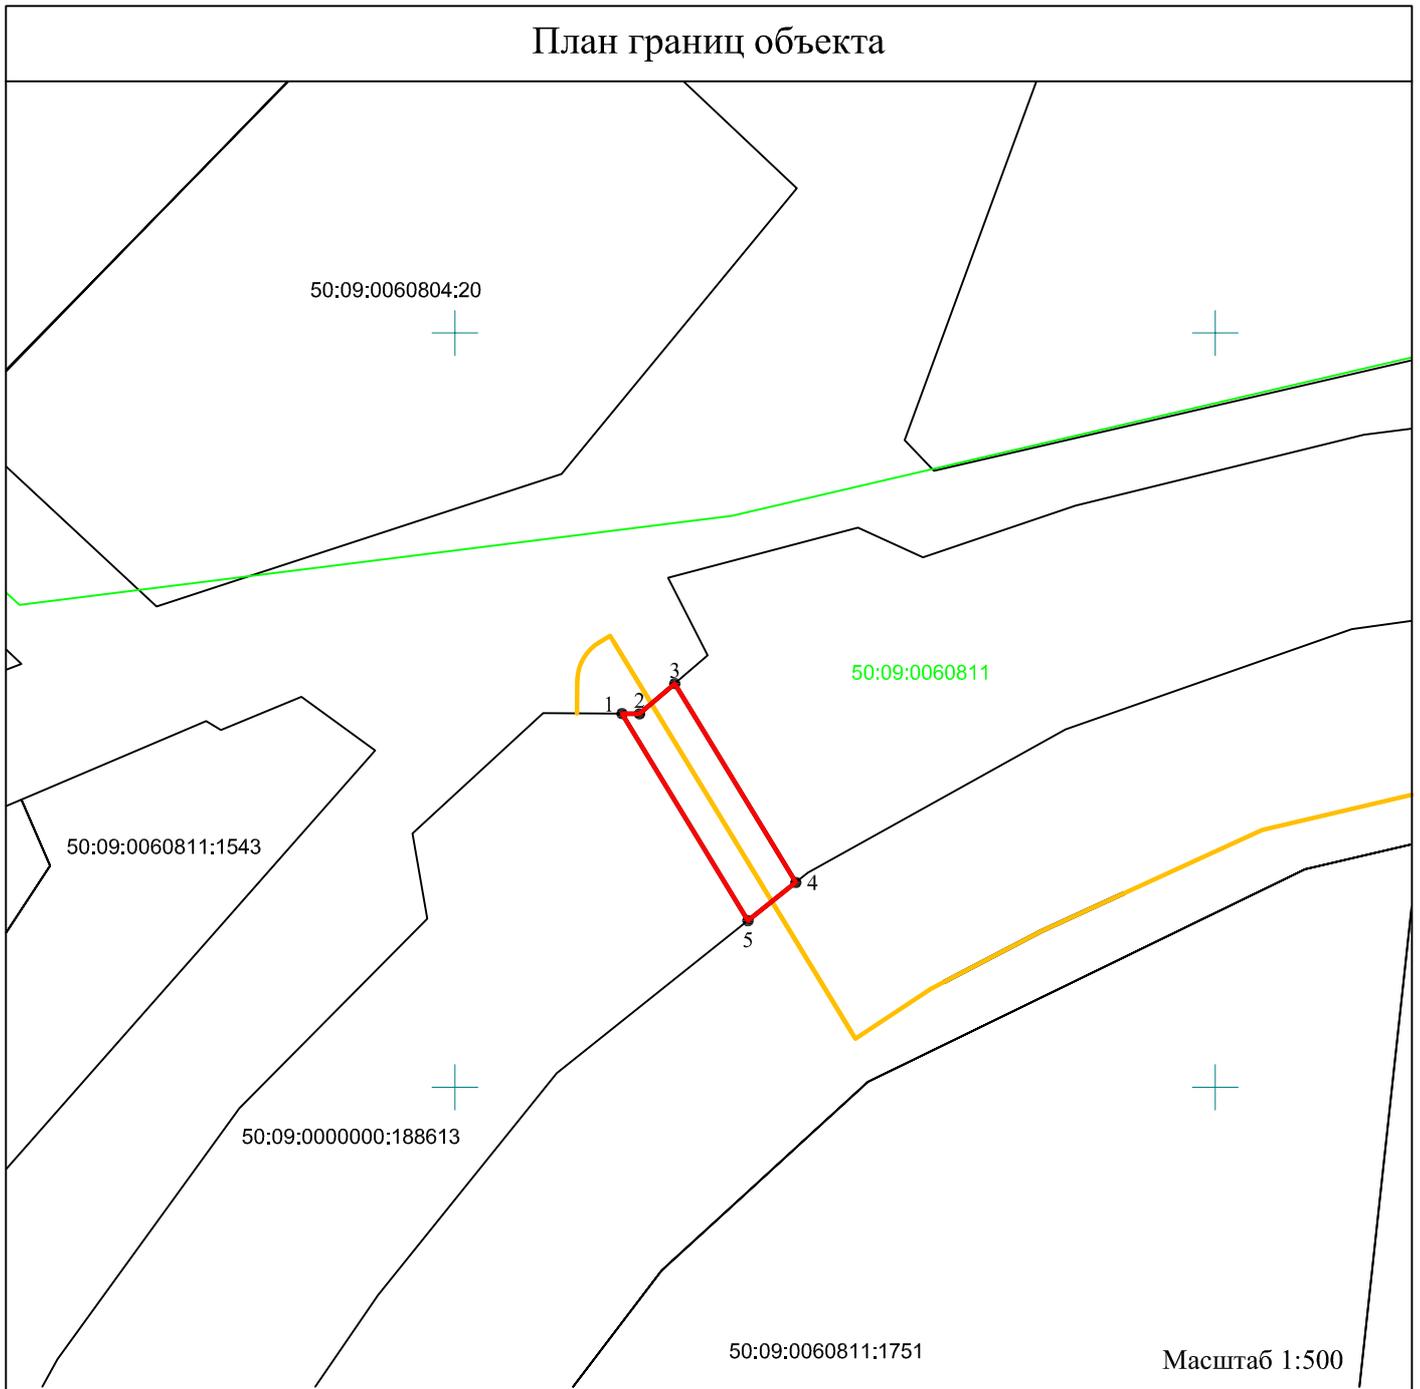

Масштаб 1:500

Используемые условные знаки и обозначения:

- 1 - характерная точка контура, сведения о которой позволяют однозначно определить её на местности
- (red) - граница публичного сервитута
- 1 - обозначение новой характерной точки
- (black) - граница земельного участка

50:09:0060811:805 - кадастровый номер земельного участка

— (green) - граница кадастрового квартала

50:09:0060811 - номер кадастрового квартала

— (yellow) - проектируемое сооружение Газопровод среднего давления



Подпись _____ Дата «18» декабря 2023 г.

Место для оттиска печати лица, составившего описание местоположения границ объекта