


Схема границ сервитута на кадастровом плане территории

Условный номер сервитута _____ - _____

Площадь сервитута _____ 0.3 _____ кв.м.

Обозначение характерных точек границ	Координаты, м		Обозначение характерных точек границ	Координаты, м		Система координат МСК-50 зона 2
	X	Y		X	Y	
1	2	3	1	2	3	
1	494450,16	2184009,78	3	494449,57	2184009,59	
2	494449,85	2184010,76	1	494450,16	2184009,78	

Масштаб 1:200

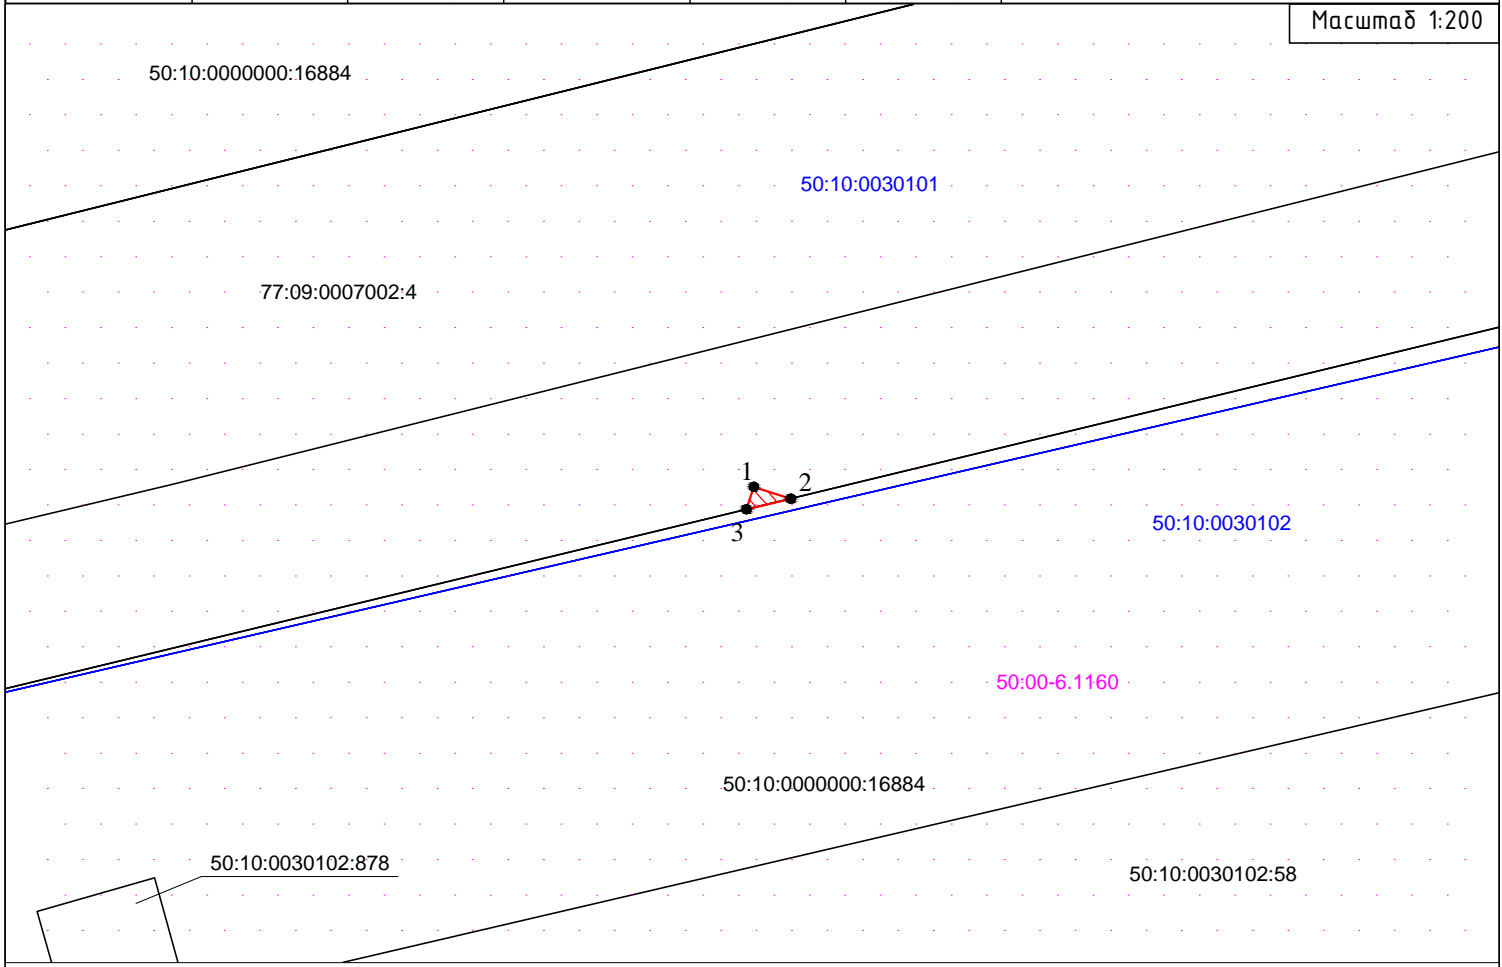

Условные обозначения:

- обозначение образуемого сервитута
- обозначение границы земельного участка, сведения о которой содержатся в Едином государственном реестре недвижимости
- обозначение границы кадастрового квартала
- 50:10:0030101 - обозначение номера кадастрового квартала
- 50:10:0000000:16884 - обозначение кадастрового номера земельного участка, сведения о котором содержатся в Едином государственном реестре недвижимости
- 1 - обозначение характерной точки границы, сведения о которой позволяют однозначно определить ее положение на местности
- 50:00-6.1160 - обозначение зоны с особыми условиями использования территории