


УТВЕРЖДЕНО
 Приказом Управлением дорожного
 хозяйства и благоустройства
 Администрации городского округа Химки
 Московской области
 от 06.06.2024 № 9Ф

Схема движения по адресу: 0Московская область, г. Химки, квартал Клязьма, Набережный проезд, д. 25, к. 1, 2

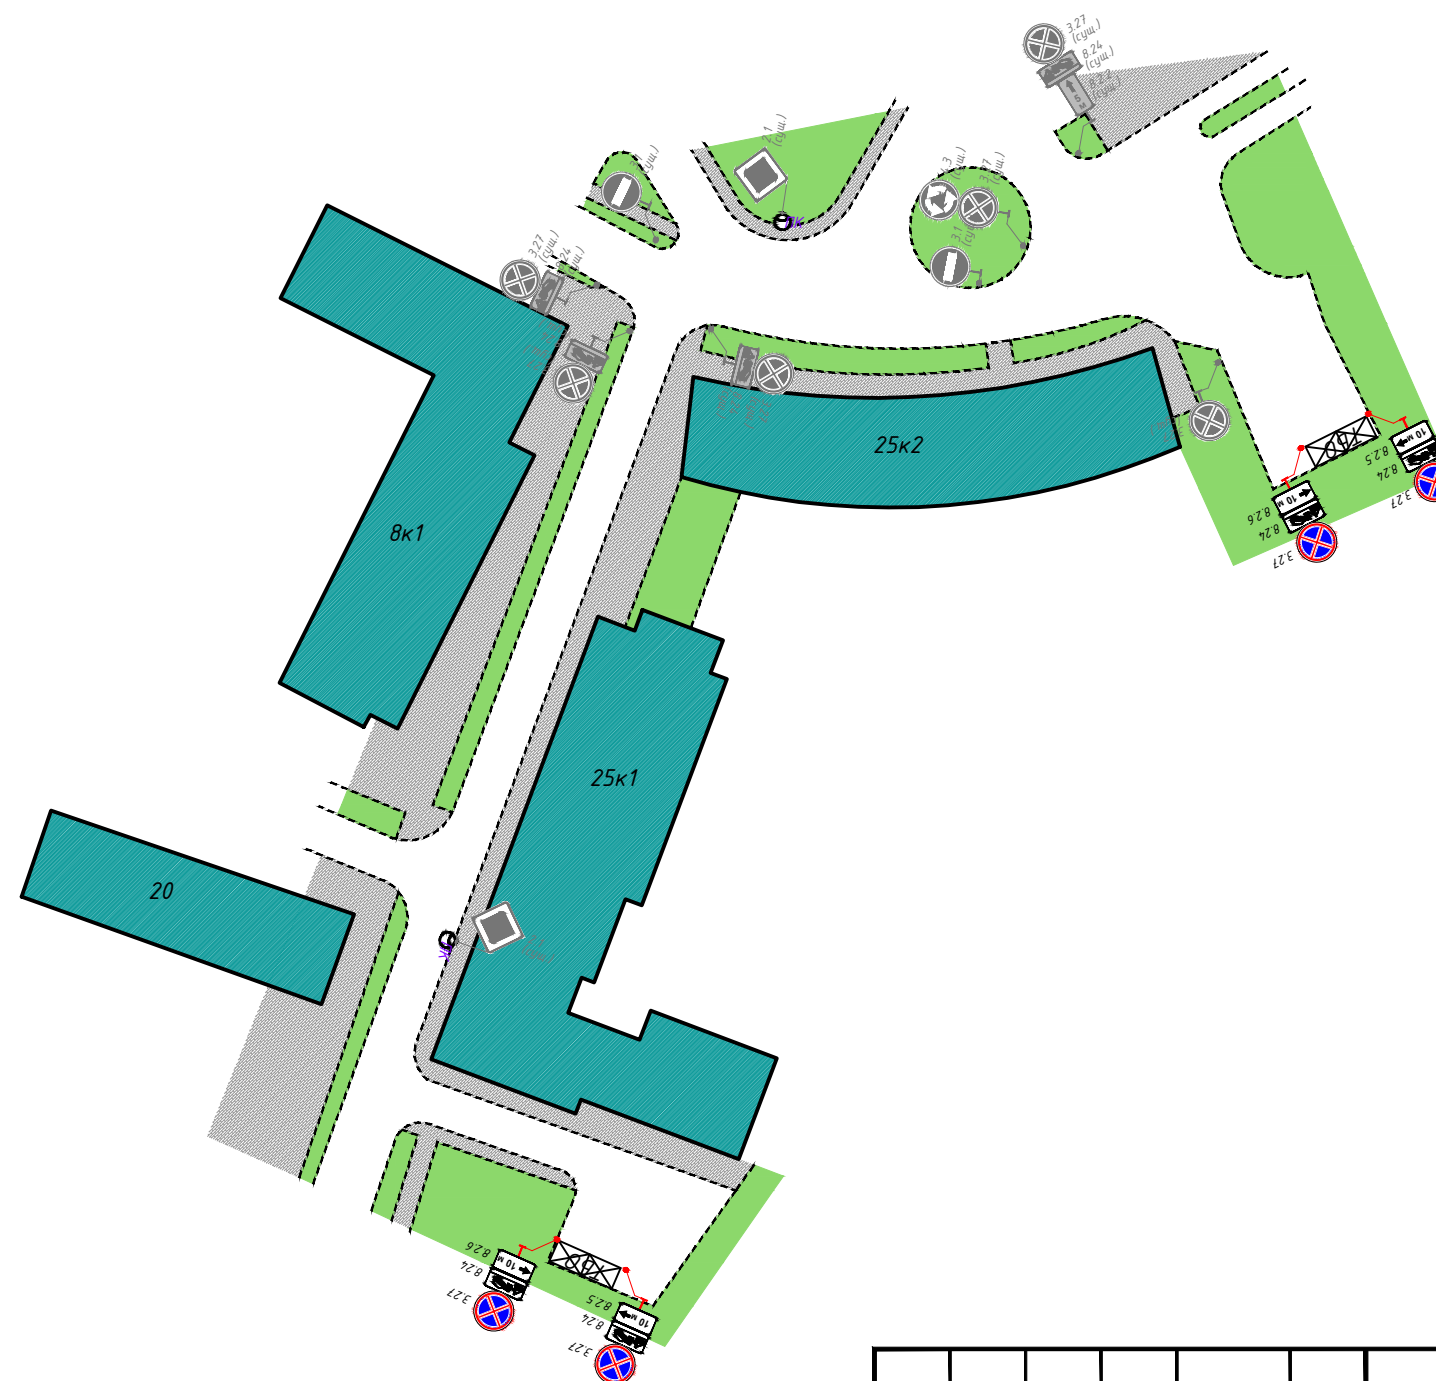

Условные обозначения:

- существующие дорожные знаки
- проектируемые дорожные знаки
- демонтируемые дорожные знаки
- существующая дорожная разметка
- проектируемая дорожная разметка
- существующие малые архитектурные формы
- проектируемые малые архитектурные формы
- проектируемая дорожная стойка
- существующая дорожная стойка
- контейнерная площадка
- схема движения мусоровоза

1:1000

ЭКС-1104/224-ПОДД-Т10-ПОД					
Проект организации дорожного движения на период эксплуатации внутриквартальных проездов					
Изм.	Кол.уч.	Лист	№ док.	Подп.	Дата
Разраб.	Федорова				04.24
Пров.	Михайлина				04.24
Проект организации дорожного движения по адресу: Московская область, г. Химки, квартал Клязьма, Набережный проезд, д. 25, к. 1, 2					
			Стадия	Лист	Листов
			П	1	1
Проектируемая схема организации дорожного движения					

Согласовано

Взам. инв. №
Подпись и дата
Инв. № подл.