

Утверждена**Постановлением**

(наименование документа об утверждении, включая наименования)

Администрации городского округа Химки

органов государственной власти или органов местного

Московской области

самоуправления, принявших решение об утверждении схемы

или подписавших соглашение о перераспределении земельных участков)

от 01.10.2024

№ 1704

**Схема расположения земельного участка или земельных участков
на кадастровом плане территории****Условный номер земельного участка 50:09:0060607:136:ЗУ1**

(указывается в случае, если предусматривается образование двух и более земельных участков)

Площадь земельного участка 62775 м²

(указывается проектная площадь образуемого земельного участка, вычисленная с использованием технологических и программных средств, в том числе размещенных на официальном сайте федерального органа исполнительной власти, уполномоченного Правительством Российской Федерации на осуществление государственного кадастрового учета, государственной регистрации прав, ведение Единого государственного реестра недвижимости и предоставление сведений, содержащихся в Едином государственном реестре недвижимости, в информационно-телекоммуникационной сети "Интернет" (далее - официальный сайт), с округлением до 1 квадратного метра. Указанное значение площади земельного участка может быть уточнено при проведении кадастровых работ не более чем на десять процентов)

**Обозначение характерных точек
границ****Координаты, м**

(указываются в случае подготовки схемы расположения земельного участка с использованием технологических и программных средств, в том числе размещенных на официальном сайте. Значения координат, полученные с использованием указанных технологических и программных средств, указываются с округлением до 0,01 метра)

| | X | Y |
|----------|-----------|------------|
| 1 | 2 | 3 |
| 1 | 495020.38 | 2174022.18 |
| 2 | 494987.27 | 2174201.05 |
| 24 | 494993.79 | 2174243.73 |
| 25 | 494871.75 | 2174259.75 |
| 26 | 494760.67 | 2174244.35 |
| 27 | 494552.74 | 2174163.64 |
| 29 | 494589.19 | 2174093.54 |
| 19 | 494705.95 | 2174109.12 |
| 20 | 494863.65 | 2174086.24 |
| 21 | 494976.64 | 2174036.23 |
| 22 | 494995.17 | 2174046.59 |
| 23 | 495001.92 | 2174050.51 |
| 1 | 495020.38 | 2174022.18 |

Условный номер земельного участка 50:09:0060607:136:3У2

Площадь земельного участка 79520 м²


| Обозначение характерных точек границ | Координаты, м | |
|--------------------------------------|--|------------|
| | (указываются в случае подготовки схемы расположения земельного участка с использованием технологических и программных средств, в том числе размещенных на официальном сайте. Значения координат, полученные с использованием указанных технологических и программных средств, указываются с округлением до 0,01 метра) | |
| | X | Y |
| 1 | 2 | 3 |
| 24 | 494993.79 | 2174243.73 |
| 3 | 494997.54 | 2174268.27 |
| 4 | 494998.33 | 2174306.58 |
| 5 | 494994.65 | 2174424.09 |
| 6 | 495000.06 | 2174431.57 |
| 7 | 495081.94 | 2174528.26 |
| 8 | 495058.49 | 2174560.85 |
| 9 | 494896.79 | 2174366.34 |
| 10 | 494830.24 | 2174386.71 |
| 11 | 494756.88 | 2174418.59 |
| 12 | 494658.04 | 2174417.62 |
| 13 | 494653.44 | 2174417.56 |
| 14 | 494575.56 | 2174302.08 |
| 15 | 494574.34 | 2174300.38 |
| 16 | 494572.71 | 2174298.27 |
| 28 | 494517.57 | 2174231.29 |
| 27 | 494552.74 | 2174163.64 |
| 26 | 494760.67 | 2174244.35 |
| 25 | 494871.75 | 2174259.75 |
| 24 | 494993.79 | 2174243.73 |

Условный номер земельного участка 50:09:0060607:136:3У3

Площадь земельного участка 5619 м²

| Обозначение характерных точек границ | Координаты, м | |
|--------------------------------------|--|------------|
| | (указываются в случае подготовки схемы расположения земельного участка с использованием технологических и программных средств, в том числе размещенных на официальном сайте. Значения координат, полученные с использованием указанных технологических и программных средств, указываются с округлением до 0,01 метра) | |
| | X | Y |
| 1 | 2 | 3 |
| 29 | 494589.19 | 2174093.54 |
| 27 | 494552.74 | 2174163.64 |
| 28 | 494517.57 | 2174231.29 |
| 17 | 494489.72 | 2174197.46 |
| 18 | 494546.71 | 2174087.87 |
| 29 | 494589.19 | 2174093.54 |

Система координат МСК-50, зона 2

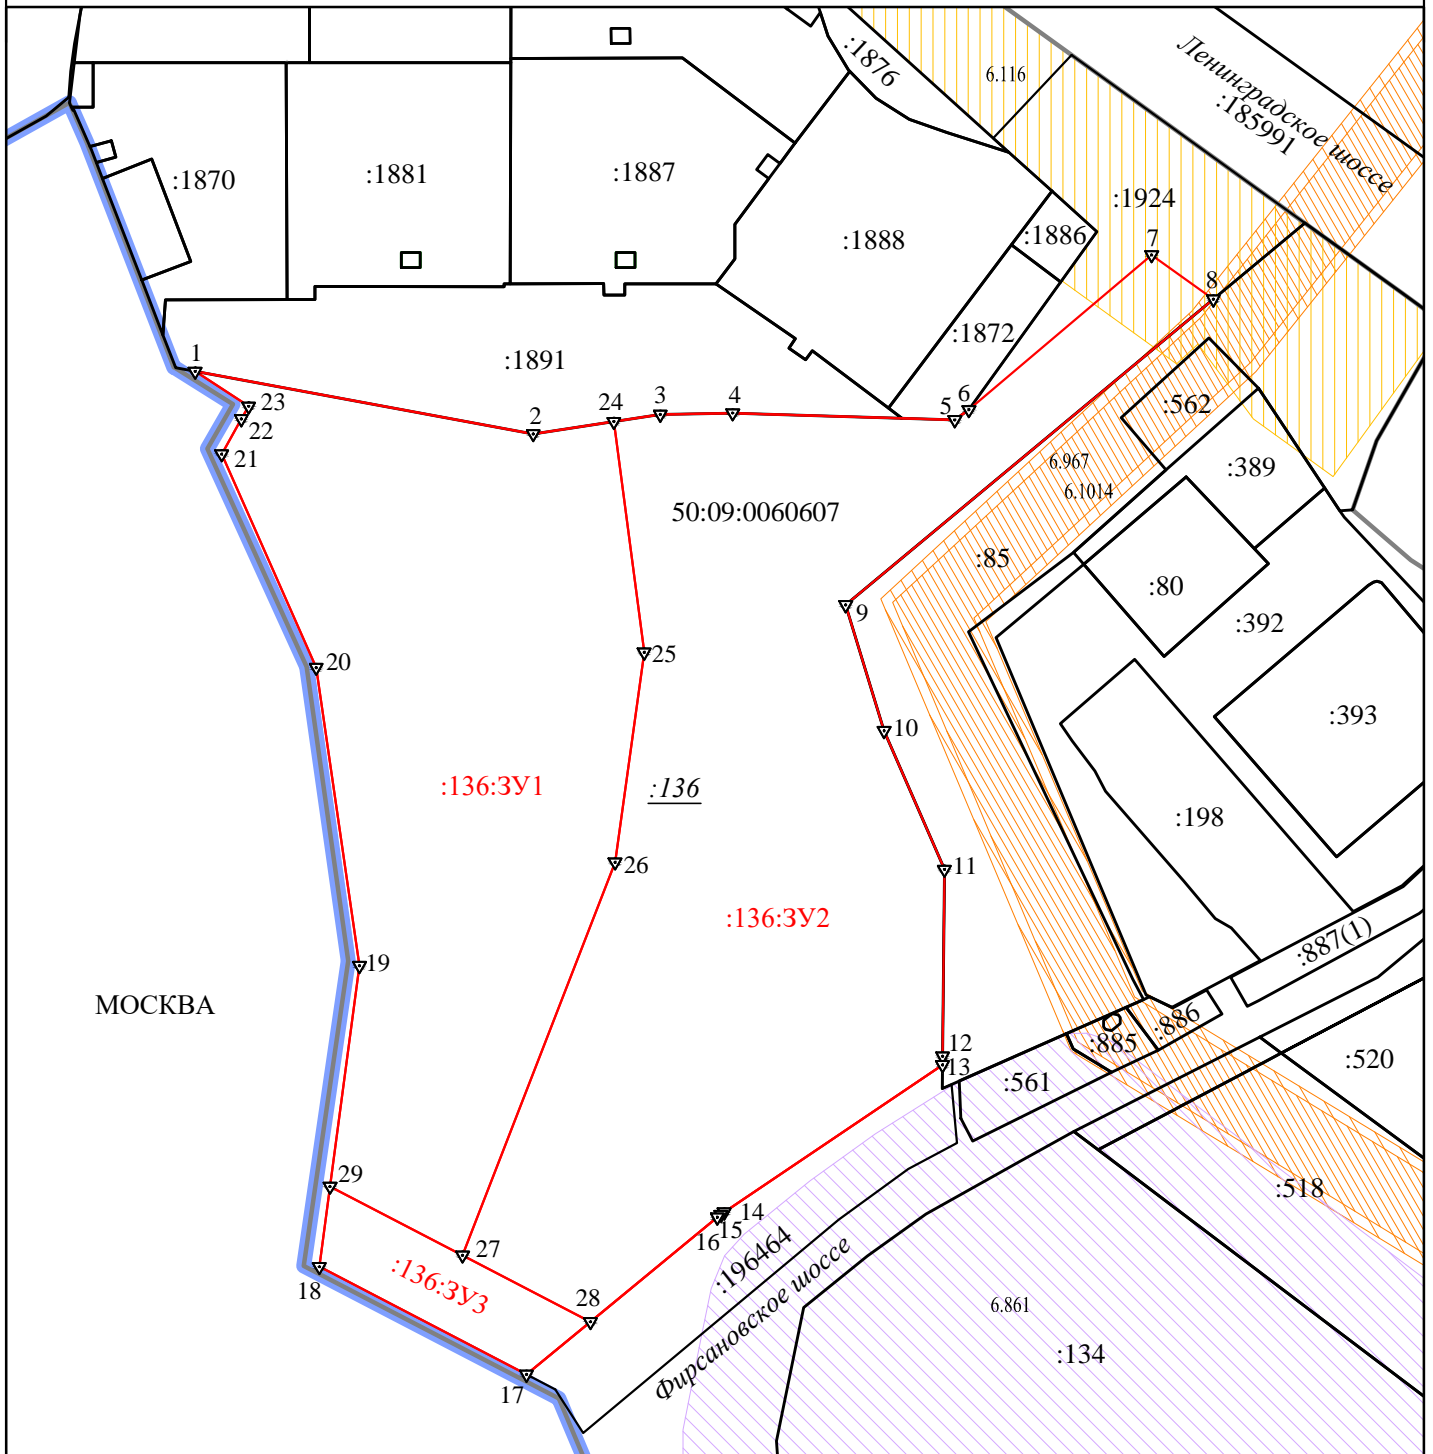

Масштаб 1:4000

Условные обозначения:

- границы земельных участков, образуемых путем раздела земельного участка с КН 50:09:0060607:136
- ▼ - характерная точка границы образуемого земельного участка
- :136:3Y1 - обозначение образуемого земельного участка
- :136 - обозначение исходного земельного участка, прекращающего свое существование
- :85 - обозначение и границы учтенных в ЕГРН земельных участков
- - часть границы кадастрового квартала 50:09:0060607
- часть границы субъекта, МО, населенного пункта, муниципального образования
- придорожная полоса автомагистрали М-10 (реестровый номер 50:09-6.116)
- охранные зоны ЛЭП (реестровый номер 50:09-6.967, реестровый номер 50:09-6.1014)
- санитарно-защитная зона объекта (реестровый номер 50:09-6.861)