

ОПИСАНИЕ МЕСТОПОЛОЖЕНИЯ ГРАНИЦ

Публичный сервитут в целях размещения существующего объекта электросетевого хозяйства ВЛ 110 кВ Старбеево - Планерная II

(наименование объекта, местоположение границ которого описано
(далее - объект))


Раздел 1

Сведения об объекте

Сведения об объекте		
N п/п	Характеристики объекта	Описание характеристик
1	2	3
1	Местоположение объекта	Московская область, городской округ Химки
2	Площадь объекта +/- величина погрешности определения площади (P +/- Дельта P)	65940 кв. м ± 90 кв. м
3	Иные характеристики объекта	Публичный сервитут в целях эксплуатации существующего объекта электросетевого хозяйства ВЛ 110 кВ Старбеево - Планерная II сроком действия 49 лет в интересах Публичного акционерного общества «Россети Московский регион» ИНН 5036065113, ОГРН 1057746555811 почтовый адрес: 115114, г. Москва, 2-й Павелецкий пр., д. 3, стр. 2. Адрес электронной почты: ses@rossetimr.ru 8 (499) 608-94-71

Местоположение публичного сервитута: Московская область, городской округ Химки			
Система координат		МСК-50, 2 зона	
Метод определения координат		Аналитический	
Обозначение характерных точек границ публичного сервитута	Координаты, м		
	X	Y	Средняя квадратическая погрешность положения характерных точек (M_t), м
1	2	3	4
1	486760.39	2183862.34	0.10
2	486743.89	2183909.11	0.10
3	486740.12	2183909.72	0.10
4	486727.17	2183907.44	0.10
5	486718.44	2183897.61	0.10
6	486716.46	2183891.58	0.10
7	486716.18	2183887.25	0.10
8	486717.96	2183846.73	0.10
9	486718.46	2183842.44	0.10
10	486719.60	2183838.46	0.10
11	486770.00	2183707.34	0.10
12	486772.91	2183702.20	0.10
13	486777.14	2183697.54	0.10
14	486866.79	2183623.24	0.10
15	486870.53	2183620.67	0.10
16	486874.95	2183618.58	0.10
17	487041.88	2183563.29	0.10
18	487081.93	2183497.46	0.10
19	487129.65	2183395.42	0.10
20	487212.03	2183225.64	0.10
21	487301.01	2183049.91	0.10
22	487302.00	2183029.04	0.10
23	487304.98	2183019.45	0.10
24	487312.43	2183012.36	0.10
25	487320.07	2183009.28	0.10
26	487326.35	2183009.06	0.10
27	487347.59	2183011.69	0.10
28	487351.08	2182986.02	0.10
29	487359.28	2182986.62	0.10
30	487351.55	2182982.59	0.10
31	487368.87	2182855.22	0.10
32	487375.35	2182736.58	0.10
33	487385.87	2182614.81	0.10
34	487386.79	2182610.31	0.10
35	487388.71	2182606.14	0.10
36	487395.76	2182591.88	0.10
37	487404.75	2182637.49	0.10


38	487425.65	2182634.24	0.10
39	487416.27	2182739.28	0.10
40	487412.26	2182858.27	0.10
41	487411.78	2182862.76	0.10
42	487385.72	2183036.47	0.10
43	487383.41	2183043.23	0.10
44	487378.53	2183049.08	0.10
45	487371.87	2183053.43	0.10
46	487365.79	2183054.87	0.10
47	487342.03	2183056.69	0.10
48	487339.88	2183063.55	0.10
49	487248.78	2183243.81	0.10
50	487166.68	2183413.03	0.10
51	487116.40	2183521.56	0.10
52	487114.78	2183523.22	0.10
53	487080.51	2183594.95	0.10
54	487078.42	2183598.39	0.10
55	487074.56	2183602.38	0.10
56	487070.40	2183605.34	0.10
57	487066.31	2183607.02	0.10
58	486890.97	2183657.08	0.10
59	486822.69	2183713.65	0.10
60	486813.78	2183711.08	0.10
61	486808.81	2183725.15	0.10
62	486806.96	2183726.68	0.10
63	486759.31	2183850.74	0.10
64	486758.74	2183862.81	0.10
1	486760.39	2183862.34	0.10

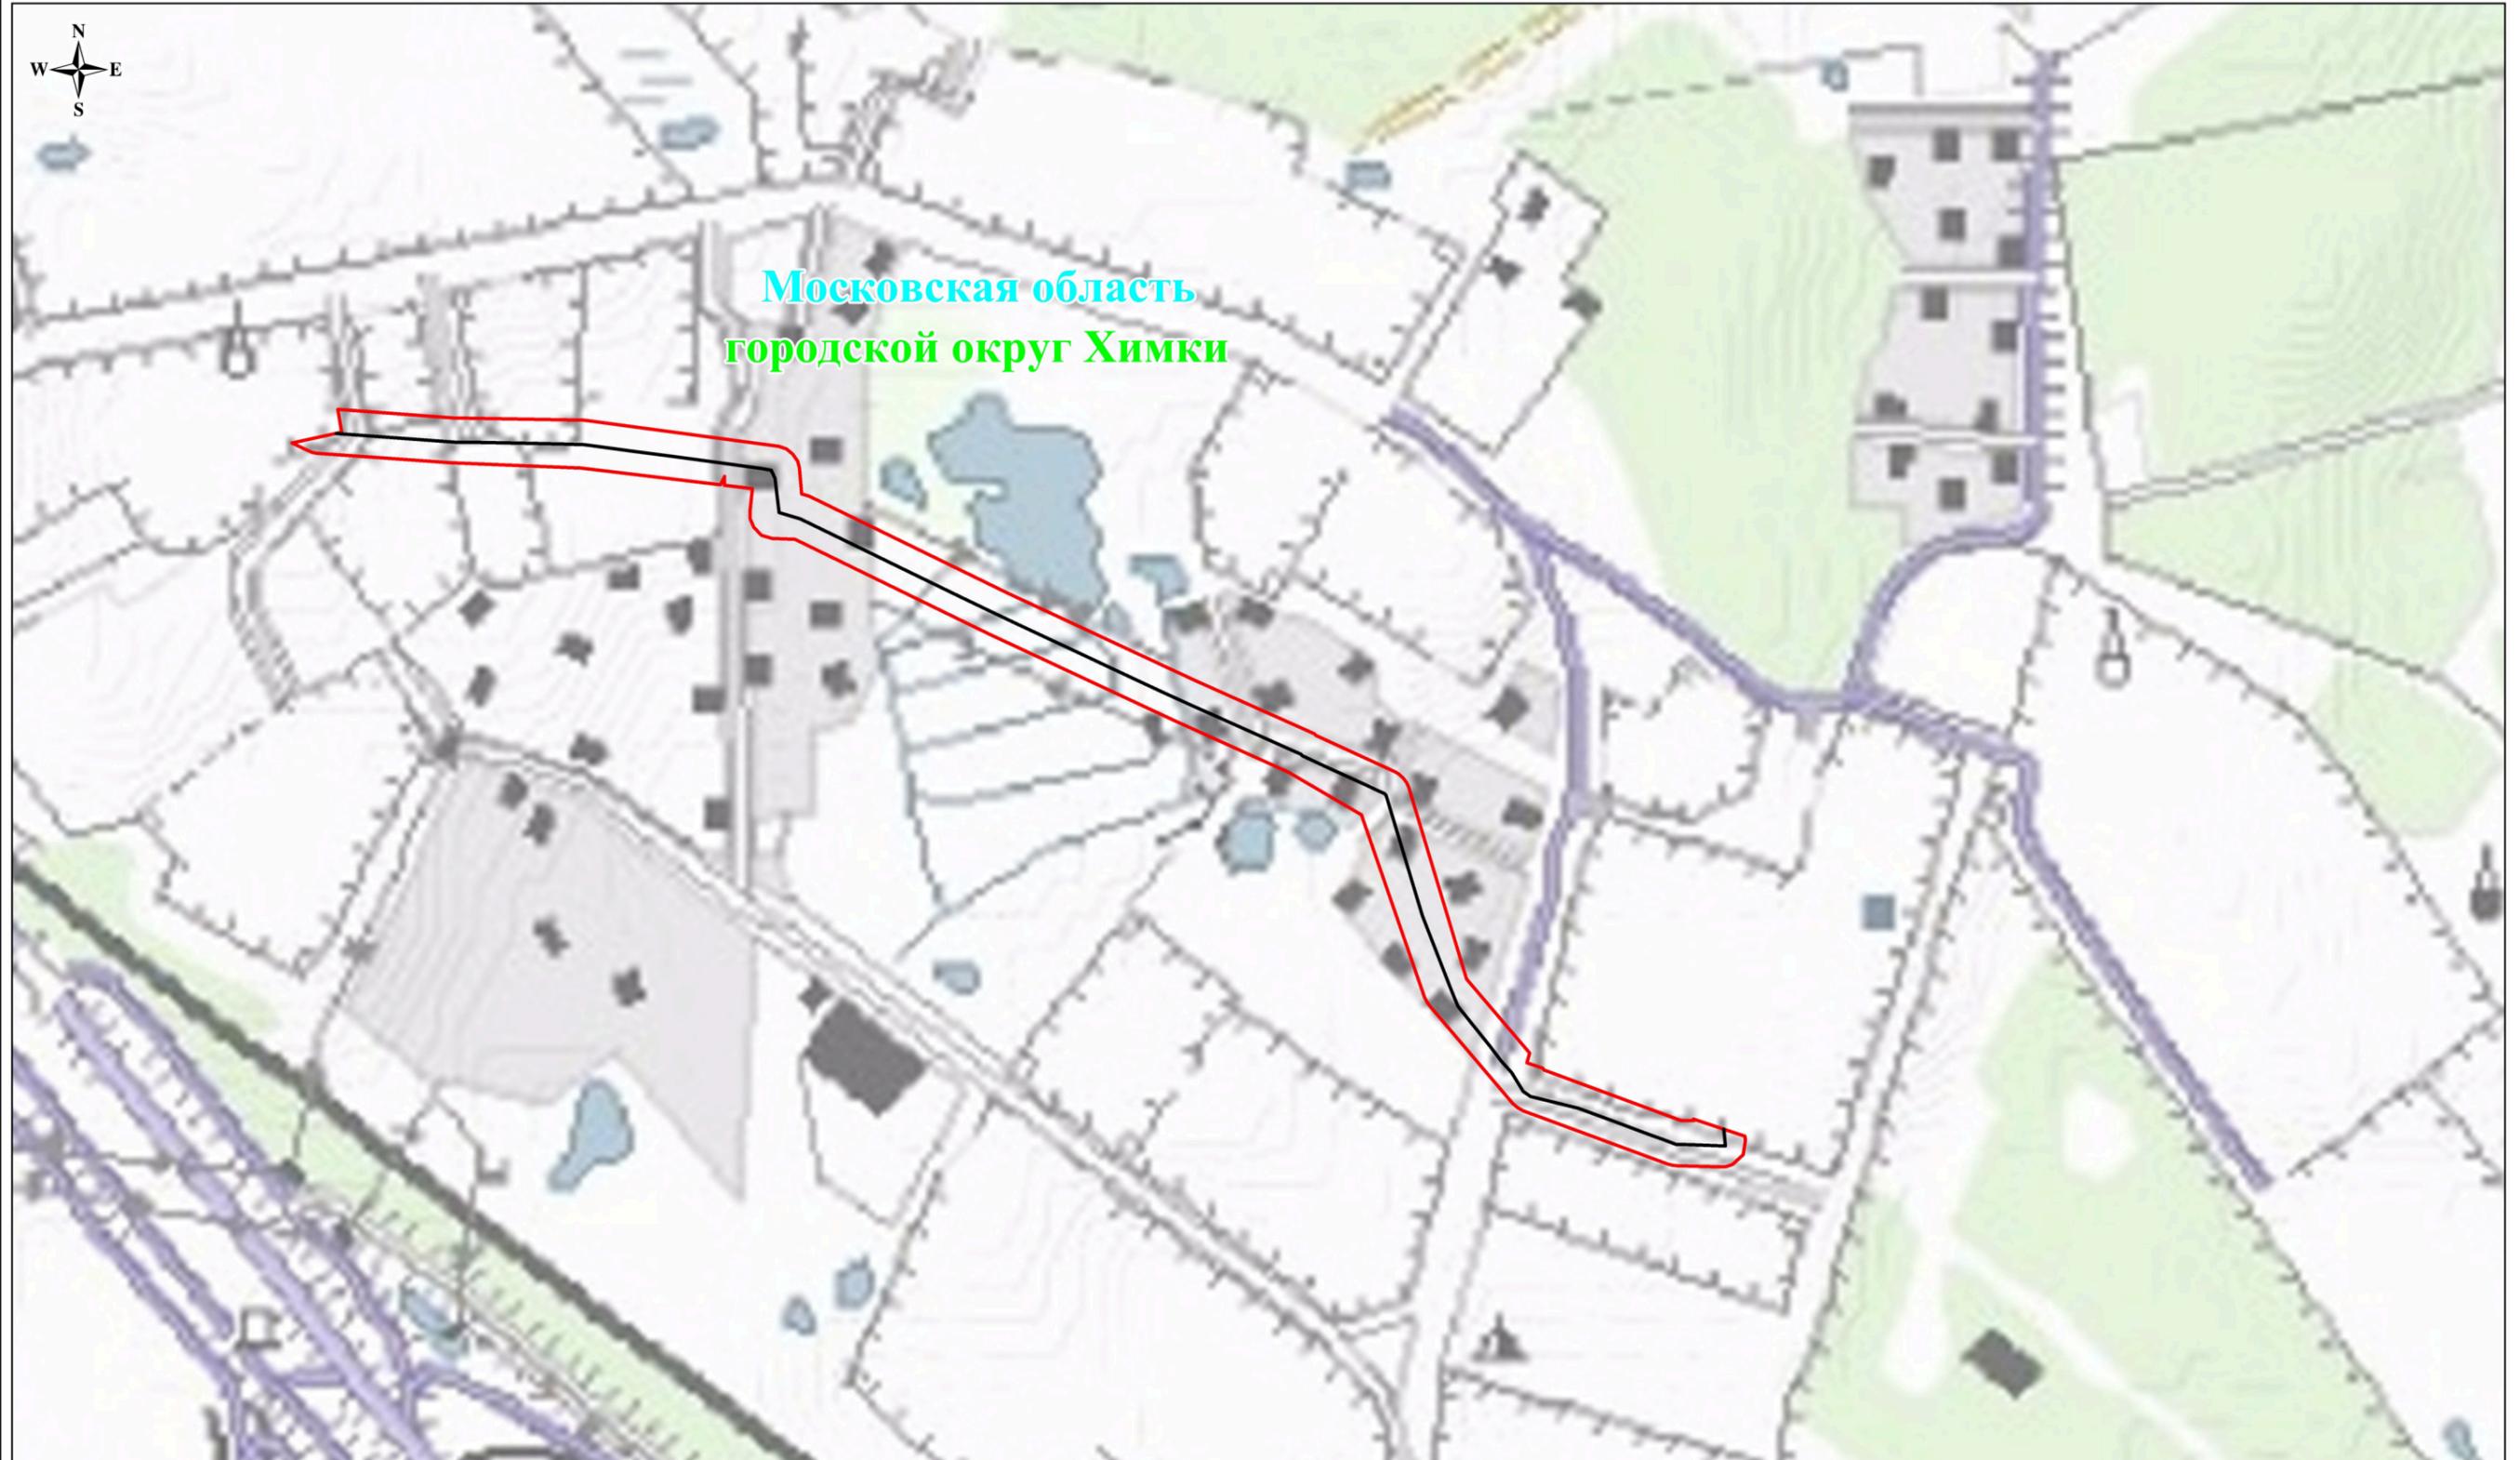

Используемые условные знаки и обозначения:

-  - проектные границы публичного сервитута
-  - местоположение инженерного сооружения

Схема расположения границ публичного сервитута

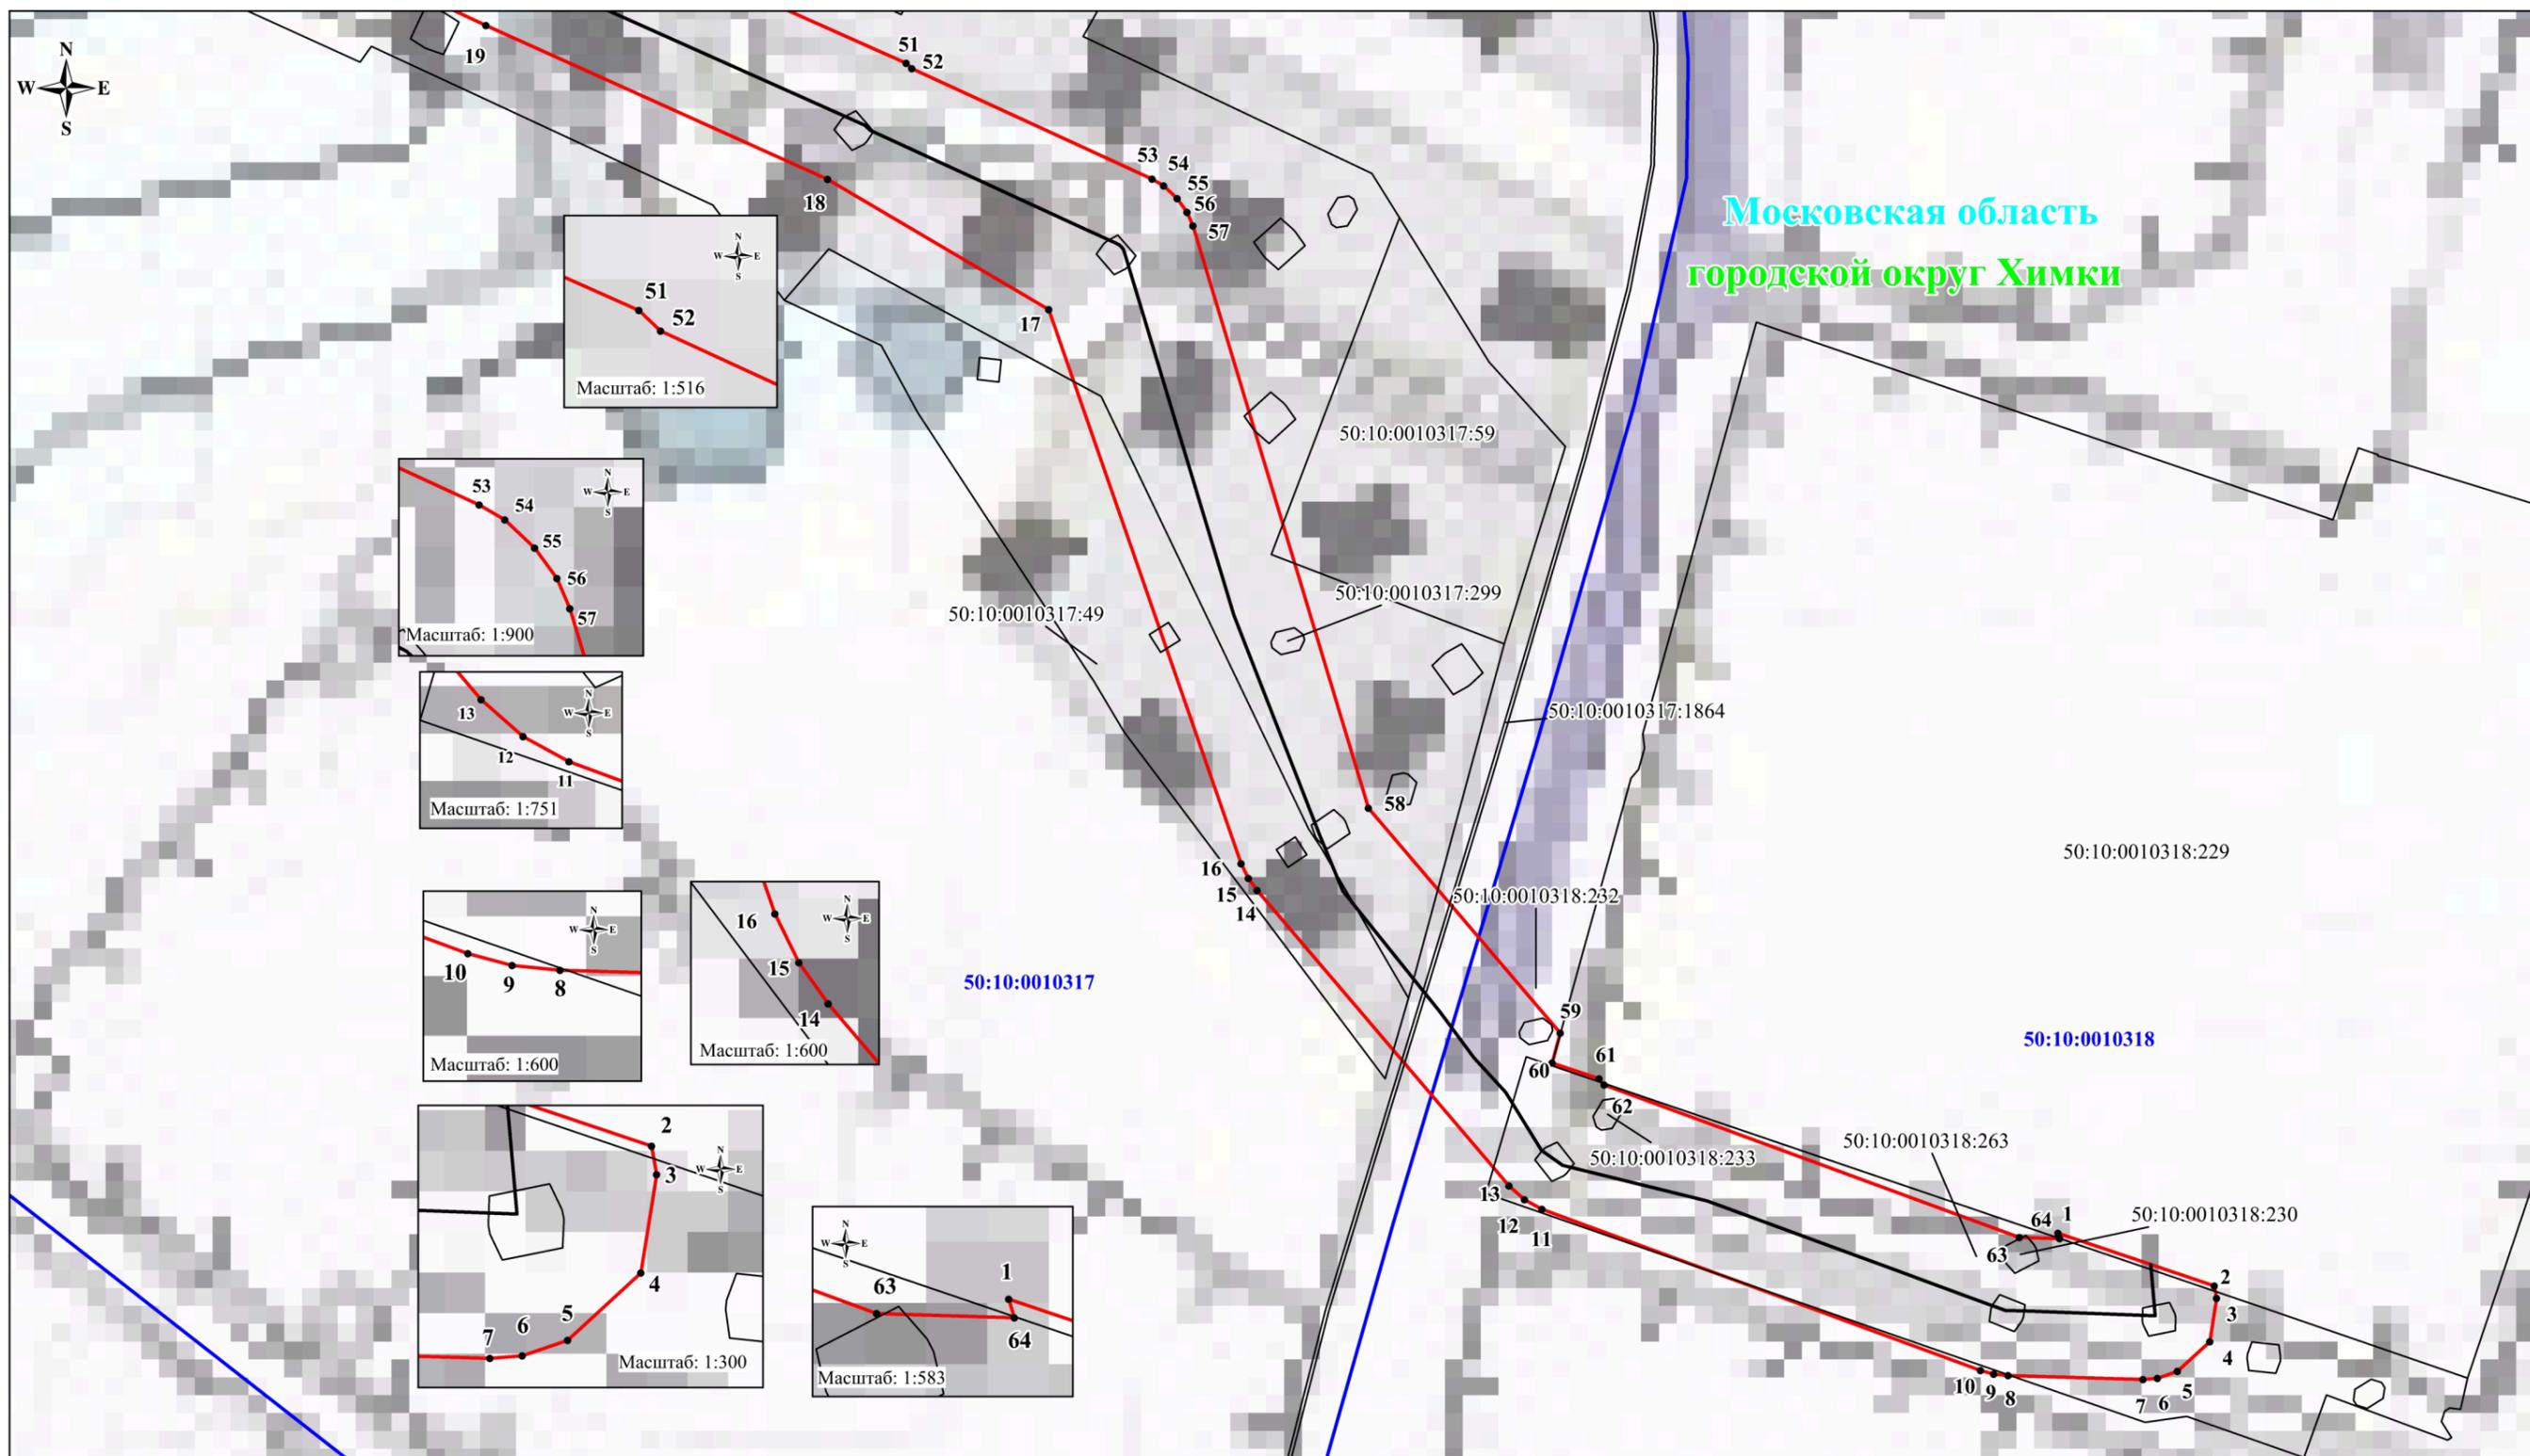

Московская область
городской округ Химки


Используемые условные знаки и обозначения:

- - проектные границы публичного сервитута
- границы земельных участков, в отношении которых испрашивается публичный сервитут
- - границы кадастровых кварталов
- местоположение инженерного сооружения
- 1 - характерные точки проектных границ публичного сервитута
- 50:10:0010318 - номера кадастровых кварталов
- 50:10:0010317:1864 - кадастровые номера земельных участков, в отношении которых испрашивается публичный сервитут

Масштаб: 1:2000

Выноска №1

Схема расположения границ публичного сервитута

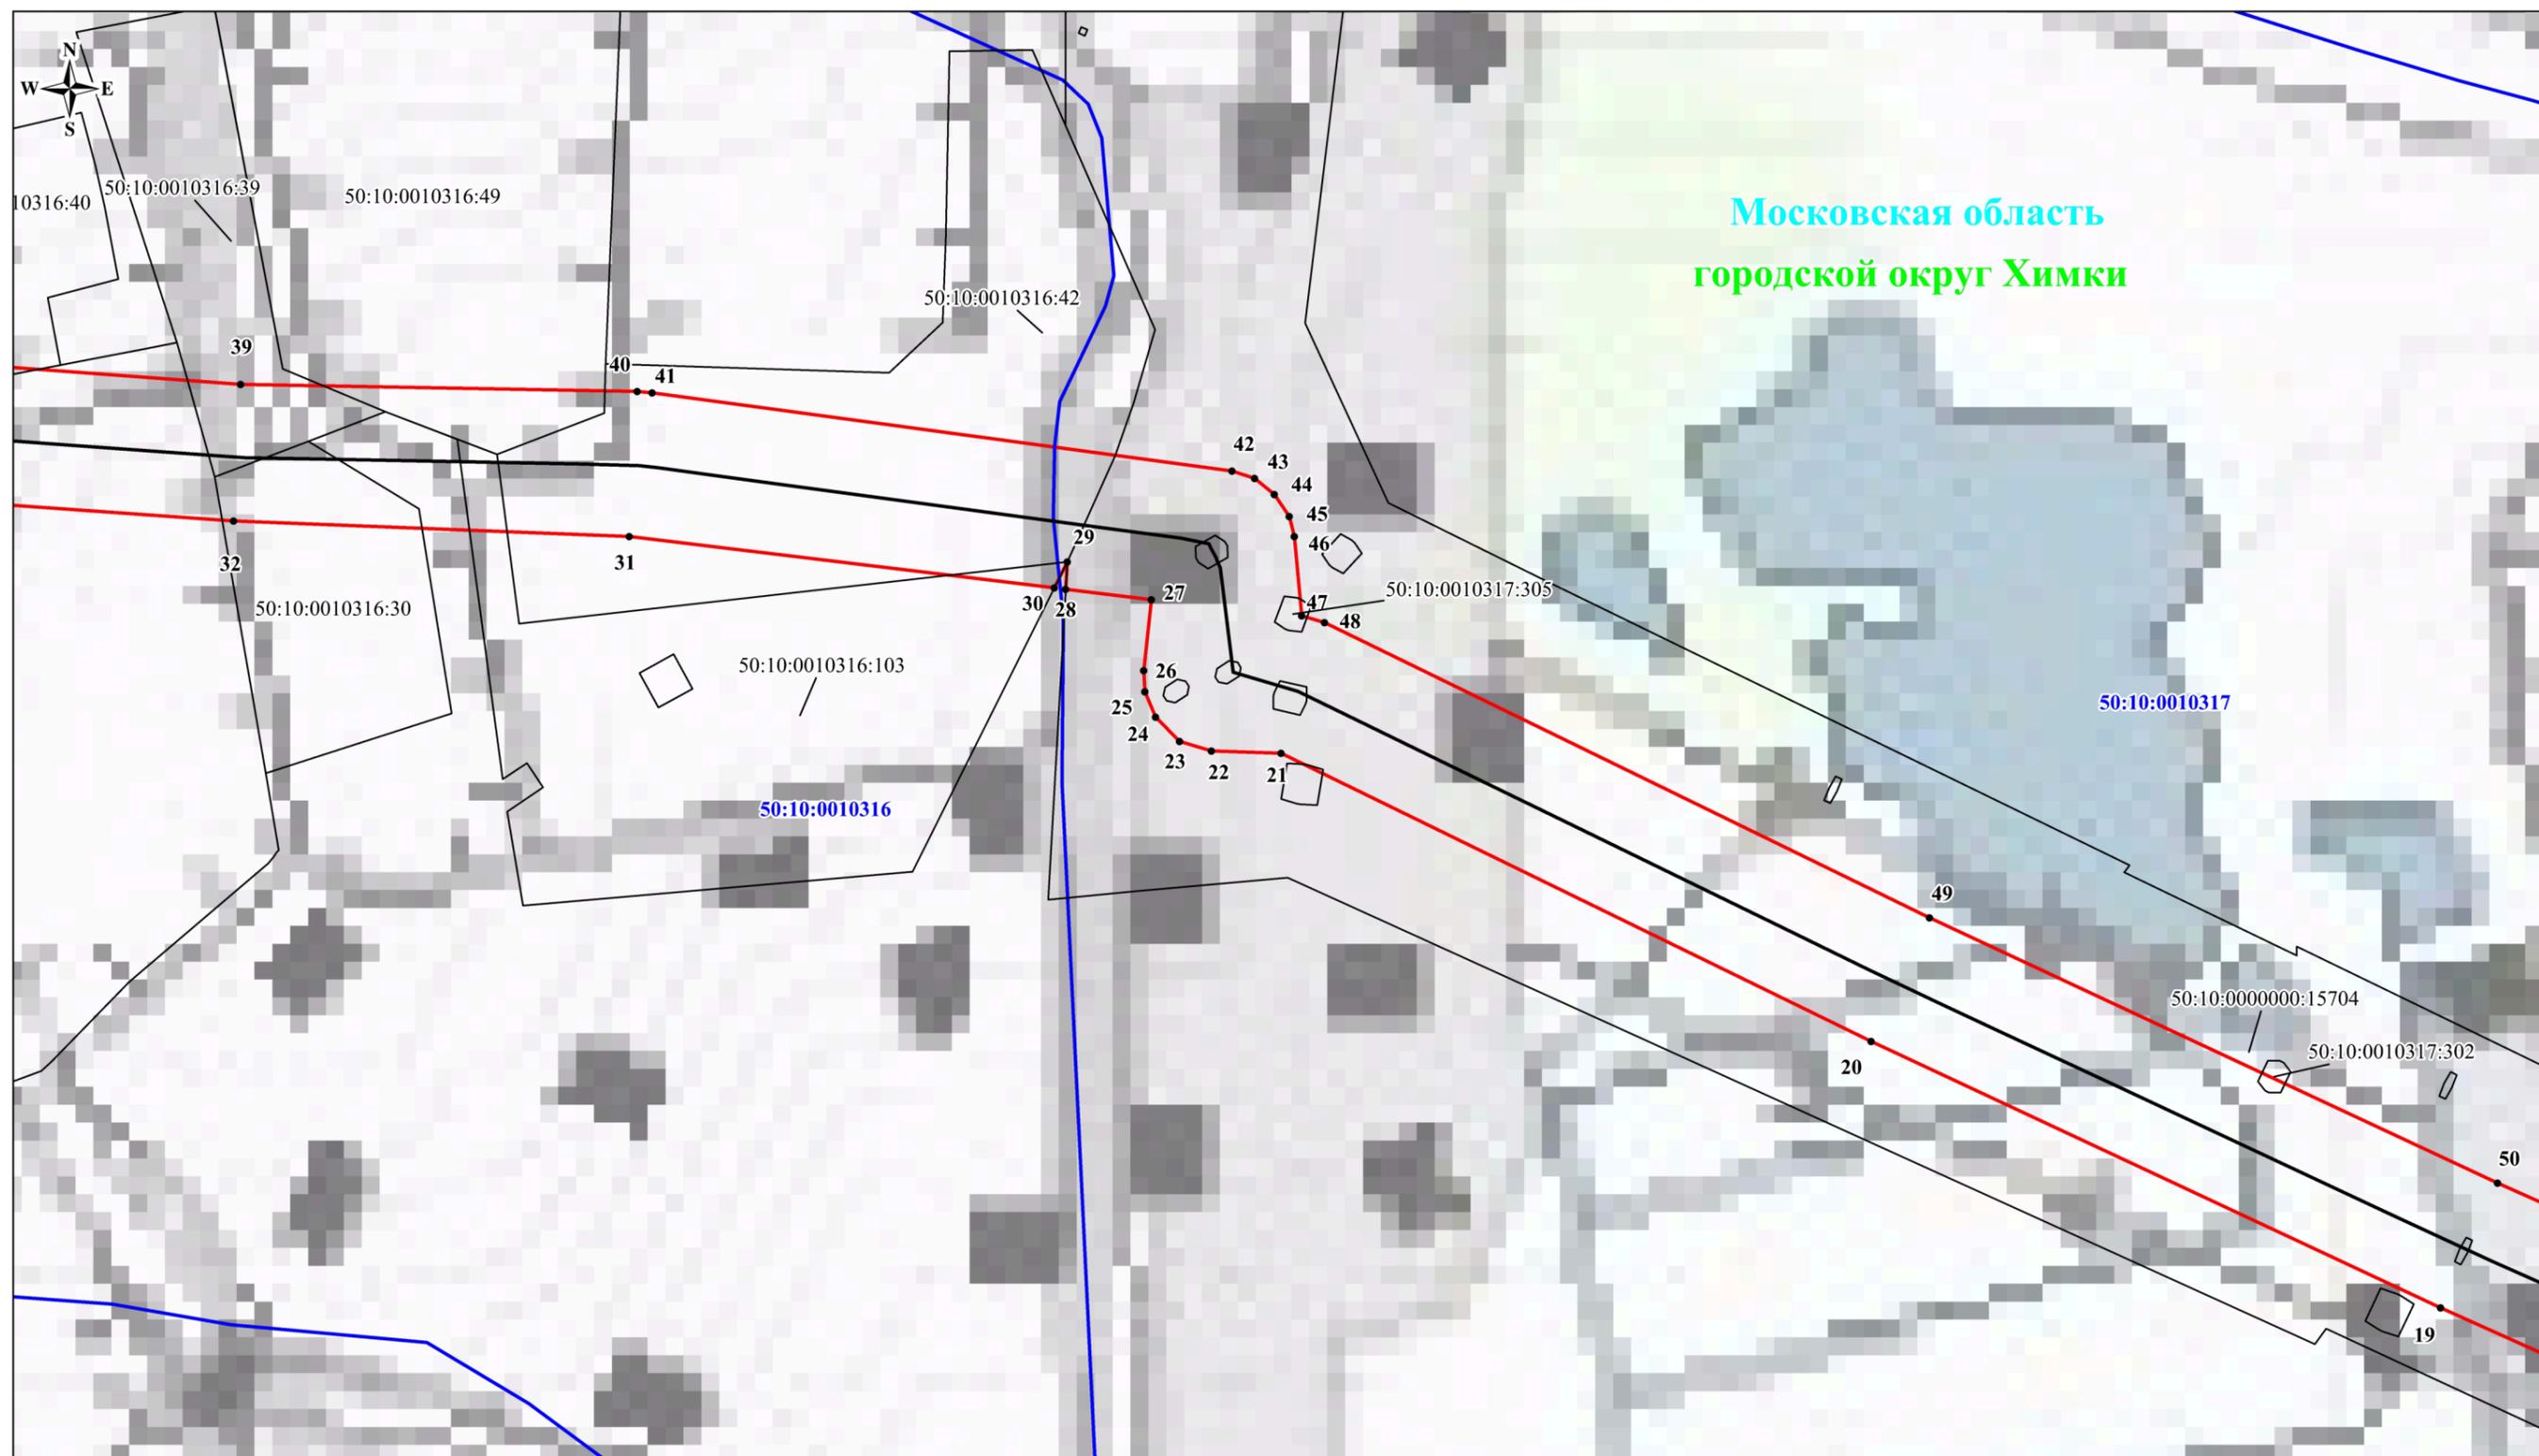

Московская область
городской округ Химки

Используемые условные знаки и обозначения:

- - проектные границы публичного сервитута
- - границы земельных участков, в отношении которых испрашивается публичный сервитут
- - границы кадастровых кварталов
- - местоположение инженерного сооружения
- 1 - характерные точки проектных границ публичного сервитута
- 50:10:0010318 - номера кадастровых кварталов
- 50:10:0010317:1864 - кадастровые номера земельных участков, в отношении которых испрашивается публичный сервитут

Масштаб: 1:2000

Выноска №2

