

**ОПИСАНИЕ МЕСТОПОЛОЖЕНИЯ ГРАНИЦ**  
**Публичный сервитут в целях размещения существующего объекта**  
**электросетевого хозяйства ВЛ 110кВ "Бутаково-Бурцево I с отп."**  
(наименование объекта, местоположение границ которого описано  
(далее - объект))

**Раздел 1**

<b>Сведения об объекте</b>		
№ п/п	Характеристика объекта	Описание характеристики
1	2	3
1	Местоположение объекта	Московская область, городской округ Химки
2	Площадь объекта $\pm$ величина погрешности определения площади ( $P \pm \text{Дельта } P$ )	173897 кв.м. $\pm$ 146 кв.
3	Иные характеристики объекта	Публичный сервитут в целях размещения существующего объекта электросетевого хозяйства ВЛ 110кВ "Бутаково-Бурцево I с отп." сроком действия 49 лет в интересах Публичного акционерного общества «Россети Московский регион»

<b>Местоположение публичного сервитута: Московская область, городской округ Химки</b>			
<b>Система координат</b>		<b>МСК-50, зона 2</b>	
<b>Метод определения координат</b>		<b>Аналитический</b>	
<b>Обозначение характерных точек границ</b>	<b>Координаты, м</b>		<b>Средняя квадратическая погрешность положения характерной точки (M<sub>t</sub>), м</b>
	<b>X</b>	<b>Y</b>	
1	2	3	4
1	484286.16	2184097.21	0.10
2	484297.18	2184090.58	0.10
3	484307.87	2184087.30	0.10
4	484317.28	2184083.95	0.10
5	484314.66	2184080.05	0.10
6	484496.75	2183970.42	0.10
7	484561.80	2183929.50	0.10
8	484570.84	2183923.81	0.10
9	484612.58	2183897.55	0.10
10	484614.80	2183895.52	0.10
11	484616.76	2183897.65	0.10
12	484657.35	2183870.52	0.10
13	484681.14	2183853.74	0.10
14	484707.46	2183831.34	0.10
15	484888.81	2183667.00	0.10
16	484885.42	2183662.15	0.10
17	484887.90	2183660.16	0.10
18	484883.91	2183654.59	0.10
19	484965.57	2183589.32	0.10
20	484956.20	2183576.46	0.10
21	484986.30	2183547.83	0.10
22	485045.22	2183521.79	0.10
23	485048.78	2183520.22	0.10
24	485054.39	2183517.74	0.10
25	485060.50	2183515.04	0.10
26	485155.10	2183473.24	0.10
27	485220.53	2183450.32	0.10
28	485278.94	2183564.61	0.10
29	485287.22	2183577.20	0.10
30	485254.33	2183600.00	0.10
31	485244.66	2183585.29	0.10
32	485197.09	2183505.11	0.10
33	485168.59	2183511.00	0.10
34	485147.38	2183520.38	0.10
35	485013.97	2183579.34	0.10
36	485008.83	2183581.61	0.10
37	484902.41	2183682.81	0.10

38	484893.37	2183691.40	0.10
39	484883.31	2183700.97	0.10
40	484875.99	2183707.93	0.10
41	484859.48	2183723.39	0.10
42	484765.32	2183811.51	0.10
43	484759.05	2183817.38	0.10
44	484750.73	2183825.17	0.10
45	484720.03	2183853.31	0.10
46	484708.44	2183863.93	0.10
47	484642.21	2183924.65	0.10
48	484636.94	2183929.48	0.10
49	484571.95	2183970.37	0.10
50	484563.51	2183975.68	0.10
51	484517.71	2184004.48	0.10
52	484331.51	2184116.60	0.10
53	484328.18	2184111.77	0.10
54	484289.38	2184138.54	0.10
1	484286.16	2184097.21	0.10
55	485287.35	2183577.40	0.10
56	485288.04	2183578.46	0.10
57	485254.58	2183600.37	0.10
58	485254.44	2183600.16	0.10
55	485287.35	2183577.40	0.10
59	485276.64	2183598.90	0.10
60	485268.86	2183603.16	0.10
61	485265.53	2183600.35	0.10
62	485264.88	2183599.14	0.10
63	485264.30	2183594.83	0.10
64	485272.08	2183590.57	0.10
65	485275.40	2183593.38	0.10
66	485276.06	2183594.59	0.10
59	485276.64	2183598.90	0.10
67	485304.06	2183602.82	0.10
68	485304.24	2183603.09	0.10
69	485318.35	2183624.53	0.10
70	485307.71	2183631.93	0.10
71	485285.33	2183647.11	0.10
72	485271.35	2183625.87	0.10
73	485271.08	2183625.45	0.10
74	485296.03	2183608.42	0.10
67	485304.06	2183602.82	0.10
75	485321.50	2183629.32	0.10

76	485392.32	2183737.00	0.10
77	485416.97	2183760.56	0.10
78	485456.77	2183798.60	0.10
79	485466.04	2183807.46	0.10
80	485439.22	2183831.79	0.10
81	485436.34	2183834.41	0.10
82	485382.36	2183782.81	0.10
83	485366.19	2183767.36	0.10
84	485361.39	2183762.77	0.10
85	485295.84	2183663.10	0.10
86	485300.18	2183651.43	0.10
87	485316.22	2183632.99	0.10
75	485321.50	2183629.32	0.10
88	485443.85	2183841.58	0.10
89	485462.44	2183823.86	0.10
90	485466.55	2183829.49	0.10
91	485467.14	2183830.33	0.10
92	485468.27	2183829.53	0.10
93	485473.21	2183819.92	0.10
94	485476.24	2183817.20	0.10
95	485532.84	2183871.31	0.10
96	485535.54	2183873.88	0.10
97	485535.89	2183873.95	0.10
98	485623.21	2183889.47	0.10
99	485627.70	2183890.27	0.10
100	485630.55	2183890.77	0.10
101	485638.24	2183892.14	0.10
102	485650.16	2183894.26	0.10
103	485654.04	2183894.95	0.10
104	485656.04	2183895.30	0.10
105	485664.04	2183904.36	0.10
106	485668.72	2183909.66	0.10
107	485673.00	2183914.50	0.10
108	485678.24	2183920.43	0.10
109	485680.94	2183923.49	0.10
110	485682.99	2183925.80	0.10
111	485686.03	2183929.25	0.10
112	485688.71	2183932.27	0.10
113	485690.70	2183935.09	0.10
114	485695.30	2183941.59	0.10
115	485699.47	2183947.49	0.10
116	485709.01	2183960.98	0.10
117	485683.03	2183993.52	0.10
118	485683.03	2183993.52	0.10
119	485706.71	2183963.85	0.10




119	485706.71	2183963.85	0.10
120	485692.53	2183953.22	0.10
121	485671.75	2183977.58	0.10
122	485668.95	2183973.62	0.10
123	485664.21	2183966.90	0.10
124	485657.98	2183958.11	0.10
125	485657.30	2183957.14	0.10
126	485655.91	2183955.56	0.10
127	485653.86	2183953.25	0.10
128	485651.54	2183950.62	0.10
129	485645.85	2183944.19	0.10
130	485640.75	2183938.42	0.10
131	485636.08	2183933.12	0.10
132	485635.30	2183932.24	0.10
133	485620.56	2183929.62	0.10
134	485617.11	2183929.01	0.10
135	485516.64	2183911.15	0.10
136	485506.24	2183901.20	0.10
137	485513.67	2183894.12	0.10
138	485510.49	2183892.17	0.10
139	485509.84	2183892.79	0.10
140	485504.39	2183897.88	0.10
141	485503.56	2183898.65	0.10
142	485503.04	2183898.15	0.10
88	485443.85	2183841.58	0.10
143	485715.13	2184038.91	0.10
144	485716.32	2184037.40	0.10
145	485740.32	2184005.25	0.10
146	485752.74	2184022.82	0.10
147	485766.31	2184042.00	0.10
148	485774.10	2184053.01	0.10
149	485778.87	2184057.42	0.10
150	485788.77	2184066.55	0.10
151	485799.41	2184076.36	0.10
152	485820.37	2184095.69	0.10
153	485839.73	2184113.55	0.10
154	485874.09	2184145.23	0.10
155	485880.76	2184151.38	0.10
156	485887.22	2184157.34	0.10
157	485912.54	2184180.69	0.10
158	485915.19	2184183.14	0.10
159	485915.67	2184183.58	0.10
160	485862.33	2184243.25	0.10
161	485807.39	2184304.74	0.10
162	485784.96	2184347.11	0.10

163	485733.99	2184443.44	0.10
164	485693.97	2184588.46	0.10
165	485691.64	2184596.90	0.10
166	485675.26	2184654.26	0.10
167	485649.20	2184745.49	0.10
168	485796.36	2184843.92	0.10
169	485937.36	2184947.72	0.10
170	485961.57	2184965.55	0.10
171	485976.29	2184976.38	0.10
172	486084.38	2185024.47	0.10
173	486127.54	2185012.79	0.10
174	486206.98	2184985.40	0.10
175	486223.29	2184979.41	0.10
176	486278.29	2184959.21	0.10
177	486321.93	2184943.40	0.10
178	486332.61	2184939.53	0.10
179	486364.09	2184928.13	0.10
180	486404.62	2184913.44	0.10
181	486515.81	2184872.73	0.10
182	486636.02	2184829.47	0.10
183	486749.92	2184786.58	0.10
184	486806.37	2184766.05	0.10
185	486950.89	2184707.54	0.10
186	487045.37	2184775.50	0.10
187	487120.57	2184827.67	0.10
188	487151.91	2184860.53	0.10
189	487124.77	2184889.06	0.10
190	487092.43	2184865.02	0.10
191	487096.67	2184860.57	0.10
192	487094.43	2184858.22	0.10
193	487022.29	2184808.17	0.10
194	486945.44	2184752.90	0.10
195	486820.71	2184803.40	0.10
196	486763.81	2184824.09	0.10
197	486649.84	2184867.01	0.10
198	486571.76	2184895.11	0.10
199	486555.41	2184900.99	0.10
200	486529.46	2184910.33	0.10
201	486418.31	2184951.03	0.10
202	486292.00	2184996.79	0.10
203	486220.40	2185023.09	0.10
204	486139.30	2185051.04	0.10
205	486101.91	2185061.16	0.10
206	486101.40	2185070.44	0.10
207	486101.06	2185076.42	0.10
208	486098.34	2185125.59	0.10

209	486058.37	2185123.89	0.10
210	486061.52	2185067.11	0.10
211	486061.89	2185060.48	0.10
212	486062.01	2185058.30	0.10
213	486052.35	2185054.00	0.10
214	486022.99	2185040.94	0.10
215	485978.29	2185021.05	0.10
216	485976.66	2185023.90	0.10
217	485958.26	2185056.13	0.10
218	485939.84	2185088.42	0.10
219	485927.01	2185078.08	0.10
220	485907.68	2185064.06	0.10
221	485942.81	2185002.51	0.10
222	485943.26	2185001.73	0.10
223	485773.37	2184876.66	0.10
224	485767.78	2184872.92	0.10
225	485711.31	2184835.15	0.10
226	485706.15	2184831.71	0.10
227	485668.26	2184806.36	0.10
228	485661.11	2184801.58	0.10
229	485602.73	2184762.53	0.10
230	485603.63	2184759.41	0.10
231	485605.32	2184753.49	0.10
232	485608.60	2184742.00	0.10
233	485610.64	2184734.84	0.10
234	485618.29	2184708.07	0.10
235	485628.31	2184672.99	0.10
236	485653.13	2184586.08	0.10
237	485672.40	2184516.25	0.10
238	485693.19	2184440.95	0.10
239	485696.60	2184428.59	0.10
240	485716.66	2184390.67	0.10
241	485725.14	2184374.65	0.10
242	485752.33	2184323.26	0.10
243	485756.25	2184315.84	0.10
244	485768.02	2184293.61	0.10
245	485769.59	2184290.64	0.10
246	485770.92	2184288.13	0.10
247	485774.31	2184281.72	0.10
248	485776.51	2184279.25	0.10
249	485805.55	2184246.76	0.10
250	485834.33	2184214.55	0.10
251	485840.95	2184207.15	0.10
252	485842.82	2184205.06	0.10
253	485859.60	2184186.28	0.10
254	485854.15	2184181.25	0.10


255	485779.18	2184112.11	0.10
256	485774.09	2184107.43	0.10
257	485768.59	2184102.35	0.10
258	485759.23	2184093.72	0.10
259	485743.87	2184079.56	0.10
143	485715.13	2184038.91	0.10

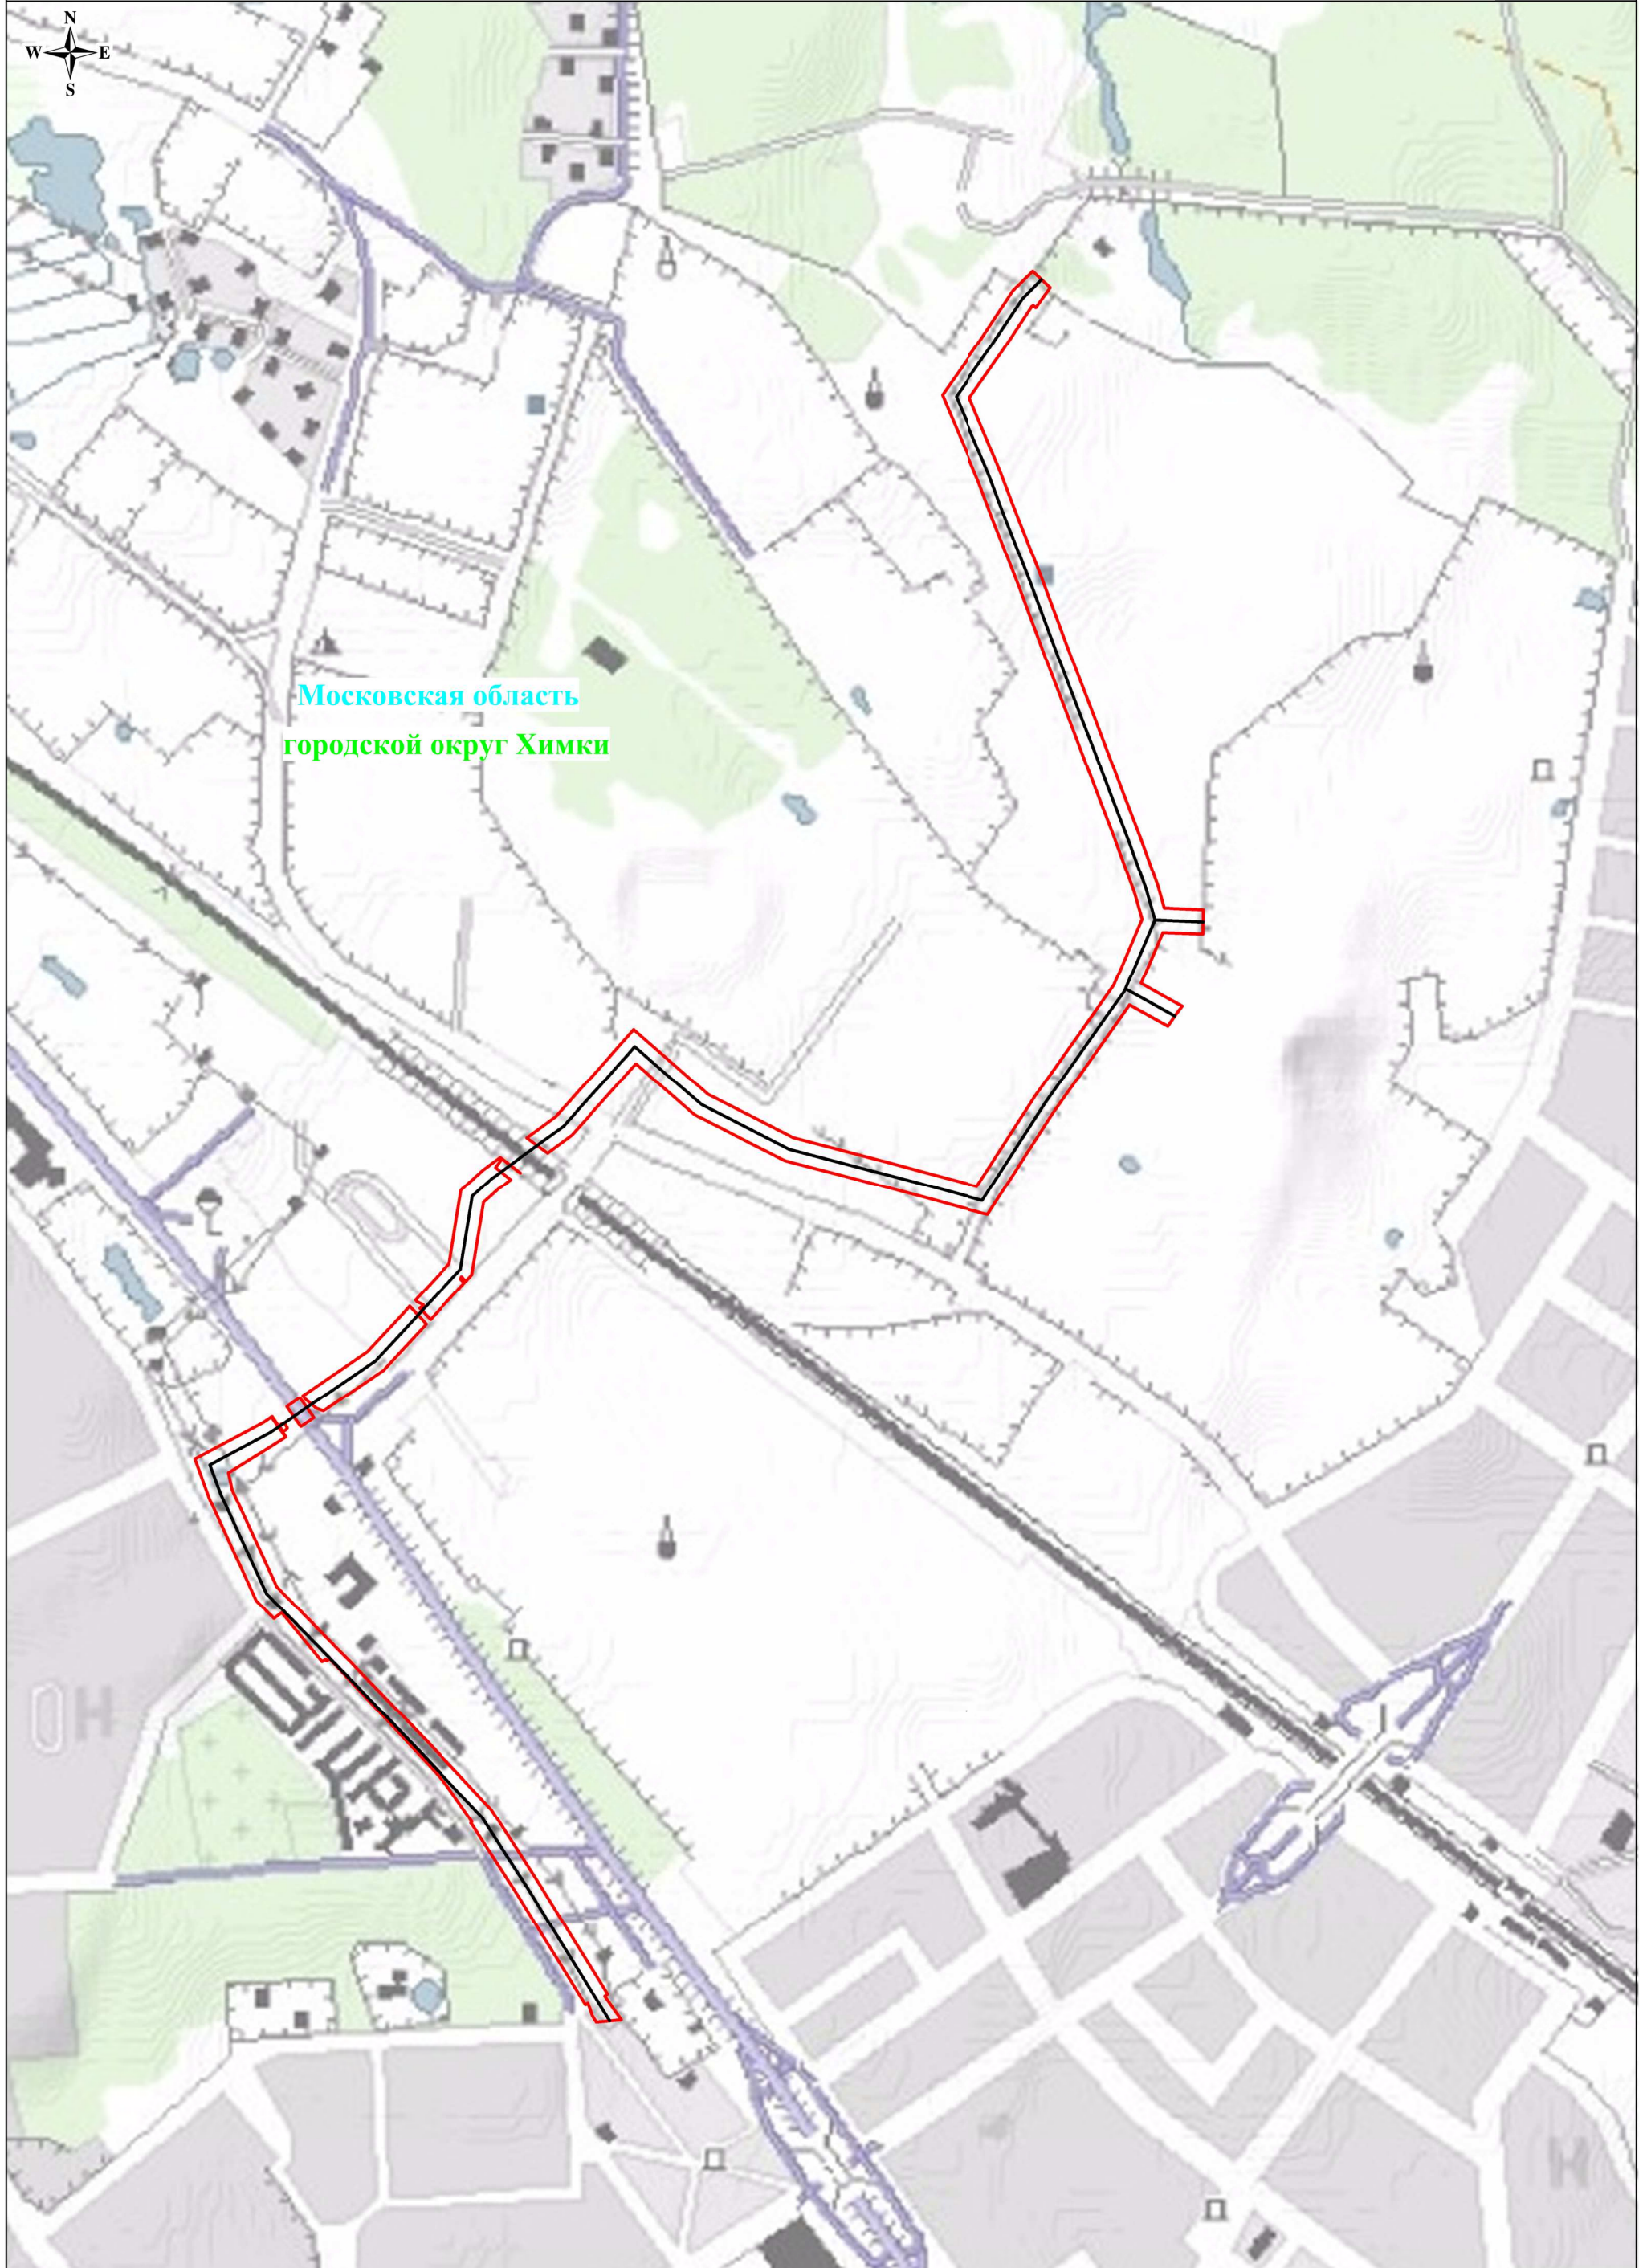Схема расположения границ публичного сервитута



Используемые условные знаки и обозначения:

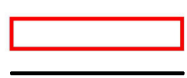Масштаб: 1:10000



- обозначение границы публичного сервитута




- обозначение линии электропередачи

городской округ Химки  
Московская область

- обозначение муниципального района  
- обозначение субъекта



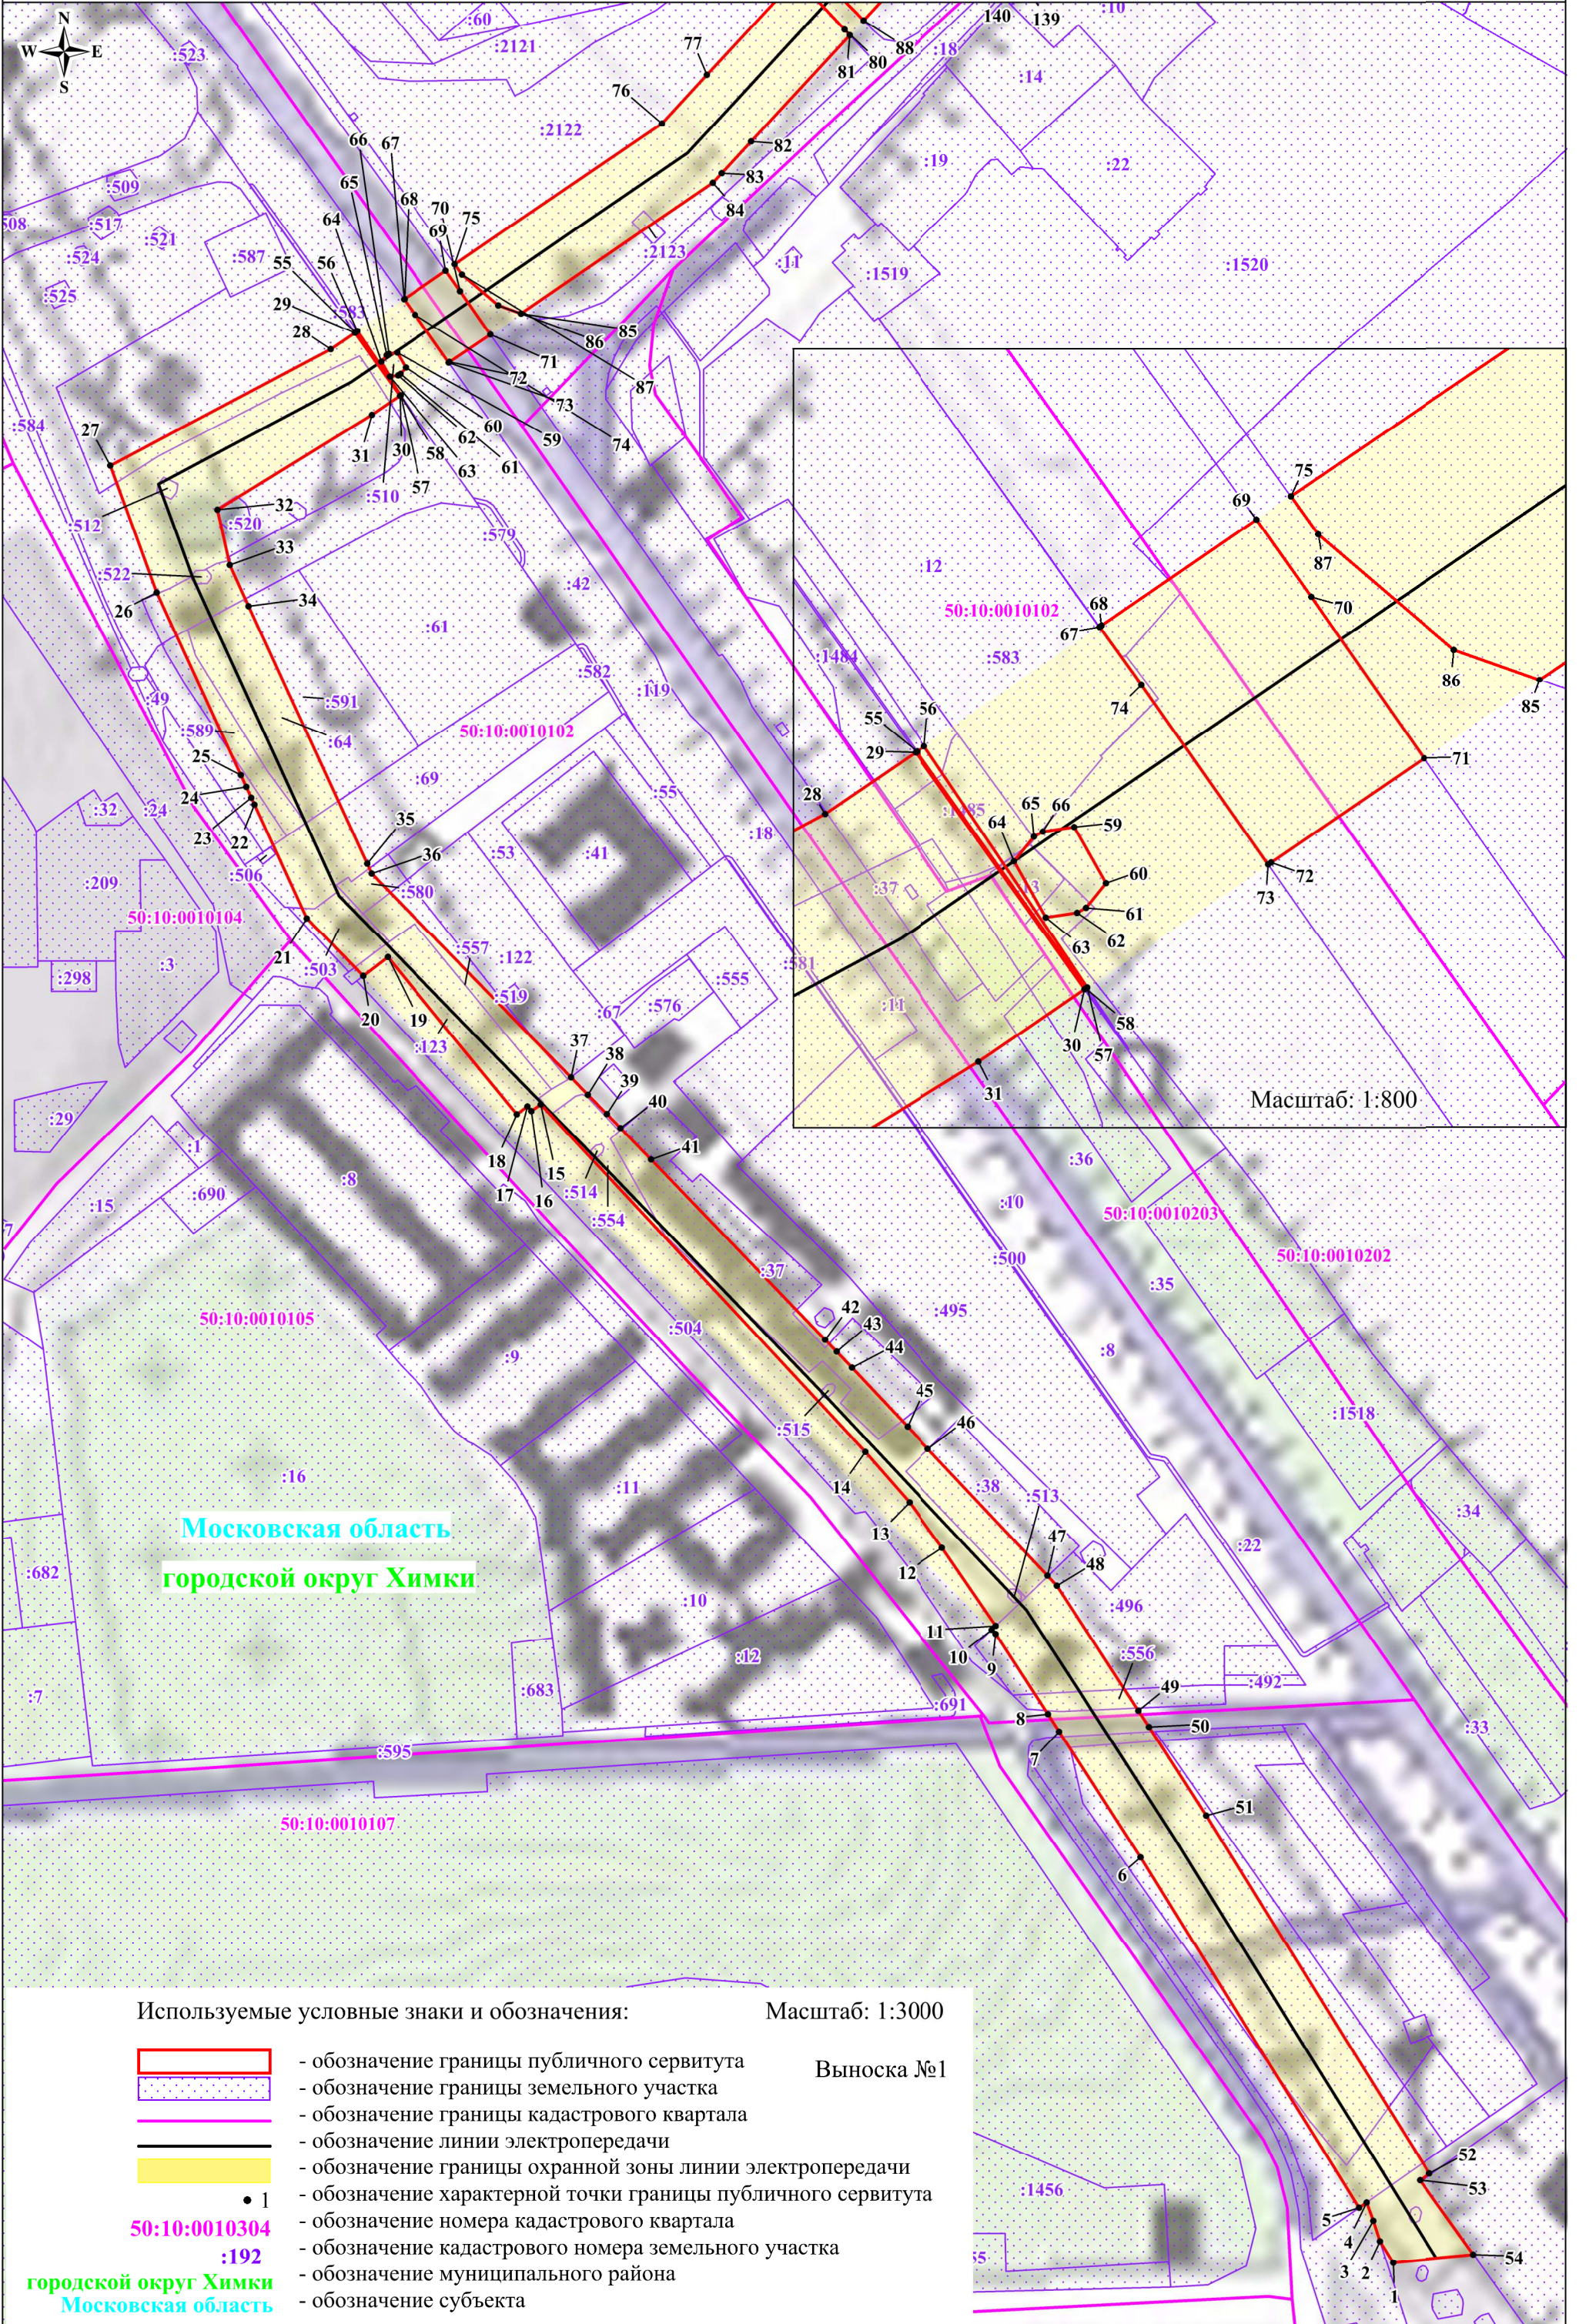Схема расположения границ публичного сервитута



Используемые условные знаки и обозначения:

Масштаб: 1:3000


- обозначение границы публичного сервитута
- обозначение границы земельного участка
- обозначение границы кадастрового квартала
- обозначение линии электропередачи
- обозначение границы охранной зоны линии электропередачи
- обозначение характерной точки границы публичного сервитута
- 50:10:0010304 - обозначение номера кадастрового квартала
- :192 - обозначение кадастрового номера земельного участка
- городской округ Химки - обозначение муниципального района
- Московская область - обозначение субъекта

Выноска №1

Масштаб: 1:800



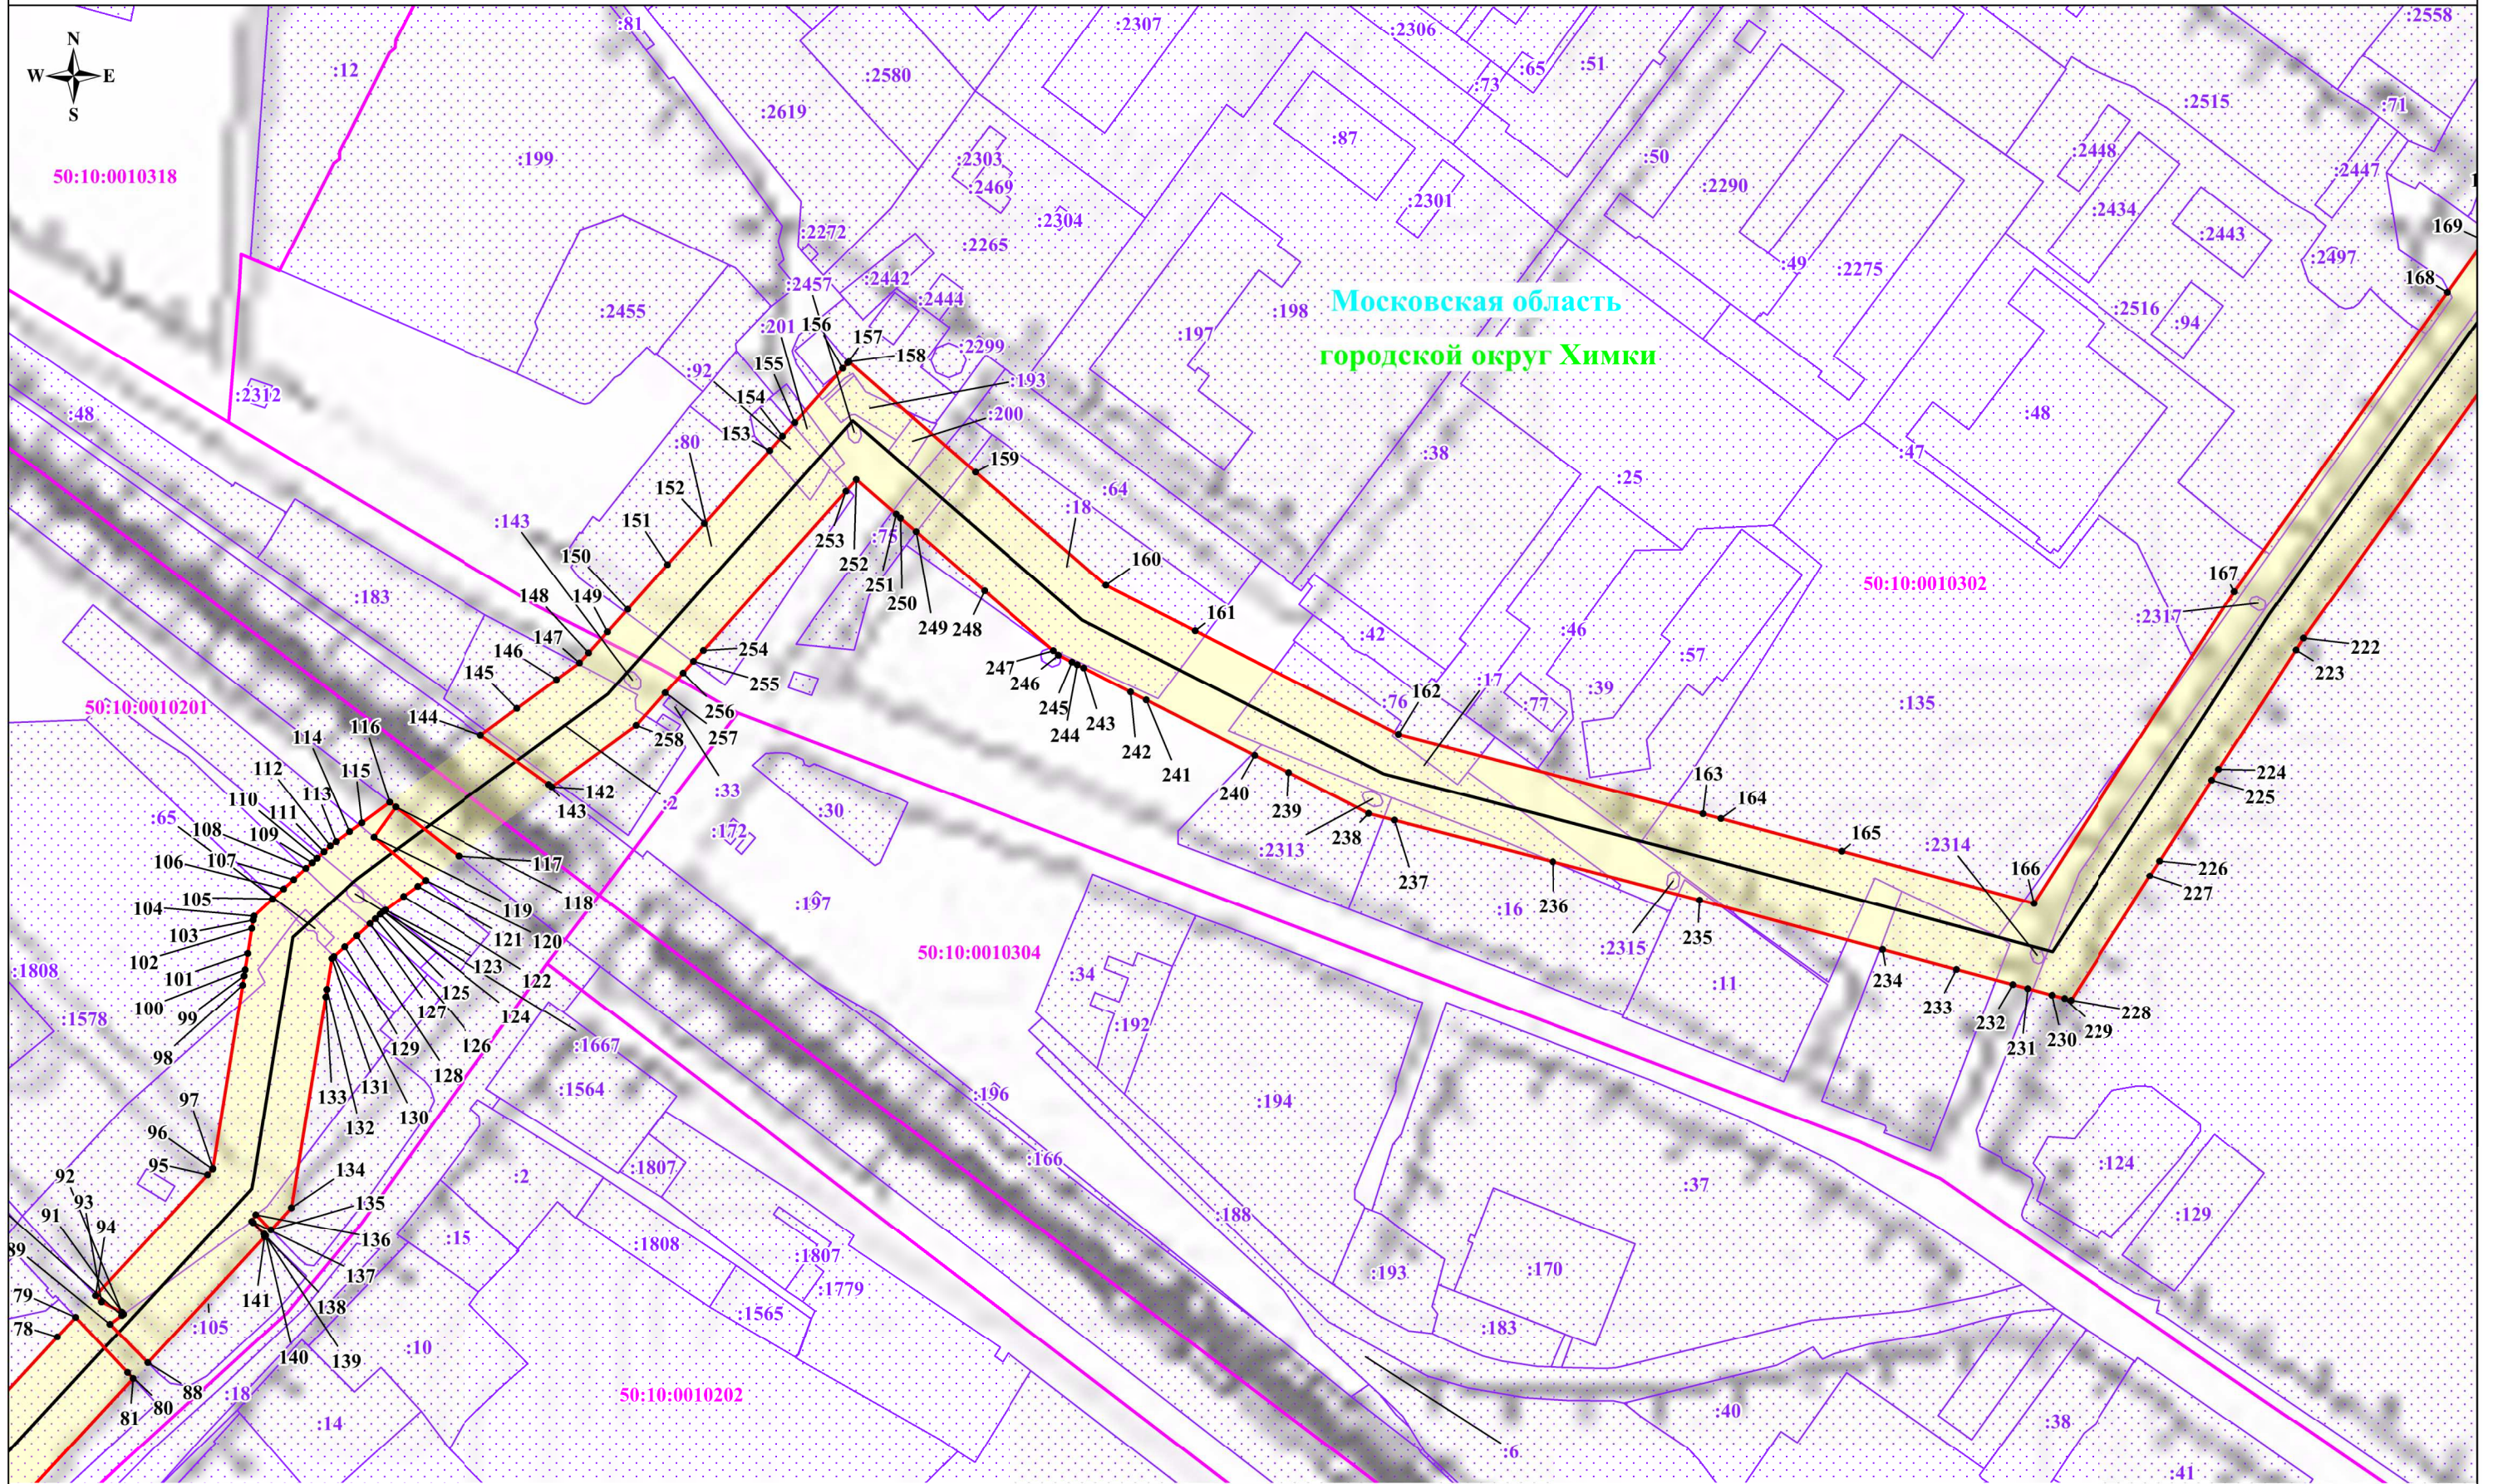Схема расположения границ публичного сервитута



Используемые условные знаки и обозначения:

- обозначение границы публичного сервитута
- обозначение границы земельного участка
- обозначение границы кадастрового квартала
- обозначение линии электропередачи
- обозначение границы городского округа
- обозначение границы охранной зоны линии электропередачи


Масштаб: 1:3000

Выноска №2

- 1 - обозначение характерной точки границы публичного сервитута
- 50:10:0010304 - обозначение номера кадастрового квартала
- :192 - обозначение кадастрового номера земельного участка
- городской округ Химки - обозначение муниципального района
- Московская область - обозначение субъекта



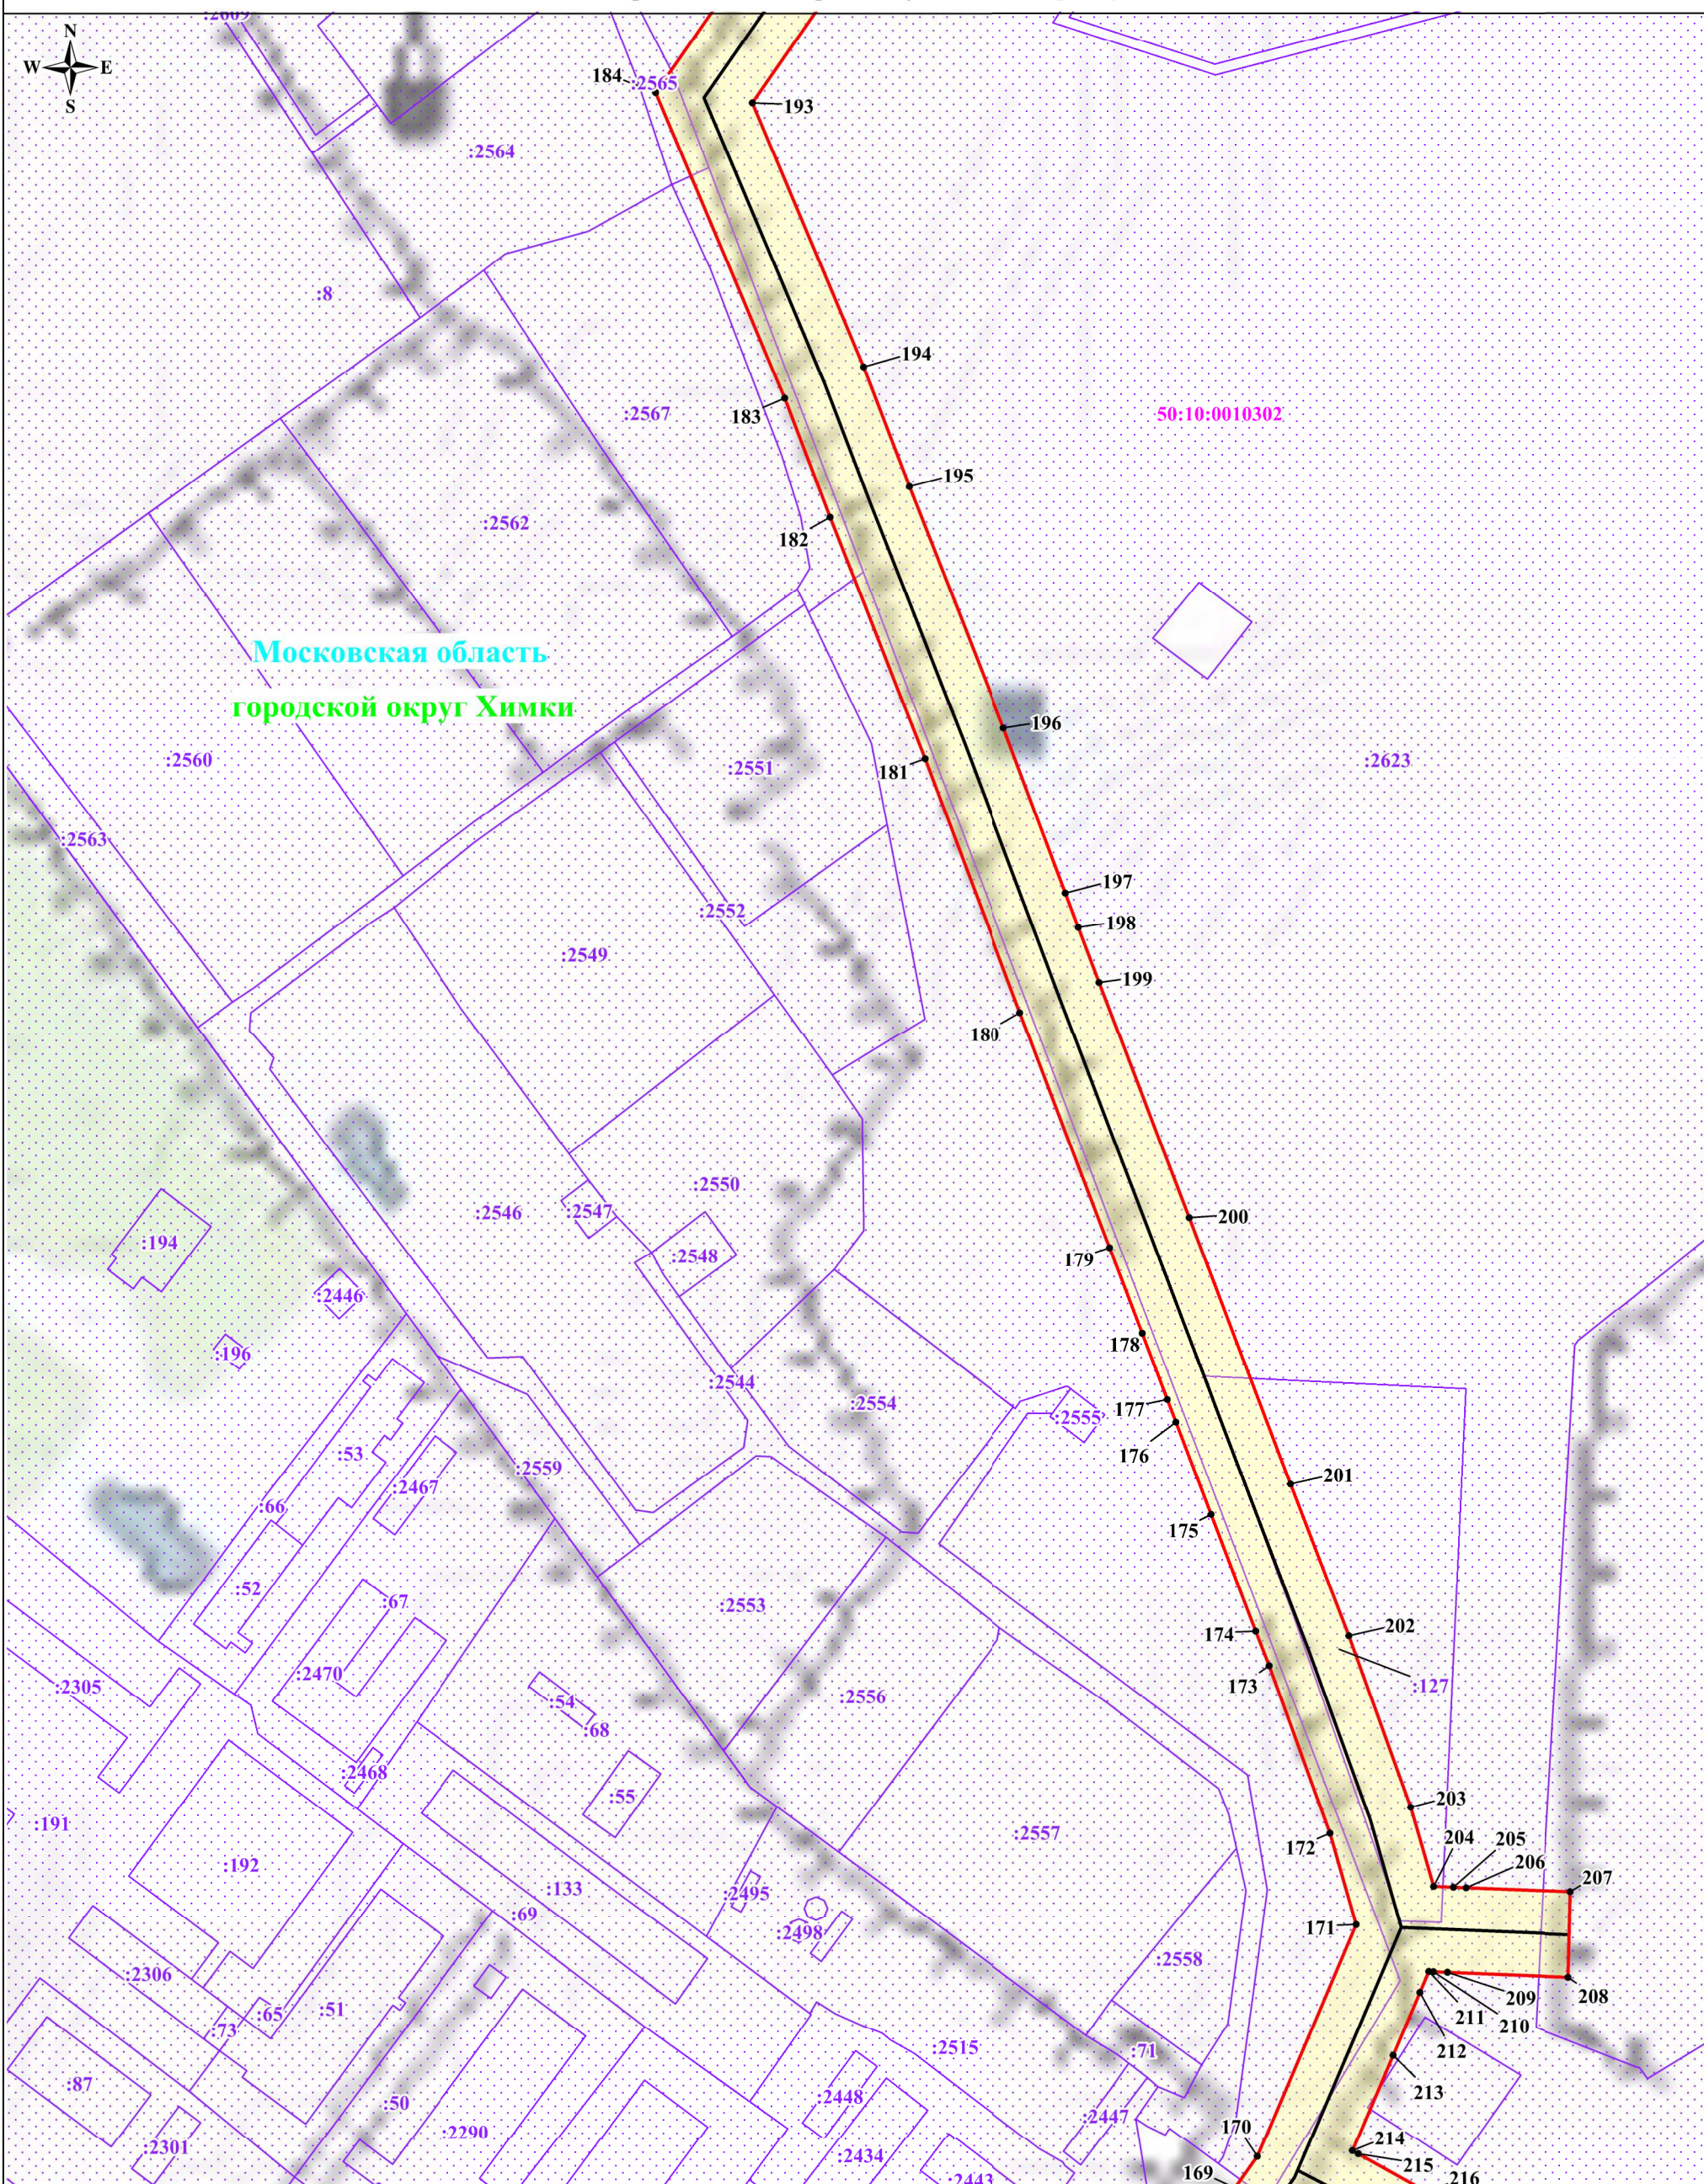Схема расположения границ публичного сервитута



Используемые условные знаки и обозначения:

Масштаб: 1:3000

Выноска №3


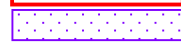

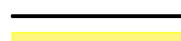







-  - обозначение границы публичного сервитута
-  - обозначение границы земельного участка
-  - обозначение границы кадастрового квартала
-  - обозначение линии электропередачи
-  - обозначение границы охранный зоны линии электропередачи
-  • 1 - обозначение характерной точки границы публичного сервитута
-  50:10:0010304 - обозначение номера кадастрового квартала
-  :192 - обозначение кадастрового номера земельного участка
-  городской округ Химки - обозначение муниципального района
-  Московская область - обозначение субъекта



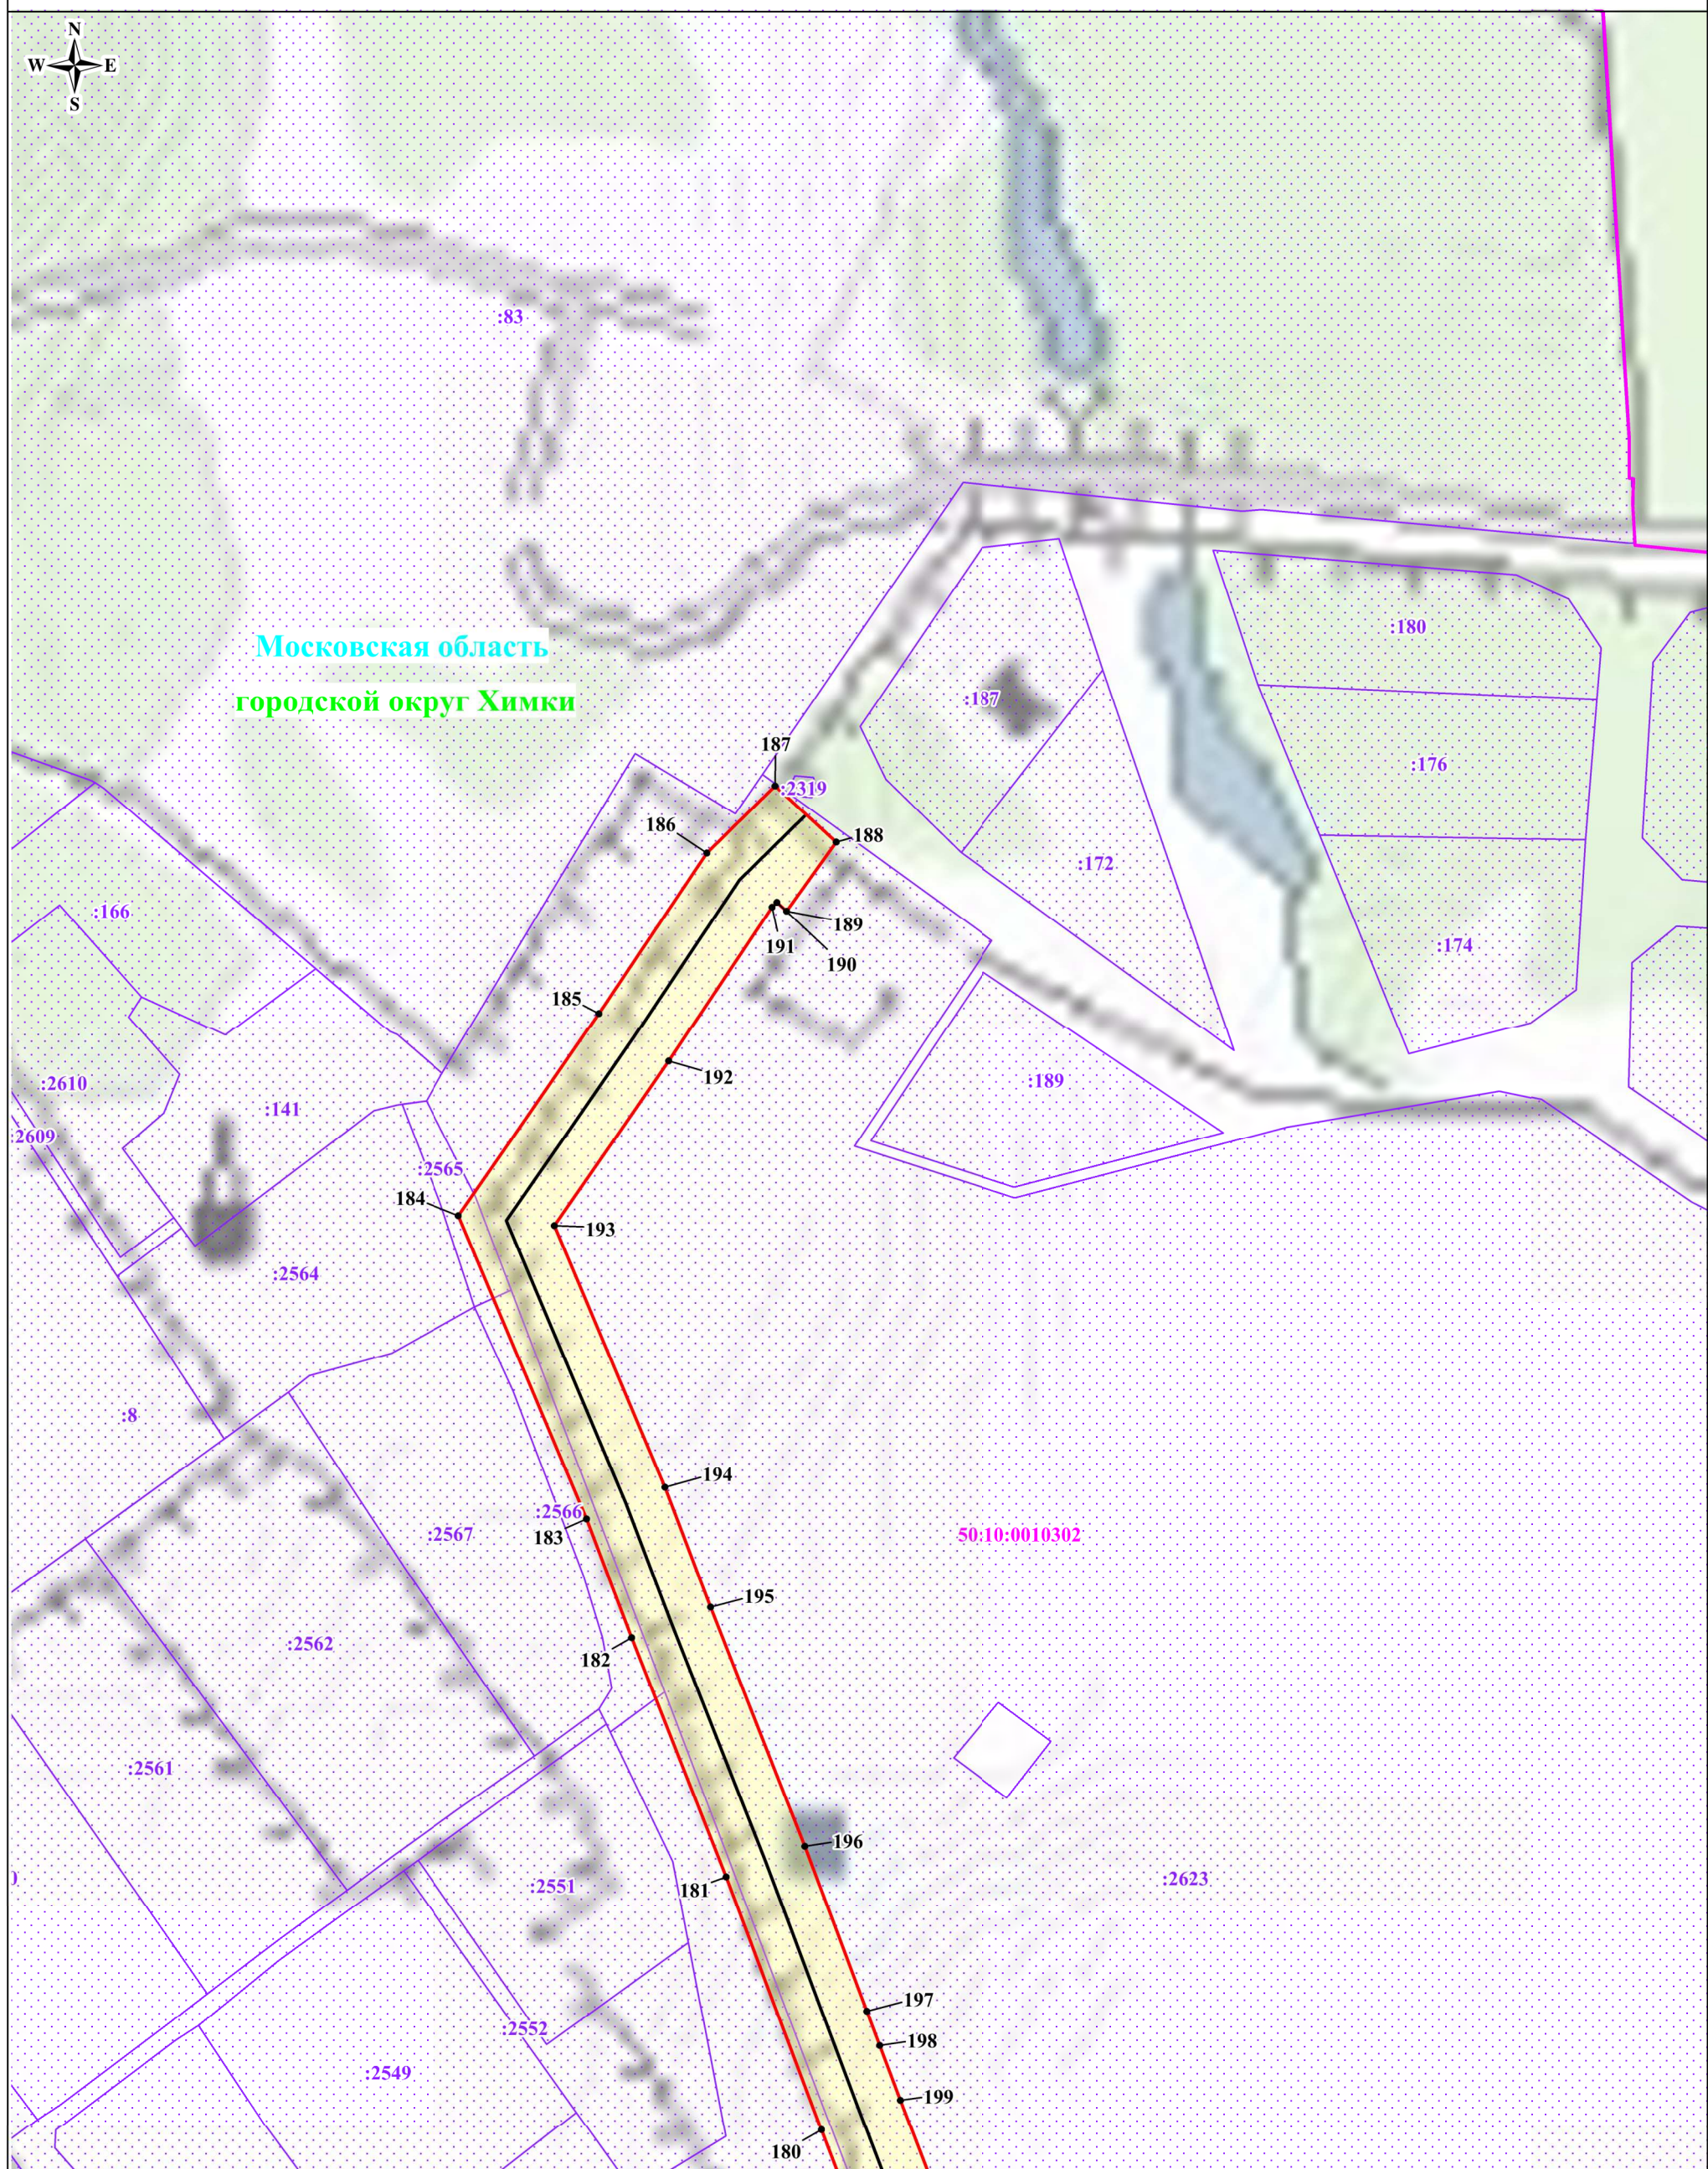
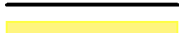








Схема расположения границ публичного сервитута



Используемые условные знаки и обозначения:

Масштаб: 1:3000

-  - обозначение границы публичного сервитута
-  - обозначение границы земельного участка
-  - обозначение границы кадастрового квартала
-  - обозначение линии электропередачи
-  - обозначение границы охранной зоны линии электропередачи
-  1 - обозначение характерной точки границы публичного сервитута
-  50:10:0010304 - обозначение номера кадастрового квартала
-  :192 - обозначение кадастрового номера земельного участка
-  городской округ Химки - обозначение муниципального района
-  Московская область - обозначение субъекта

Выноска №4