


Утверждена
 постановлением Администрации
 городского округа Химки Московской области
 от 25.08.2022 № 901

Схема границ сервитута на кадастровом плане территории

Условный номер сервитута _____ - _____

Площадь сервитута _____ 933 _____ кв.м.

Обозначение характерных точек границ	Координаты, м		Обозначение характерных точек границ	Координаты, м		Обозначение характерных точек границ	Координаты, м	
	X	Y		X	Y		X	Y
1	2	3	1	2	3	1	2	3
1	494767,58	2184499,23	8	494591,00	2184507,76	15	494660,18	2184507,21
2	494768,37	2184507,94	9	494591,43	2184504,89	16	494672,32	2184506,80
3	494742,31	2184512,19	10	494593,02	2184504,92	17	494681,67	2184506,08
4	494743,58	2184520,59	11	494631,38	2184506,14	18	494706,74	2184504,10
5	494728,90	2184523,85	12	494633,69	2184506,10	19	494766,54	2184499,48
6	494729,14	2184509,21	13	494651,87	2184507,47	1	494767,58	2184499,23
7	494688,17	2184508,78	14	494658,68	2184507,18	Система координат МСК-50 зона 2		

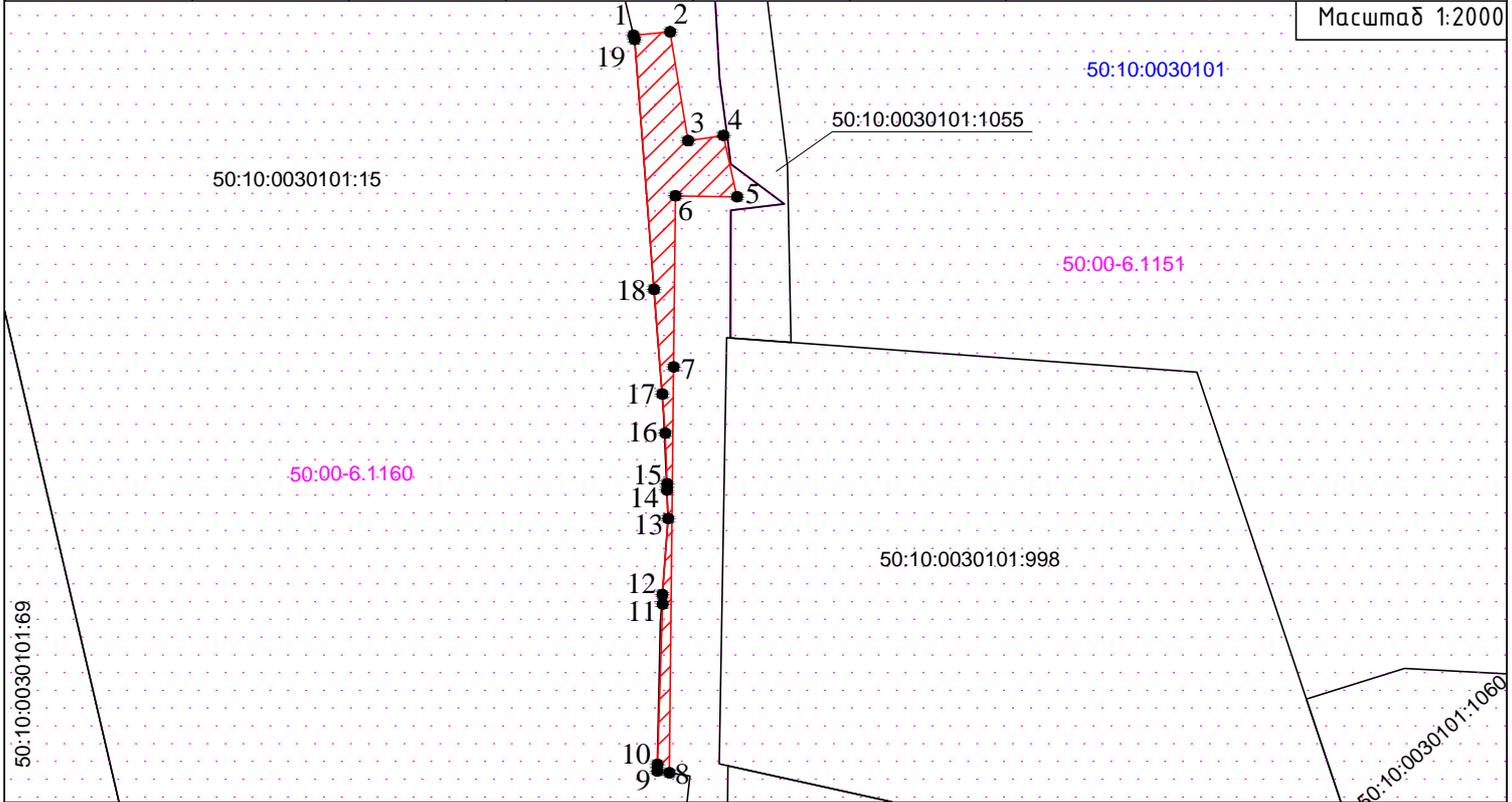

Условные обозначения:



- обозначение образуемого сервитута



- обозначение границы земельного участка, сведения о которой содержатся в Едином государственном реестре недвижимости

50:10:0030101

- обозначение номера кадастрового квартала

50:10:0030101:1055

- обозначение кадастрового номера земельного участка, сведения о котором содержатся в Едином государственном реестре недвижимости



- обозначение характерной точки границы, сведения о которой позволяют однозначно определить ее положение на местности

50:00-6.1160

- обозначение зоны с особыми условиями использования территории