



АДМИНИСТРАЦИЯ ГОРОДСКОГО ОКРУГА ХИМКИ
МОСКОВСКОЙ ОБЛАСТИ

ПОСТАНОВЛЕНИЕ

от 19.02.2025 № 398

городской округ Химки

об установлении публичного сервитута
в порядке главы V.7. Земельного кодекса
Российской Федерации по адресу
(местоположение): Московская область,
городской округ Химки, мкр. Планерная,
д. 23 в пользу ООО «ТСК МОСЭНЕРГО»
(ОГРН 5117746022257) в целях
в соответствии с п. 2 ст. 39.37 Земельного
кодекса Российской Федерации

В соответствии с Земельным кодексом Российской Федерации, Федеральным законом от 06.10.2003 № 131-ФЗ «Об общих принципах организации местного самоуправления в Российской Федерации», Законом Московской области № 23/96-ОЗ «О регулировании земельных отношений в Московской области», руководствуясь Уставом городского округа Химки Московской области, учитывая ходатайство ООО «ТСК МОСЭНЕРГО» (ОГРН 5117746022257) от 20.01.2025 № P001-4380018265-93238717,

ПОСТАНОВЛЯЕТ:

1. Установить публичный сервитут на срок 120 месяцев в отношении части земельного участка площадью 845,3 кв.м, расположенных в границах земельного участка с кадастровым номером 50:10:0000000:18731, в пользу ООО «ТСК МОСЭНЕРГО» (ОГРН 5117746022257), в целях в соответствии с п. 1 ст. 39.37 Земельного кодекса Российской Федерации, в границах в соответствии с приложением к настоящему Постановлению.

2. Администрации в течение 5 рабочих дней направить копию настоящего Постановления в Управление Федеральной службы государственной регистрации, кадастра и картографии по Московской области для внесения сведений об установлении публичного сервитута

в отношении земельного участка, указанного в пункте 1 настоящего Постановления, в Единый государственный реестр недвижимости.

3. Администрации в течение 5 рабочих дней разместить настоящее Постановление на официальном информационном сайте администрации - www.admhimki.ru, в информационно-телекоммуникационной сети «Интернет».

4. Администрации в течение 5 рабочих дней направить обладателю публичного сервитута копию настоящего Постановления, сведения лицах, являющихся правообладателями земельных участков, сведения о лицах, подавших заявления об учете их прав (обременений прав) на земельные участки, способах связи с ними, копии документов, подтверждающих права указанных лиц на земельные участки.

5. Контроль за выполнением настоящего Постановления возложить на председателя Комитета имущественных и земельных отношений Администрации городского округа Химки Московской области Князеву Е.С.

Первый заместитель
Главы городского округа

К.А. Мадатова

ОПИСАНИЕ МЕСТОПОЛОЖЕНИЯ ГРАНИЦ

Публичный сервитут с целью подключения объекта капитального строительства:
"Многоквартирный дом" корпуса 1,2 по адресу: Московская область, г. Химки,
мкр. Планерная, вблизи д.23" к системе теплоснабжения ООО "ТСК Мосэнерго"

(наименование объекта, местоположение границ которого описано (далее - объект))

Раздел 1

Сведения об объекте

№ п/п	Характеристики объекта	Описание характеристик
1	2	3
1.	Местоположение объекта	Московская область, городской округ Химки, мкр. Планерная, д. 23
2.	Площадь объекта +/- величина погрешности определения площади (Р +/- Дельта Р)	845.3 кв.м ± 7 кв.м
3.	Иные характеристики объекта	Публичный сервитут с целью подключения объекта капитального строительства: "Многоквартирный дом" корпуса 1,2 по адресу: Московская область, г. Химки, мкр. Планерная, вблизи д.23" к системе теплоснабжения ООО "ТСК Мосэнерго" в отношении земельного участка 50:10:0000000:18731 на срок десять лет

Раздел 2

Сведения о местоположении границ объекта

1. Система координат МСК-50, зона 2

2. Сведения о характерных точках границ объекта

Обозначение характерных точек границ	Координаты, м		Метод определения координат характерной точки	Средняя квадратическая погрешность положения характерной точки (Mt), м	Описание обозначения точки на местности (при наличии)
	X	Y			
1	2	3	4	5	6
н1	487636,52	2180791,13	Аналитический метод	0.1	-
н2	487618,42	2180815,46	Аналитический метод	0.1	-
н3	487616,31	2180813,95	Аналитический метод	0.1	-
н4	487613,12	2180818,42	Аналитический метод	0.1	-
н5	487617,44	2180821,52	Аналитический метод	0.1	-
н6	487587,02	2180865,51	Аналитический метод	0.1	-
н7	487585,15	2180864,13	Аналитический метод	0.1	-
н8	487573,42	2180880,65	Аналитический метод	0.1	-
н9	487575,54	2180882,07	Аналитический метод	0.1	-
н10	487571,61	2180887,38	Аналитический метод	0.1	-
н11	487564,12	2180882,35	Аналитический метод	0.1	-
н12	487583,66	2180854,82	Аналитический метод	0.1	-
н13	487586,33	2180856,79	Аналитический метод	0.1	-
н14	487608,02	2180826,13	Аналитический метод	0.1	-
н15	487602,38	2180822,10	Аналитический метод	0.1	-
н16	487614,83	2180804,67	Аналитический метод	0.1	-
н17	487617,05	2180806,31	Аналитический метод	0.1	-
н18	487617,94	2180805,12	Аналитический метод	0.1	-
н19	487617,90	2180805,09	Аналитический метод	0.1	-
н20	487630,39	2180788,32	Аналитический метод	0.1	-
н21	487619,62	2180779,91	Аналитический метод	0.1	-
н22	487620,83	2180778,31	Аналитический метод	0.1	-
Н1	487636,52	2180791,13	Аналитический метод	0.1	-

Раздел 3

Сведения о местоположении измененных (уточненных) границ объекта

1. Система координат -

2. Сведения о характерных точках границ объекта

Обозначение характерных точек границ	Существующие координаты, м		Измененные (уточненные) координаты, м		Метод определения координат характерной точки	Средняя квадратическая погрешность положения характерной точки (Mt), м	Описание обозначения точки на местности (при наличии)
	X	Y	X	Y			
1	2	3	4	5	6	7	8
-	-	-	-	-	-	-	


3. Сведения о характерных точках части (частей) границы объекта

Обозначение характерных точек части границы	Существующие координаты, м		Измененные (уточненные) координаты, м		Метод определения координат характерной точки	Средняя квадратическая погрешность положения характерной точки (Mt), м	Описание обозначения точки на местности (при наличии)
	X	Y	X	Y			
1	2	3	4	5	6	7	8
-	-	-	-	-	-	-	

План границ объекта

Условные обозначения:

- | | |
|--|---|
| <ul style="list-style-type: none"> Характерная точка границы, сведения о которой позволяют однозначно определить ее местоположение на местности |  |
| <p>Н1</p> |  |
| <p>50:10:0010108:40</p> |  |
| |  |

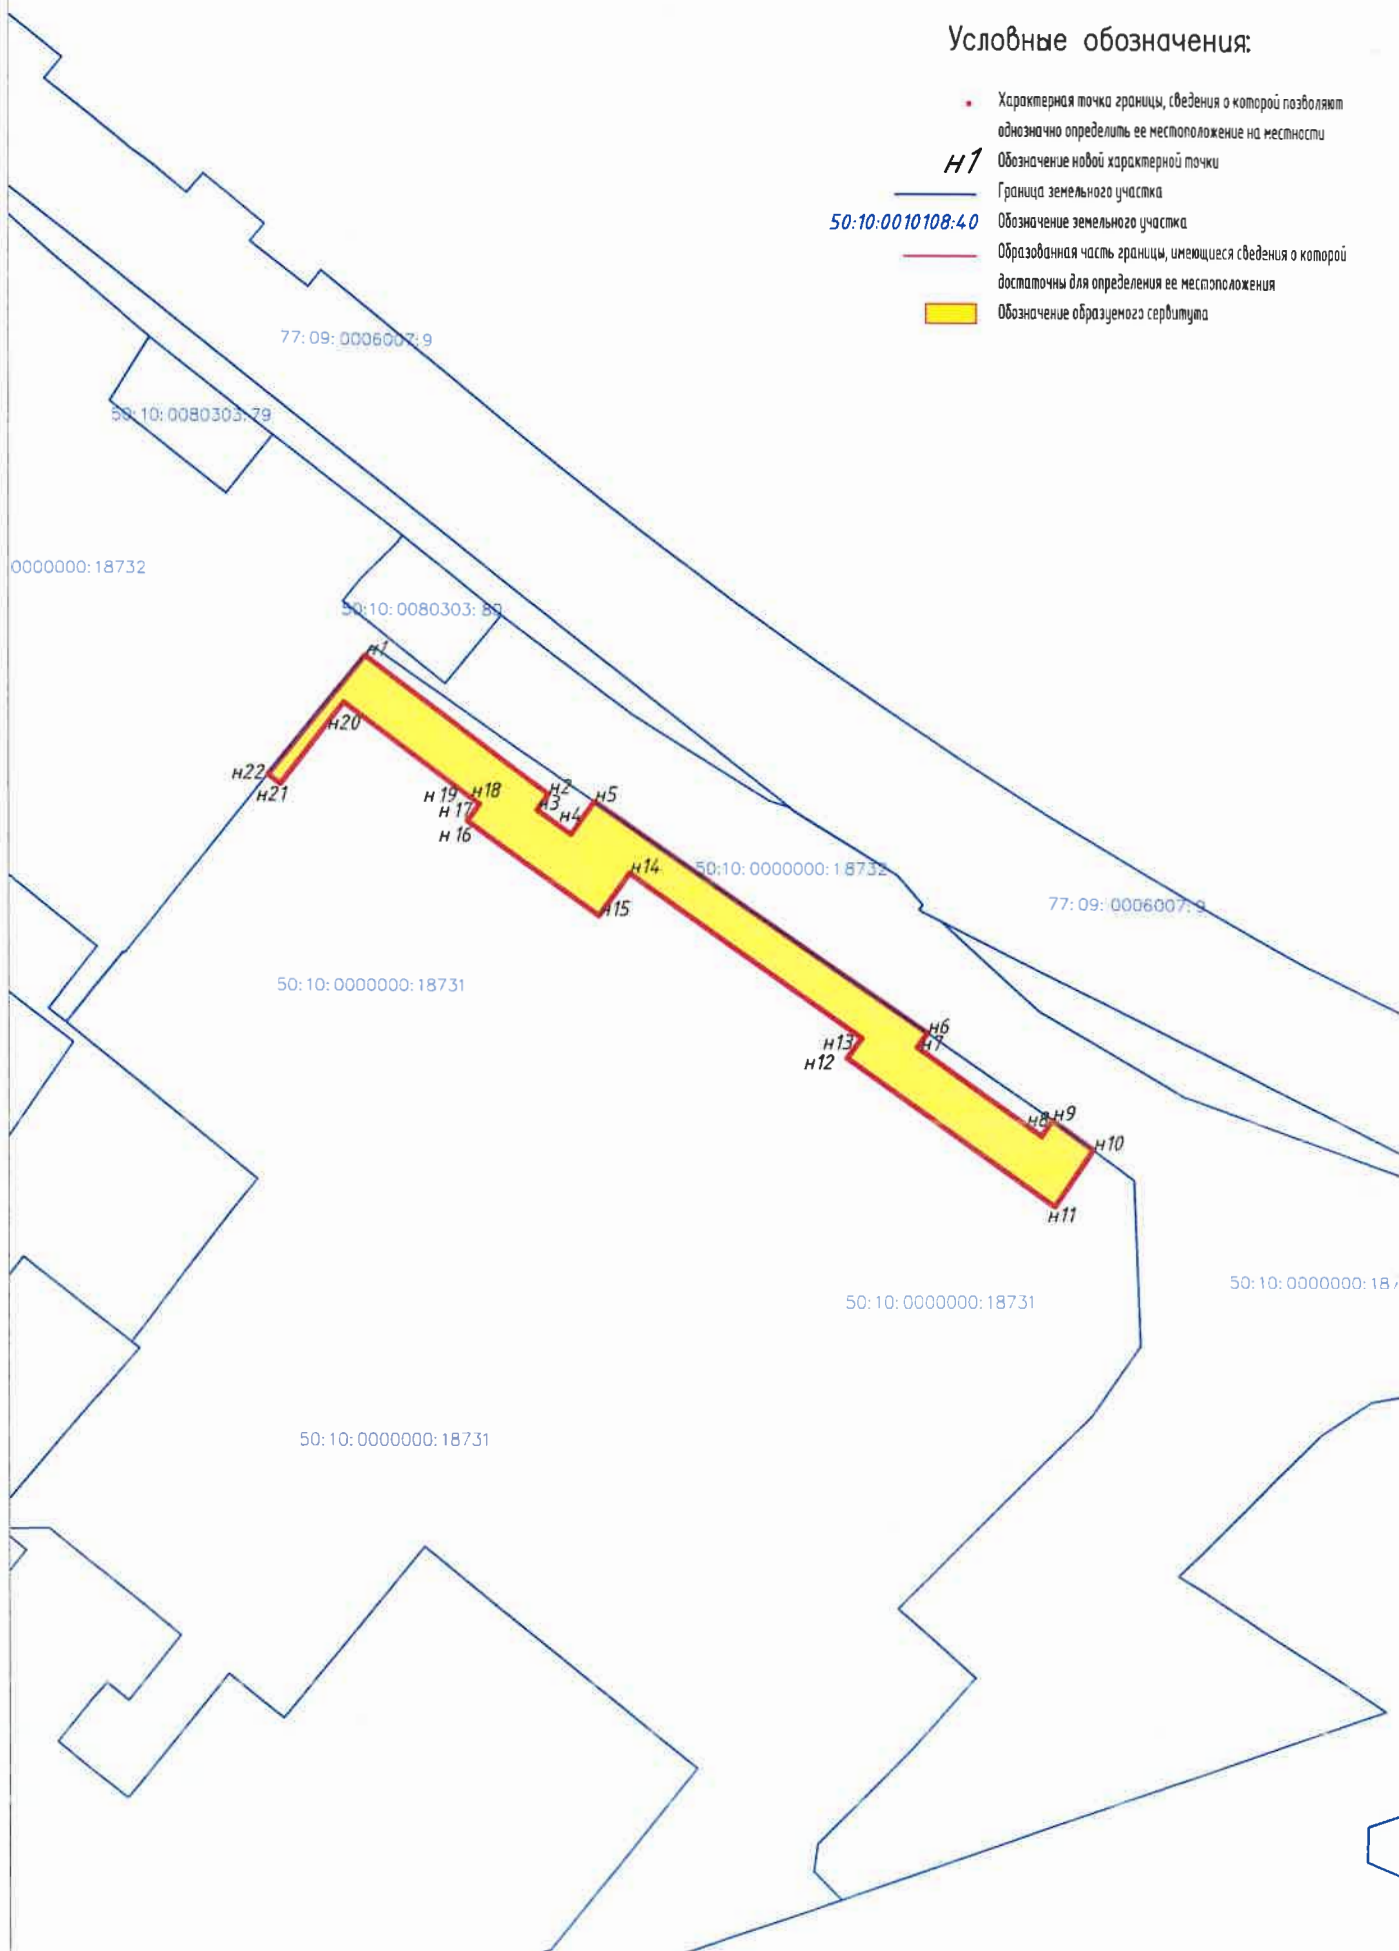

Μακρυσμαδ 1:1000

Заявитель:

Главный специалист ОИЗО ООО "ТСК Мосэнерго"

А. В. Гончарова