


Схема границ сервитута на кадастровом плане территории

Условный номер сервитута _____ - _____

Площадь сервитута _____ 15 _____ кв.м.

Обозначение характерных точек границ	Координаты, м		Обозначение характерных точек границ	Координаты, м		Обозначение характерных точек границ	Координаты, м	
	X	Y		X	Y		X	Y
1	2	3	1	2	3	1	2	3
1	494435,82	2183933,82	3	494432,16	2183938,27	1	494435,82	2183933,82
2	494436,57	2183936,99	4	494431,39	2183935,10	Система координат МСК-50 зона 2		

Масштаб 1:500

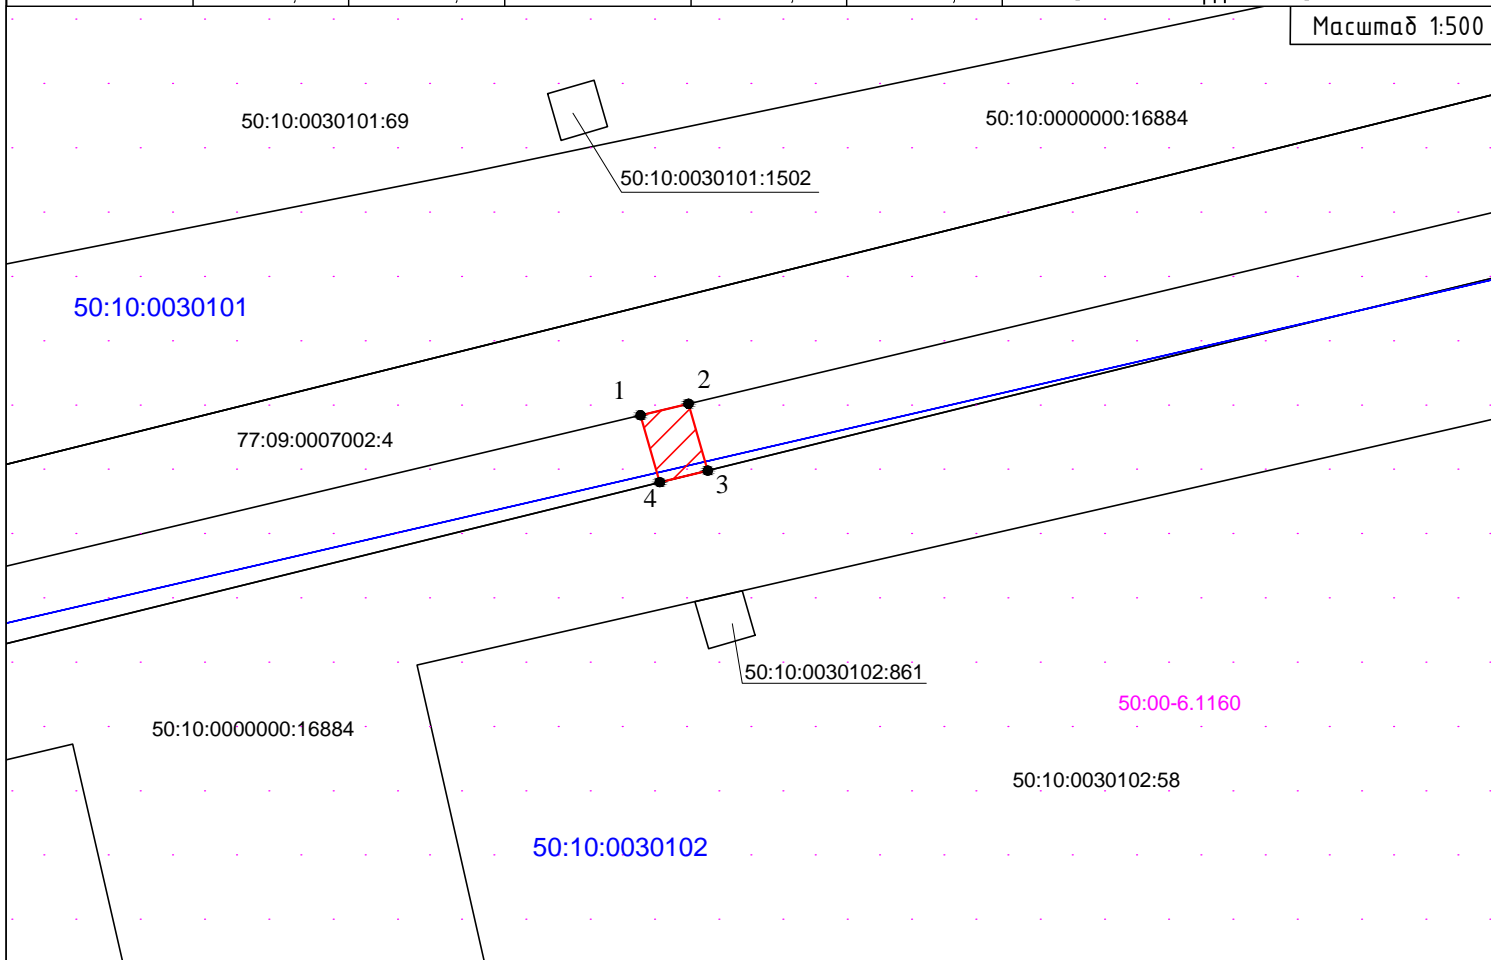

Условные обозначения:

- обозначение образуемого сервитута
- обозначение границы земельного участка, сведения о которой содержатся в Едином государственном реестре недвижимости
- обозначение границы кадастрового квартала
- 50:10:0030102 - обозначение номера кадастрового квартала
- 50:10:0030102:58 - обозначение кадастрового номера земельного участка, сведения о котором содержатся в Едином государственном реестре недвижимости
- 1 - обозначение характерной точки границы, сведения о которой позволяют однозначно определить ее положение на местности
- 50:00-6.1160 - обозначение зоны с особыми условиями использования территории