

Утверждена

постановлением администрации городского округа Химки

(наименование документа об утверждении, включая наименования органов государственной власти или

Московской области

органов местного самоуправления, принявших решение об утверждении схемы или

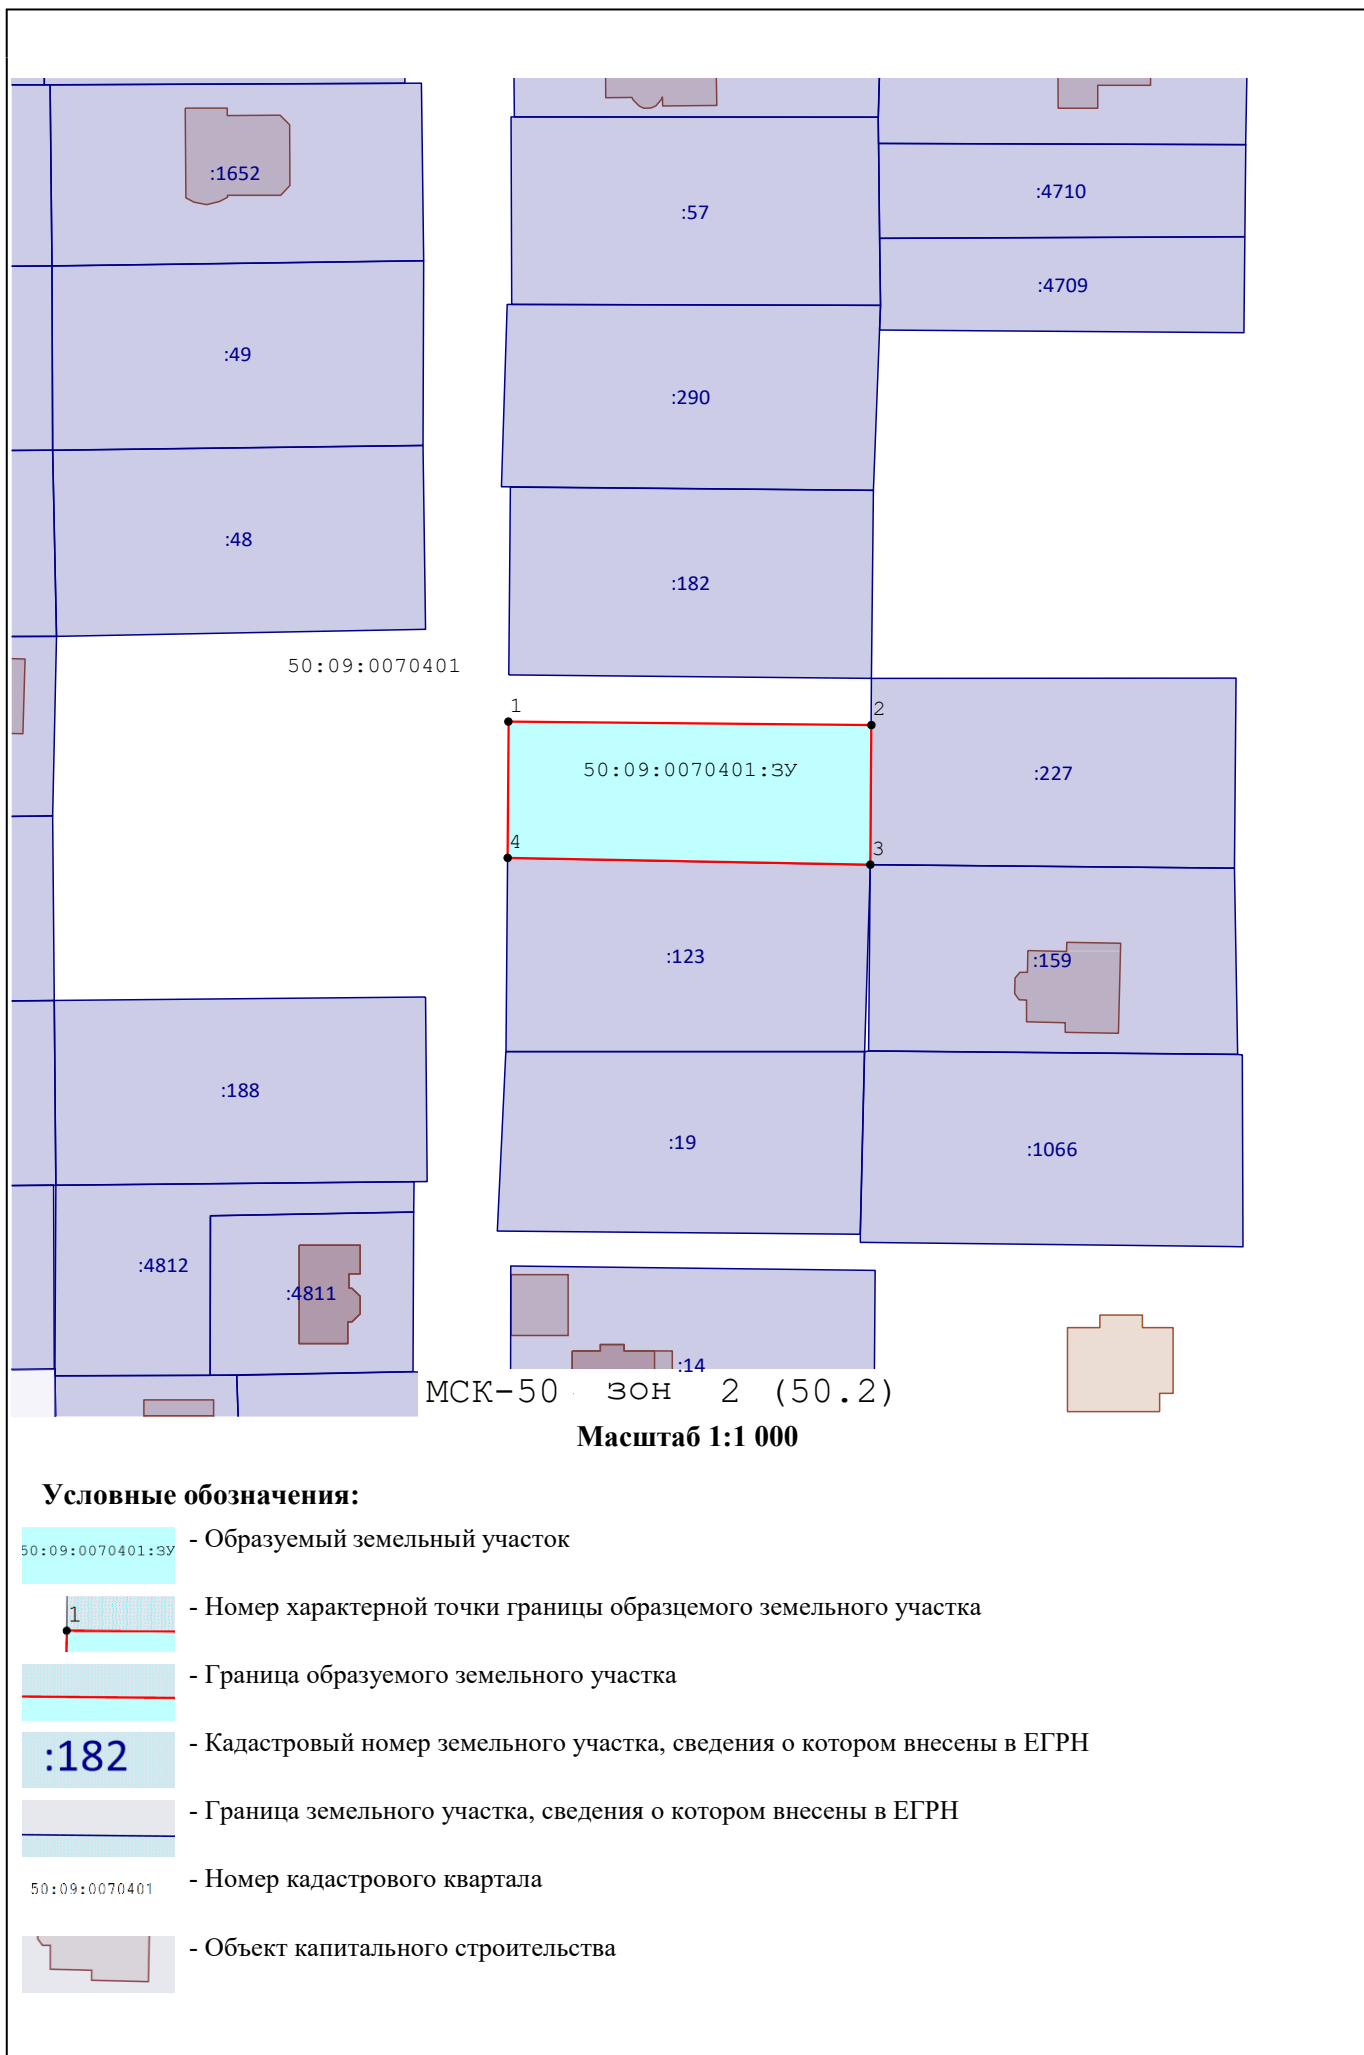
подписавших соглашение о перераспределении земельных участков)

от 17.10.2024

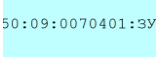
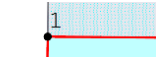
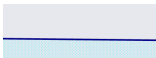
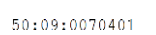
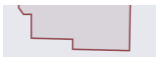
№ 1850

Схема расположения земельного участка или земельных
участков на кадастровом плане территории

Площадь земельного участка877 м ²		
(указывается проектная площадь образуемого земельного участка, вычисленная с использованием технологических и программных средств, в том числе размещенных на официальном сайте федерального органа исполнительной власти, уполномоченного Правительством Российской Федерации на осуществление государственного кадастрового учета, государственной регистрации прав, ведение Единого государственного реестра недвижимости и предоставление сведений, содержащихся в Едином государственном реестре недвижимости, в информационно-телекоммуникационной сети "Интернет" (далее - официальный сайт), с округлением до 1 квадратного метра. Указанное значение площади земельного участка может быть уточнено при проведении кадастровых работ не более чем на десять процентов)		
Обозначение характерных точек границ	Координаты, МСК-50, зона 2 (50.2), м	
	(указываются в случае подготовки схемы расположения земельного участка с использованием технологических и программных средств, в том числе размещенных на официальном сайте. Значения координат, полученные с использованием указанных технологических и программных средств, указываются с округлением до 0,01 метра)	
	X	Y
1	2	3
1	488 629,14	2 168 827,27
2	488 628,68	2 168 875,26
3	488 610,20	2 168 875,12
4	488 611,08	2 168 827,16
1	488 629,14	2 168 827,27



Условные обозначения:

-  - Образующий земельный участок
-  - Номер характерной точки границы образуемого земельного участка
-  - Граница образуемого земельного участка
-  - Кадастровый номер земельного участка, сведения о котором внесены в ЕГРН
-  - Граница земельного участка, сведения о котором внесены в ЕГРН
-  - Номер кадастрового квартала
-  - Объект капитального строительства