

# Шаблон Схемы объекта в плане

Схема объекта в плане выполняется в масштабе (в том числе 1:200, 1:500, 1:1000) с указанием в плане размера здания в метрах. Необходимо, что бы в выбранном масштабе возможно было установить плановое местоположение объекта.

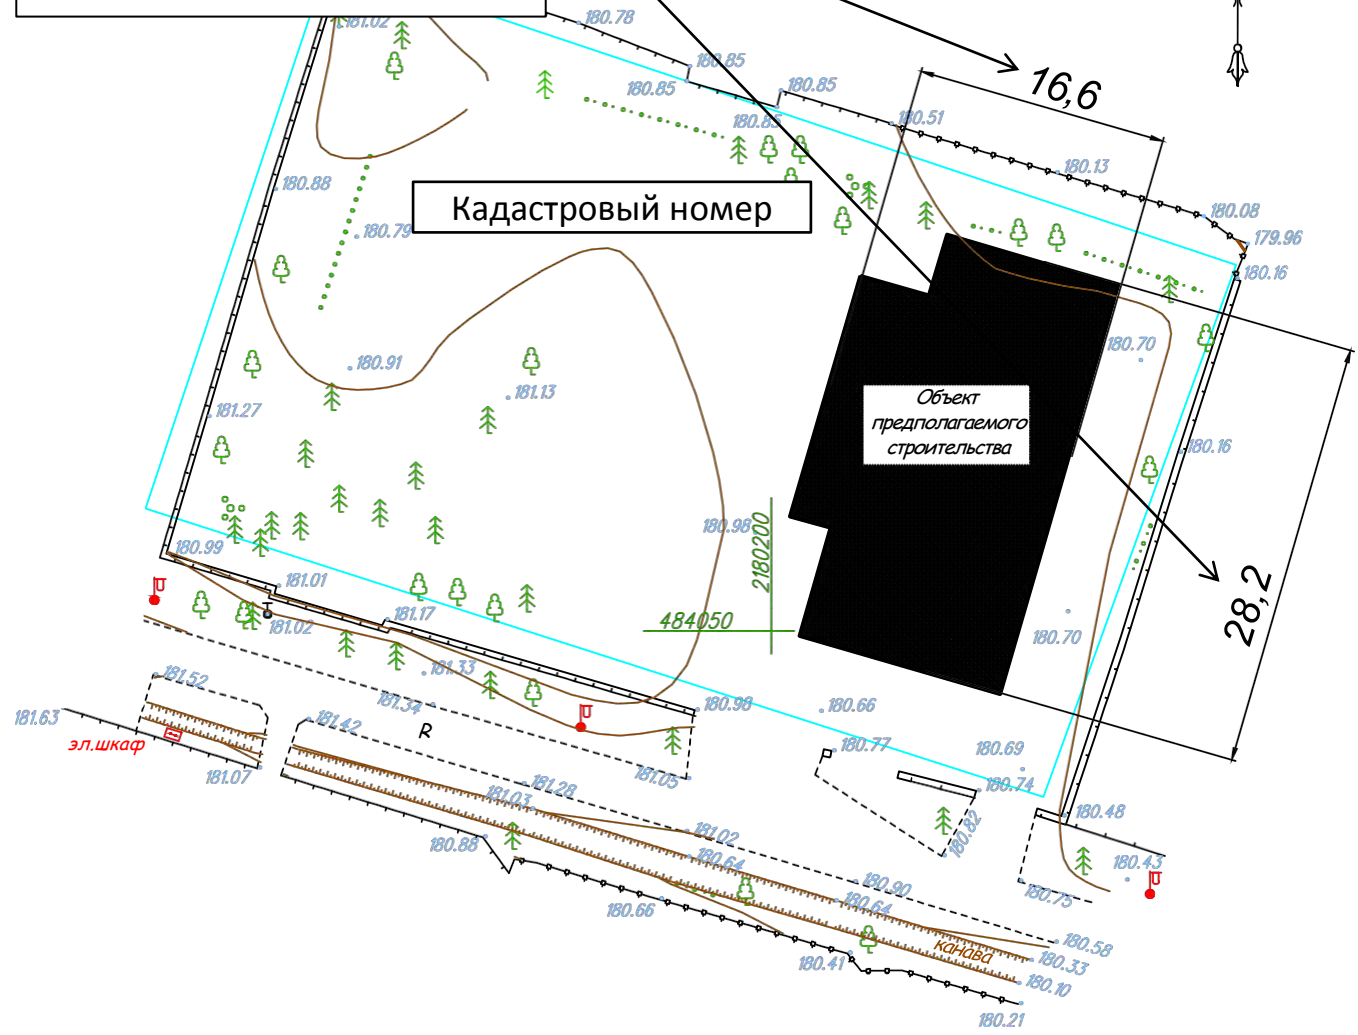
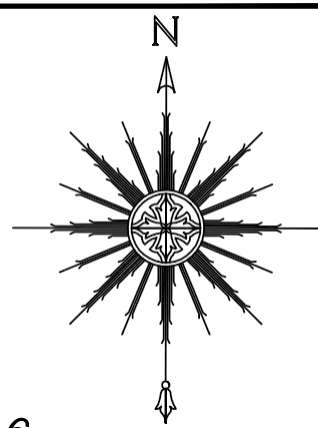


						Схема объекта в плане		
Изм	Колн	Лист	Ндок	Подпись	Дата			
						Адрес объекта		
						Стадия	Лист	Листов
						ЕД	1	1
						Масштаб 1:500		