

ГРАФИЧЕСКОЕ ОПИСАНИЕ

местоположения границ населенных пунктов, территориальных
зон, особо охраняемых природных территорий, зон с особыми
условиями использования территории

*Публичный сервитут объекта «Подземный и надземный газопровод высокого давления», кадастровый
номер 50:10:0000000:15707*

(наименование объекта, местоположение границ которого описано (далее - объект)

Раздел 1

Сведения об объекте		
№ п/п	Характеристики объекта	Описание характеристик
1	2	3
1	Местоположение объекта	Московская область, г.о. Химки, Химки г
2	Площадь объекта ± величина погрешности определения площади ($P \pm \Delta P$)	977 м ² ± 11 м ²
3	Иные характеристики объекта	Вид объекта реестра границ: Граница публичного сервитута Кадастровый номер квартала: 50:10:0060101 Вид или наименование публичного сервитута по документу: Публичный сервитут объекта «Подземный и надземный газопровод высокого давления», кадастровый номер 50:10:0000000:15707 Орган, принявший решение об установлении публичного сервитута: Администрация городского округа Химки Московской области Цель установления публичного сервитута: Размещение объектов электросетевого хозяйства, тепловых сетей, водопроводных сетей, сетей водоотведения, линий и сооружений связи, линейных объектов системы газоснабжения, нефтепроводов и нефтепродуктопроводов, их неотъемлемых технологических частей, если указанные объекты являются объектами федерального, регионального или местного значения, либо необходимы для организации электро-, газо-, тепло-, водоснабжения населения и водоотведения, подключения (технологического присоединения) к сетям инженерно-технического обеспечения, либо переносятся в связи с изъятием земельных участков, на которых они ранее располагались, для государственных или муниципальных нужд (далее также - инженерные сооружения) Срок публичного сервитута: продолжительность: 49 лет Обладатель публичного сервитута: Юридическое лицо, зарегистрированное в Российской Федерации Акционерное Общество "Мособлгаз" (ИНН: 5032292612, ОГРН: 1175024034734, адрес эл. почты: info@mosoblgaz.ru, почтовый адрес: 143082, Московская область, Одинцовский г.о., д. Раздоры, 1-й км Рублево-Успенского шоссе, д. 1, корп.Б).

Раздел 2

Сведения о местоположении границ объекта

1. Система координат МСК-50, зона 2					
2. Сведения о характерных точках границ объекта					
Обозначение характерных точек границ	Координаты, м		Метод определения координат характерной точки	Средняя квадратическая погрешность положения характерной точки (Mt), м	Описание обозначения точки на местности (при наличии)
	X	Y			
1	2	3	4	5	6
1	490 603,49	2 174 973,07	Аналитический метод	0,10	—
2	490 586,96	2 174 967,14		0,10	
3	490 588,31	2 174 963,37		0,10	
4	490 601,11	2 174 967,97		0,10	
5	490 612,76	2 174 937,10		0,10	
6	490 672,43	2 174 886,99		0,10	
7	490 694,68	2 174 871,60		0,10	
8	490 740,39	2 174 863,04		0,10	
9	490 771,79	2 174 868,52		0,10	
10	490 784,75	2 174 870,21		0,10	
11	490 784,23	2 174 874,17		0,10	
12	490 771,27	2 174 872,48		0,10	
13	490 740,41	2 174 867,10		0,10	
14	490 696,26	2 174 875,38		0,10	
15	490 674,85	2 174 890,17		0,10	
16	490 616,14	2 174 939,50		0,10	
1	490 603,49	2 174 973,07	0,10		
3. Сведения о характерных точках части (частей) границы объекта					
1	2	3	4	5	6
—	—	—	—	—	—

Раздел 3

Сведения о местоположении измененных (уточненных) границ объекта


1. Система координат МСК-50, зона 2

2. Сведения о характерных точках границ объекта

Обозначение характерных точек границы	Существующие координаты, м		Измененные (уточненные) координаты, м		Метод определения координат характерной точки	Средняя квадратическая погрешность положения характерной точки (Mt), м	Описание обозначения точки на местности (при наличии)
	X	Y	X	Y			
1	2	3	4	5	6	7	8
—	—	—	—	—	—	—	—
3. Сведения о характерных точках части (частей) границы объекта							
1	2	3	4	5	6	7	8
—	—	—	—	—	—	—	—


Раздел 4

План границ объекта

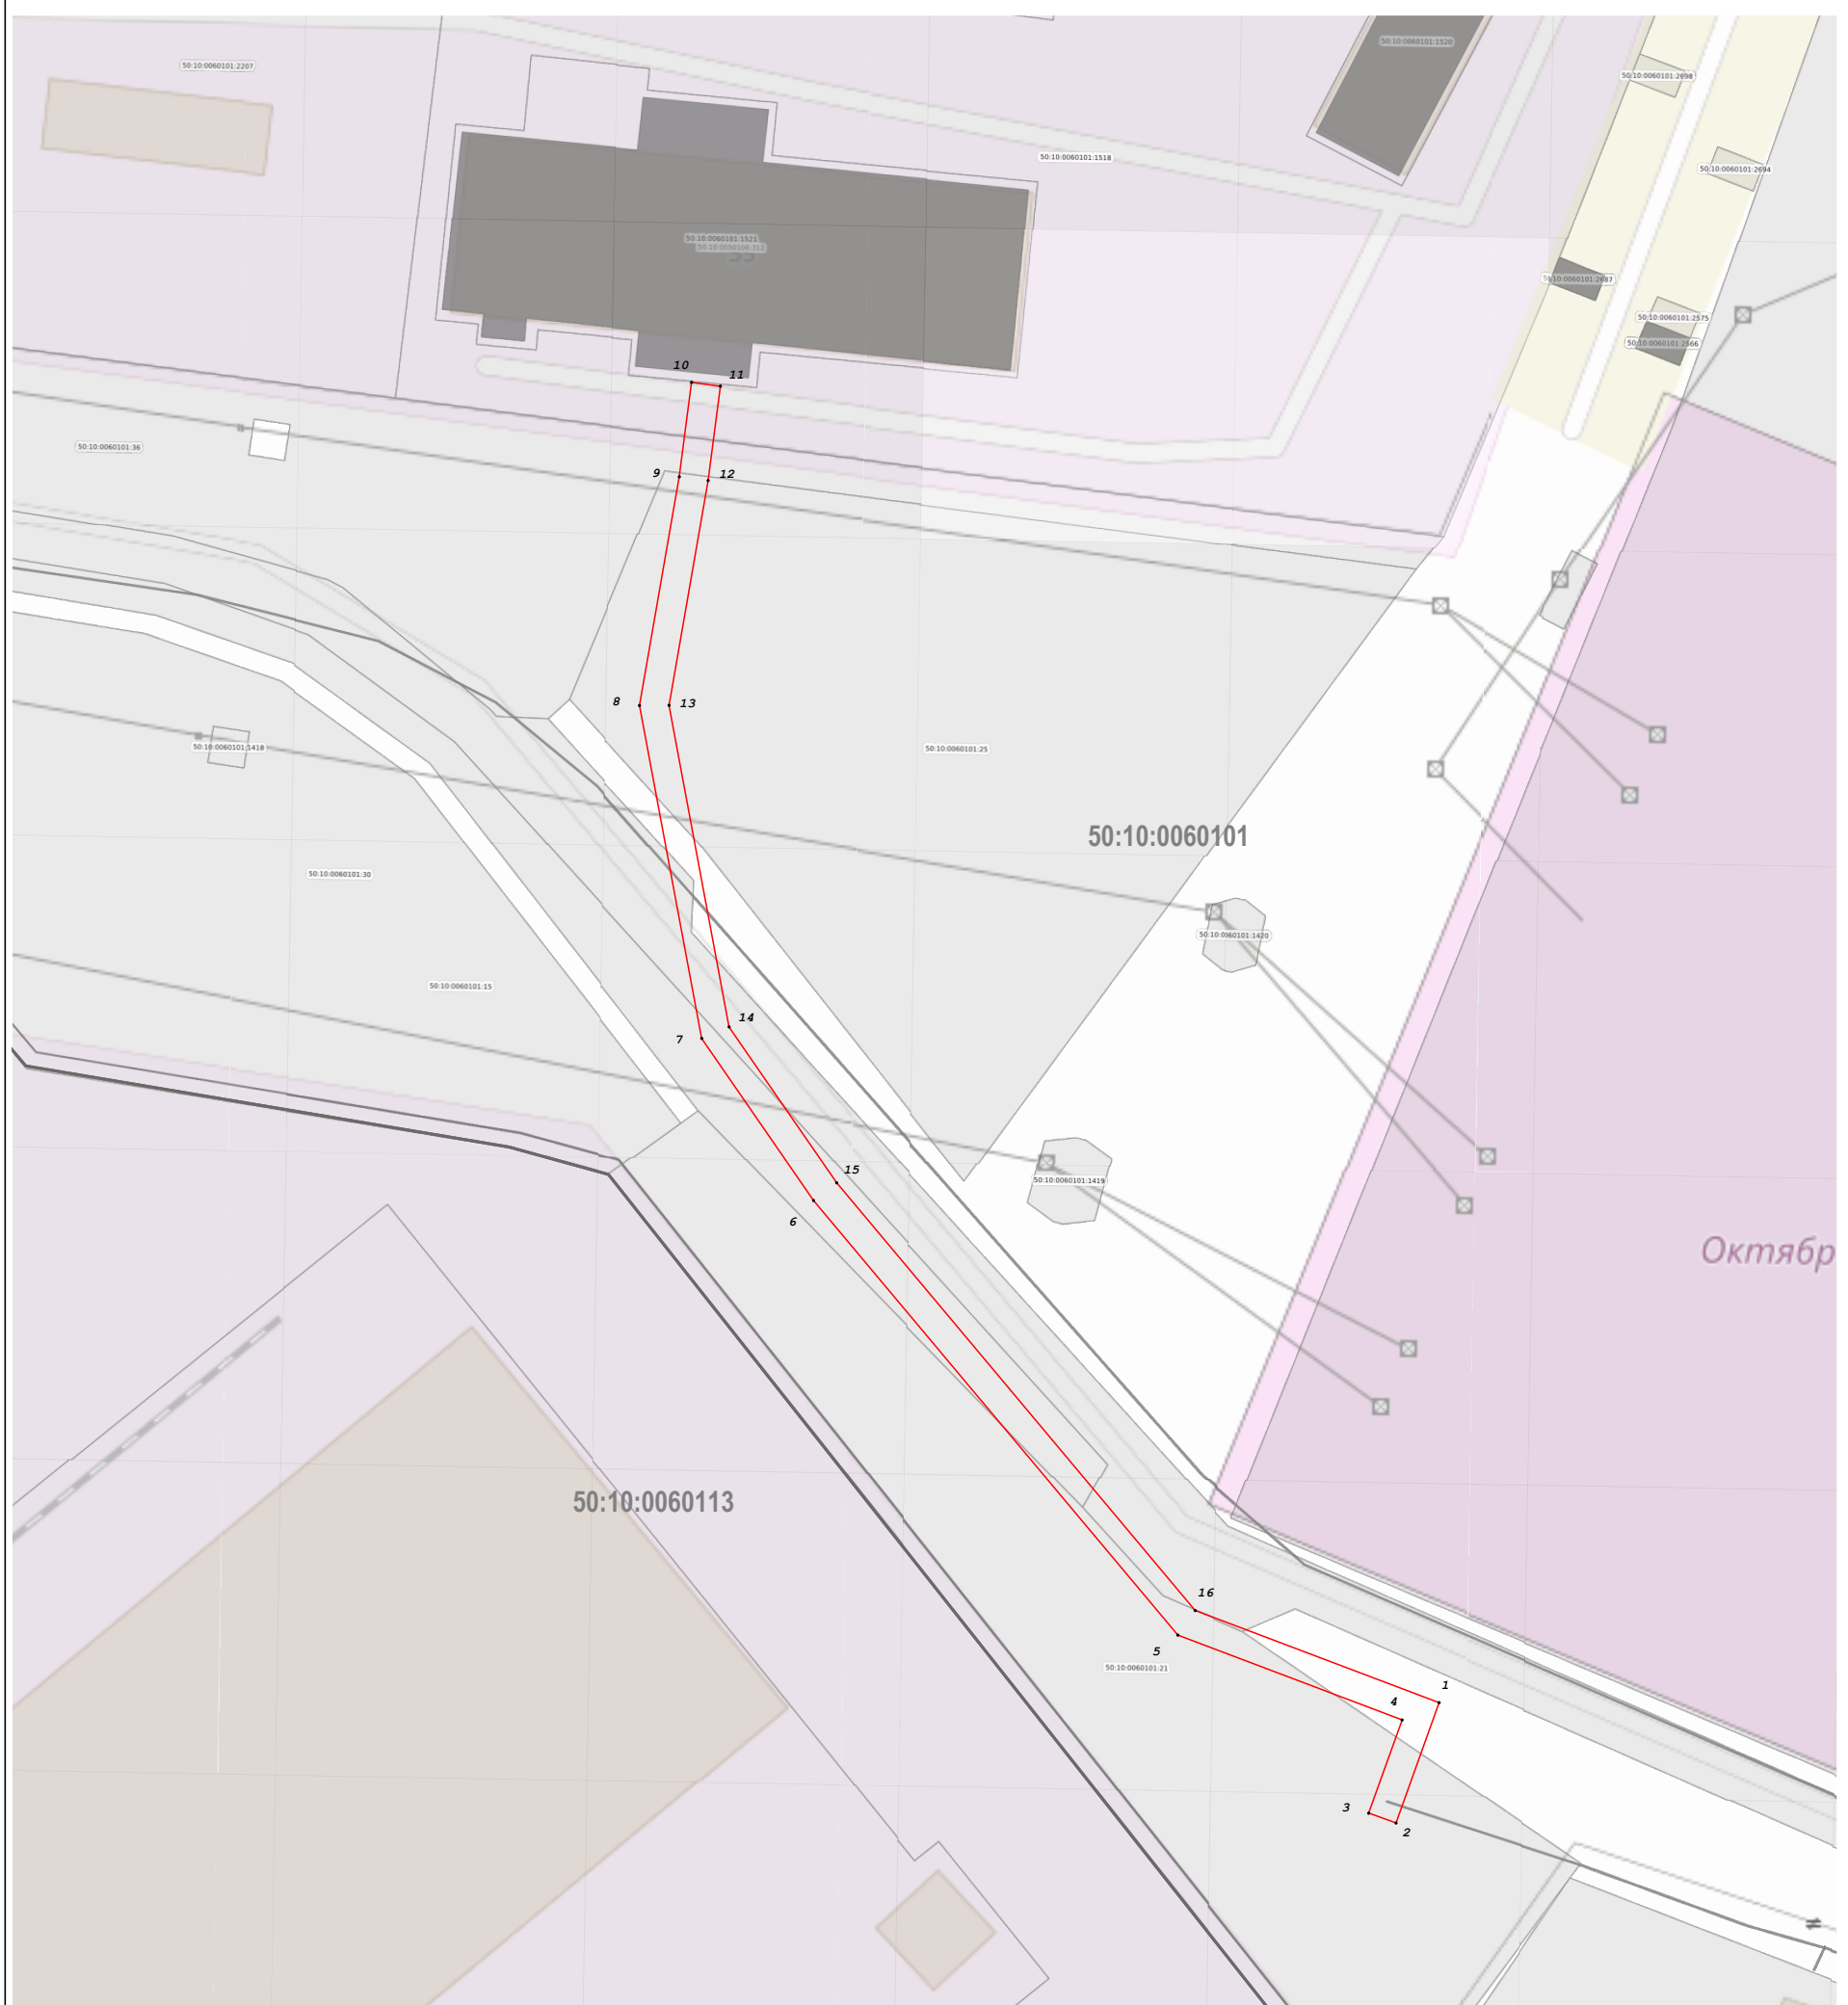

Масштаб 1:1 000

Используемые условные знаки и обозначения:

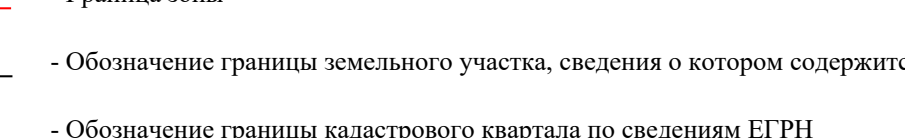- 
- The diagram illustrates the components of a cadastral plan. It features a central rectangular area representing the plan, with various symbols and lines placed around and within it. To the right of the plan, a list of descriptions corresponds to these symbols:
- Граница зоны (Boundary of the zone) - indicated by a red line.
 - Обозначение границы земельного участка, сведения о котором содержится в ЕГРН (Designation of the boundary of the land plot, information about which is contained in the EGRN) - indicated by a dashed line.
 - Обозначение границы кадастрового квартала по сведениям ЕГРН (Designation of the boundary of the cadastral quarter according to the information in the EGRN) - indicated by a solid line.
 - Характерная точка границы зоны (Characteristic point of the boundary of the zone) - indicated by a black dot.
 - Кадастровый номер квартала (Cadastral number of the quarter) - indicated by the number 50:09:0020201.
 - Кадастровый номер земельного участка (Cadastral number of the land plot) - indicated by the number 50:09:0020201:66.

50:09:0020201

50:09:0020201:66