

УТВЕРЖДЕН
постановлением Администрации
городского округа Химки
Московской области
от _____ № ____

**ПРОЕКТ ОРГАНИЗАЦИИ ДОРОЖНОГО ДВИЖЕНИЯ АВТОМОБИЛЬНЫХ ДОРОГ ОБЩЕГО ПОЛЬЗОВАНИЯ МЕСТНОГО
ЗНАЧЕНИЯ ГОРОДСКОГО ОКРУГА ХИМКИ МОСКОВСКОЙ ОБЛАСТИ**

ПРОЕКТНАЯ ДОКУМЕНТАЦИЯ

**ТОМ 13 «ПРОЕКТ ОРГАНИЗАЦИИ ДОРОЖНОГО ДВИЖЕНИЯ ПО АДРЕСУ:
МОСКОВСКАЯ ОБЛ., Г. ХИМКИ, МКР. СХОДНЯ, УЛ. ПЕРВОМАЙСКАЯ, ПРИСТАНЦИОННАЯ ПЛОЩАДЬ »**

ИП-0110/223-ПОДД-Т13

Том 13

Экз. № _____

Тех. архив № _____

Москва 2023 г.



Общество с ограниченной ответственностью «Инвест Проект»

107497, г. Москва, ул. Монтажная, д. 9, строен. 1, этаж 3, помещение IV, комната 16, офис 78
тел. 8 (499) 964-68-04; E-mail: info@investproekt.pro
ОКПО 28684520; ОГРН 1187746515549; ИНН 9718103425; КПП 771801001

Утверждаю

« ____ » _____ 2023г.

Разработчик
ООО «Инвест Проект»

ПРОЕКТ ОРГАНИЗАЦИИ ДОРОЖНОГО ДВИЖЕНИЯ АВТОМОБИЛЬНЫХ ДОРОГ ОБЩЕГО ПОЛЬЗОВАНИЯ МЕСТНОГО ЗНАЧЕНИЯ ГОРОДСКОГО ОКРУГА ХИМКИ МОСКОВСКОЙ ОБЛАСТИ

ПРОЕКТНАЯ ДОКУМЕНТАЦИЯ

ТОМ 13 «ПРОЕКТ ОРГАНИЗАЦИИ ДОРОЖНОГО ДВИЖЕНИЯ ПО АДРЕСУ:
МОСКОВСКАЯ ОБЛ., Г. ХИМКИ, МКР. СХОДНЯ, УЛ. ПЕРВОМАЙСКАЯ, ПРИСТАНЦИОННАЯ ПЛОЩАДЬ »

ИП-0110/223-ПОДД-Т13

Том 13

Генеральный директор



Москва 2023 г.

А.В. Железняк

Инв.№.подп.	Подп. и дата	Взаим.инв.№.				

Инв.№.подп.	Подп. и дата	Взаим.инв.№.				

Условные обозначения
Схемы производства работ

	- существующие тротуары;		- существующая дорожная разметка;		- существующий пониженный бортовой камень;
	- проектируемые тротуары;		- проектируемая дорожная разметка;		- проектируемый пониженный бортовой камень;
	- демонтируемые тротуары;		- демонтируемая дорожная разметка;		- демонтируемый пониженный бортовой камень;
	- газоны;		- пешеходные светофоры;		- граница проезжей части;
	- существующий павильон автобусной остановки общественного транспорта;		- транспортные светофоры;		- существующее барьерное ограждение;
	- проектируемый павильон автобусной остановки общественного транспорта;		- столбики;		- проектируемое барьерное ограждение;
	- демонтируемый павильон автобусной остановки общественного транспорта;		- шлагбаум;		- демонтируемое барьерное ограждение;
	- существующие опоры освещения;		- существующая сборно-разборная искусственная неровность (ИН);		- существующее перильное ограждение;
	- проектируемые опоры освещения;		- проектируемая сборно-разборная искусственная неровность (ИН);		- проектируемое перильное ограждение;
	- демонтируемые опоры освещения;		- демонтируемая сборно-разборная искусственная неровность (ИН);		- демонтируемое перильное ограждение;
	- стойка дорожного знака существующая;		- существующая монолитная асфальтобетонная неровность;		- парапетное ограждение;
	- стойка дорожного знака проектируемая;		- проектируемая монолитная асфальтобетонная неровность;		- заборы;
	- стойка дорожного знака демонтируемая;		- демонтируемая монолитная асфальтобетонная неровность;		- трамвайные и железнодорожные пути;
	- стойка дорожного знака смежного проекта;		- существующая искусственная неровность из а/б, совмещенная с пешеходным переходом;		- подпорные стены;
	- существующий дорожный знак;		- проектируемая искусственная неровность из а/б, совмещенная с пешеходным переходом;		- опоры контактной сети;
	- проектируемый дорожный знак;		- демонтируемая искусственная неровность из а/б, совмещенная с пешеходным переходом;		- существующие консольные опоры для дорожных знаков;
	- демонтируемый дорожный знак;		- существующий камень бортовой;		- проектируемые консольные опоры для дорожных знаков;
	- существующий дорожный знак смежного проекта;		- проектируемый камень бортовой;		- демонтируемые консольные опоры для дорожных знаков;
	- проектируемый дорожный знак смежного проекта;		- демонтируемый камень бортовой;		
	- демонтируемый дорожный знак смежного проекта;				


ИП-0110/223-ПОДД-Т13-УО

						ИП-0110/223-ПОДД-Т13-УО			
Изм. Кол.уч	Лист N док.	Подп.	Дата	Условные обозначения			Стадия	Лист	Листов
Разраб.	Ликсутин	Ликс	10.23				П		1
Пров.	Михайлина	Мих	10.23						
							ИНВЕСТ ПРОЕКТ		


Условные обозначения
Схемы организации дорожного движения на период эксплуатации




- существующие тротуары;

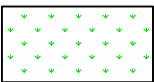


- газоны;

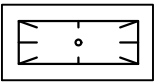


- существующий павильон автобусной остановки общественного транспорта;

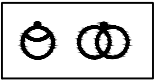

- существующие опоры освещения;

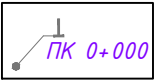

- стойка дорожного знака существующая;

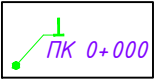


- стойка дорожного знака смежного проекта;




- проектируемый дорожный знак;




- проектируемый дорожный знак смежного проекта;

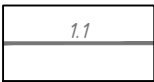

- существующая дорожная разметка;

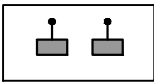


- пешеходные светофоры;

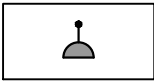


- транспортные светофоры;




- столбики;

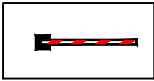


- флагбам;

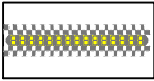


- существующая сборно-разборная искусственная неровность (ИН);

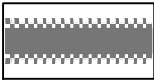


- существующая монолитная асфальтобетонная неровность;

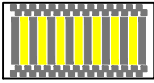


- существующая искусственная неровность из а/б, совмещенная с пешеходным переходом;

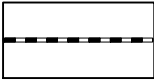


- существующий камень бортовой;

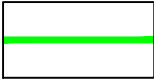


- существующий пониженный бортовой камень;

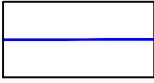

- граница проезжей части;

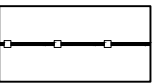

- существующее барьерное ограждение;

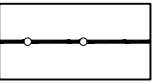


- существующее перильное ограждение;




- парапетное ограждение;




- заборы;

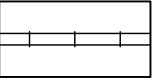


- трамвайные и железнодорожные пути;

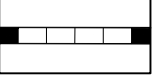


- подпорные стены;

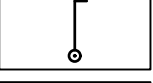


- опоры контактной сети;

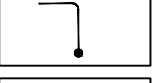

- консольные опоры для дорожных знаков;

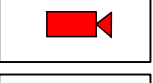

- действующие камеры фотовидеофиксации;

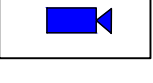

- муляжи камер фотовидеофиксации;

Инв.№.подп.	Подп. и дата	Взаим.инв.№.

1 ВВЕДЕНИЕ

1.1 Основание для разработки: Контракт № 220634-23 от 02.10.2023 г.

1.2 Полное наименование объекта проектирования: Проект организации дорожного движения на автомобильных дорогах общего пользования местного значения городского округа Химки Московской области

1.3 Задание на проектирование: указано в техническом задании на разработку рекомендаций по совершенствованию методов предотвращения происшествий, приложение к контракту № 220634-23 от 02.10.2023 г.

1.4 Разработчик проекта: ООО «Инвест Проект»

2 ПЕРЕЧЕНЬ НОРМАТИВНЫХ ДОКУМЕНТОВ

ГОСТ Р 51256–2018 Технические средства организации дорожного движения. Разметка дорожная. Классификация. Технические требования

ГОСТ Р 52289-2019 Технические средства организации дорожного движения. Правила применения дорожных знаков, разметки, светофоров, дорожных ограждений и направляющих устройств

ГОСТ Р 52290–2004 Технические средства организации дорожного движения. Знаки дорожные. Общие технические требования

ГОСТ Р 52766-2007 Дороги автомобильные общего пользования. Элементы обустройства. Общие требования.

СП 42.13330.2016 Градостроительство. Планировка и застройка городских и сельских поселений

[illegible]

						ИП-0110/223-ПОДД-Т13-ПЗ			
Изм. Кол.уч	Лист N док.	Подп.	Дата	Пояснительная записка			Стадия	Лист	Листов
Разраб.	Ликсутин		10.23				П	1	5
Пров.	Михайлина		10.23				ИНВЕСТ ПРОЕКТ		

3 ПРОЕКТНЫЕ РЕШЕНИЯ

Разработка настоящего проекта потребовала детального изучения транспортно-планировочных характеристик объекта проектирования, существующих размеров движения транспорта и пешеходов, особенностей организации движения на прилегающей территории и других факторов, необходимых для обеспечения безопасного движения транспорта и пешеходов при эксплуатации объекта. Настоящий проект организации дорожного движения выполнен в соответствии с требованиями ГОСТ Р 52289-2019 «Технические средства организации дорожного движения. Правила применения дорожных знаков, разметки, светофоров, дорожных ограждений и направляющих устройств», СП 42.13330.2016 «Градостроительство. Планировка и застройка городских и сельских поселений», ГОСТ Р 52766-2007 «Дороги автомобильные общего пользования. Элементы обустройства. Общие требования» и иной нормативной документацией, приказ Министерства транспорта Российской Федерации от 30.07.20 г. № 274 «Об утверждении Правил подготовки документации по организации дорожного движения».

Расстановка технических средств организации дорожного движения на период эксплуатации объекта представлена на соответствующей схеме в составе настоящей документации.

Разметку проезжей части наносить в соответствии с проектом. Нанесение продольной разметки, стрелок, цифр и элементов поперечной разметки производить термопластиком со стеклошариками. При нанесении линий разметки их отклонение от проектного положения не должно превышать 5 см. Отклонение размеров линий разметки от требования ГОСТ Р 51256 не должно превышать: 1 см – по ширине линий; 5 см – по длине штрихов и разрывов. Разметка не должна выступать над проезжей частью более чем на 6 мм. Коэффициент сцепления горизонтальной разметки в любой период эксплуатации не должен отличаться более чем на 25 % от значения коэффициента сцепления покрытия, на котором эта разметка нанесена. Разметка, выполненная термопластиком должна обладать функциональной долговечностью не менее одного года, а лакокрасочными материалами – не менее 6 месяцев.

Ширину линий разметки принимают в соответствии с таблицей 1.

Т а б л и ц а 1

Число полос движения	Наличие разделительной полосы	Разделение потоков противоположных направлений					Обозначение полос движения			Обозначение края проезжей части	Запрещение остановки и стоянки
		1.1	1.3	1.5; 1.6	1.9	1.11	1.1; 1.5; 1.6; 1.7	1.9	1.11	1.2	1.4
2	Нет	0,10	-	0,10	-	0,10	0,10	-	0,10	0,10	0,10
3	Нет	0,15	-	0,15	-	0,10	0,10	0,10	0,10	0,10	0,10
4 или 5	Нет	-	0,15	-	0,15	0,15	0,15	0,15	0,15	0,15	0,15

Схемой организации движения предусматривается установка дорожных знаков II типоразмера со светоотражающей пленкой типа «Б» в соответствии с ГОСТ Р 52289 и ГОСТ Р 52290. Элементы изображения черного и серого цветов знаков не должны обладать световозвращающим эффектом.

Знаки устанавливаются на оцинкованных стойках диаметром 76 мм. Расстояние от нижнего края знака до поверхности дорожного покрытия (высота установки), кроме случаев, специально оговоренных ГОСТ Р 52289, должно быть в соответствии с рисунком 3:

- от 2 до 4 м – при установке сбоку от проезжей части;
- от 3 до 4 м – на конструктивно выделенной разделительной полосе шириной менее 3 м;
- от 0,6 до 1,5 м – при установке на конструктивно выделенных направляющих островках или островках безопасности, а также на проезжей части или обочине на переносных опорах по ГОСТ Р 58350 или на переносных передвижных комплексах по ГОСТ 32758;
- от 5 до 6 м – при размещении над проезжей частью.

Взам.инв.№.		
Подп. и дата		
Инв.№.подп.		

При установке дорожного знака на тротуаре вместо грунта в верхней части скважины или котлована у стойки дорожного знака должен быть уложен слой песчано-битумной смеси толщиной не менее 50мм.

Там, где бурение и бетонирование невозможны либо нецелесообразны, например, внутри помещений, знаки устанавливаются на существующие конструкции, такие как колонны здания и пр.

Дорожные знаки рекомендуется изготавливать на алюминиевой основе с применением алмазной пленки, сроком службы не менее 10 лет, обеспечивающей значения коэффициентов световозвращения не менее значений, указанных в таблице №2.


Т а б л и ц а 2						
Цвет материала		Угол наблюдения – 20'				
		Угол освещения				
		5	10	20	30	40
Белый		300	210	150	110	70
Желтый		180	110	90	70	50
Оранжевый		160	95	80	64	30
Красный		60	35	30	24	15
Зеленый		30	24	20	15	8
Синий		15	11	9	7	4

Применение современных высокоэффективных материалов создаст условия для надежной работы элементов «системы» при любых дорожно-транспортных и погодных условиях.

Конструкции и детали крепления (хомуты, бандаж, болты, гайки и т.п.) для установки знаков должны отвечать ветровым нагрузкам в соответствии с требованиями СНиП 2.01.07-85 «Нагрузки и воздействия».

Взам.инв.№.		
Подп. и дата		
Инв.№.подп.		


Согласовано:				Взам.инв.Н	Подпись и дата	Инв.Н.подл.

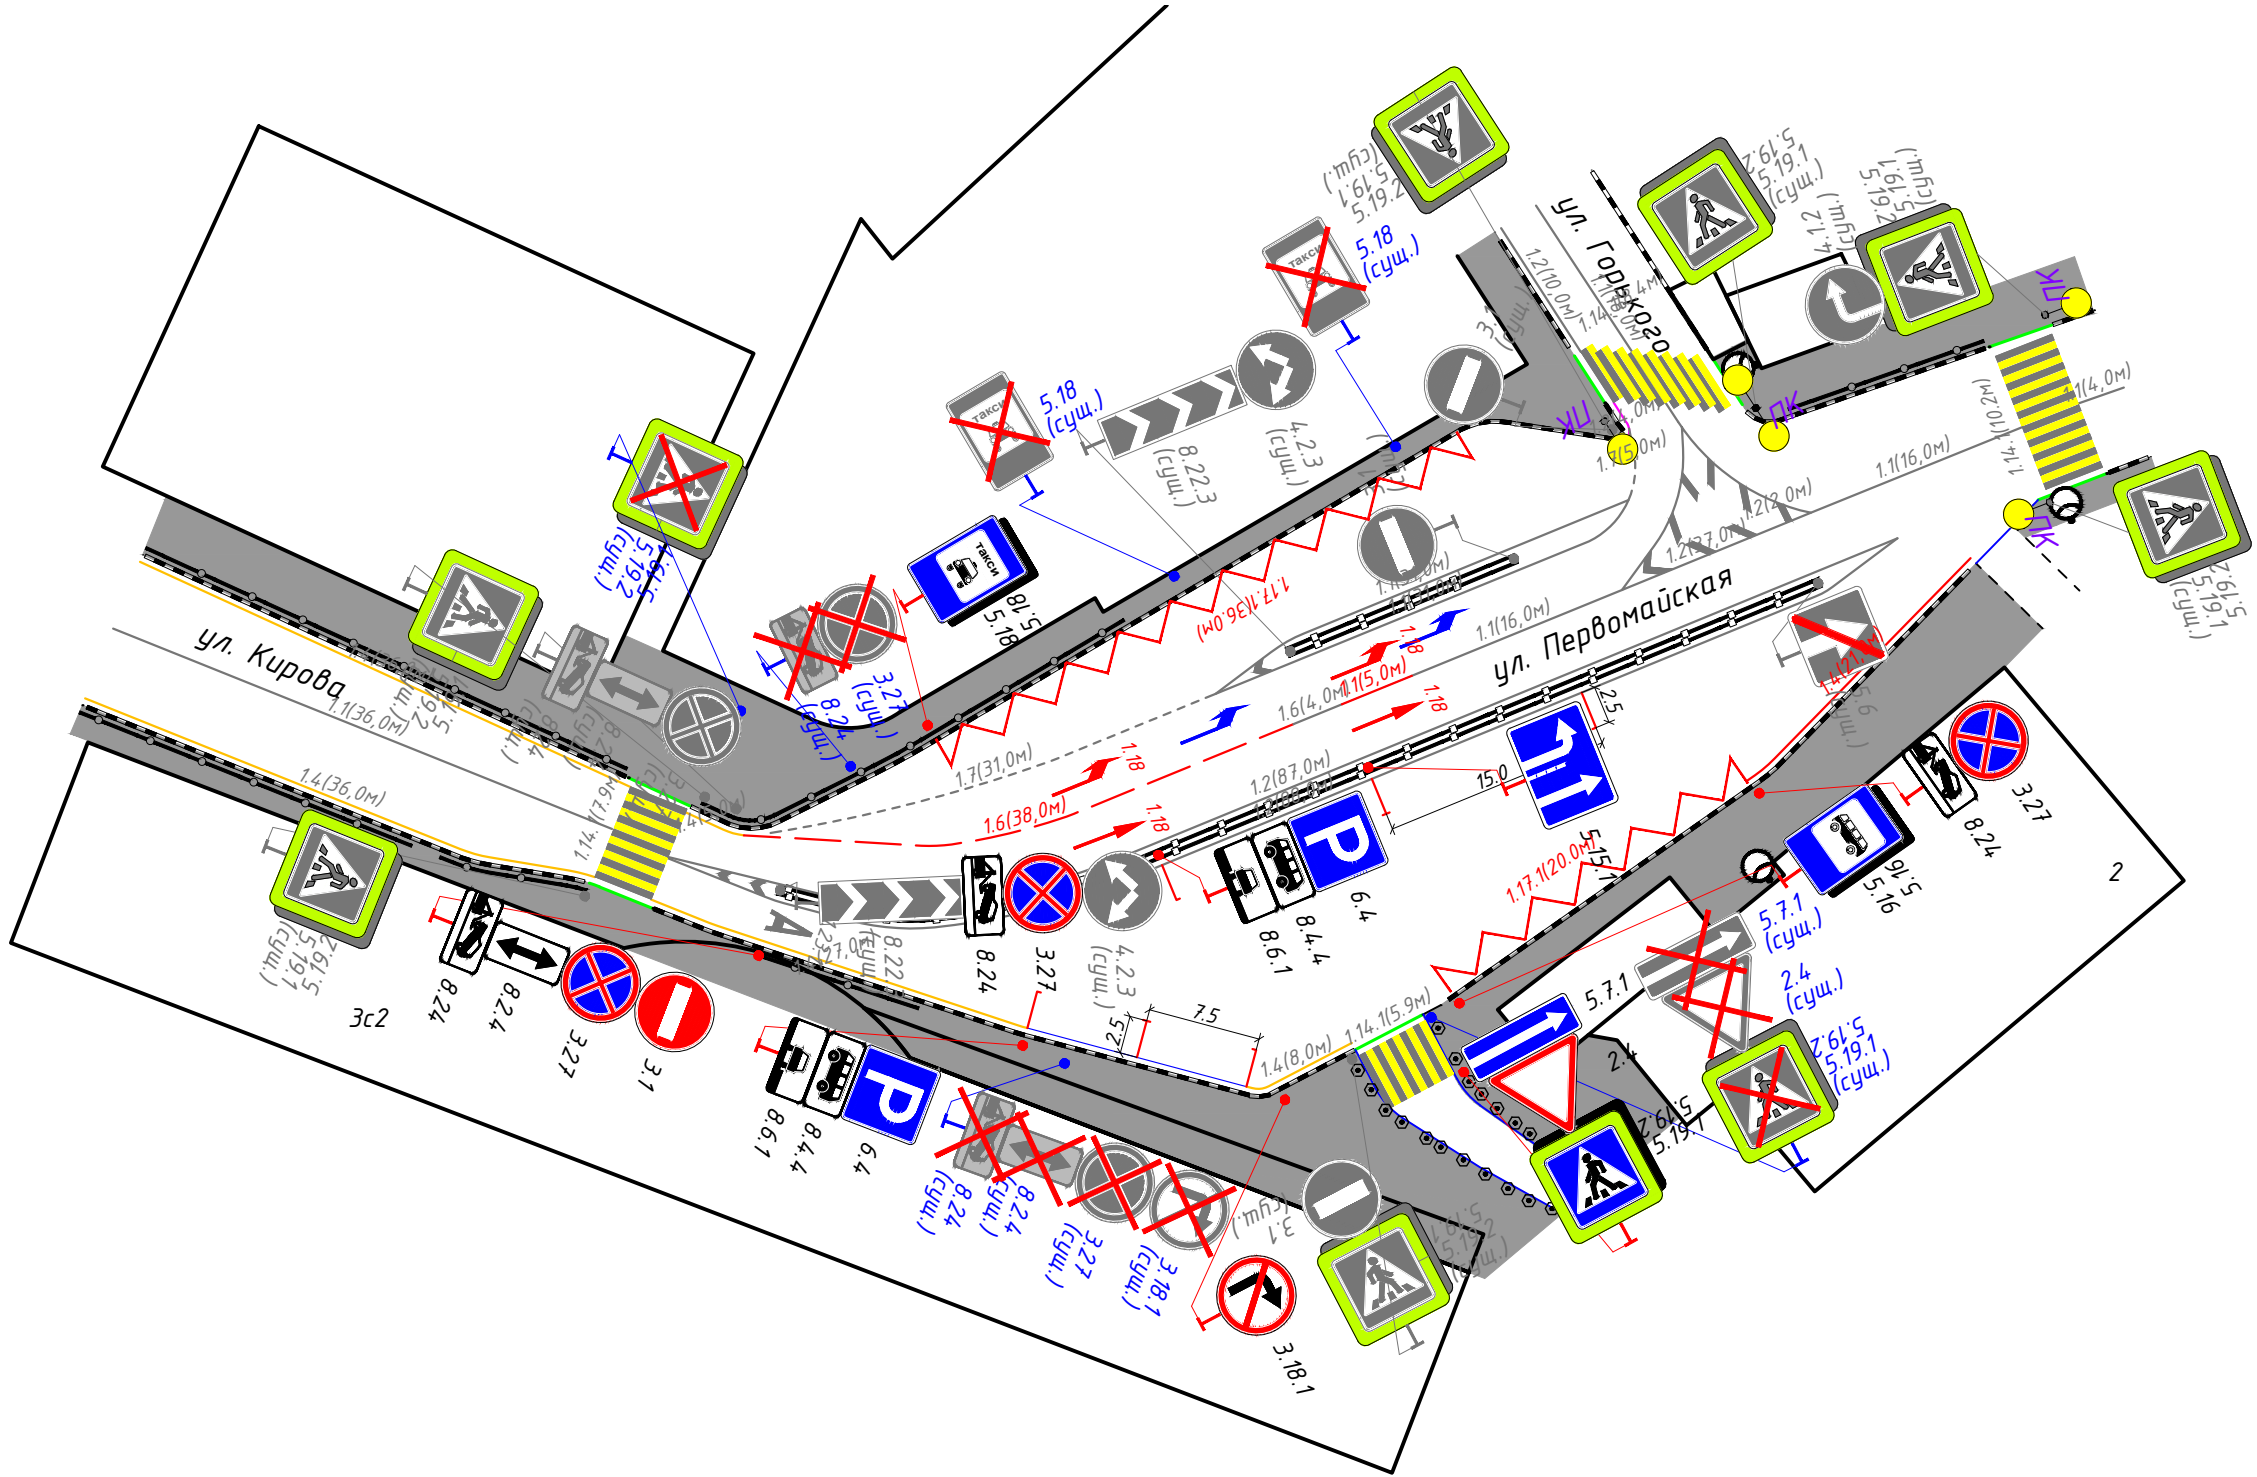

1:500

						ИП-0110/223-ПОДД-Т13-ПОД			
						Проект организации дорожного движения на автомобильных дорогах общего пользования местного значения городского округа Химки Московской области			
Изм.	Кол.уч	Лист	N док.	Подп.	Дата	Проект организации дорожного движения по адресу: Московская обл., г. Химки, мкр. Сходня, ул. Первомайская, пристанционная площадь	Стадия	Лист	Листов
Разраб.		Ликсутин		Ликс	10.23		П	1	1
Пров.		Михайлина		Мих	10.23	Проектируемая схема организации дорожного движения ИНВЕСТИПРОЕКТ			

Согласовано:				Взам.инв.Н	Подпись и дата	Инв.Н.подл.

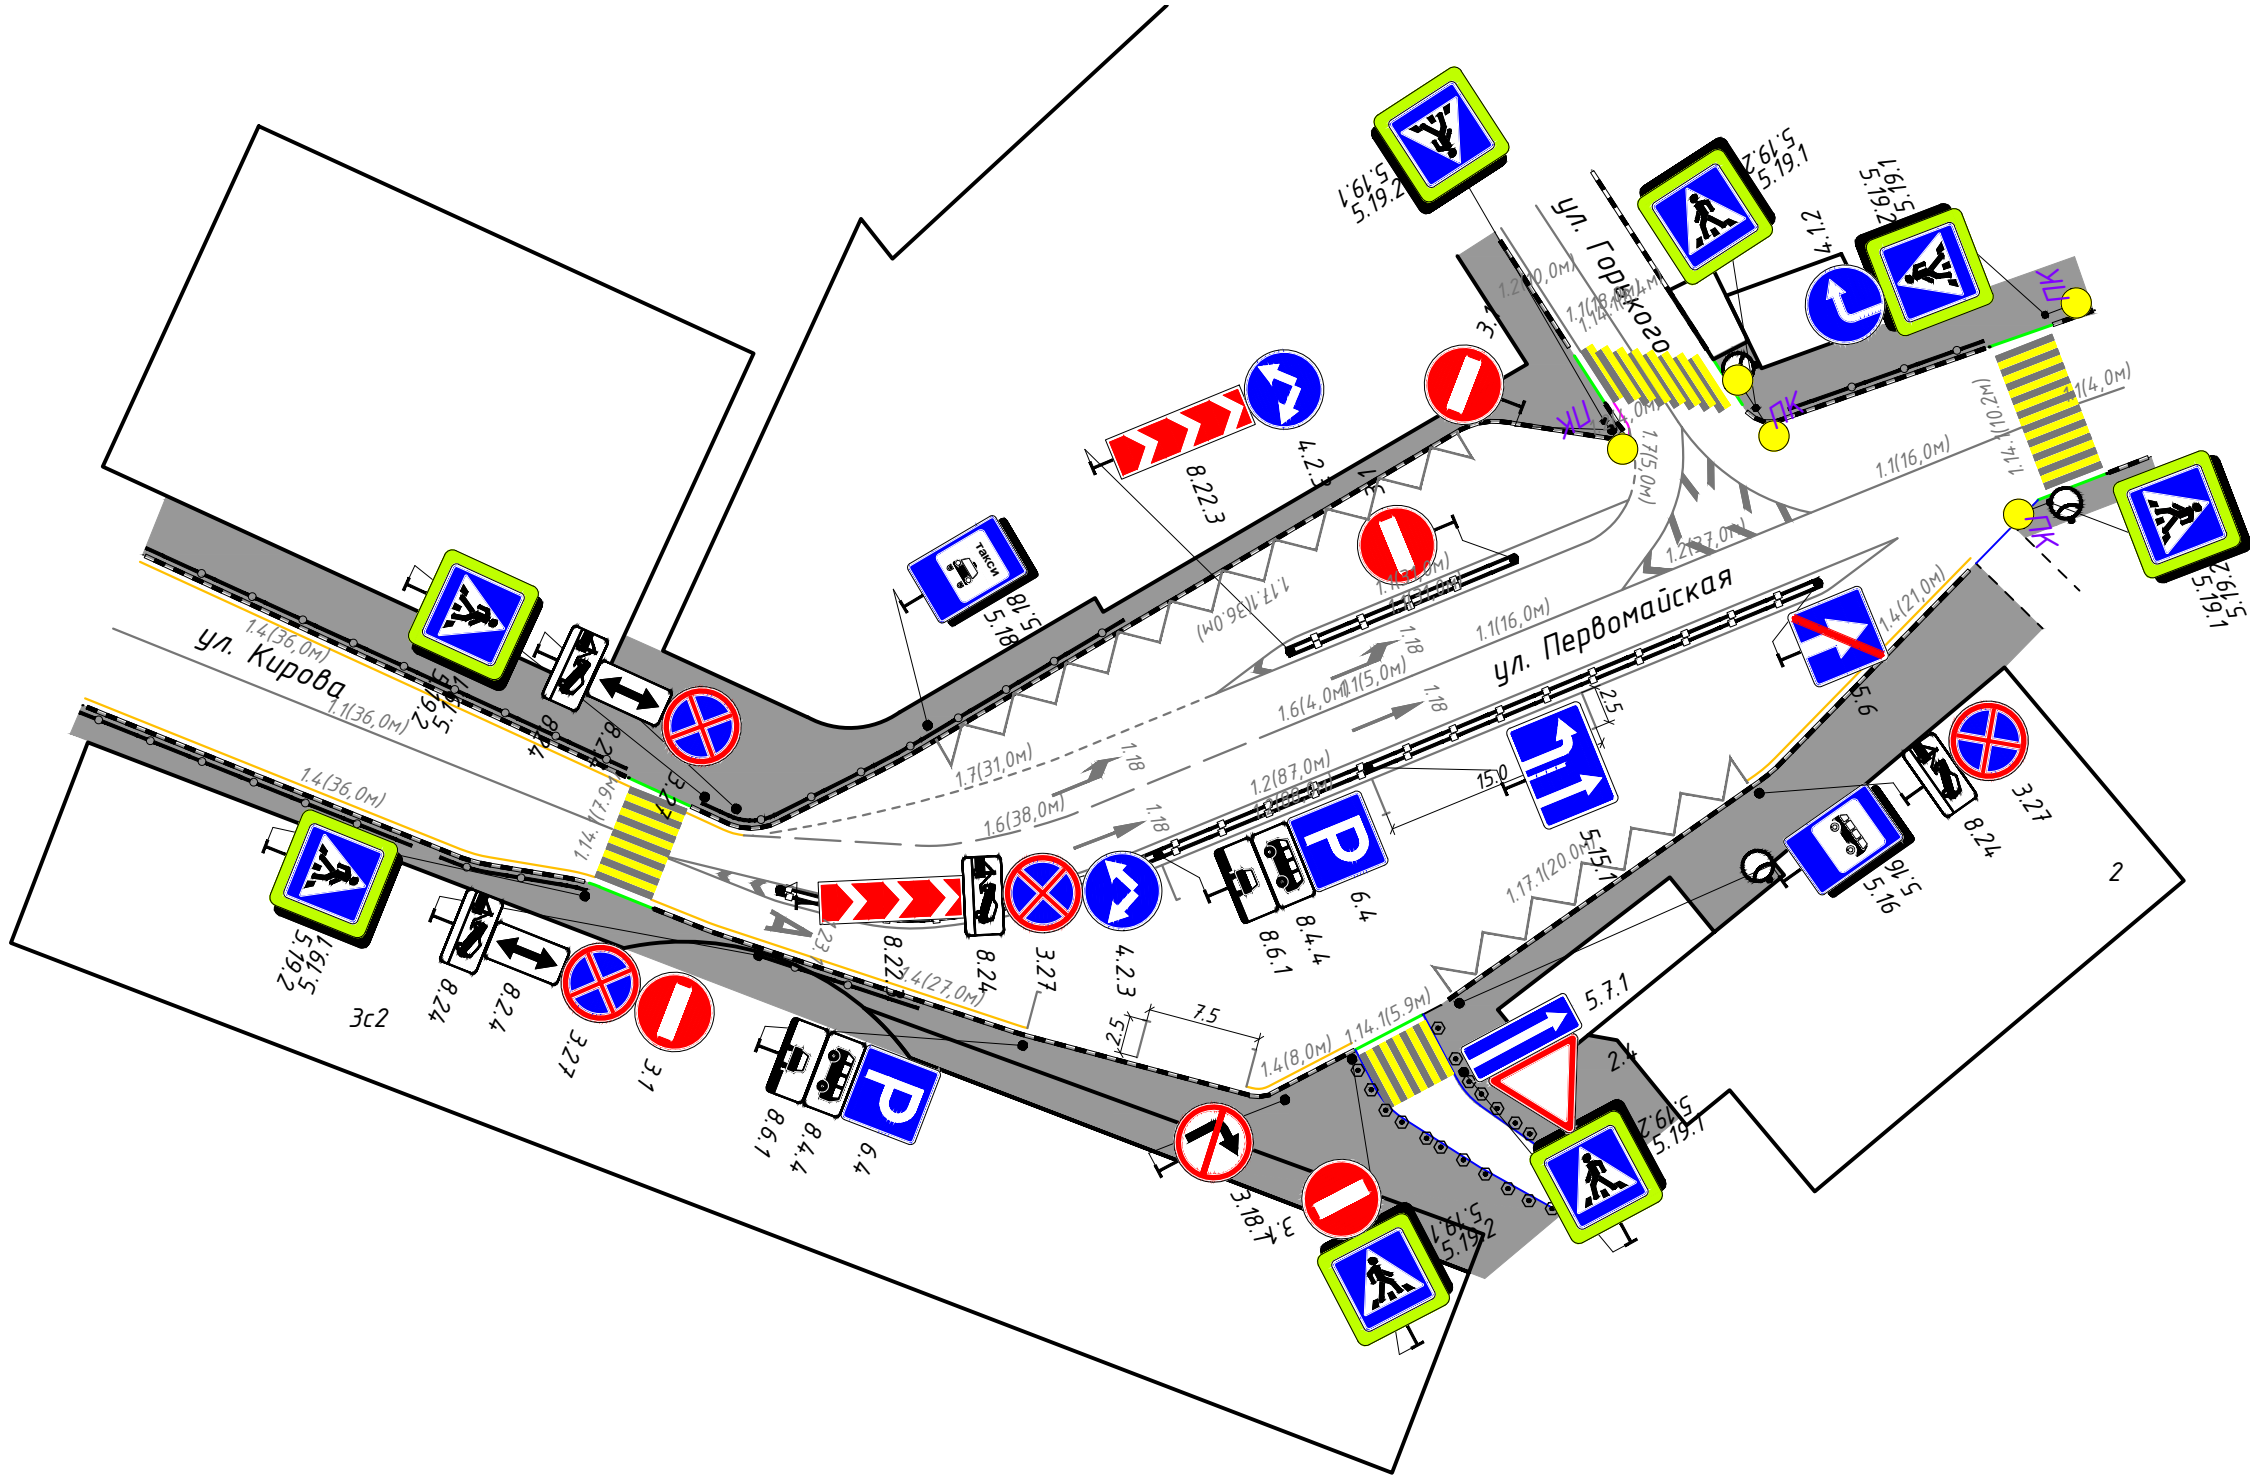

1:500

						ИП-0110/223-ПОДД-Т13-СОД			
						Проект организации дорожного движения на автомобильных дорогах общего пользования местного значения городского округа Химки Московской области			
Изм.	Кол.уч	Лист	N док.	Подп.	Дата	Проект организации дорожного движения по адресу: Московская обл., г. Химки, мкр. Сходня, ул. Первомайская, пристанционная площадь	Стадия	Лист	Листов
Разраб.		Ликсутин		Ликс	10.23		П	1	1
Пров.		Михайлина		Мих	10.23				

Ведомость нанесения дорожной разметки

Ведомость демаркировки дорожной разметки

Номер линии по ГОСТ Р 51256-2018	Характеристика линии	Ед. изм.	Количество единиц измерения	Площадь линий (элементов), м²
1	2	3	4	5
1.1	Сплошная линия шириной 10 см	п.м	5,0	0,500
1.1	Сплошная линия шириной 10 см (обозначение парковок)	п.м	15,0	1,500
1.4	Сплошная линия шириной 10 см (желтый цвет)	п.м	20,9	2,093
1.6	Прерывистая линия шириной 10 см, с соотношением длины штриха к расстоянию между штрихами 3:1	п.м	37,8	2,835
1.17.1	Обозначение остановок маршрутных транспортных средств и стоянки такси, сплошная зигзагообразная линия, ширина линии - 10 см (желтый цвет)	п.м	64,0	6,400
	Количество остановок	шт.	2	
1.18 а (прямо)	Обозначение направлений движения по полосам (стрелка длиной 5 м, площадью 1,211 м²)	шт.	2	2,422
1.18 в (налево)	Обозначение направлений движения по полосам (стрелка длиной 5 м, площадью 1,504 м²)	шт.	2	3,008
1.23.1	Буква "А" (обозначение специальной полосы для маршрутных транспортных средств) площадью 1,806 м²	шт.	1	1,806

Номер линии по ГОСТ Р 51256-2018	Характеристика линии	Ед. изм.	Количество единиц измерения	Площадь линий (элементов), м²
1	2	3	4	5
1.4	Сплошная линия шириной 10 см (желтый цвет)	п.м	15,0	1,500
1.6	Прерывистая линия шириной 10 см, с соотношением длины штриха к расстоянию между штрихами 3:1	п.м	5,0	0,375
1.18 в (налево)	Обозначение направлений движения по полосам (стрелка длиной 5 м, площадью 1,504 м²)	шт.	2	3,008

Итого площадь горизонтальной разметки по объекту, м²				4,883
Белая разметка:				3,383
-сплошная линия				0,000
- сплошные линии (обозначение парковок)				0,000
- прерывистая линия				0,375
- поперечная разметка				0,000
- элементы сложной конфигурации				3,008
Желтая разметка:				1,500
- сплошные линии				1,500
- прерывистые линии				0,000
- поперечная разметка				0,000
- сплошные линии ООТ				0,000
Общий объем линий регулирования, приведенный к линии 1,1 шириной 10 см, п.м				48,830

П р и м е ч а н и е: для прерывистых линий регулирования общий объем определяется с учетом промежутков между элементами (штрихами)

П р и м е ч а н и е: для прерывистых линий регулирования общий объем определяется с учетом промежутков между элементами (штрихами)

						ИП-0110/223-ПОДД-Т13.ВДР			
Изм.	Колуч.	Лист	№ док.	Подп.	Дата	Ведомость дорожной разметки	Стадия	Лист	Листов
Разраб.		Ликсутин			10.23		П	1	1
Пров.		Михайлина			10.23		ИНВЕСТ ПРОЕКТ 		

Номер знака по ГОСТ Р 52290-2004	Эскиз	Размер знака по ГОСТ Р 52290-2004, мм	Количество, шт.	Наименование
2.4		A = 900	1	уступите дорогу
3.1		D = 700	1	въезд запрещен
3.18.1		D = 700	1	поворот направо запрещен
3.27		D = 700	3	остановка запрещена
5.15.1		H = 700 B = 930	1	направление движения по полосам
5.16		H = 900 B = 600	2	место остановки автобуса и (или) троллейбуса
5.18		H = 900 B = 600	2	место стоянки легковых такси
5.19.1		B = 700	1	пешеходный переход (желто-зеленая вставка 3-го типоразмера B=900)
5.19.2		B = 700	1	пешеходный переход (желто-зеленая вставка 3-го типоразмера B=900)
5.7.1		H = 350 B = 1050	1	выезд на дорогу с односторонним движением
6.4		B = 700	2	парковка (парковочное место)
8.2.4		H = 350 B = 700	1	зона действия
8.24		H = 350 B = 700	3	работает эвакуатор

Номер знака по ГОСТ Р 52290-2004	Эскиз	Размер знака по ГОСТ Р 52290-2004, мм	Количество, шт.	Наименование
8.4.4		H = 350 B = 700	2	вид транспортного средства
8.6.1		H = 350 B = 700	1	способ постановки транспортного средства на стоянку
8.6.1		H = 350 B = 700	1	способ постановки транспортного средства на стоянку
ИТОГО:			24	

						ИП-0110/223-ПОДД-Т13-ПОД		
Изм.	Кол.уч.	Лист	N док.	Подп.	Дата			
Разраб.		Ликсутин		<i>Ликс</i>	10.23	Стадия	Лист	Листов
Пров.		Михайлина		<i>Мих</i>	10.23	П	1	1
						Ведомость дорожных знаков ИНВЕСТИ ПРОЕКТ		