

# **АО «РОСЖЕЛДОРПРОЕКТ»**



**Институт по проектированию инженерных сооружений и промышленных предприятий путевого хозяйства и геологическим изысканиям «Гипротранспуть» - филиал АО «Росжелдорпроект»**

**Регистрационный номер от 10.08.2009г. №5  
в реестре членов саморегулируемой организации СРО-И-023-14012010**

**Заказчик ДКРС ОАО «РЖД»**

**Строительство дополнительных V и VI путей на участке Москва – Алабушево под специализированное пассажирское сообщение**

**Код ИП 001.2020.10004996 «Строительство дополнительных V и VI путей на участке Москва – Алабушево под специализированное пассажирское сообщение»**


## **ПРОЕКТ МЕЖЕВАНИЯ ТЕРРИТОРИИ ОБЪЕКТА**

**Этап 3. "Реконструкция ст. Сходня со строительством дополнительных V и VI путей под специализированное пассажирское движение"**

**Раздел 1. Проект межевания территории. Графическая часть.**

**984-03-1420-ПМ.1**

# АО «РОСЖЕЛДОРПРОЕКТ»

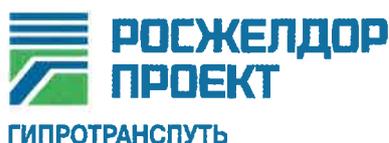

Институт по проектированию инженерных сооружений и промышленных предприятий путевого хозяйства и геологическим изысканиям «Гипротранспуть» - филиал АО «Росжелдорпроект»

Регистрационный номер от 10.08.2009г. №5  
в реестре членов саморегулируемой организации СРО-И-023-14012010

Заказчик ДКРС ОАО «РЖД»

**Строительство дополнительных V и VI путей на участке Москва – Алабушево под специализированное пассажирское сообщение**

Код ИП 001.2020.10004996 «Строительство дополнительных V и VI путей на участке Москва – Алабушево под специализированное пассажирское сообщение»

## ПРОЕКТ МЕЖЕВАНИЯ ТЕРРИТОРИИ ОБЪЕКТА

**Этап 3. "Реконструкция ст. Сходня со строительством дополнительных V и VI путей под специализированное пассажирское движение"**

**Раздел 1. Проект межевания территории. Графическая часть.**

**984-03-1420-ПМ.1**

Заместитель директора  
по проектированию высокоскоростных магистралей

В.М. Прохоров

Главный инженер проекта

Д.А. Фомичёв



2021

Взам. инв. №

Подпись, дата

Инв. № подл.

Заказчик: «Гипротранспуть» - филиал АО «Росжелдорпроект»

**Строительство дополнительных V и VI путей на участке Москва –  
Алабушево под специализированное пассажирское сообщение****Код ИП 001.2020.10004996 «Строительство дополнительных V и VI путей на  
участке Москва – Алабушево под специализированное пассажирское  
сообщение»****ПРОЕКТ МЕЖЕВАНИЯ ТЕРРИТОРИИ ОБЪЕКТА****Этап 3. "Реконструкция ст. Сходня со строительством  
дополнительных V и VI путей под специализированное  
пассажирское движение"****Раздел 1. Проект межевания территории. Графическая часть.****984-03-1420-ПМ.1**

Главный инженер

А.А. Щербаков

Начальник отдела планировки и межевания  
территорий



А.В. Гундарев



Согласовано			
Начальник ГО	Виноградов С.В.		
Взам. инв. №			
Подп. и дата			
Инв. № подл.			

лист1

лист2

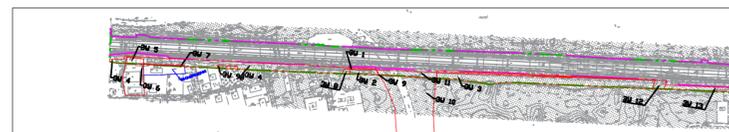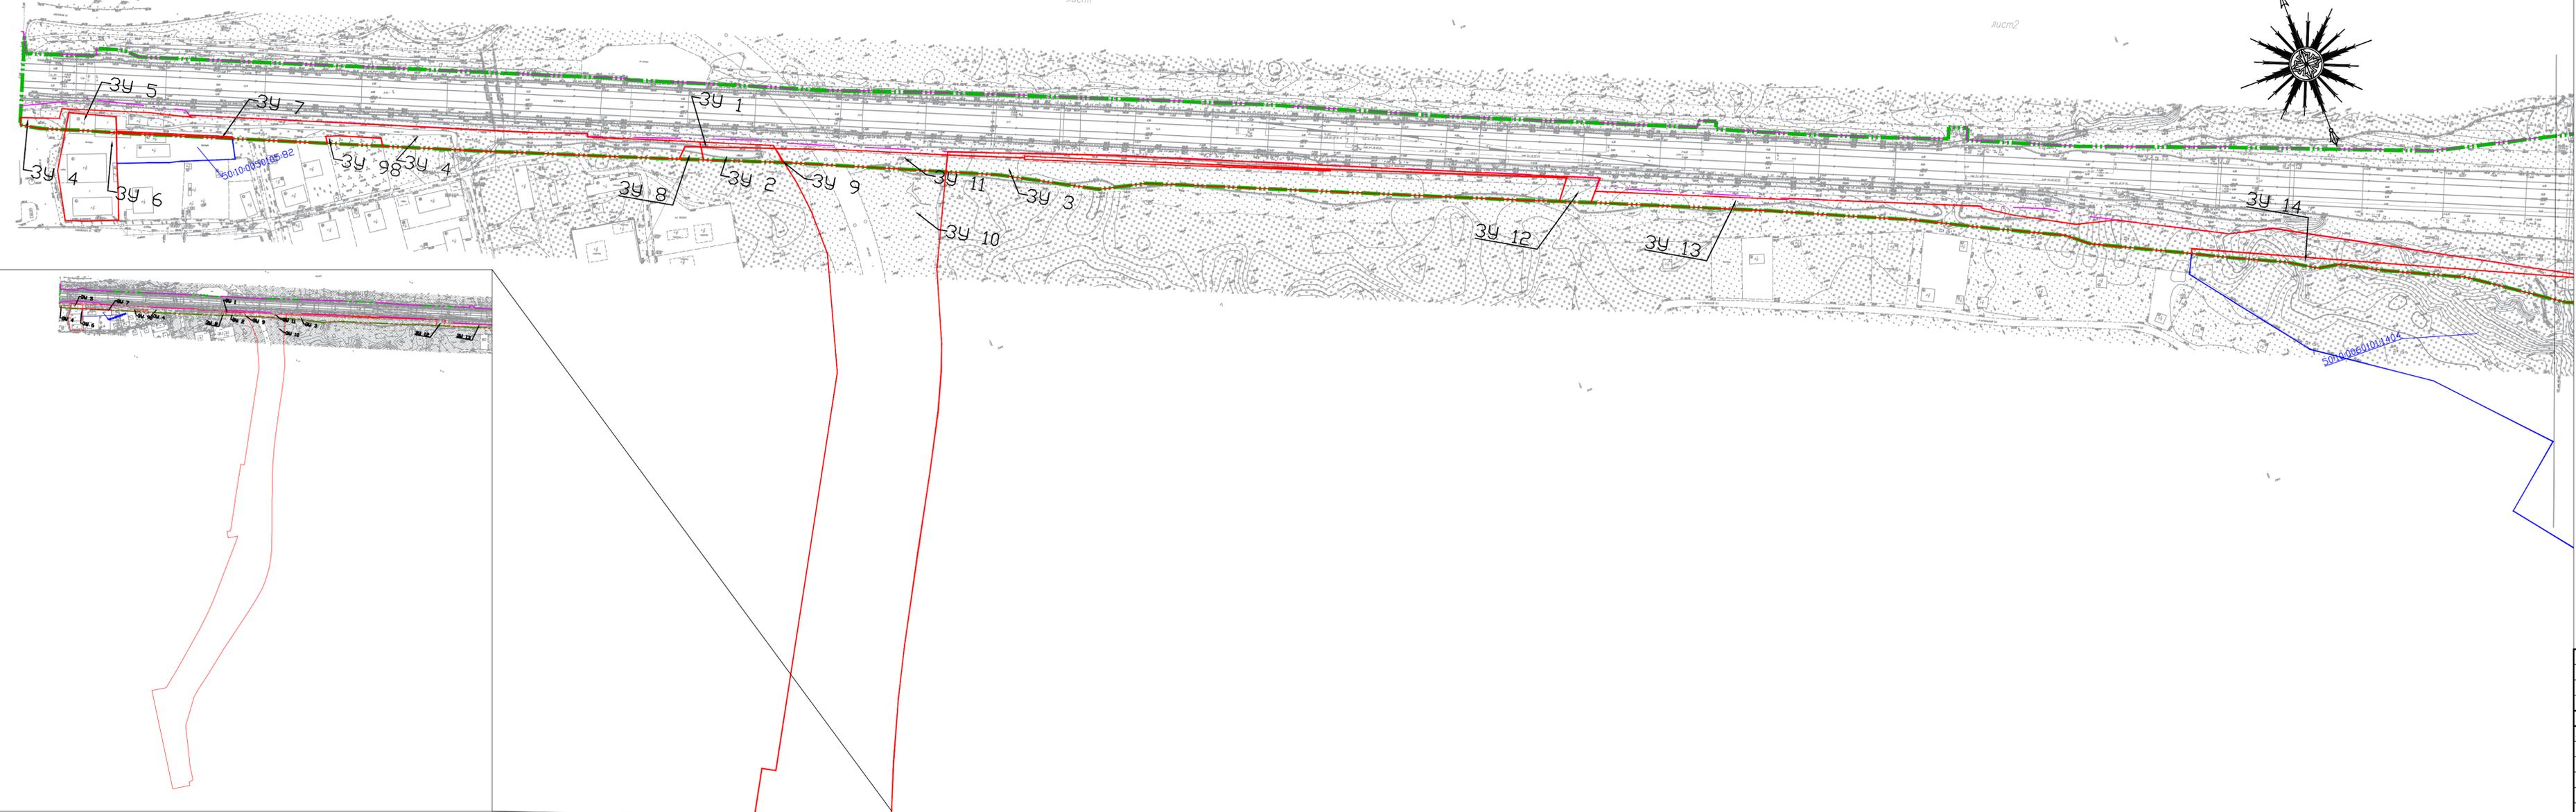

Условные обозначения:

Границы:

- образуемых земельных участков
- изменяемых земельных участков
- - - планируемого элемента планировочной структуры

Существующих элементов планировочной структуры:

- - - полоса отвода железных дорог

Номера:

- 3У 12 условный номер образуемого земельного участка
- 77:01:000000:3320 кадастровый номер изменяемого земельного участка

ПРИМЕЧАНИЕ:

1. Красные линии не отображены в связи с отсутствием необходимости их установления.
2. Линии отступа от красных линий не отображены в связи с их отсутствием.

Схема расположения листов




Составлена
Взят шифр
Листы и дата
Имя и подпись

Документация по планировке территории (проект планировки территории и проект межевания территории) для размещения объекта «Строительство дополнительных V и VI путей на участке Москва – Алабьево под специализированное пассажирское сообщение»  
 Этап 3 «Реконструкция ст. Сходня со строительством дополнительных V и VI путей под специализированное пассажирское движение»

Изм.	Кол. уч.	Лист	№ док.	Подп.	Дата	Раздел 1 "Проект межевания территории". Графическая часть М 1:2000 Чертеж межевания территории	Стация	Лист	Листов
Разработал				Мельников В.А.			ПМТ	1	4
Проверил				Ершова Н.В.					



Формат А4х5

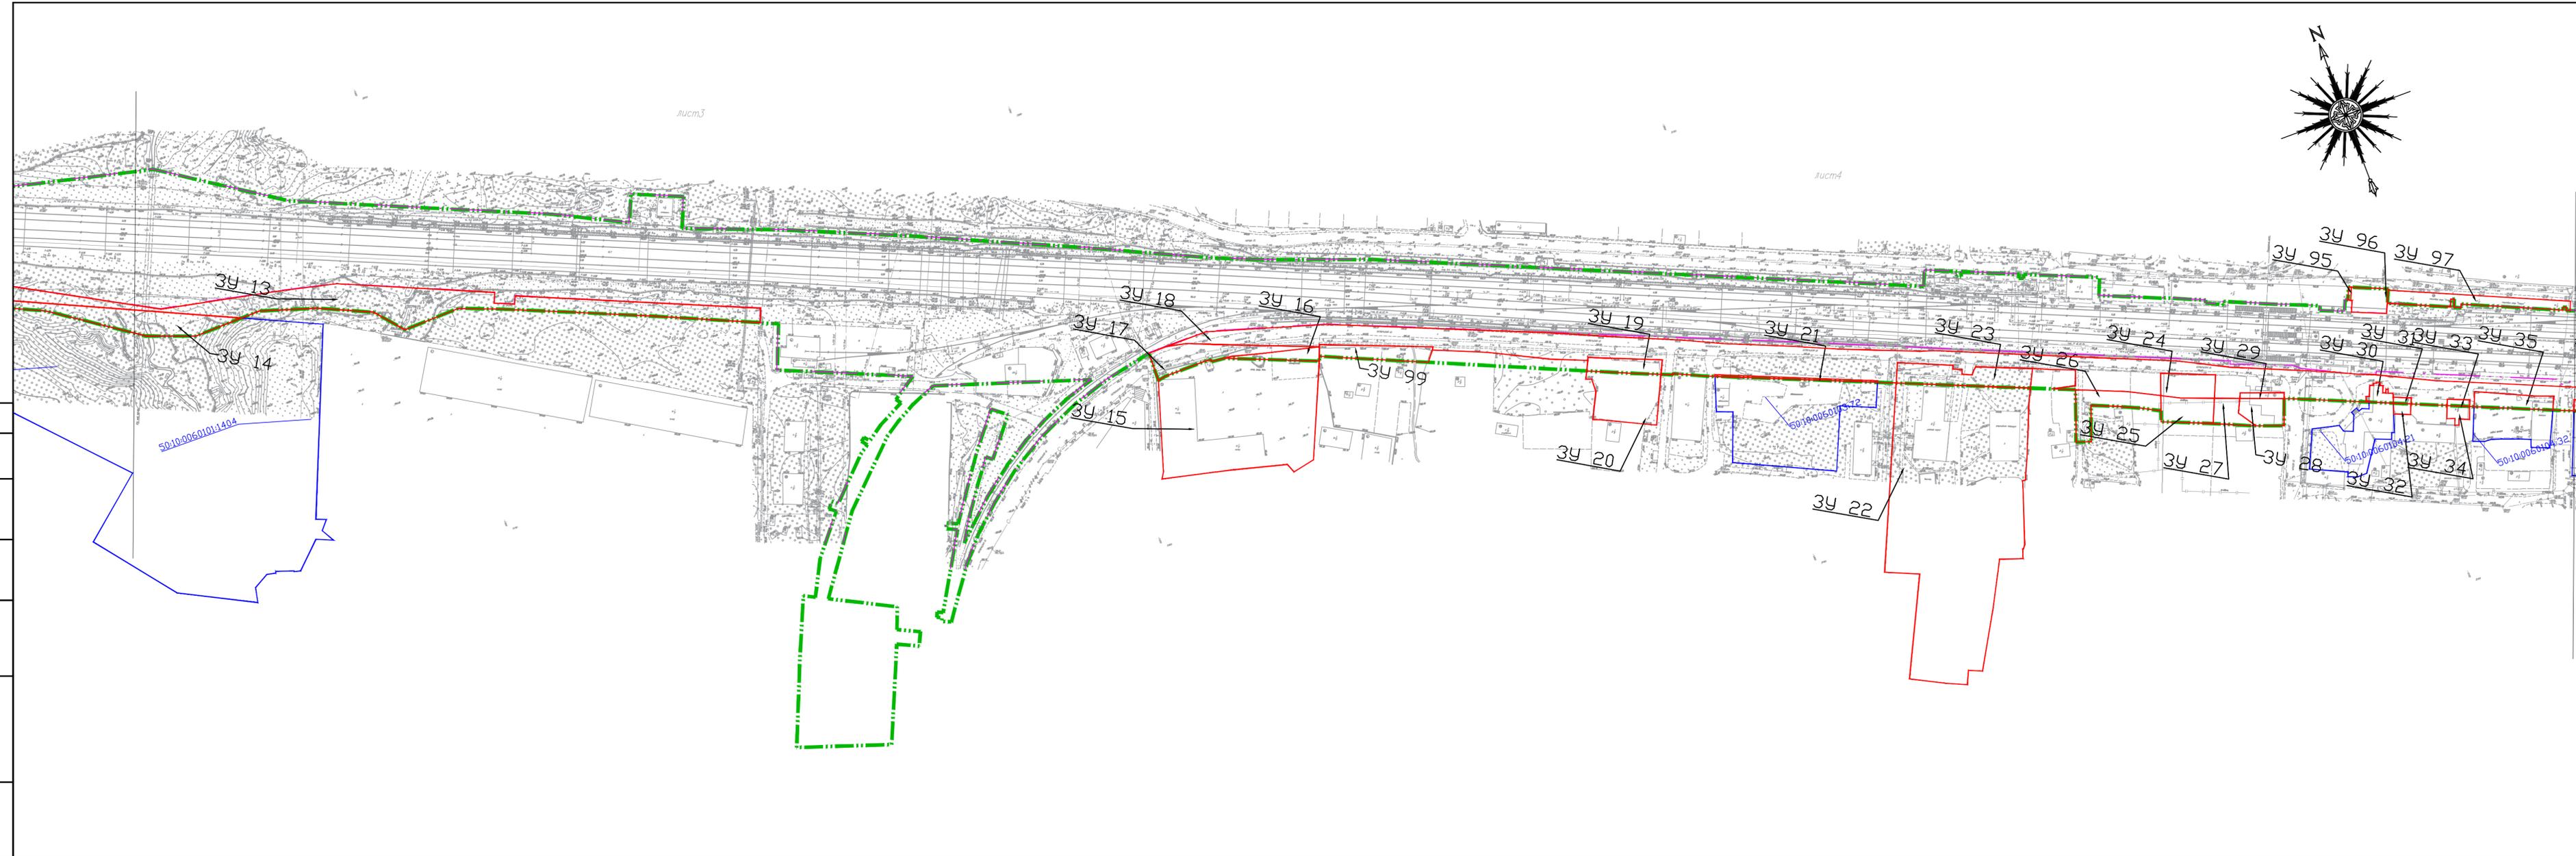

Условные обозначения:

Границы:

- образуемых земельных участков
- изменяемых земельных участков
- - - планируемого элемента планировочной структуры

Существующих элементов планировочной структуры:

- - - полоса отвода железных дорог

Номера:

- 34 12 условный номер образуемого земельного участка
- 77:01:000000:3320 кадастровый номер изменяемого земельного участка

ПРИМЕЧАНИЕ:

1. Красные линии не отображены в связи с отсутствием необходимости их установления.
2. Линии отступа от красных линий не отображены в связи с их отсутствием.

Схема расположения листов



Документация по планировке территории (проект планировки территории и проект межевания территории) для размещения объекта «Строительство дополнительных V и VI путей на участке Москва – Алабьева под специализированное пассажирское сообщение» Этап 3 «Реконструкция ст. Сходня со строительством дополнительных V и VI путей под специализированное пассажирское движение»					
Изм.	Кол. уч.	Лист	№ док.	Подп.	Дата
Разработал	Мельников В.А.			<i>Мельников</i>	
Проверил	Ершова Н.В.			<i>Ершова</i>	
Раздел 1 "Проект межевания территории" Графическая часть М 1:2000 Чертеж межевания территории					
Стация	Лист	Листов			
ПМТ	2	4			



Сегментация  
 Базис, таб. №  
 План и дата  
 Мас. 1:1000



Условные обозначения:

Границы:

- образуемых земельных участков
- изменяемых земельных участков
- - - - - планируемого элемента планировочной структуры

Существующих элементов планировочной структуры:

- - - - - полоса отвода железных дорог


Номера:

- 3У 12 условный номер образуемого земельного участка
- 77:01:000000:3320 кадастровый номер изменяемого земельного участка

ПРИМЕЧАНИЕ:

1. Красные линии не отображены в связи с отсутствием необходимости их установления.
2. Линии отступа от красных линий не отображены в связи с их отсутствием.


Схема расположения листов

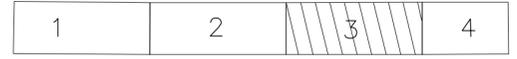

Спецификация  
Взам. таб. №  
Листы и дата  
Мас. и год

Документация по планировке территории (проект планировки территории и проект межевания территории) для размещения объекта «Строительство дополнительных V и VI путей на участке Москва – Алабьево под специализированное пассажирское сообщение» Этап 3 «Реконструкция ст. Сходня со строительством дополнительных V и VI путей под специализированное пассажирское сообщение»					
Изм.	Кол. уч.	Лист	№ док.	Подп.	Дата
Разработал				Мельников В.А.	
Проверил				Ершова Н.В.	
Раздел 1 "Проект межевания территории". Графическая часть М 1:2000 Чертеж межевания территории					
		Стация	Лист	Листов	
		ПМТ	3	4	
					
Формат А4х5					

лист 7

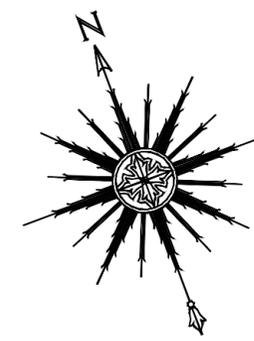

Условные обозначения:

Границы:

- образуемых земельных участков
- изменяемых земельных участков
- ▬▬▬▬▬▬ планируемого элемента планировочной структуры

Существующих элементов планировочной структуры:

- - - - - полоса отвода железных дорог

Номера:

- 3У 12 — условный номер образуемого земельного участка
- 77:01:000000:3320 — кадастровый номер изменяемого земельного участка

ПРИМЕЧАНИЕ:

1. Красные линии не отображены в связи с отсутствием необходимости их установления.
2. Линии отступа от красных линий не отображены в связи с их отсутствием.

Схема расположения листов



Согласовано
Взам. инв. №
Подп. и дата
Инв. № подл.

						Документация по планировке территории (проект планировки территории и проект межевания территории) для размещения объекта «Строительство дополнительных V и VI путей на участке Москва – Алабьево под специализированное пассажирское сообщение» Этап 3. «Реконструкция ст. Сходня со строительством дополнительных V и VI путей под специализированное пассажирское движение»					
									Изм.	Кол. уч.	Лист
Разработал	Мельников В.А.						Раздел 1 «Проект межевания территории». Графическая часть М 1:2000	Стадия	Лист	Листов	
Проверил	Ершова Н.В.							ПМТ	4	4	
						Чертеж межевания территории					

