


ВНЕСЕНИЕ ИЗМЕНЕНИЙ В ПРАВИЛА ЗЕМЛЕПОЛЬЗОВАНИЯ И ЗАСТРОЙКИ ТЕРРИТОРИИ (ЧАСТИ ТЕРРИТОРИИ) ГОРОДСКОГО ОКРУГА ХИМКИ МОСКОВСКОЙ ОБЛАСТИ, ПРИМЕНИТЕЛЬНО К ЗЕМЕЛЬНЫМ УЧАСТКАМ С КАДАСТРОВЫМИ НОМЕРАМИ 50:10:0010305:16 И 50:10:0010305:24

КАРТА ГРАДОСТРОИТЕЛЬНОГО ЗОНИРОВАНИЯ С ОТОБРАЖЕНИЕМ ГРАНИЦ НАСЕЛЕННЫХ ПУНКТОВ, ГРАНИЦ ЗОН С ОСОБЫМИ УСЛОВИЯМИ ИСПОЛЬЗОВАНИЯ ТЕРРИТОРИЙ, ГРАНИЦ ТЕРРИТОРИЙ ОБЪЕКТОВ КУЛЬТУРНОГО НАСЛЕДИЯ И ГРАНИЦ ТЕРРИТОРИЙ ИСТОРИЧЕСКИХ ПОСЕЛЕНИЙ (ПО СВЕДЕНИЯМ ИСОГД МО)

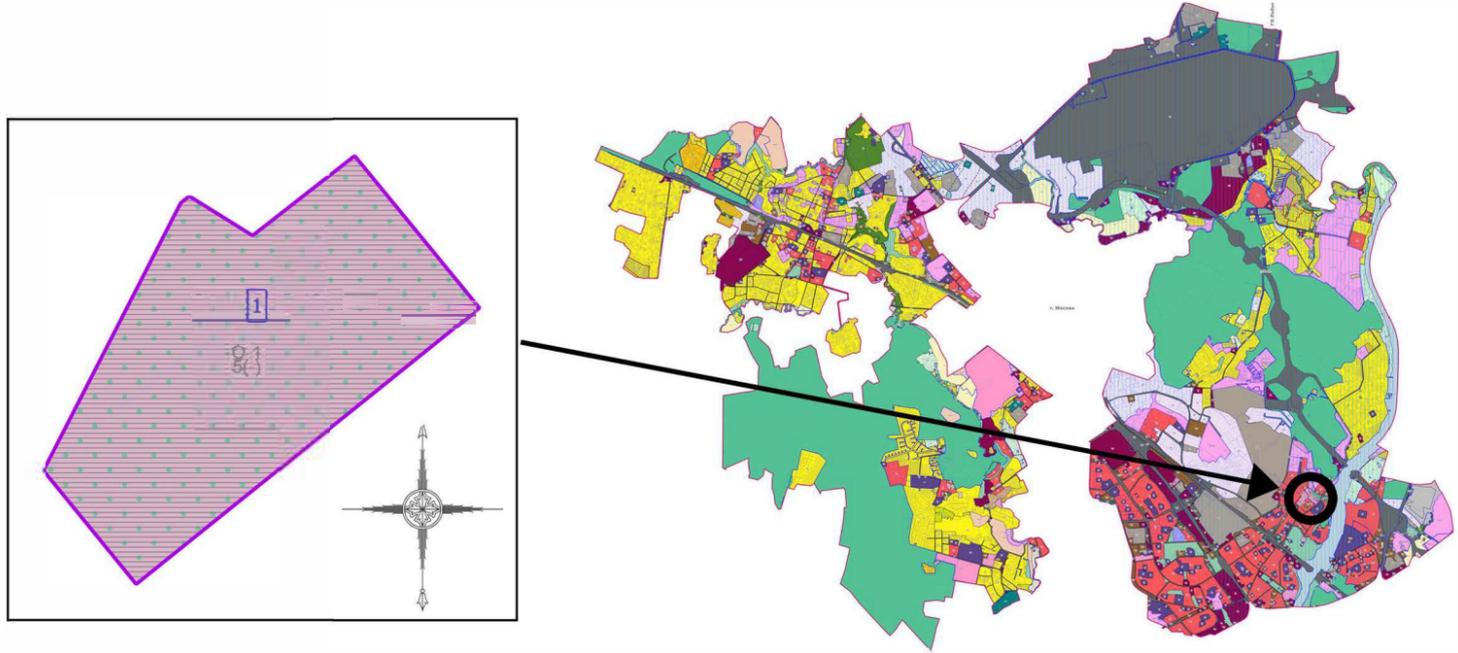

Условные обозначения:

- | | |
|--|--|
| <p>Границы</p> <ul style="list-style-type: none"> Разработки Земельных участков (по данным ЕГРН) Территориальных зон <p>Территориальные зоны</p> <ul style="list-style-type: none"> О-1 - Многофункциональная общественно-деловая зона <p>1 Экспликация зон охраны объектов культурного наследия</p> | <p>Зоны с особыми условиями использования территорий</p> <ul style="list-style-type: none"> Зона регулирования застройки и хозяйственной деятельности Водоохранная зона Прибрежная защитная полоса Третья подзона приаэродромной территории аэропорта Шереметьево с учетом комплекса ВПП-3 (в соответствии с приказом об установлении приаэродромной территории аэродрома Москва (Шереметьево) от 17 апреля 2020 г. № 395-П) Шестая подзона приаэродромной территории аэропорта Шереметьево с учетом комплекса ВПП-3 (в соответствии с приказом об установлении приаэродромной территории аэродрома Москва (Шереметьево) от 17 апреля 2020 г. № 395-П) Приаэродромная территория |
|--|--|

№№	Наименование охраняемого объекта	Вид зоны (наименование) по документу	Индекс	Орган власти	Номер утверждающего документа	Дата утверждающего документа
1	Усадьба «Петровское-Лобаново»: церковь Апостолов Петра и Павла, 1829 г.	Зона регулирования застройки и хозяйственной деятельности	Р-3	Правительство Московской области	541/27	22.08.2019

Подписи территориальных зон

- О-1 - Виды территориальных зон
- 5 - Предельное количество надземных этажей
- (-) - Предельная высотность (в метрах)

Примечание:
Все зоны с особыми условиями использования территорий, перечисленные в условных обозначениях, установлены на всей рассматриваемой территории.

Должность	ФИО	Подпись	Дата	Договор от 03.02.2023 №16-2023		
Нач. отд. ПЗЗ ЦОГД	Д.М. Пападопулос			Московская область, городской округ Химки, г.Химки Внесение изменений в Правила землепользования и застройки территории (части территории) городского округа Химки Московской области, применительно к земельным участкам с кадастровыми номерами 50:10:0010305:16 и 50:10:0010305:24		
ГИП отд. ПЗЗ ЦОГД	Д.А. Косенко					
ГИП отд. ПЗЗ ЦОГД	А.В. Склярова					
ГИП отд. ПЗЗ ЦОГД	О.Б. Миронова					
Вед. инж. отд. ПЗЗ ЦОГД	Г.Г. Юрин			Стадия	Лист	Листов
				ГД	2.1	3
Проверил	Д.М. Пападопулос			НИИПИ градостроительства ГАУ МО «НИИПИ градостроительства»		

Карта градостроительного зонирования с отображением границ населенных пунктов, границ зон с особыми условиями использования территорий, границ территорий объектов культурного наследия и границ территорий исторических поселений (по сведениям ИСОГД МО)
Масштаб 1:10000 (Разработано в М 1:10000, выведено на печать в М 1:10000)