

ГРАФИЧЕСКОЕ ОПИСАНИЕ

местоположения границ населенных пунктов, территориальных зон, особо охраняемых природных территорий, зон с особыми условиями использования территории

Сведения о границах территории, в отношении которой устанавливается публичный сервитут для строительства, реконструкции, эксплуатации, капитального ремонта линейного объекта: "Реконструкция участка ЦО/ГВС по адресу: г.о. Химки, мкр. Сходня, Первомайский туп., д. 2 - Первомайский туп., д. 2а"

(наименование объекта, местоположение границ которого описано (далее - объект))

Раздел 1

Сведения об объекте

№ п/п	Характеристики объекта	Описание характеристик
1	2	3
1.	Местоположение объекта	Московская область, городской округ Химки, мкр. Сходня, Первомайский туп., д. 2, д. 2а
2.	Площадь объекта +/- величина погрешности определения площади (Р +/- Дельта Р)	306,5 м ²
3.	Иные характеристики объекта	-

Раздел 2


Сведения о местоположении границ объекта

1. Система координат МСК-50, зона 2

2. Сведения о характерных точках границ объекта

Обозначение характерных точек границ	Координаты, м		Метод определения координат характерной точки	Средняя квадратическая погрешность положения характерной точки (Mt), м	Описание обозначения точки на местности (при наличии)
	X	Y			
1	2	3	4	5	6
н1	491282.84	2176342.25	Аналитический метод	0.1	-
н2	491281.29	2176345.95	Аналитический метод	0.1	-
н3	491247.63	2176331.68	Аналитический метод	0.1	-
н4	491249.22	2176327.94	Аналитический метод	0.1	-
н5	491250.60	2176328.51	Аналитический метод	0.1	-
н6	491253.41	2176321.79	Аналитический метод	0.1	-
н7	491270.34	2176328.65	Аналитический метод	0.1	-
н8	491268.25	2176334.35	Аналитический метод	0.1	-
н9	491280.82	2176339.83	Аналитический метод	0.1	-
н10	491280.79	2176339.90	Аналитический метод	0.1	-
н11	491281.41	2176341.65	Аналитический метод	0.1	-

Схема расположения границ публичного сервитута

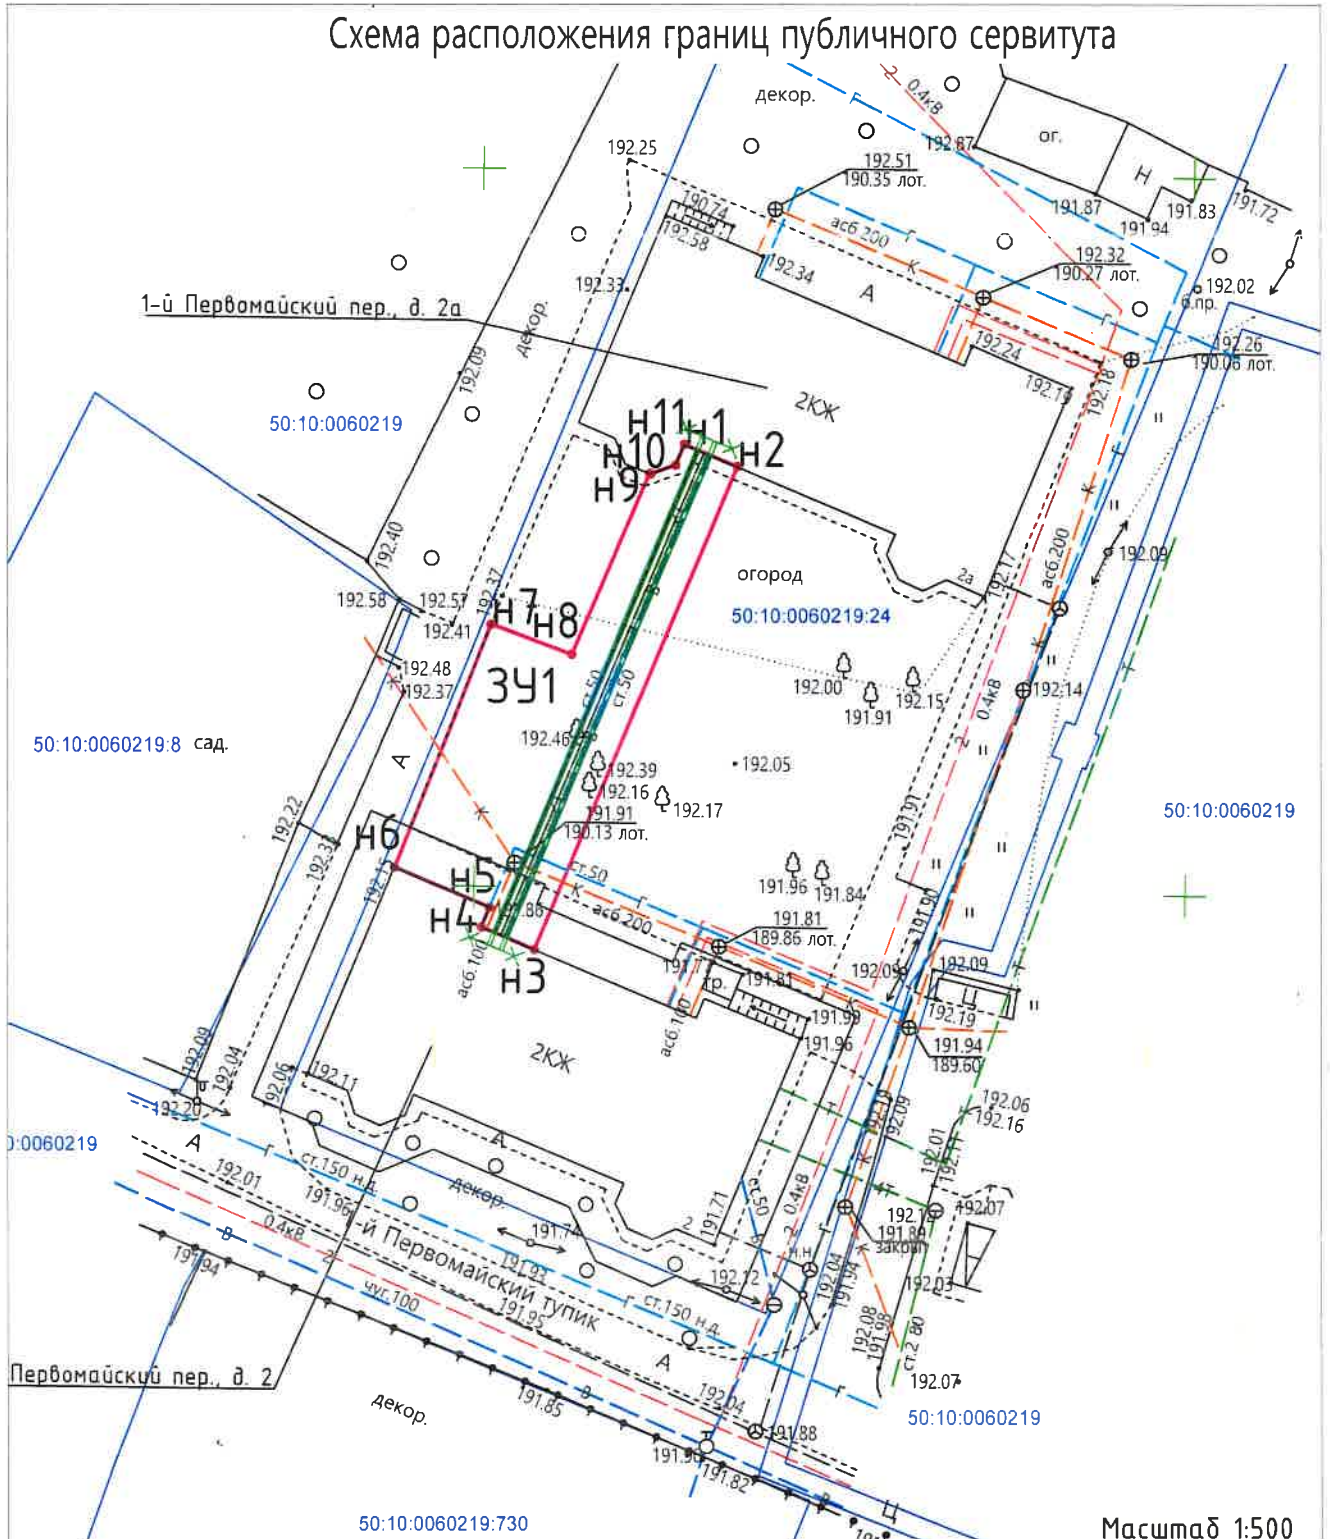

Условные обозначения:

- Характерная точка границы, сведения о которой позволяют однозначно определить ее местоположение на местности
- H1** Обозначение новой характерной точки
- Граница земельного участка
- 50:10:0060111.458 Обозначение земельного участка
- Картографическая основа
- Образованная часть границы, имеющиеся сведения о которой достаточны для определения ее местоположения
- Граница полосы отвода на период строительства теплосети

Инженерные сети:

- Проектируемая теплосеть
- Теплосеть
- Водопровод
- Канализация хозяйств-бытовая
- Канализация ливневая
- Канализация дренажная
- Газопровод
- Кабели связи
- Электрические кабели
- Проекция воздушных ЛЭП

Масштаб 1:500

Заявитель:
Начальник управления капитального
строительства ООО "ТСК Мосэнерго"

Е.С. Баншиков

