


Схема границ сервитута на кадастровом плане территории

Условный номер сервитута _____ - _____

Площадь сервитута _____ 49 _____ кв.м.

Обозначение характерных точек границ	Координаты, м		Обозначение характерных точек границ	Координаты, м		Обозначение характерных точек границ	Координаты, м	
	X	Y		X	Y		X	Y
1	2	3	1	2	3	1	2	3
1	494545,97	2184414,59	4	494549,18	2184454,94	1	494545,97	2184414,59
2	494547,76	2184429,17	5	494547,11	2184454,96	Система координат МСК-50 зона 2		
3	494549,02	2184443,44	6	494547,62	2184452,65			

Масштаб 1:1000

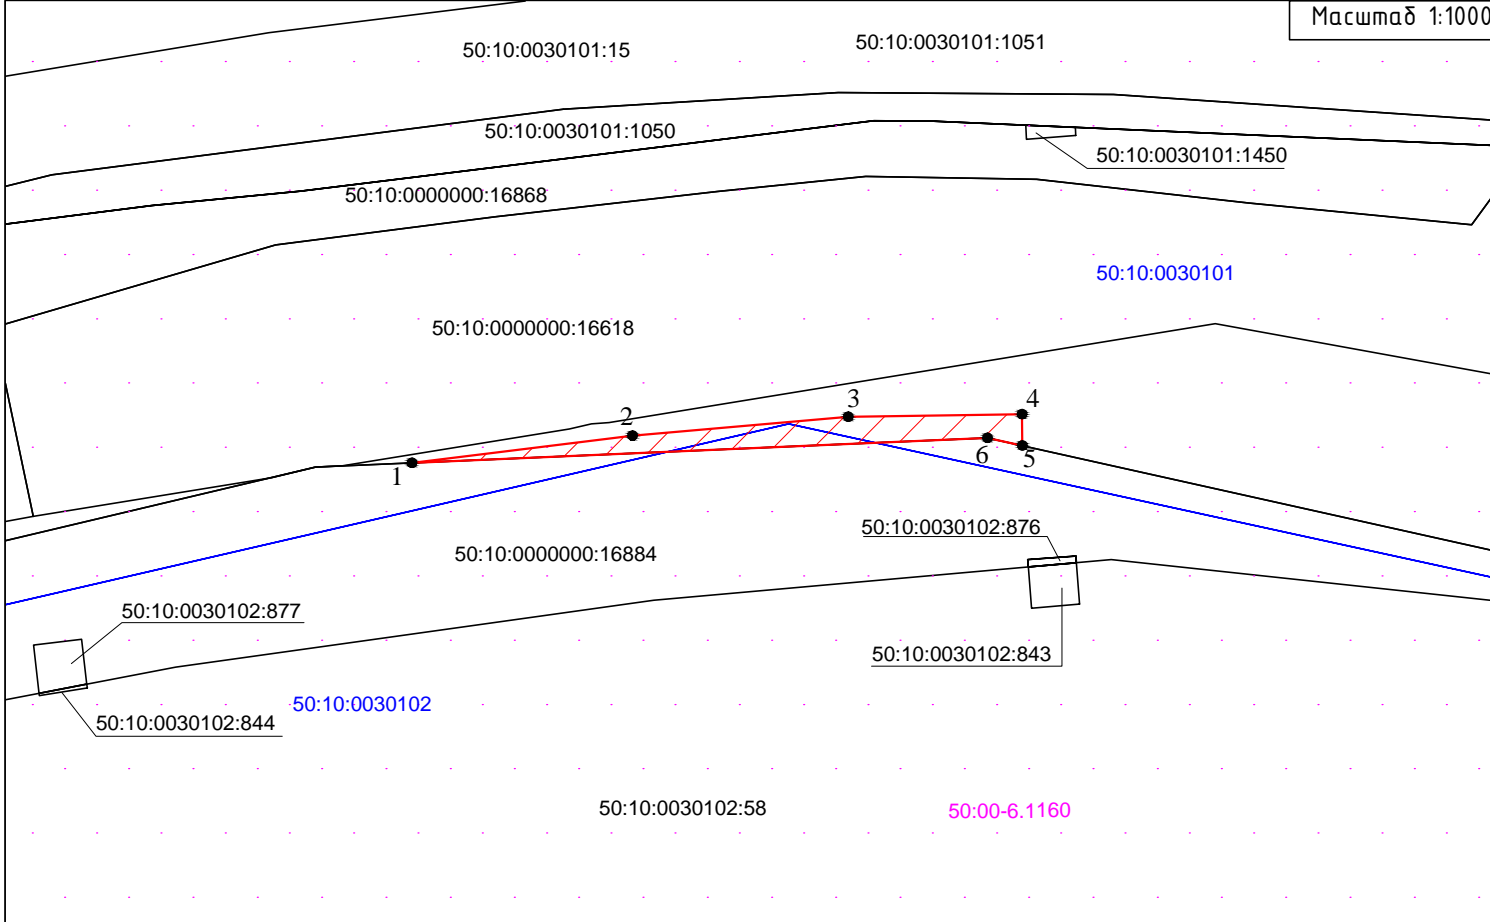

Условные обозначения:



- обозначение образуемого сервитута



- обозначение границы земельного участка, сведения о которой содержатся в Едином государственном реестре недвижимости



- обозначение границы кадастрового квартала

50:10:0030101

- обозначение номера кадастрового квартала

50:10:0030102:58

- обозначение кадастрового номера земельного участка, сведения о котором содержатся в Едином государственном реестре недвижимости



- обозначение характерной точки границы, сведения о которой позволяют однозначно определить ее положение на местности

50:00-6.1160

- обозначение зоны с особыми условиями использования территории