

ОПИСАНИЕ МЕСТОПОЛОЖЕНИЯ ГРАНИЦ**Публичный сервитут объекта «Газопровод высокого давления», кадастровый номер 50:10:0020601:93**

(наименование объекта, местоположение границ которого описано (далее - объект))

Раздел 1**Сведения об объекте**

Сведения об объекте		
№ п/п	Характеристики объекта	Описание характеристик
1	2	3
1	Местоположение объекта	Московская область, г.о. Химки, Химки г
2	Площадь объекта ± величина погрешности определения площади ($P \pm \Delta P$)	1 681 м ² ± 14 м ²
3	Иные характеристики объекта	Вид объекта реестра границ: Зона с особыми условиями использования территории Вид объекта по документу: Публичный сервитут объекта «Газопровод высокого давления», кадастровый номер 50:10:0020601:93 Содержание ограничений использования объектов недвижимости в пределах зоны или территории: Публичный сервитут, для целей размещения линейных объектов системы газоснабжения, их неотъемлемых технологических частей. Срок установления 49 лет. Владелец публичного сервитута: Акционерное Общество «Мособлгаз» (ИНН 5032292612, ОГРН 1175024034734). Адрес: Московская обл. г. Одинцово, д. Раздоры, 1-й км Рублево-Успенского шоссе, д. 1, корп. Б. Электронная почта: info@mosoblgaz.ru

Раздел 2


Сведения о местоположении границ объекта

1. Система координат МСК-50, зона 2

2. Сведения о характерных точках границ объекта

Обозначение характерных точек границ	Координаты, м		Метод определения координат характерной точки	Средняя квадратическая погрешность положения характерной точки (Mt), м	Описание обозначения точки на местности (при наличии)
	X	Y			
1	2	3	4	5	6
1	490 823,46	2 186 164,52	Аналитический метод	0,10	—
2	490 819,56	2 186 163,66	Аналитический метод	0,10	—
3	490 844,40	2 186 051,84	Аналитический метод	0,10	—
4	490 866,12	2 185 966,54	Аналитический метод	0,10	—
5	490 872,43	2 185 931,45	Аналитический метод	0,10	—
6	490 888,95	2 185 844,70	Аналитический метод	0,10	—
7	490 910,36	2 185 753,22	Аналитический метод	0,10	—
8	490 914,25	2 185 754,13	Аналитический метод	0,10	—
9	490 892,86	2 185 845,53	Аналитический метод	0,10	—
10	490 876,36	2 185 932,18	Аналитический метод	0,10	—
11	490 870,03	2 185 967,38	Аналитический метод	0,10	—
12	490 848,30	2 186 052,77	Аналитический метод	0,10	—
1	490 823,46	2 186 164,52	Аналитический метод	0,10	—
3. Сведения о характерных точках части (частей) границы объекта					
1	2	3	4	5	6
—	—	—	—	—	—

Раздел 4
План границ объекта

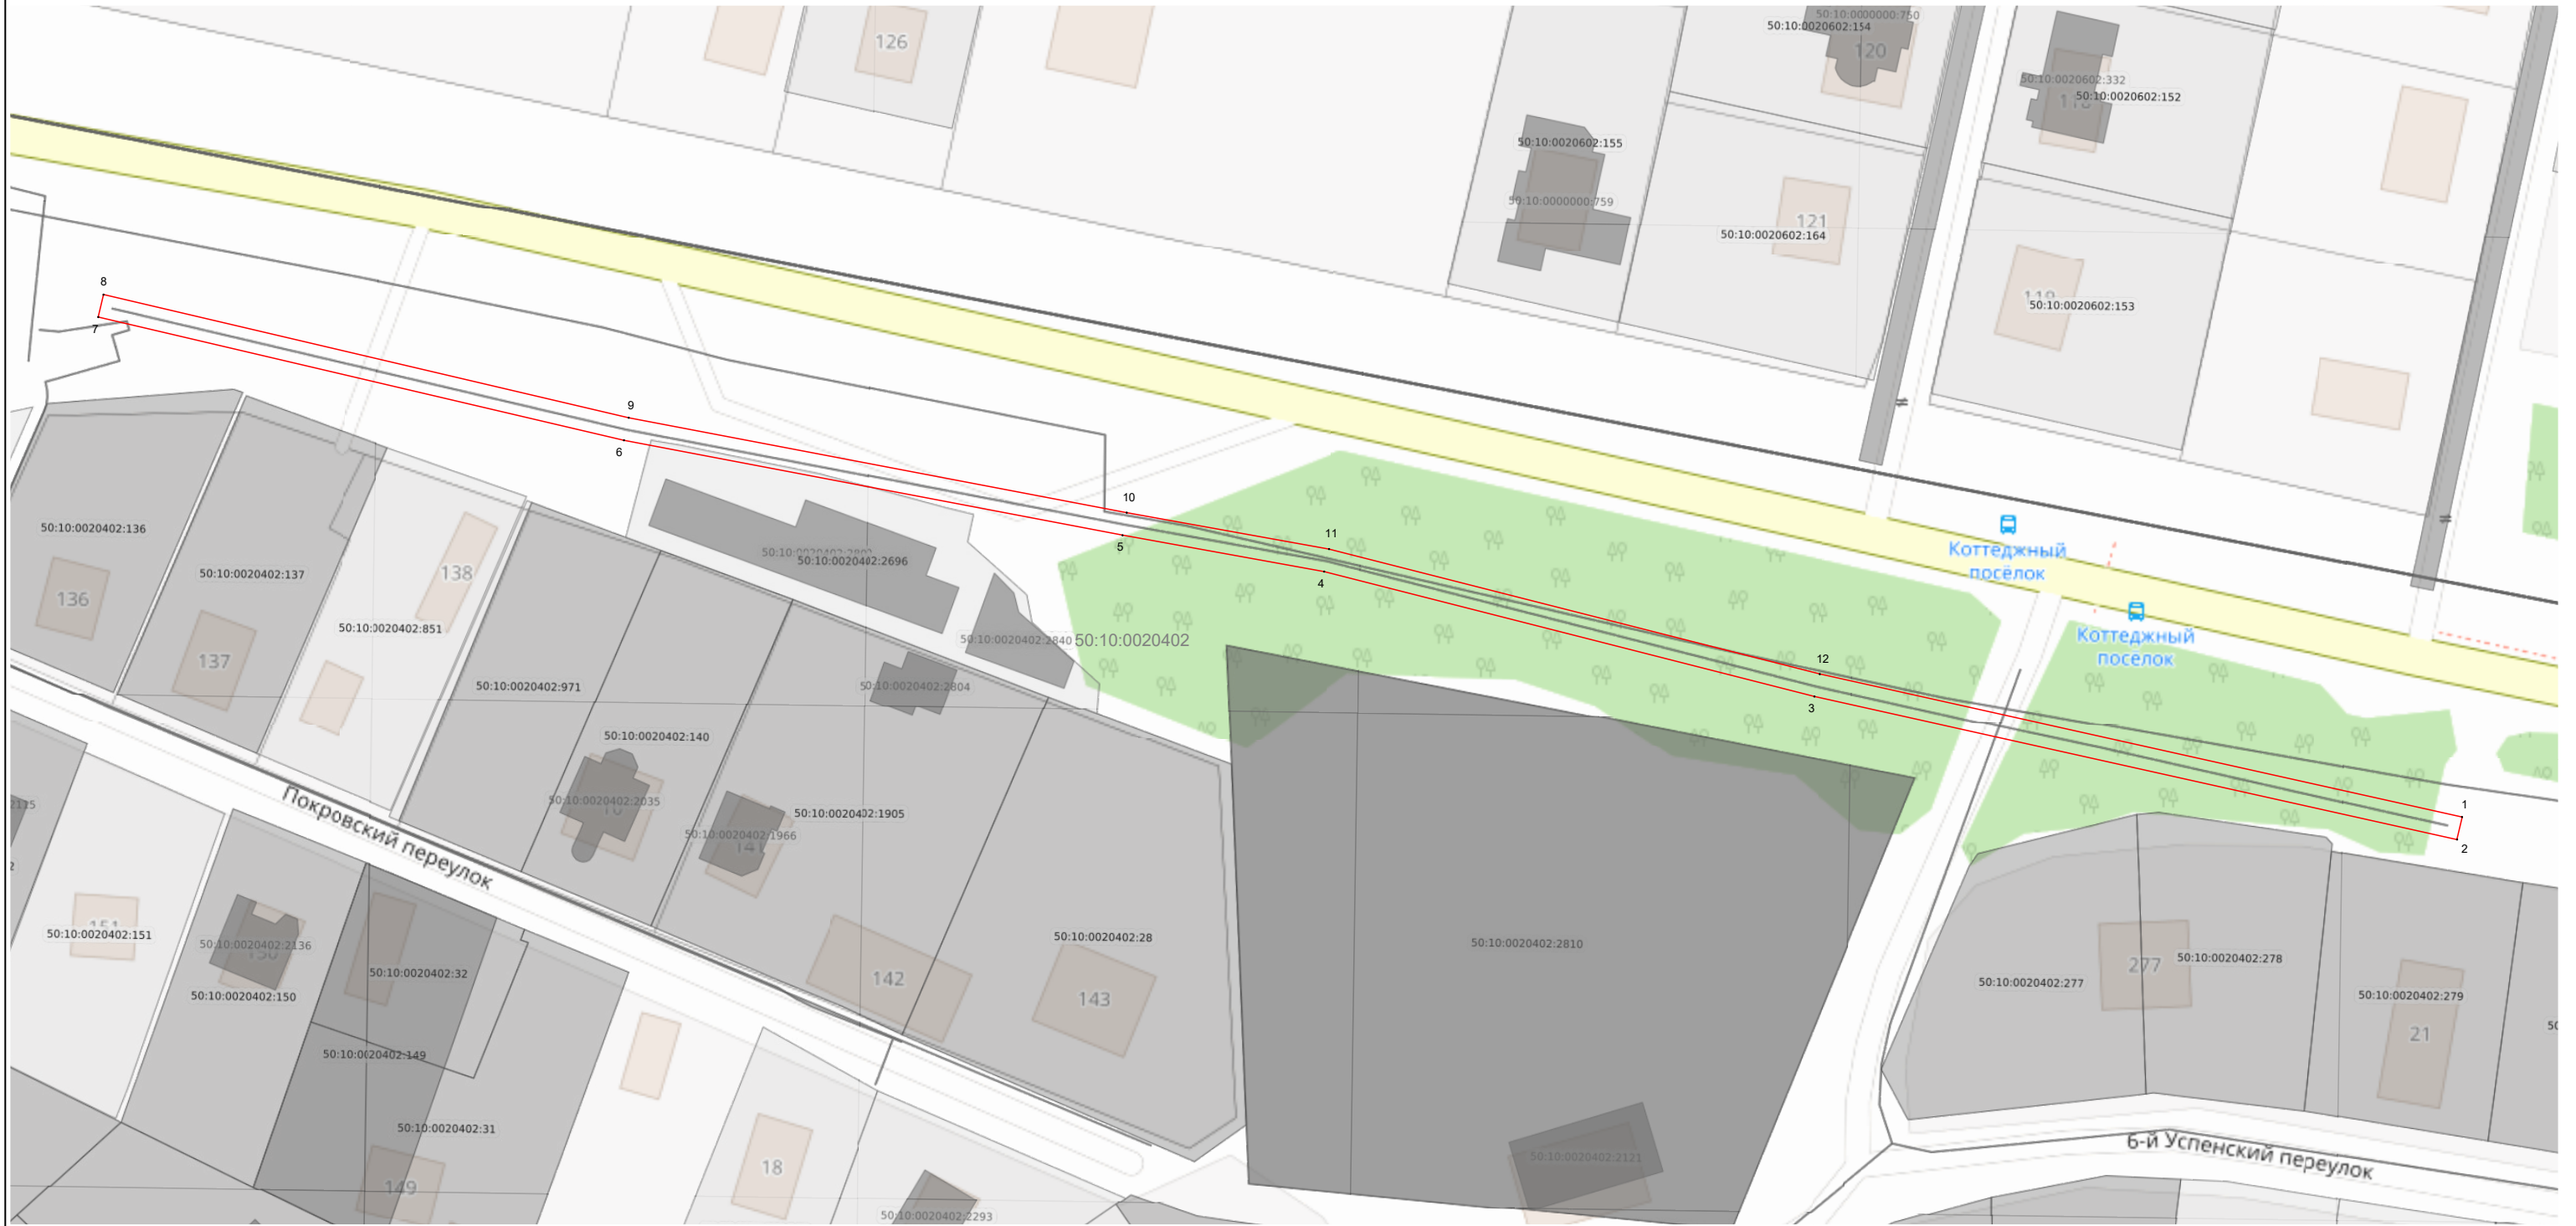

Масштаб 1:1 000

Используемые условные знаки и обозначения:

- 7 - характерная точка границы зоны
- (red line) - граница зоны
- (black line) - граница кадастрового квартала по сведениям ЕГРН
- (grey line) - граница земельного участка по сведениям ЕГРН

Подпись _____ Дата « 16 » марта 20 26 г.



Место для оттиска печати (при наличии) лица, составившего описание местоположения границ объекта