


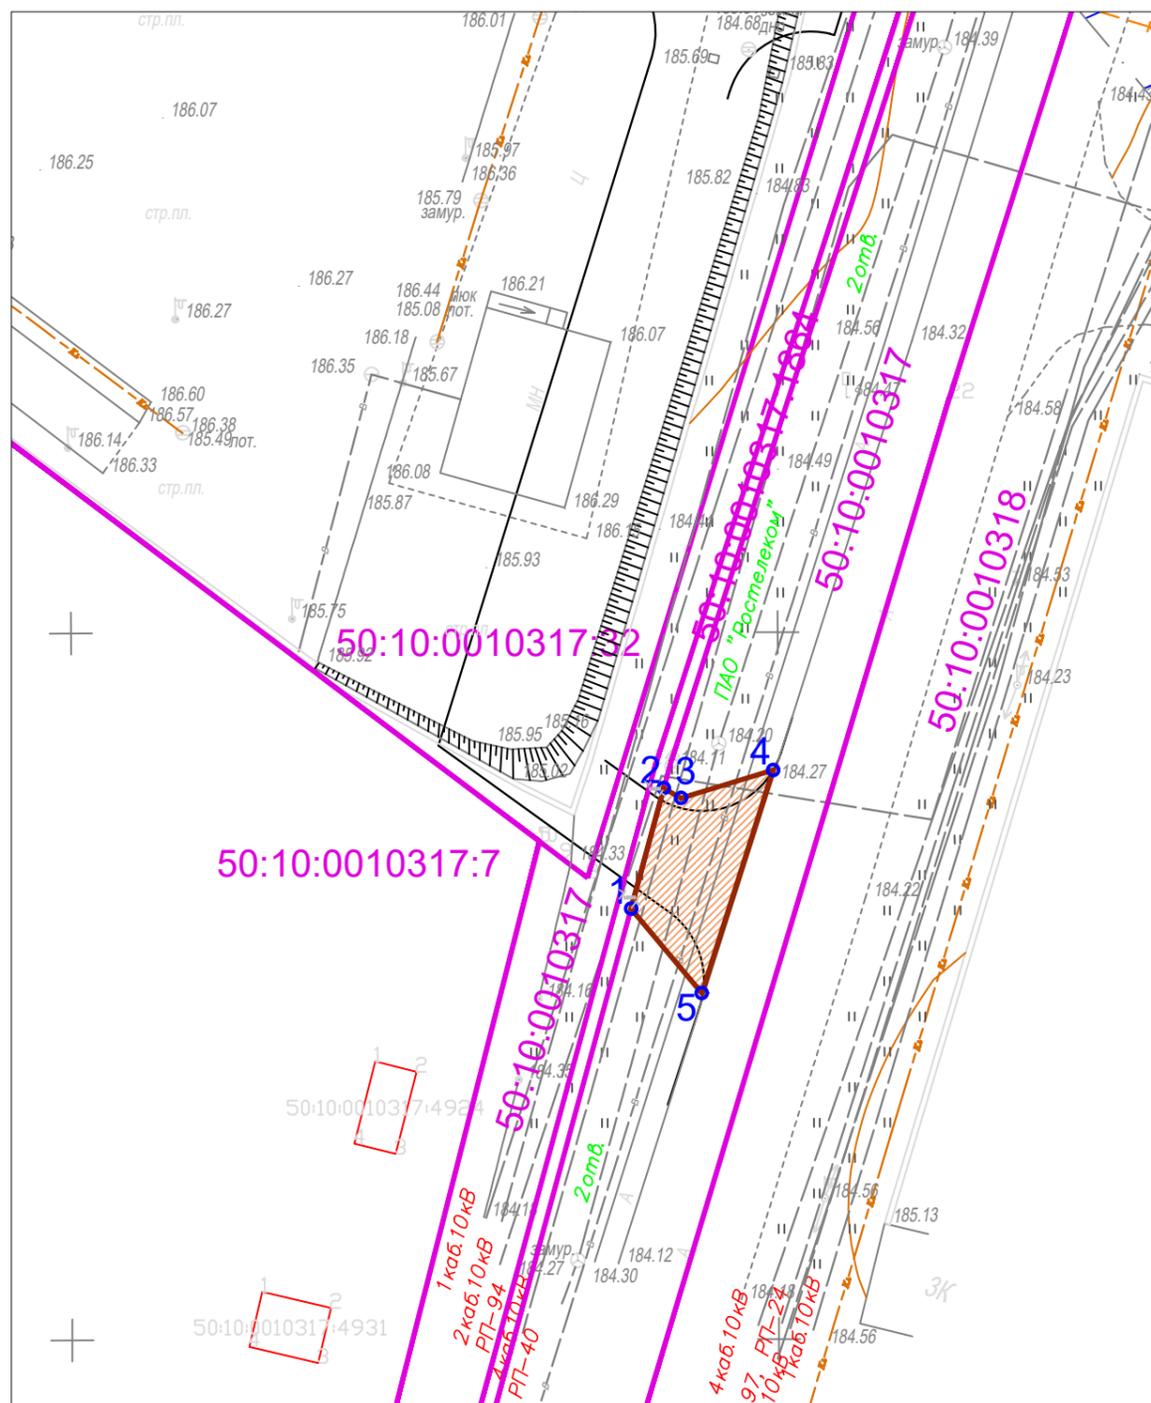

# Схема границ.(М 1:500)



## Условные обозначения:

- Границы кадастровых участков
- Границы испрашиваемого участка

50:11:0040201:945 - Номер кадастрового участка

⊙30 - Номера точек

## Объект:

Земельный участок для целей благоустройства территории (выезд на Коммунальный проезд)

## Местоположение / кадастровый номер

Московская область, г. Химки,  
Северо-Западная Промышленно-Коммунальная зона, в границах кадастрового квартала  
50:10:0010317

Площадь земельного участка: 82,70 м<sup>2</sup>

Категория земель: Земли населенных пунктов

Вид разрешенного использования: Объекты коммунального обслуживания

## Описание границ смежных землепользователей:

- от т.1 до т.2 - 50:10:0010317:1864
- от т.2 до т.3 - земли кадастрового квартала 50:10:0010317
- от т.3 до т.4 - земли кадастрового квартала 50:10:0010317
- от т.4 до т.5 - земли кадастрового квартала 50:10:0010317
- от т.5 до т.1 - земли кадастрового квартала 50:10:0010317

## Каталог координат:

№ точки	Длина линии (м)	X	Y
1	8,81	486730.37	2183640.06
2	1,36	486738.88	2183642.38
3	6,82	486738.20	2183643.58
4	16,56	486740.17	2183650.12
5	7,78	486724.40	2183645.06

## Экспликация земель:

Общая площадь земельного участка, м <sup>2</sup>	в том числе:
	из земельного участка кадастрового квартала 50:10:0010317
82.70	82.70