ОПИСАНИЕ МЕСТОПОЛОЖЕНИЯ ГРАНИЦ

Публичный сервитут объекта «Газопровод низкого давления», кадастровый номер 50:09:0070608:1432

(наименование объекта, местоположение границ которого описано (далее - объект)

Раздел 1

Сведения об объекте		
№ п/п	**Характеристики объекта**	**Описание характеристик**
1	**2**	**3**
1	Местоположение объекта	Московская область, г.о. Химки, Голиково д
2	Площадь объекта ± величина погрешности определения площади (Р ± ΔР)	2 370 м² ± 17 м²
3	Иные характеристики объекта	Вид объекта реестра границ: Зона с особыми условиями использования территории Вид объекта по документу: Публичный сервитут объекта «Газопровод низкого давления», кадастровый номер 50:09:0070608:1432 Содержание ограничений использования объектов недвижимости в пределах зоны или территории: Публичный сервитут для целей размещения линейных объектов системы газоснабжения, их неотъемлемых технологических частей. Срок установления 49 лет. Обладатель публичного сервитута: Акционерное Общество "Мособлгаз" (ИНН 5032292612, ОГРН 1175024034734). Адрес: Московская обл, г. Одинцово, д. Раздоры, 1-й км Рублёво-Успенского шоссе, дом 1, корпус Б. Электронная почта: info@mosoblgaz.ru

Раздел 2

Сведения о местоположении границ объекта					
1. Система координат МСК-50, зона 2					
2. Сведения о характерных точках границ объекта					
Обозначение характерных точек границ	**Координаты, м**		**Метод определения координат характерной точки**	**Средняя квадратическая погрешность положения характерной точки (Mt), м**	**Описание обозначения точки на местности (при наличии)**
	X	**Y**			
1	**2**	**3**	**4**	**5**	**6**
1	488 652,95	2 175 499,97	Аналитический метод	0,10	—
2	488 649,16	2 175 473,19	Аналитический метод	0,10	—
3	488 688,99	2 175 352,54	Аналитический метод	0,10	—
4	488 719,58	2 175 301,76	Аналитический метод	0,10	—
5	488 738,95	2 175 269,06	Аналитический метод	0,10	—
6	488 777,94	2 175 213,81	Аналитический метод	0,10	—
7	488 781,21	2 175 216,12	Аналитический метод	0,10	—
8	488 742,31	2 175 271,23	Аналитический метод	0,10	—
9	488 723,01	2 175 303,82	Аналитический метод	0,10	—
10	488 692,64	2 175 354,22	Аналитический метод	0,10	—
11	488 653,26	2 175 473,55	Аналитический метод	0,10	—
12	488 656,87	2 175 499,10	Аналитический метод	0,10	—
13	488 676,77	2 175 564,31	Аналитический метод	0,10	—
14	488 695,90	2 175 621,51	Аналитический метод	0,10	—
15	488 715,18	2 175 642,94	Аналитический метод	0,10	—
16	488 722,14	2 175 662,25	Аналитический метод	0,10	—
17	488 732,44	2 175 687,75	Аналитический метод	0,10	—
18	488 796,72	2 175 708,56	Аналитический метод	0,10	—
19	488 795,49	2 175 712,36	Аналитический метод	0,10	—
20	488 729,44	2 175 690,99	Аналитический метод	0,10	—
21	488 718,40	2 175 663,68	Аналитический метод	0,10	—
22	488 711,68	2 175 645,03	Аналитический метод	0,10	—
23	488 692,38	2 175 623,57	Аналитический метод	0,10	—
24	488 672,95	2 175 565,53	Аналитический метод	0,10	—
1	488 652,95	2 175 499,97	Аналитический метод	0,10	—
3. Сведения о характерных точках части (частей) границы объекта					
1	**2**	**3**	**4**	**5**	**6**
—	—	—	—	—	—

Раздел 3

Сведения о местоположении измененных (уточненных) границ объекта							
1. Система координат МСК-50, зона 2							
2. Сведения о характерных точках границ объекта							
Обозначение характерных точек границы	**Существующие координаты, м**		**Измененные (уточненные) координаты, м**		**Метод определения координат характерной точки**	**Средняя квадратическая погрешность положения характерной точки (Mt), м**	**Описание обозначения точки на местности (при наличии)**
	X	**Y**	**X**	**Y**			
1	**2**	**3**	**4**	**5**	**6**	**7**	**8**
—	—	—	—	—	—	—	—
3. Сведения о характерных точках части (частей) границы объекта							
1	**2**	**3**	**4**	**5**	**6**	**7**	**8**
—	—	—	—	—	—	—	—

Раздел 4

План границ объекта

Масштаб 1:3 000

Используемые условные знаки и обозначения:

- Границы зоны

- Границы земельных участков по сведениям ЕГРН

- Граница кадастрового квартала

50:31:0060254 - Номер кадастрового квартала

Подпись _____ Дата « 07 » августа 20 25 г.

Место для оттиска печати (при наличии) лица, составившего описание местоположения границ объекта

Раздел 4

План границ объекта

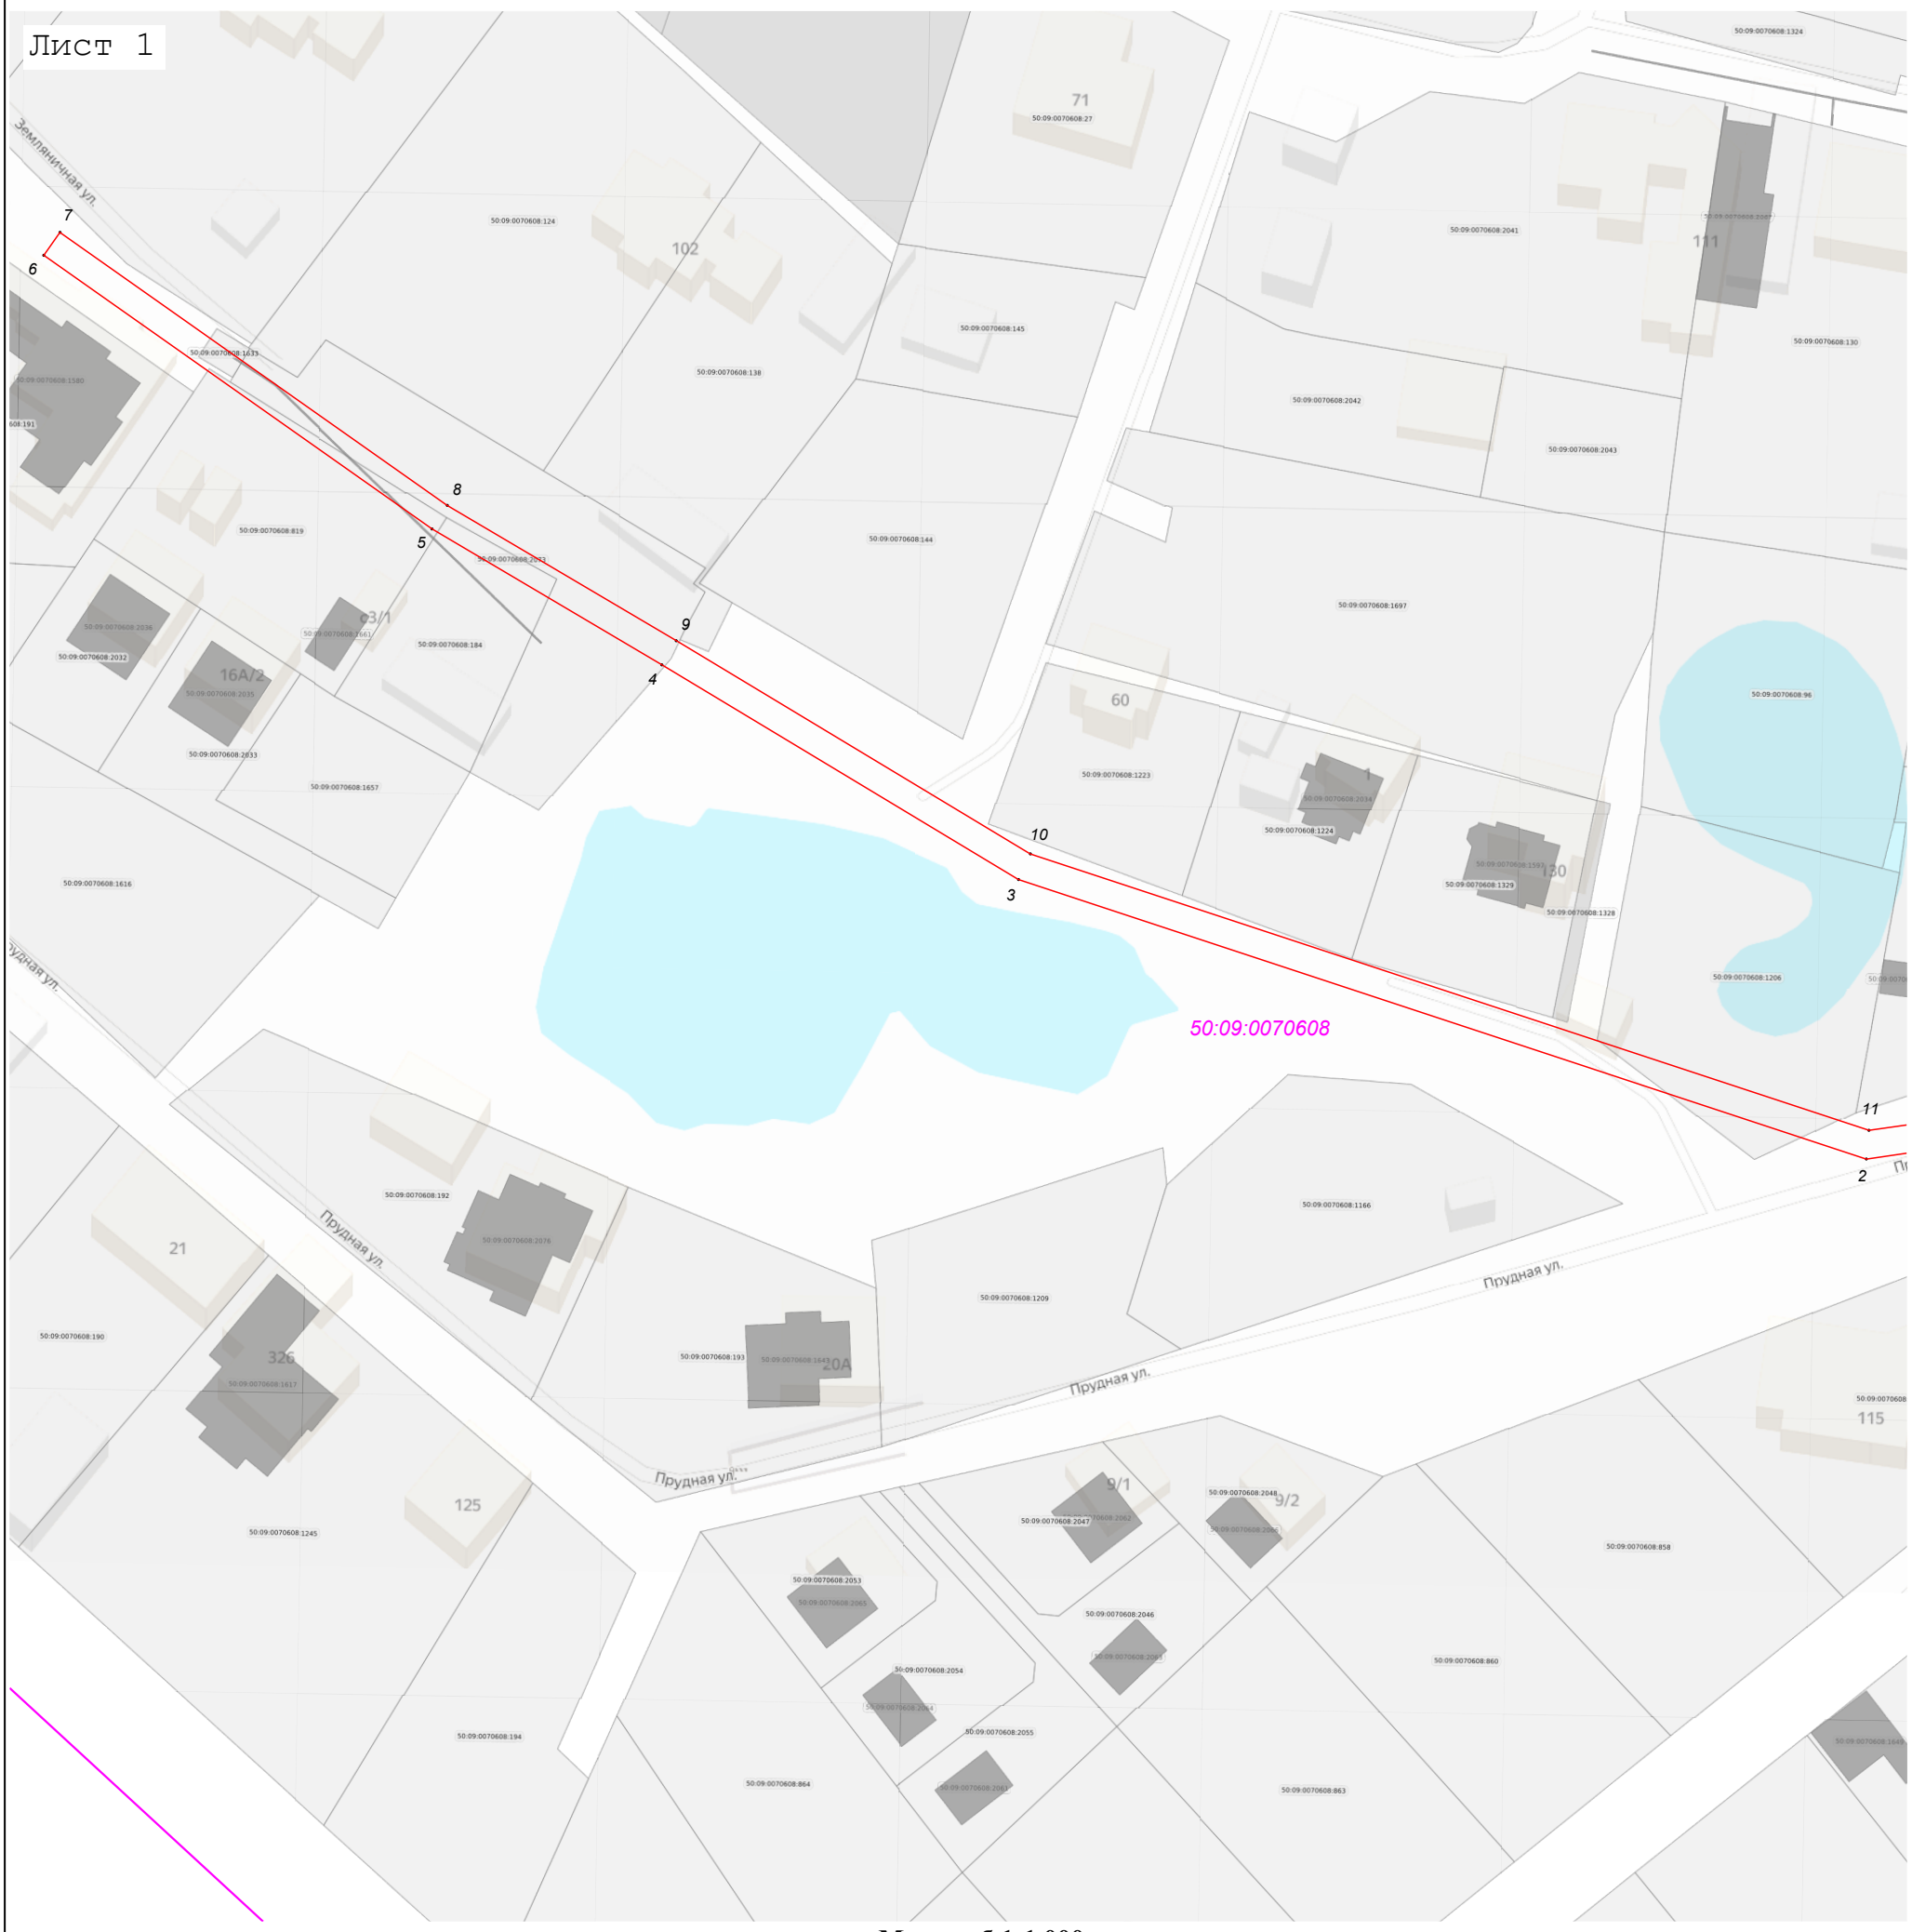

Масштаб 1:1 000

Используемые условные знаки и обозначения:

1 - Характерная точка границы зоны

- Границы зоны

- Границы земельных участков по сведениям ЕГРН

- Граница кадастрового квартала

50:31:0060254 - Номер кадастрового квартала

Подпись _____ Дата « 07 » августа 20 25 г.

Место для оттиска печати (при наличии) лица, составившего описание местоположения границ объекта

Раздел 4

План границ объекта

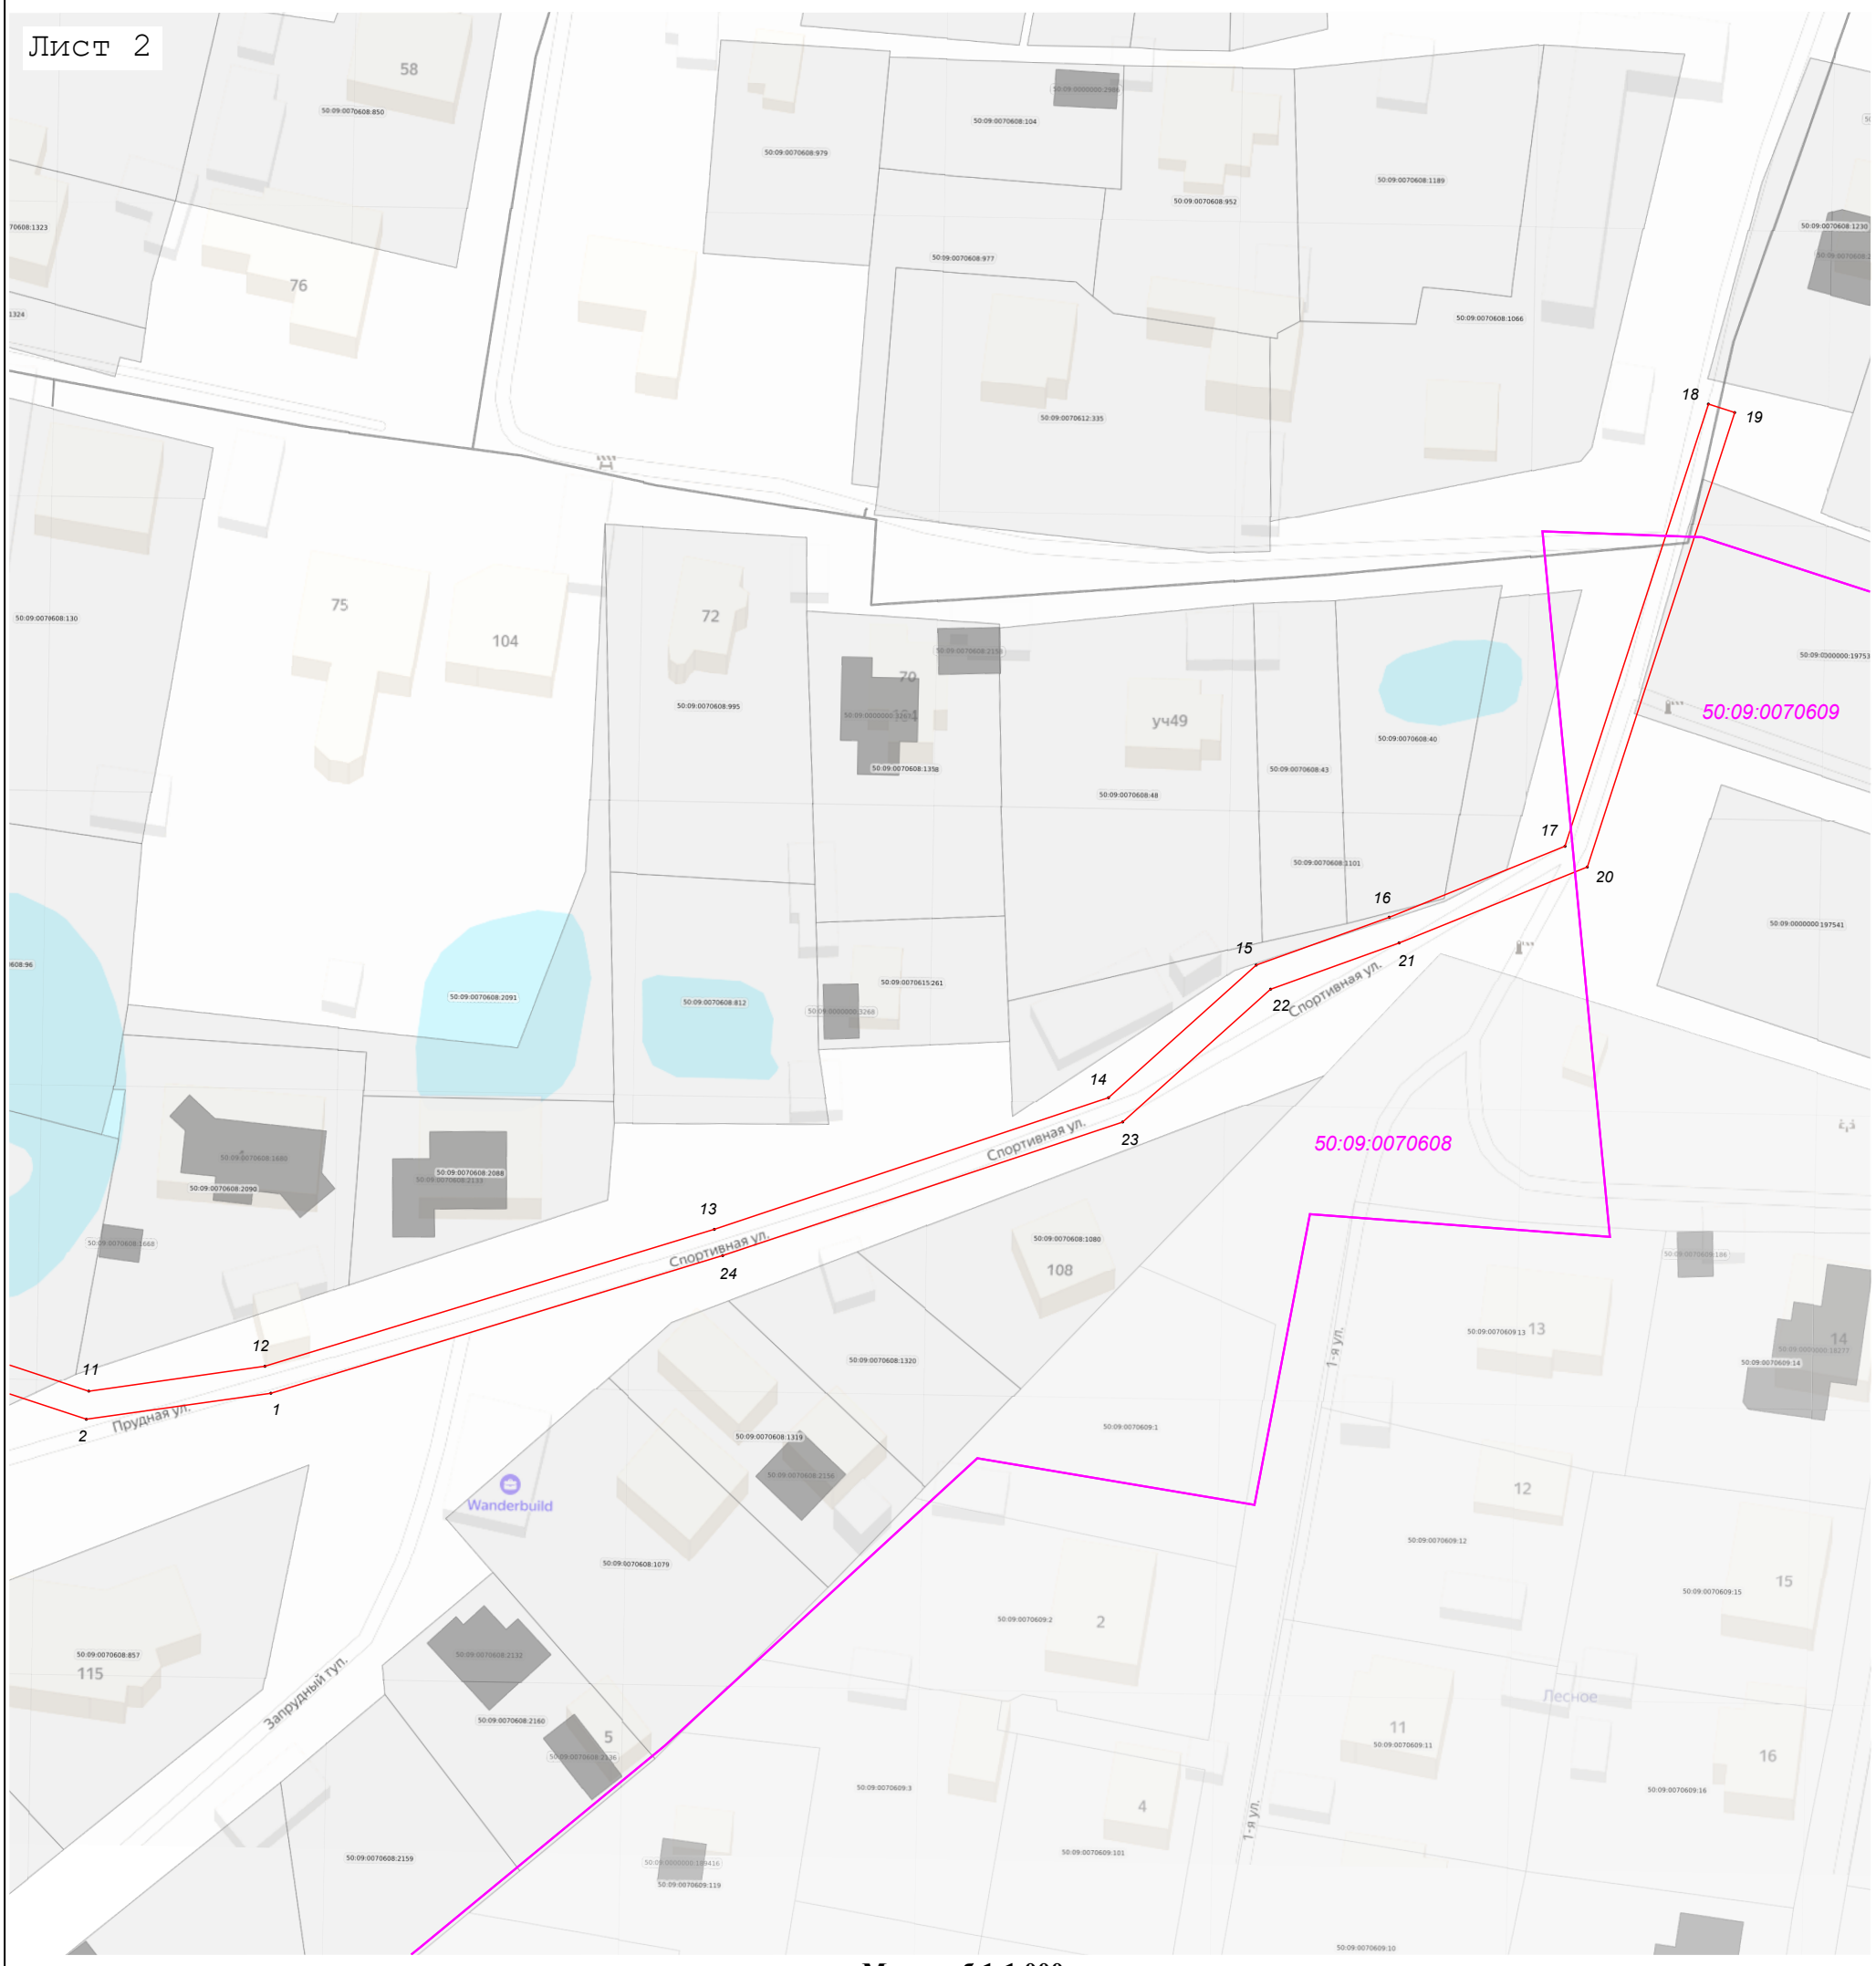

Масштаб 1:1 000

Используемые условные знаки и обозначения:

1 - Характерная точка границы зоны

- Границы зоны

- Границы земельных участков по сведениям ЕГРН

- Граница кадастрового квартала

50:31:0060254 - Номер кадастрового квартала

Подпись _____ Дата « 07 » августа 20 25 г.

Место для оттиска печати (при наличии) лица, составившего описание местоположения границ объекта