














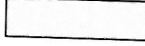
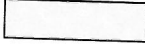

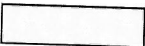
**Проект планировки территории для строительства транспортно-пересадочного узла
«Химки» в городском округе Химки Московской области**

**Проект межевания территории
Чертеж межевания территории
(I этап планируемого развития территории)
Условные обозначения**

ГРАНИЦЫ

	СУЩЕСТВУЮЩИХ ЗЕМЕЛЬНЫХ УЧАСТКОВ, ГРАНИЦЫ КОТОРЫХ ЗАРЕГИСТРИРОВАНЫ В ЕДИНОМ ГОСУДАРСТВЕННОМ РЕЕСТРЕ НЕДВИЖИМОСТИ
	ЗОНЫ ПЛАНИРУЕМОГО СТРОИТЕЛЬСТВА ТРАНСПОРТНО - ПЕРЕСАДОЧНОГО УЗЛА «ХИМКИ»
	ЗОНЫ ТРАНСПОРТНОЙ ИНФРАСТРУКТУРЫ
	ЗОНЫ ПЕРЕУСТРОЙСТВА И ВЫНОСА ИНЖЕНЕРНЫХ СЕТЕЙ, СВЯЗАННЫХ СО СТРОИТЕЛЬСТВОМ ТРАНСПОРТНО - ПЕРЕСАДОЧНОГО УЗЛА «ХИМКИ»
	ЗОНЫ ПЕРЕУСТРОЙСТВА И ВЫНОСА ИНЖЕНЕРНЫХ СЕТЕЙ ОАО «РЖД», СВЯЗАННЫХ СО СТРОИТЕЛЬСТВОМ ТРАНСПОРТНО-ПЕРЕСАДОЧНОГО УЗЛА
	ЗОНЫ ПЕРЕУСТРОЙСТВА И ВЫНОСА ИНЖЕНЕРНЫХ СЕТЕЙ, СВЯЗАННЫХ СО СТРОИТЕЛЬСТВОМ ТРАНСПОРТНО-ПЕРЕСАДОЧНОГО УЗЛА
	ЗОНЫ ПЕРЕУСТРОЙСТВА И ВЫНОСА ИНЖЕНЕРНЫХ СЕТЕЙ, СВЯЗАННЫХ С ПЕРЕУСТРОЙСТВОМ УЛИЧНО - ДОРОЖНОЙ СЕТИ
	ЗОНЫ ПЛАНИРУЕМОГО СТРОИТЕЛЬСТВА ТРАНСПОРТНО-ПЕРЕСАДОЧНОГО УЗЛА «ХИМКИ» В ГРАНИЦАХ СМЕЖНЫХ ЭЛЕМЕНТОВ ПЛАНИРОВОЧНОЙ СТРУКТУРЫ
	ОБРАЗУЕМЫХ ЗЕМЕЛЬНЫХ УЧАСТКОВ
	ИЗМЕНЯЕМЫХ ЗЕМЕЛЬНЫХ УЧАСТКОВ
	ПУБЛИЧНЫХ СЕРВИТУТОВ (ПЛАНИРУЕМЫХ)
	КРАСНЫХ ЛИНИЙ
	ЛИНИИ ОТСТУПА ОТ КРАСНЫХ ЛИНИЙ В ЦЕЛЯХ ОПРЕДЕЛЕНИЯ МЕСТ ДОПУСТИМОГО РАЗМЕЩЕНИЯ ЗДАНИЙ, СТРОЕНИЙ, СООРУЖЕНИЙ

ВИД РАЗРЕШЕННОГО ИСПОЛЬЗОВАНИЯ

	ЖЕЛЕЗНОДОРОЖНЫЙ ТРАНСПОРТ, АВТОМОБИЛЬНЫЙ ТРАНСПОРТ
	УЛИЧНО-ДОРОЖНАЯ СЕТЬ, БЛАГОУСТРОЙСТВО ТЕРРИТОРИИ
	АВТОМОБИЛЬНЫЙ ТРАНСПОРТ
	КОММУНАЛЬНОЕ ОБСЛУЖИВАНИЕ

ПОЯСНИТЕЛЬНЫЕ НАДПИСИ


1	УСЛОВНЫЕ НОМЕРА ОБРАЗУЕМЫХ ЗЕМЕЛЬНЫХ УЧАСТКОВ, В ТОМ ЧИСЛЕ В ОТНОШЕНИИ КОТОРЫХ ПРЕДПОЛАГАЮТСЯ ИХ РЕЗЕРВИРОВАНИЕ И (ИЛИ) ИЗЪЯТИЕ ДЛЯ ГОСУДАРСТВЕННЫХ ИЛИ МУНИЦИПАЛЬНЫХ НУЖД, ПУБЛИЧНЫХ СЕРВИТУТОВ
• 1	НОМЕРА ПОВОРОТНЫХ ТОЧЕК ГРАНИЦ ОБРАЗУЕМЫХ ЗЕМЕЛЬНЫХ УЧАСТКОВ И ПУБЛИЧНЫХ СЕРВИТУТОВ

50:10:0010404:9


КАДАСТРОВЫЙ НОМЕР ЗЕМЕЛЬНОГО УЧАСТКА

Проект планировки территории для строительства транспортно-пересадочного узла «Химки» в городском округе Химки Московской области


Проект межевания территории
Чертеж межевания территории
(I этап планируемого развития территории)

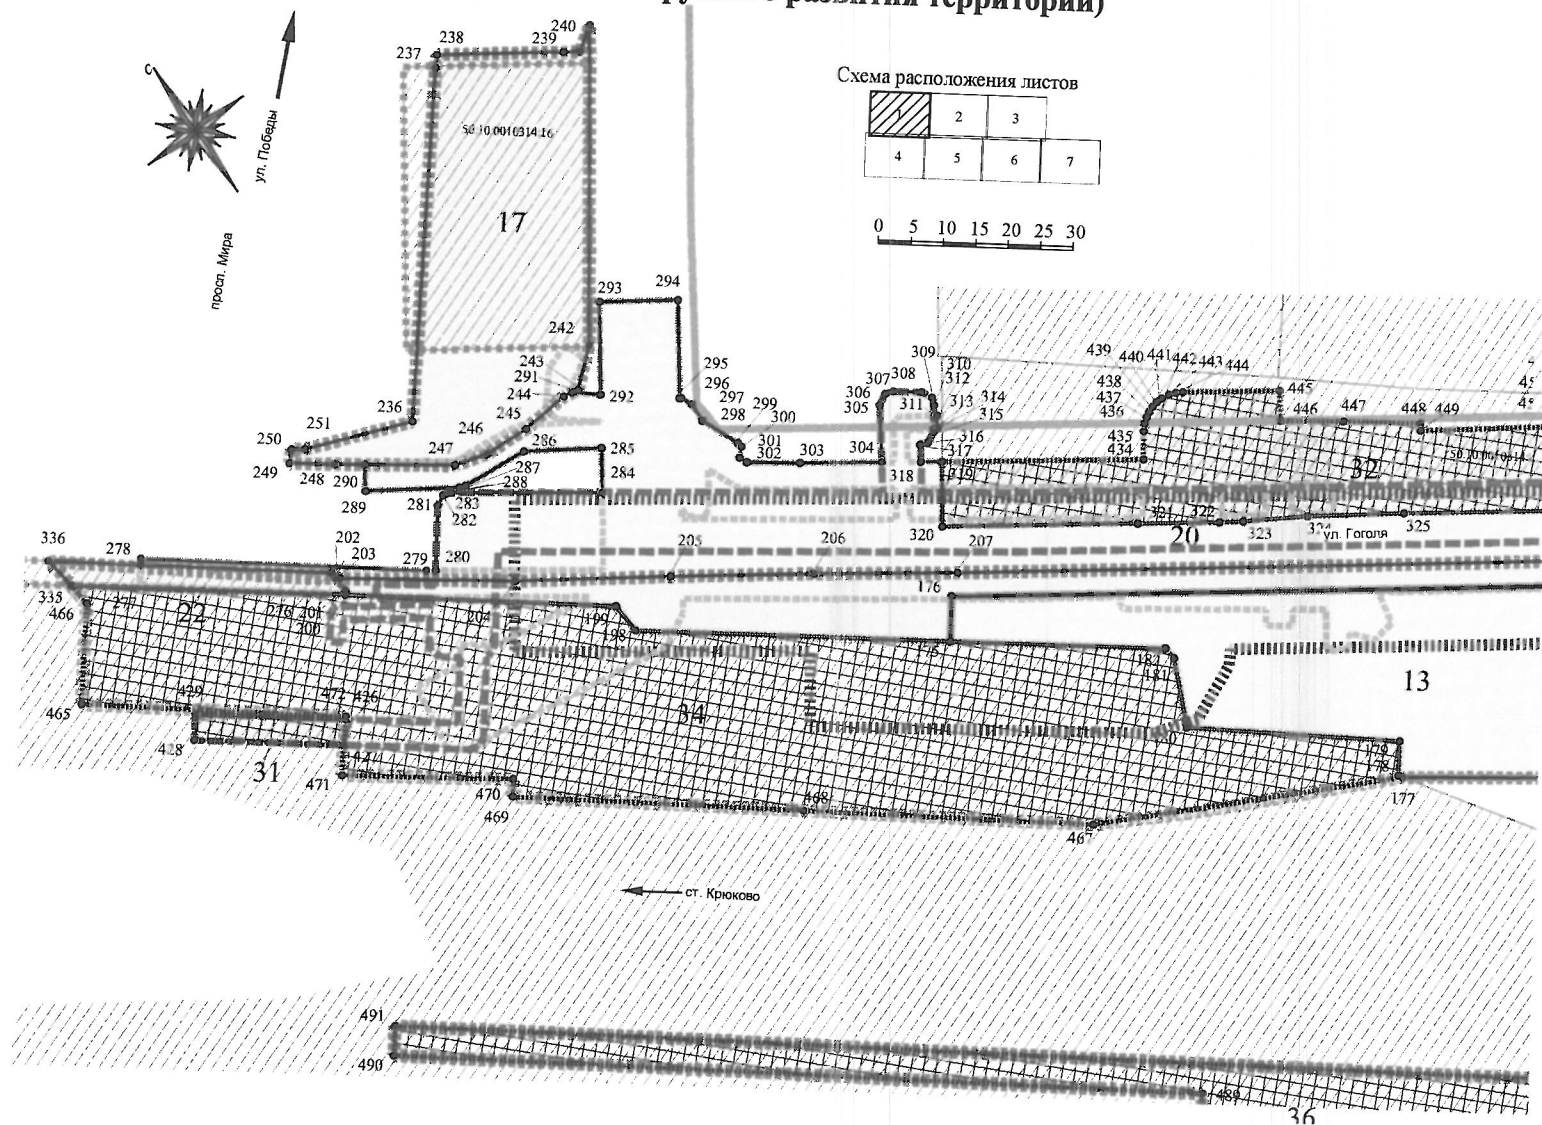

Проект планировки территории для строительства транспортно-пересадочного узла «Химки» в городском округе Химки
 Московской области
 Проект межевания территории
 Чертеж межевания территории
 (I этап планируемого развития территории)

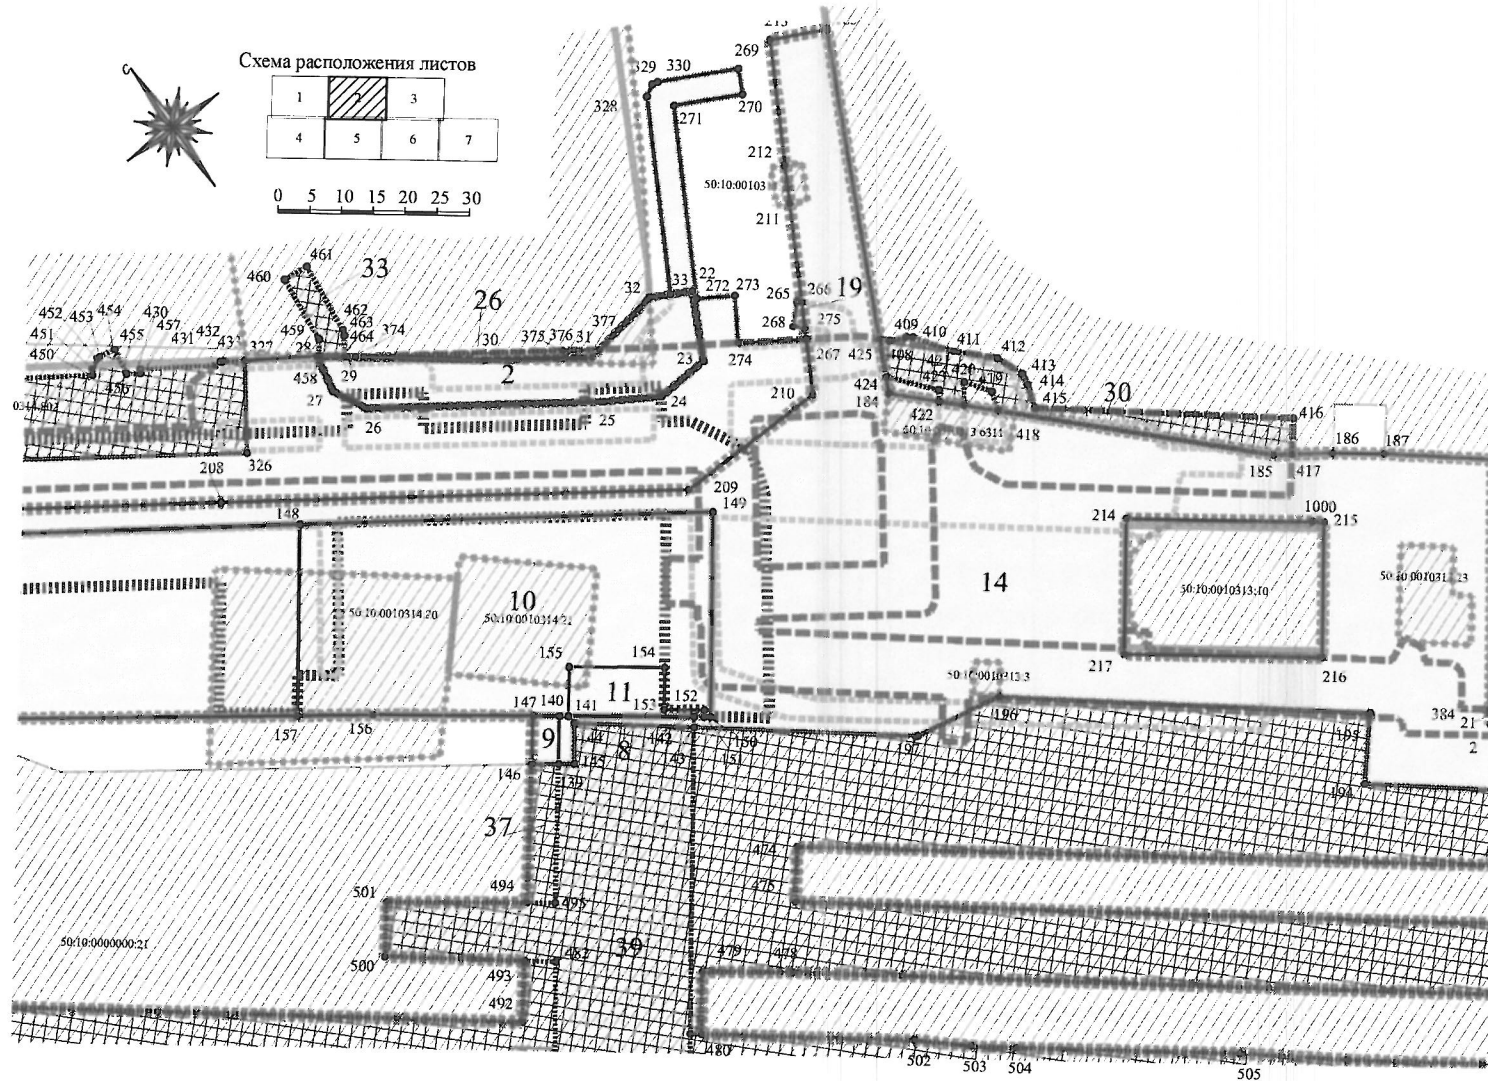

Проект планировки территории для строительства транспортно-пересадочного узла «Химки» в городском округе Химки
 Московской области
 Проект межевания территории
 Чертеж межевания территории
 (I этап планируемого развития территории)

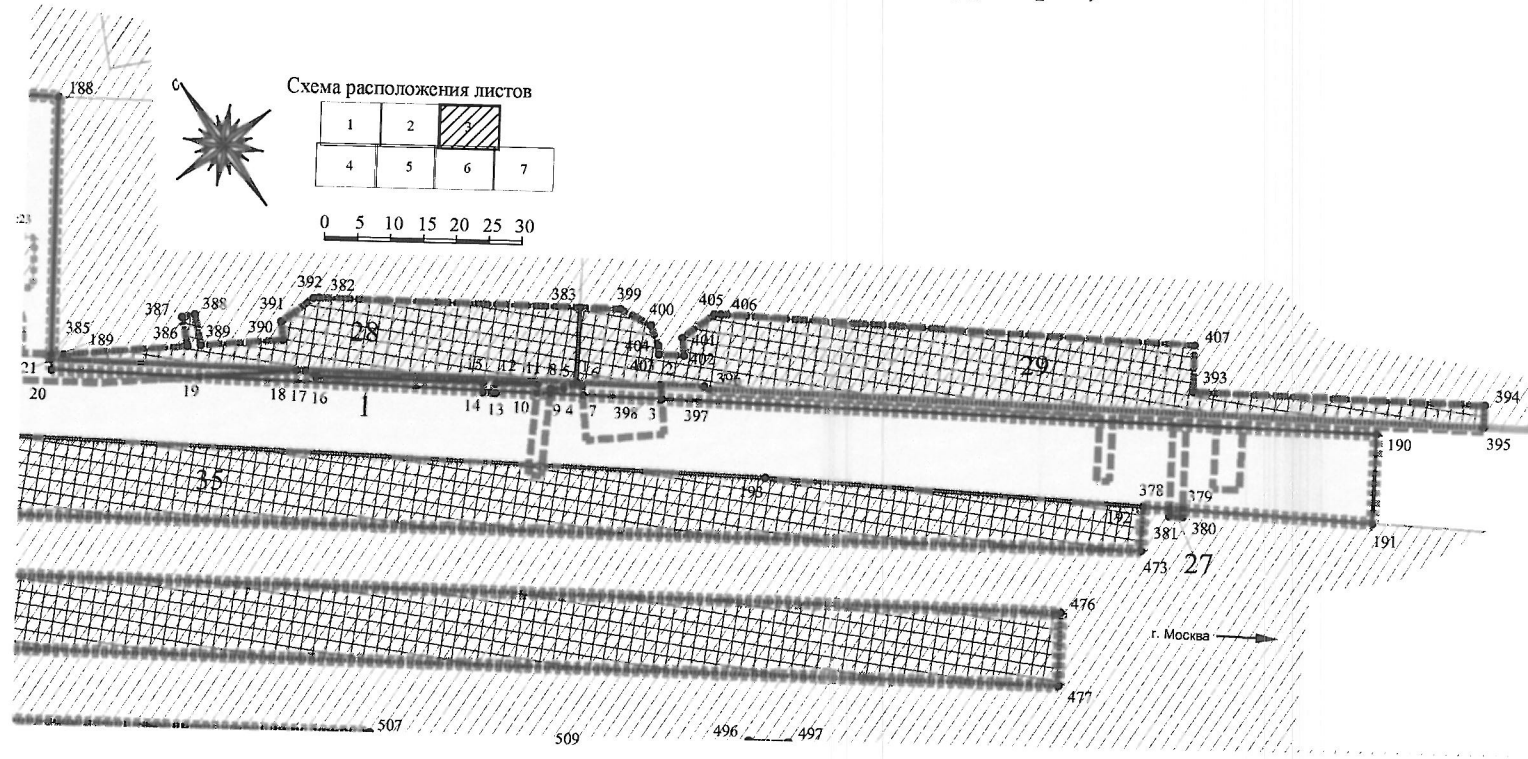

Проект планировки территории для строительства транспортно-пересадочного узла «Химки» в городском округе Химки Московской области

Проект межевания территории
 Чертеж межевания территории
 (I этап планируемого развития территории)



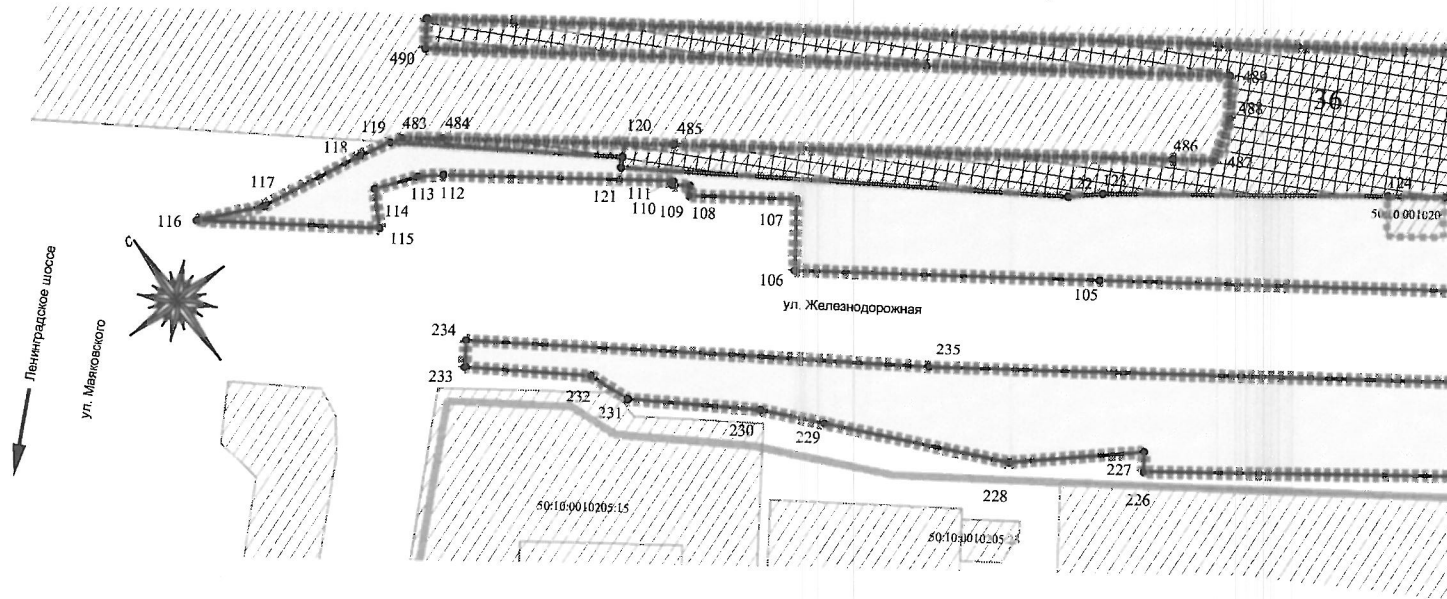


Схема расположения листов

1	2	3
	5	6
		7

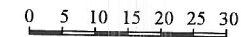


Проект планировки территории для строительства транспортно-пересадочного узла «Химки» в городском округе Химки
 Московской области
 Проект межевания территории
 Чертеж межевания территории
 (I этап планируемого развития территории)

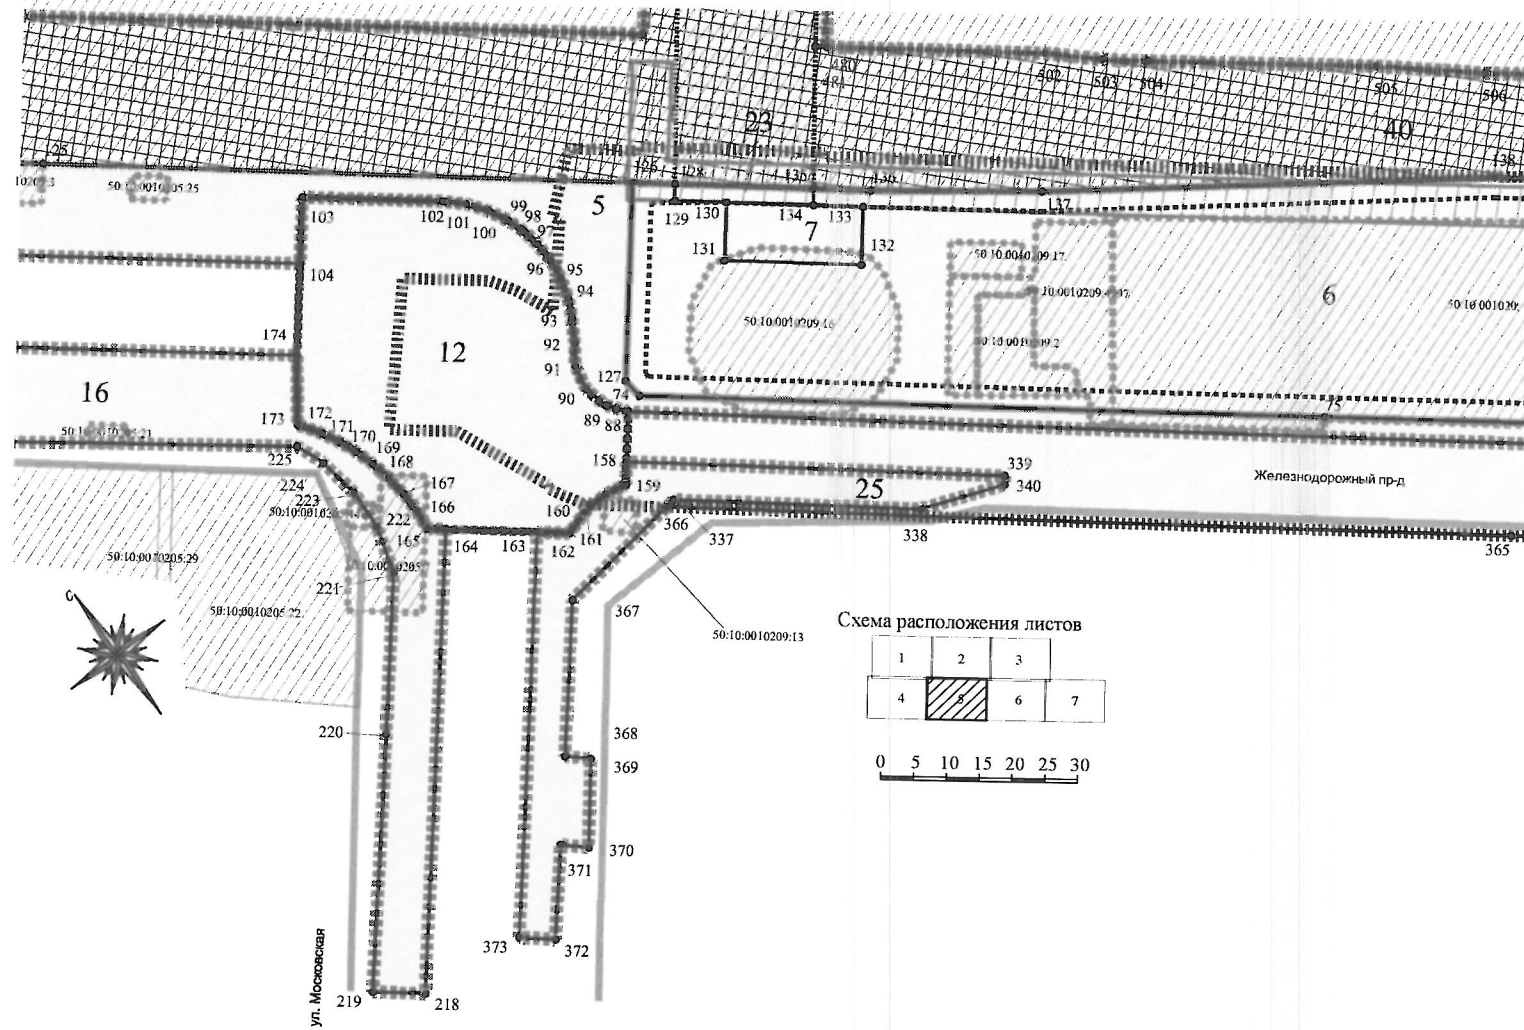


Проект планировки территории для строительства транспортно-пересадочного узла «Химки» в городском округе Химки Московской области

Проект межевания территории
Чертеж межевания территории
(I этап планируемого развития территории)

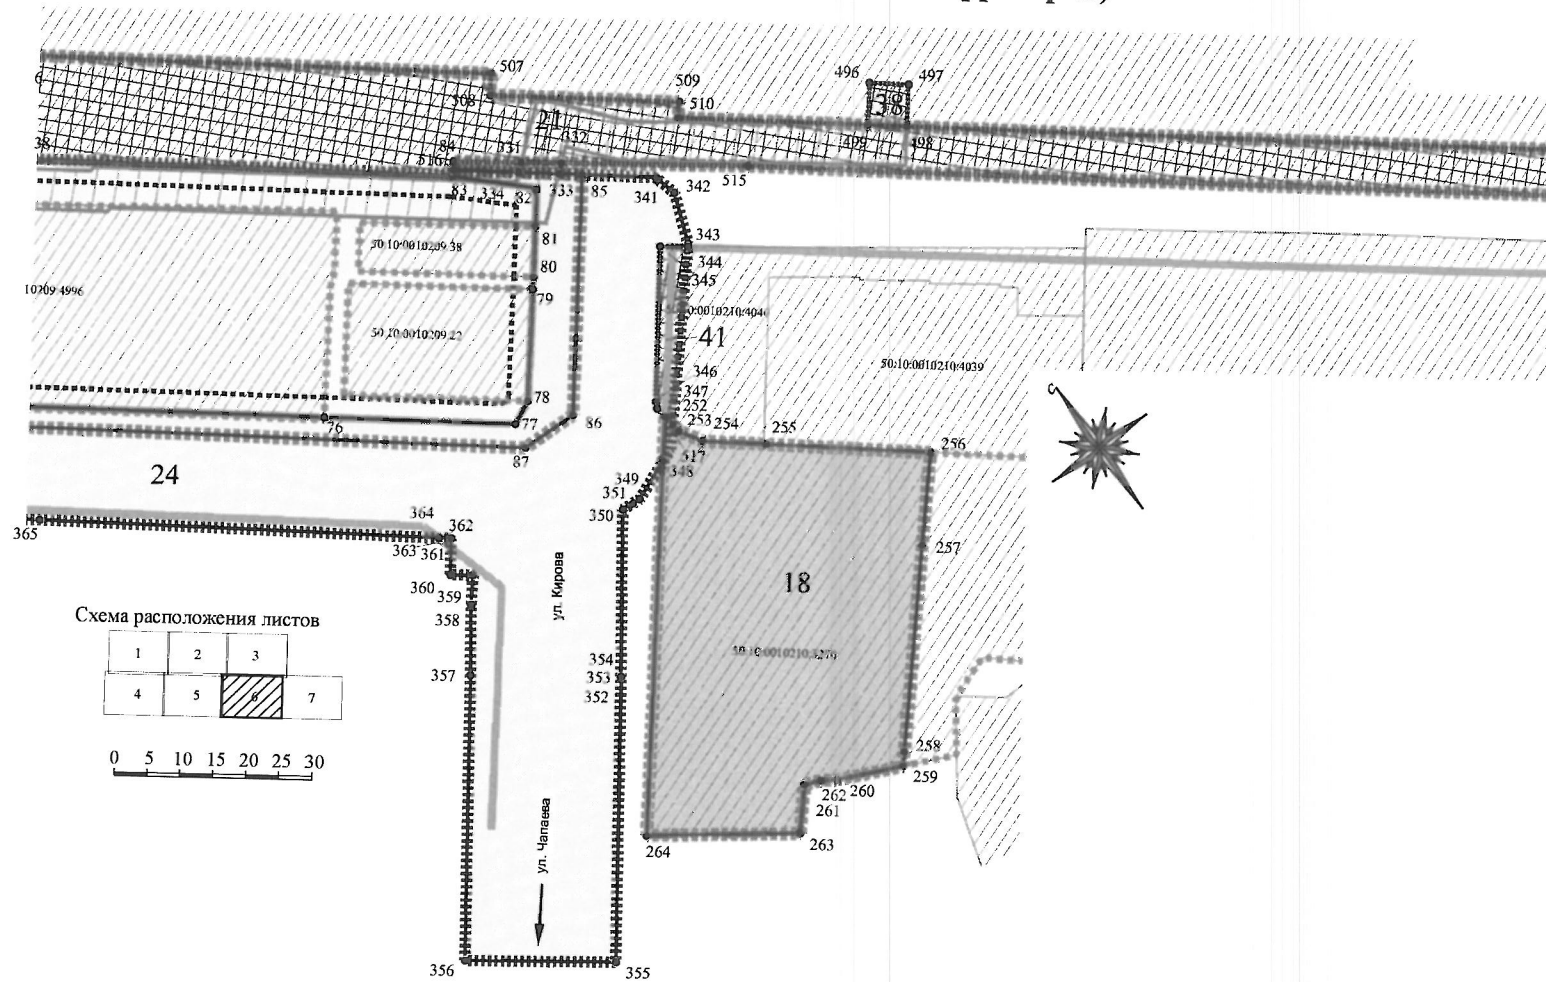

Проект планировки территории для строительства транспортно-пересадочного узла «Химки» в городском округе Химки
Московской области

Проект межевания территории
Чертеж межевания территории
(I этап планируемого развития территории)

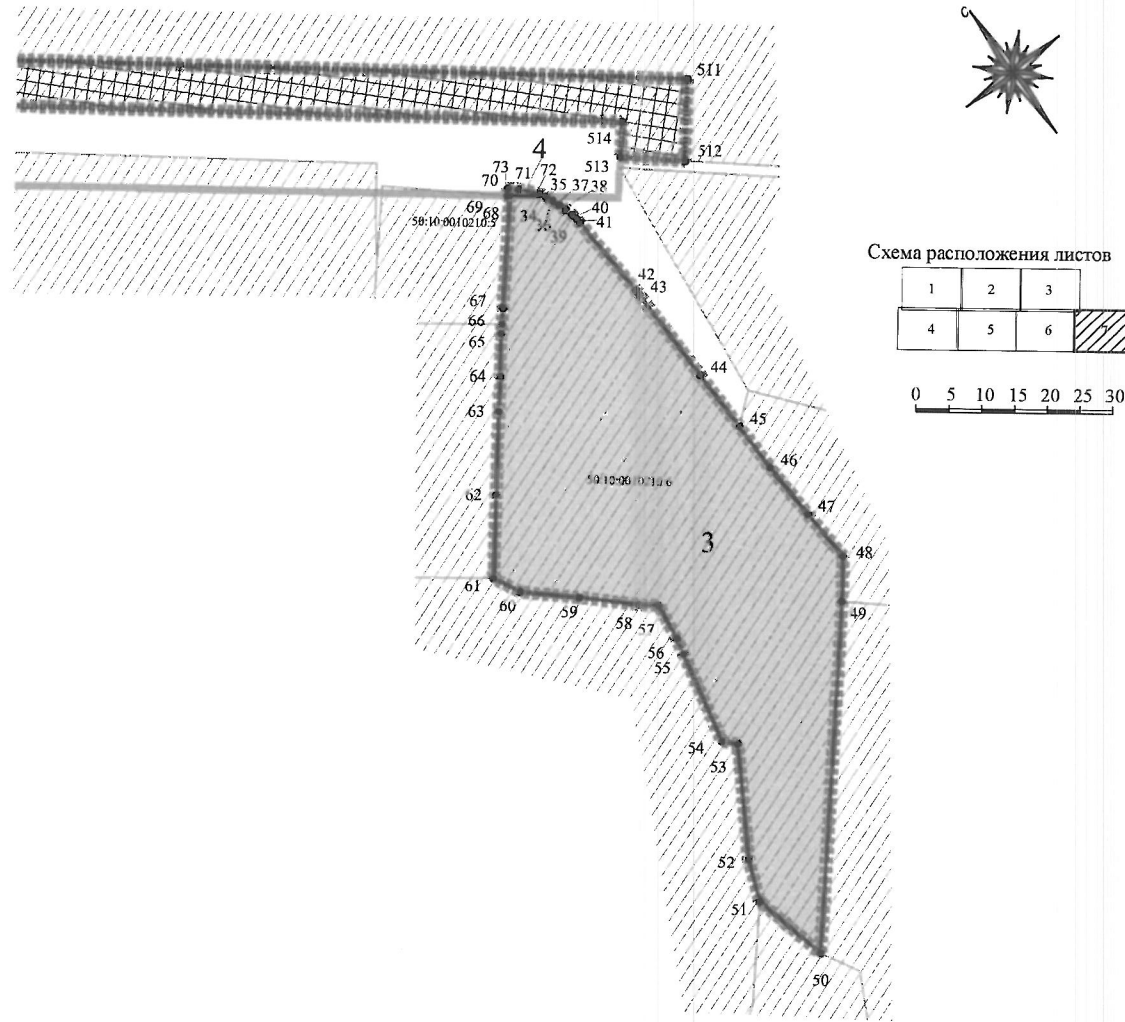

**Проект планировки территории для строительства транспортно-пересадочного узла
«Химки» в городском округе Химки Московской области**












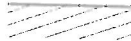




Проект межевания территории

Чертеж межевания территории

(II этап планируемого развития территории)

Условные обозначения

ГРАНИЦЫ

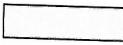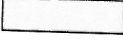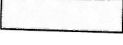
	СУЩЕСТВУЮЩИХ ЗЕМЕЛЬНЫХ УЧАСТКОВ, ГРАНИЦЫ КОТОРЫХ ЗАРЕГИСТРИРОВАНЫ В ЕДИНОМ ГОСУДАРСТВЕННОМ РЕЕСТРЕ НЕДВИЖИМОСТИ
	ЗОН ПЛАНИРУЕМОГО СТРОИТЕЛЬСТВА ТРАНСПОРТНО-ПЕРЕСАДОЧНОГО УЗЛА «ХИМКИ»*
	ТРАНСПОРТНОЙ ИНФРАСТРУКТУРЫ, ПОДЛЕЖАЩЕЙ ПЕРЕУСТРОЙСТВУ В СВЯЗИ СО СТРОИТЕЛЬСТВОМ ТРАНСПОРТНО-ПЕРЕСАДОЧНОГО УЗЛА «ХИМКИ»*
	ЗОН ПЛАНИРУЕМОГО РАЗМЕЩЕНИЯ ИНЖЕНЕРНЫХ КОММУНИКАЦИЙ*
	ЗОНЫ ПЕРЕУСТРОЙСТВА И ВЫНОСА ИНЖЕНЕРНЫХ СЕТЕЙ, СВЯЗАННОЙ СО СТРОИТЕЛЬСТВОМ ТРАНСПОРТНО-ПЕРЕСАДОЧНОГО УЗЛА*
	ЗОНЫ ПЕРЕУСТРОЙСТВА И ВЫНОСА ИНЖЕНЕРНЫХ СЕТЕЙ, СВЯЗАННОЙ С ПЕРЕУСТРОЙСТВОМ УЛИЧНО-ДОРОЖНОЙ СЕТИ*
	ЗОНЫ ПЛАНИРУЕМОГО СТРОИТЕЛЬСТВА ТРАНСПОРТНО-ПЕРЕСАДОЧНОГО УЗЛА «ХИМКИ» В ГРАНИЦАХ СМЕЖНЫХ ЭЛЕМЕНТОВ ПЛАНИРОВОЧНОЙ СТРУКТУРЫ*
	ЗОНЫ ПЛАНИРУЕМОГО РАЗМЕЩЕНИЯ МНОГОУРОВНЕВОЙ АВТОСТОЯНКИ
	ОБРАЗУЕМЫХ ЗЕМЕЛЬНЫХ УЧАСТКОВ
	ИЗМЕНЯЕМЫХ ЗЕМЕЛЬНЫХ УЧАСТКОВ
	ПУБЛИЧНЫХ СЕРВИТУТОВ (ПЛАНИРУЕМЫХ)
	КРАСНЫХ ЛИНИЙ*
	ЛИНИИ ОТСТУПА ОТ КРАСНЫХ ЛИНИЙ В ЦЕЛЯХ ОПРЕДЕЛЕНИЯ МЕСТ ДОПУСТИМОГО РАЗМЕЩЕНИЯ ЗДАНИЙ, СТРОЕНИЙ, СООРУЖЕНИЙ
ВИД РАЗРЕШЕННОГО ИСПОЛЬЗОВАНИЯ	
	ЖЕЛЕЗНОДОРОЖНЫЙ ТРАНСПОРТ, АВТОМОБИЛЬНЫЙ ТРАНСПОРТ
	УЛИЧНО-ДОРОЖНАЯ СЕТЬ, БЛАГОУСТРОЙСТВО ТЕРРИТОРИИ
	КОММУНАЛЬНОЕ ОБСЛУЖИВАНИЕ
ПОЯСНИТЕЛЬНЫЕ НАДПИСИ	
1	УСЛОВНЫЕ НОМЕРА ОБРАЗУЕМЫХ ЗЕМЕЛЬНЫХ УЧАСТКОВ, В ТОМ ЧИСЛЕ В ОТНОШЕНИИ КОТОРЫХ ПРЕДПОЛАГАЮТСЯ ИХ РЕЗЕРВИРОВАНИЕ И (ИЛИ) ИЗЪЯТИЕ ДЛЯ ГОСУДАРСТВЕННЫХ ИЛИ МУНИЦИПАЛЬНЫХ НУЖД, ПУБЛИЧНЫХ СЕРВИТУТОВ
• 1	НОМЕРА ПОВОРОТНЫХ ТОЧЕК ГРАНИЦ ОБРАЗУЕМЫХ ЗЕМЕЛЬНЫХ УЧАСТКОВ И ПУБЛИЧНЫХ СЕРВИТУТОВ
50:10:0010404:9	КАДАСТРОВЫЙ НОМЕР ЗЕМЕЛЬНОГО УЧАСТКА

Примечания:

* - отображены в соответствии с материалами проекта планировки территории

Проект планировки территории для строительства транспортно-пересадочного узла «Химки» в городском округе Химки
 Московской области

Проект межевания территории
 Чертеж межевания территории
 (II этап планируемого развития территории)

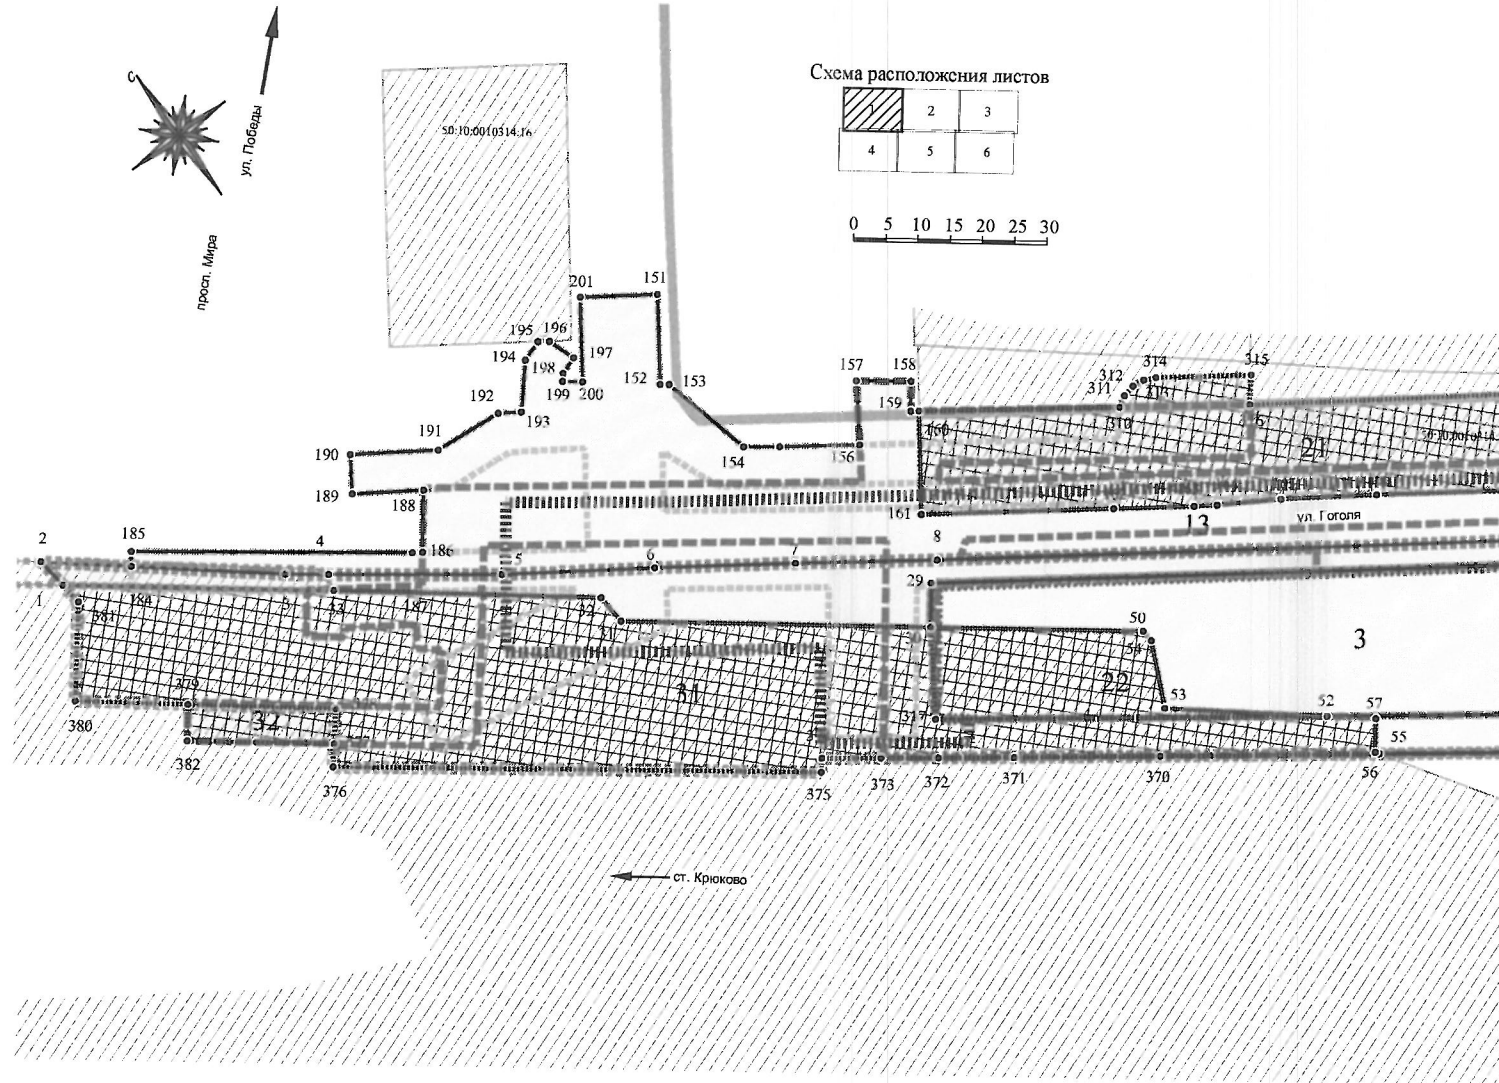


Проект планировки территории для строительства транспортно-пересадочного узла «Химки» в городском округе Химки

Московской области

Проект межевания территории


Чертеж межевания территории

(II этап планируемого развития территории)

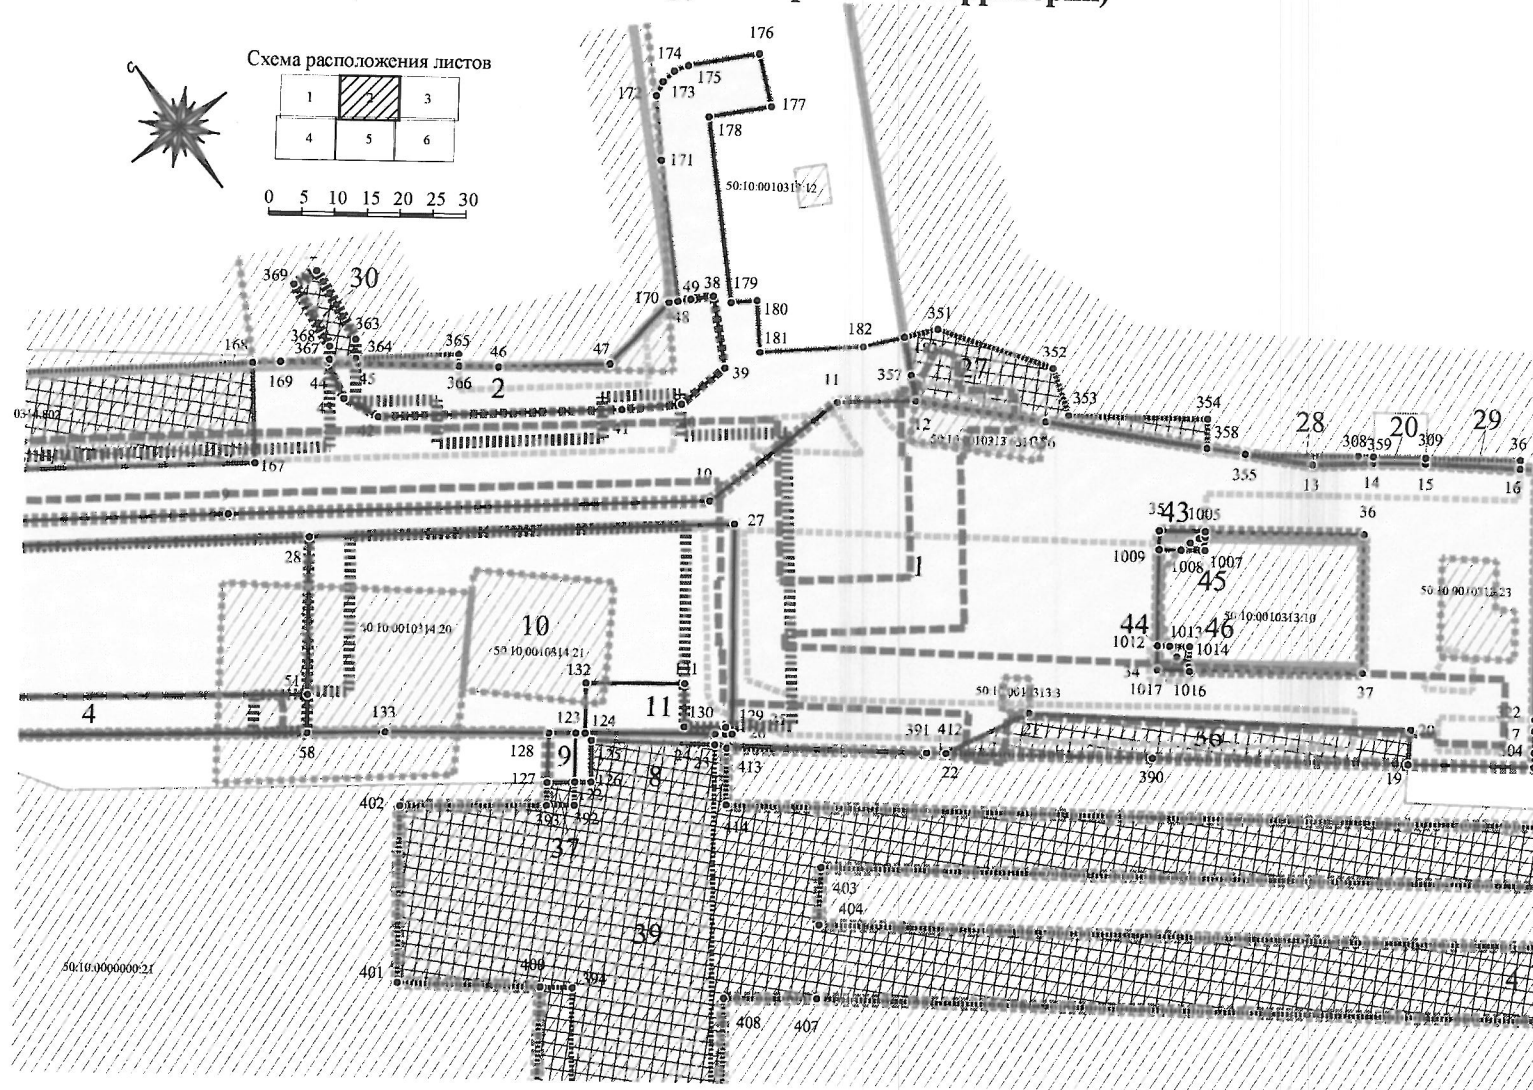

Проект планировки территории для строительства транспортно-пересадочного узла «Химки» в городском округе Химки
 Московской области

Проект межевания территории
 Чертеж межевания территории
 (II этап планируемого развития территории)

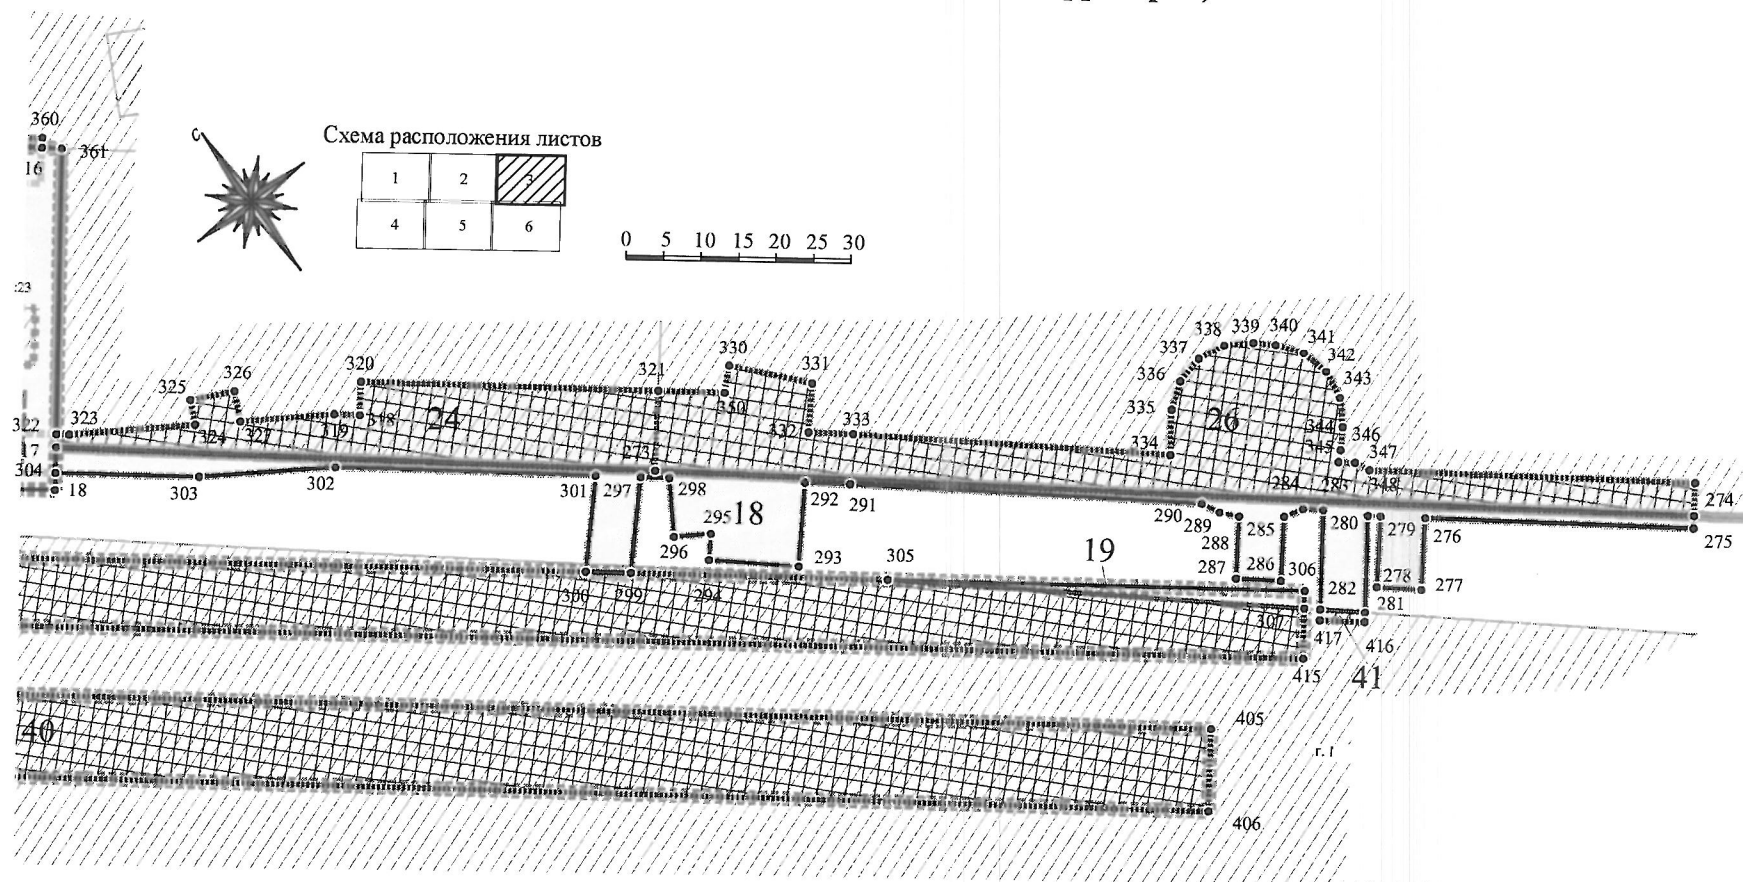

Проект планировки территории для строительства транспортно-пересадочного узла «Химки» в городском округе Химки
 Московской области

Проект межевания территории
 Чертеж межевания территории
 (II этап планируемого развития территории)


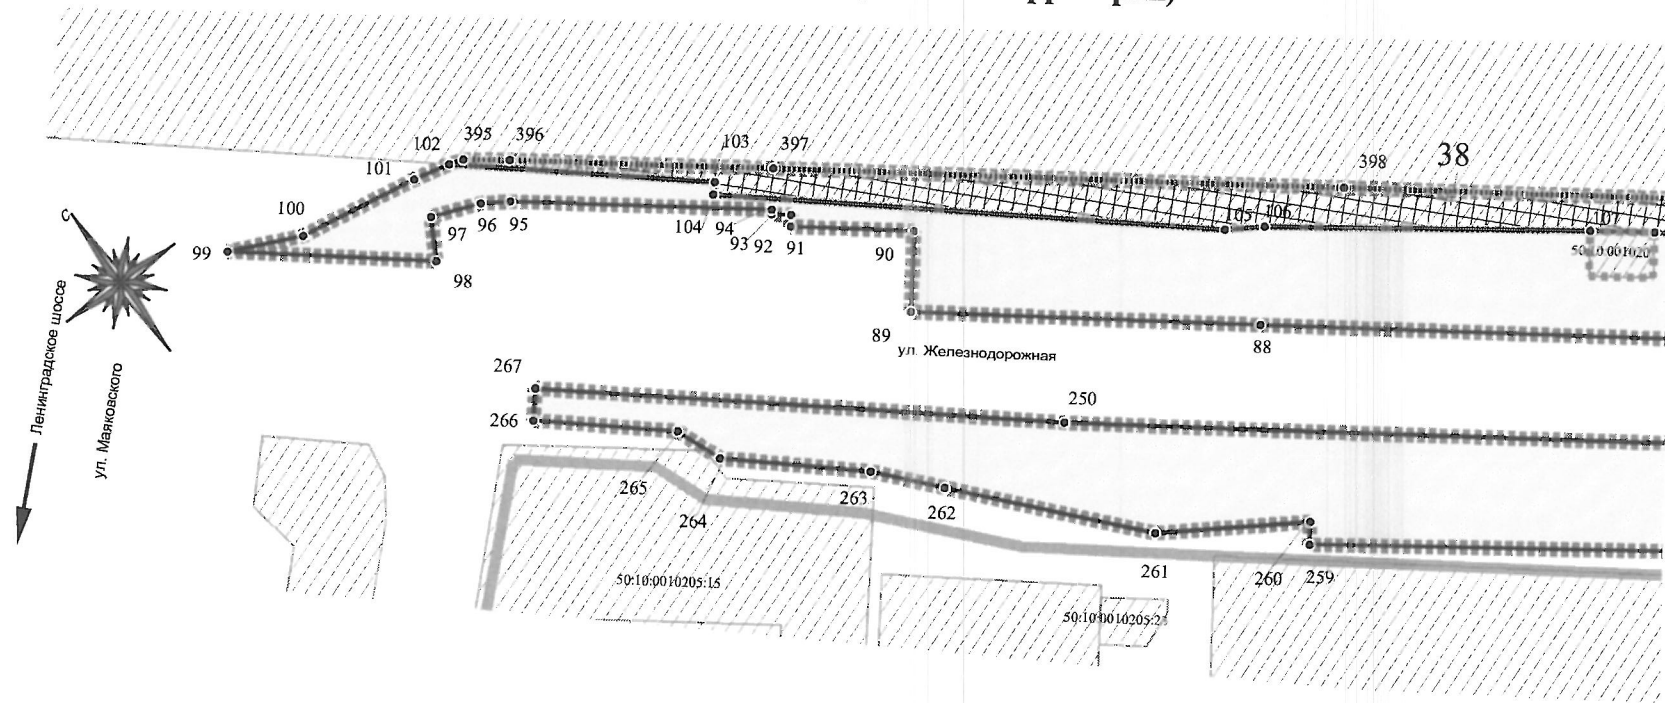



Схема расположения листов

1	2	3
4	5	6

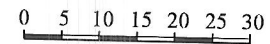

Проект планировки территории для строительства транспортно-пересадочного узла «Химки» в городском округе Химки
 Московской области

Проект межевания территории
 Чертеж межевания территории
 (II этап планируемого развития территории)

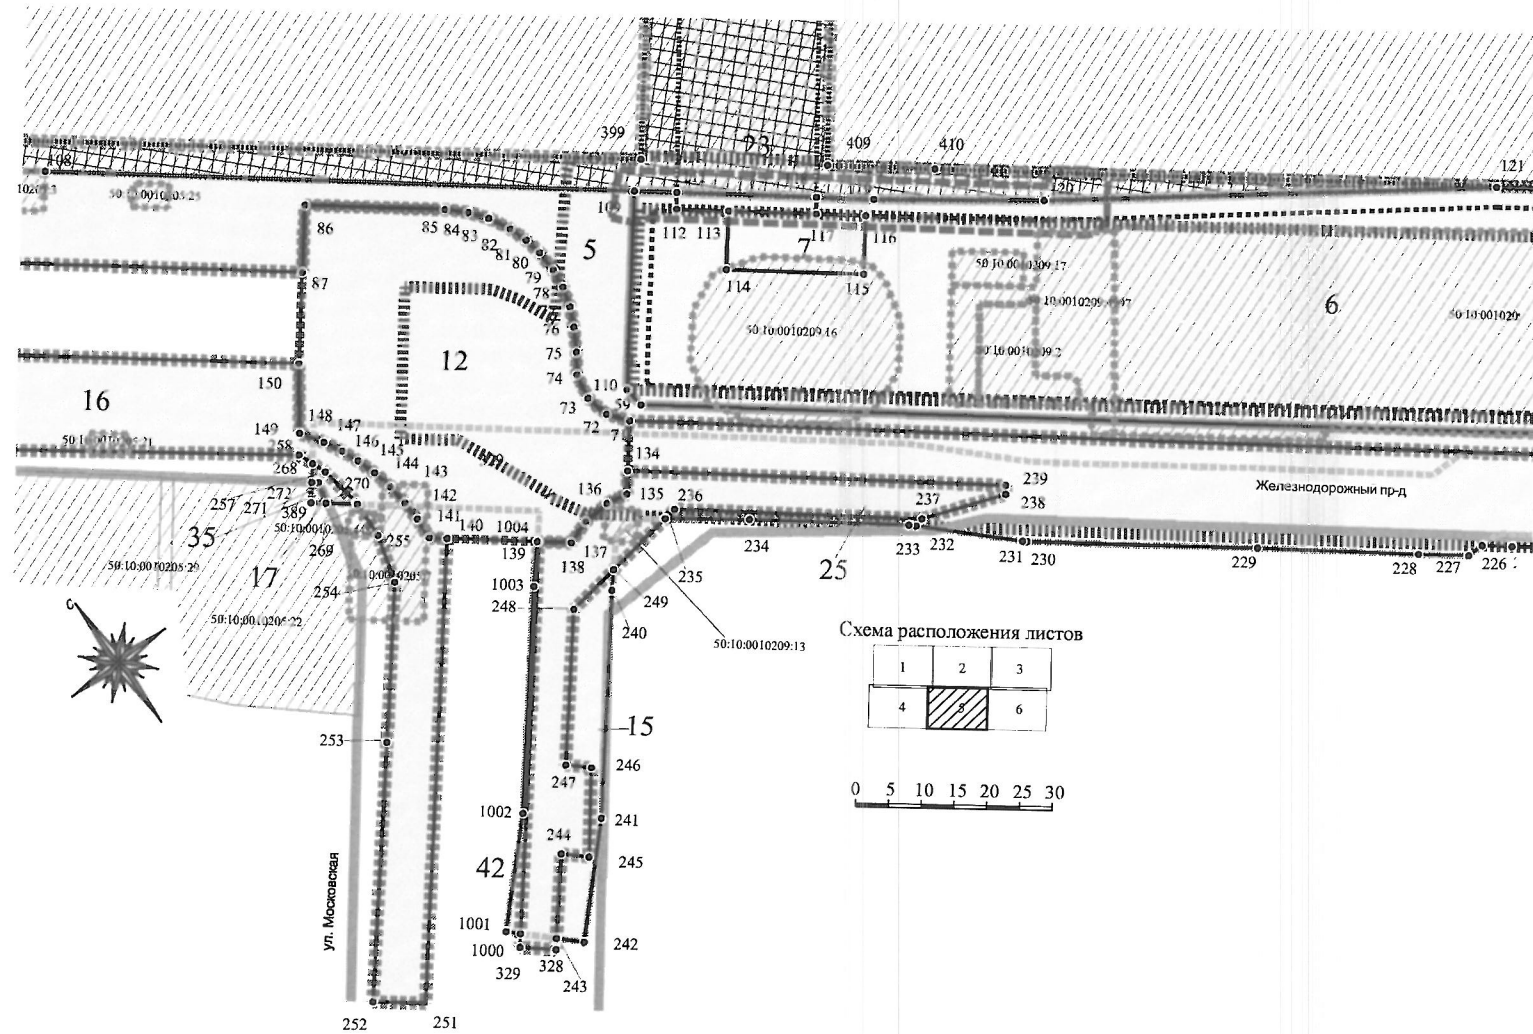

Проект планировки территории для строительства транспортно-пересадочного узла «Химки» в городском округе Химки
Московской области
Проект межевания территории
Чертеж межевания территории
(II этап планируемого развития территории)



Схема расположения листов

1	2	3
4	5	6

