
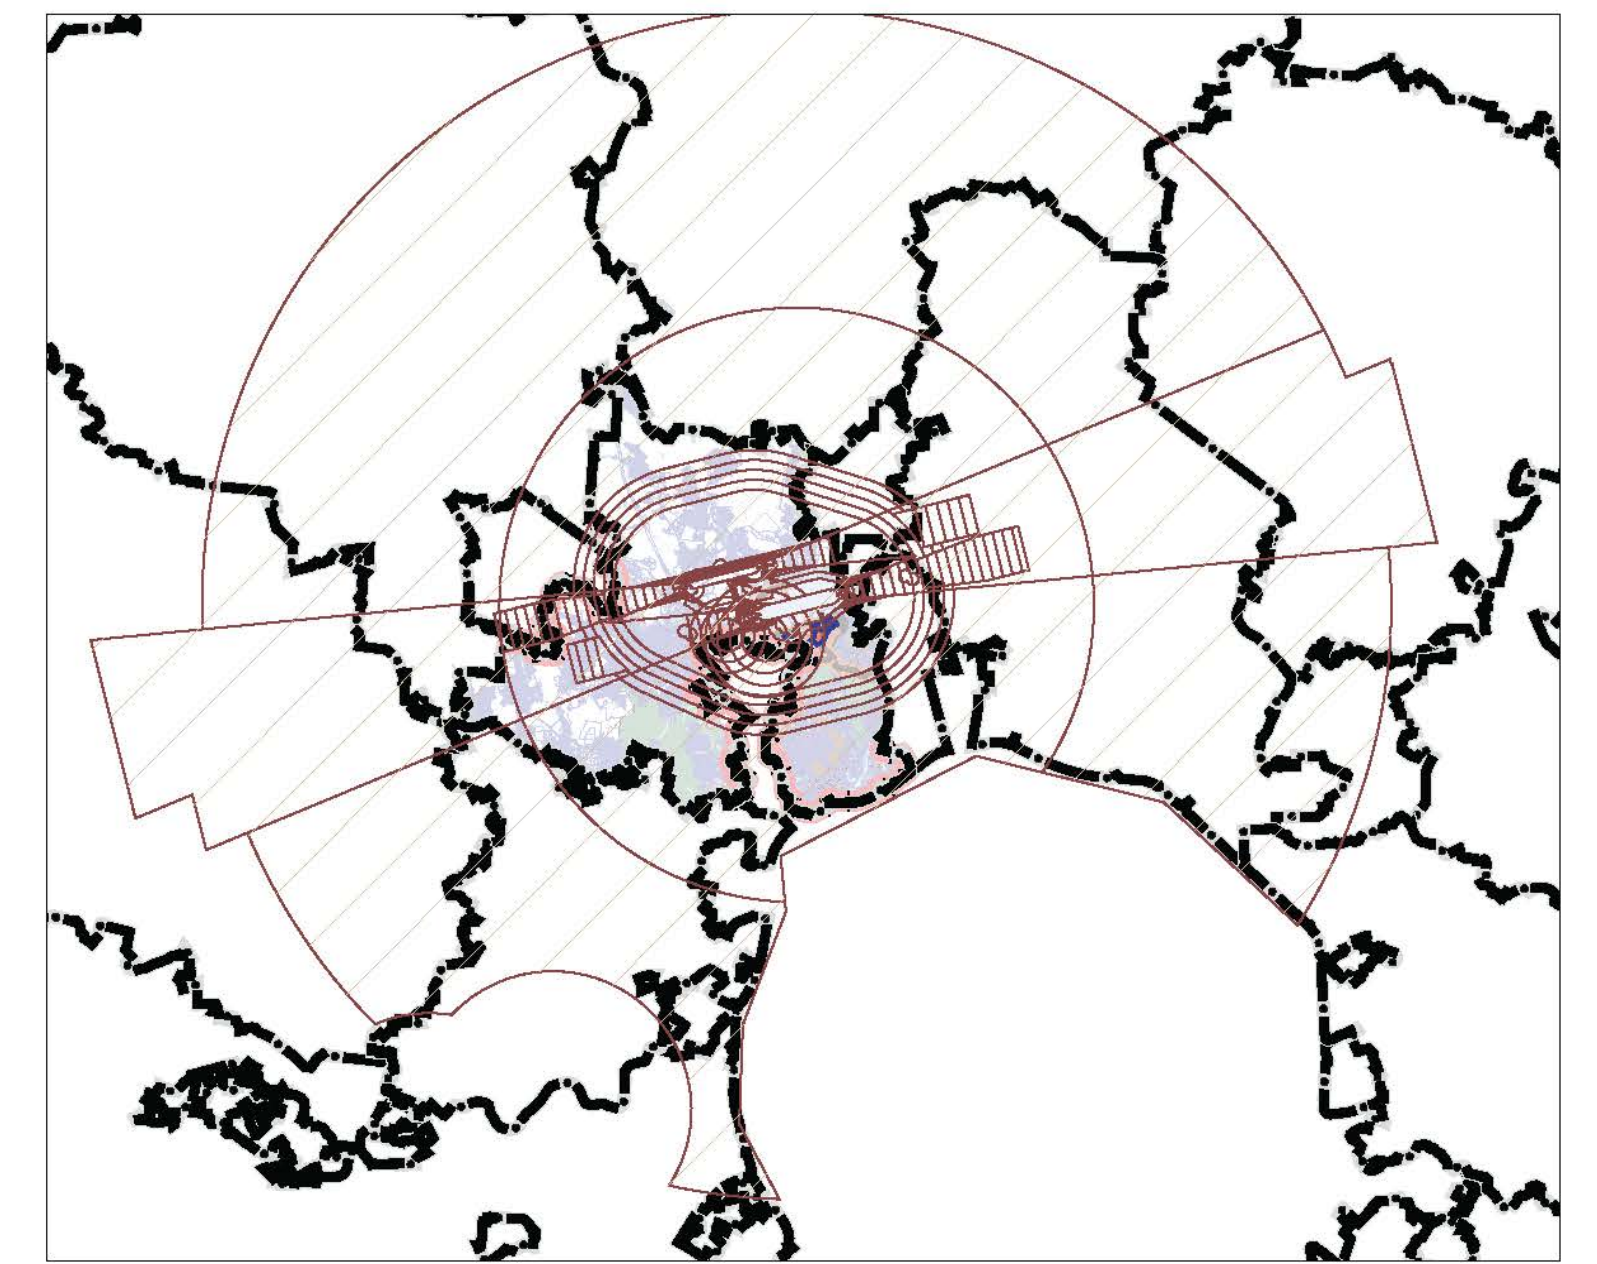


**ВНЕСЕНИЕ ИЗМЕНЕНИЙ В ГЕНЕРАЛЬНЫЙ ПЛАН ГОРОДСКОГО ОКРУГА ХИМКИ МОСКОВСКОЙ ОБЛАСТИ**

**ПРИМЕНИТЕЛЬНО К ЧАСТИ НАСЕЛЕННОГО ПУНКТА Г. ХИМКИ**


**КАРТА ЗОН С ОСОБЫМИ УСЛОВИЯМИ ИСПОЛЬЗОВАНИЯ ТЕРРИТОРИИ В ГРАНИЦАХ ГОРОДСКОГО ОКРУГА ПРИМЕНИТЕЛЬНО К ЗЕМЕЛЬНЫМ УЧАСТКАМ С КАДАСТРОВЫМИ НОМЕРАМИ 50:10:0020803:1260, 50:10:0020803:1248, 50:10:0020904:32, 50:10:0020803:1291, 50:10:0020903:88, 50:10:0000000:17337, В ЧАСТИ ПРИАЭРОДРОМНОЙ ТЕРРИТОРИИ**

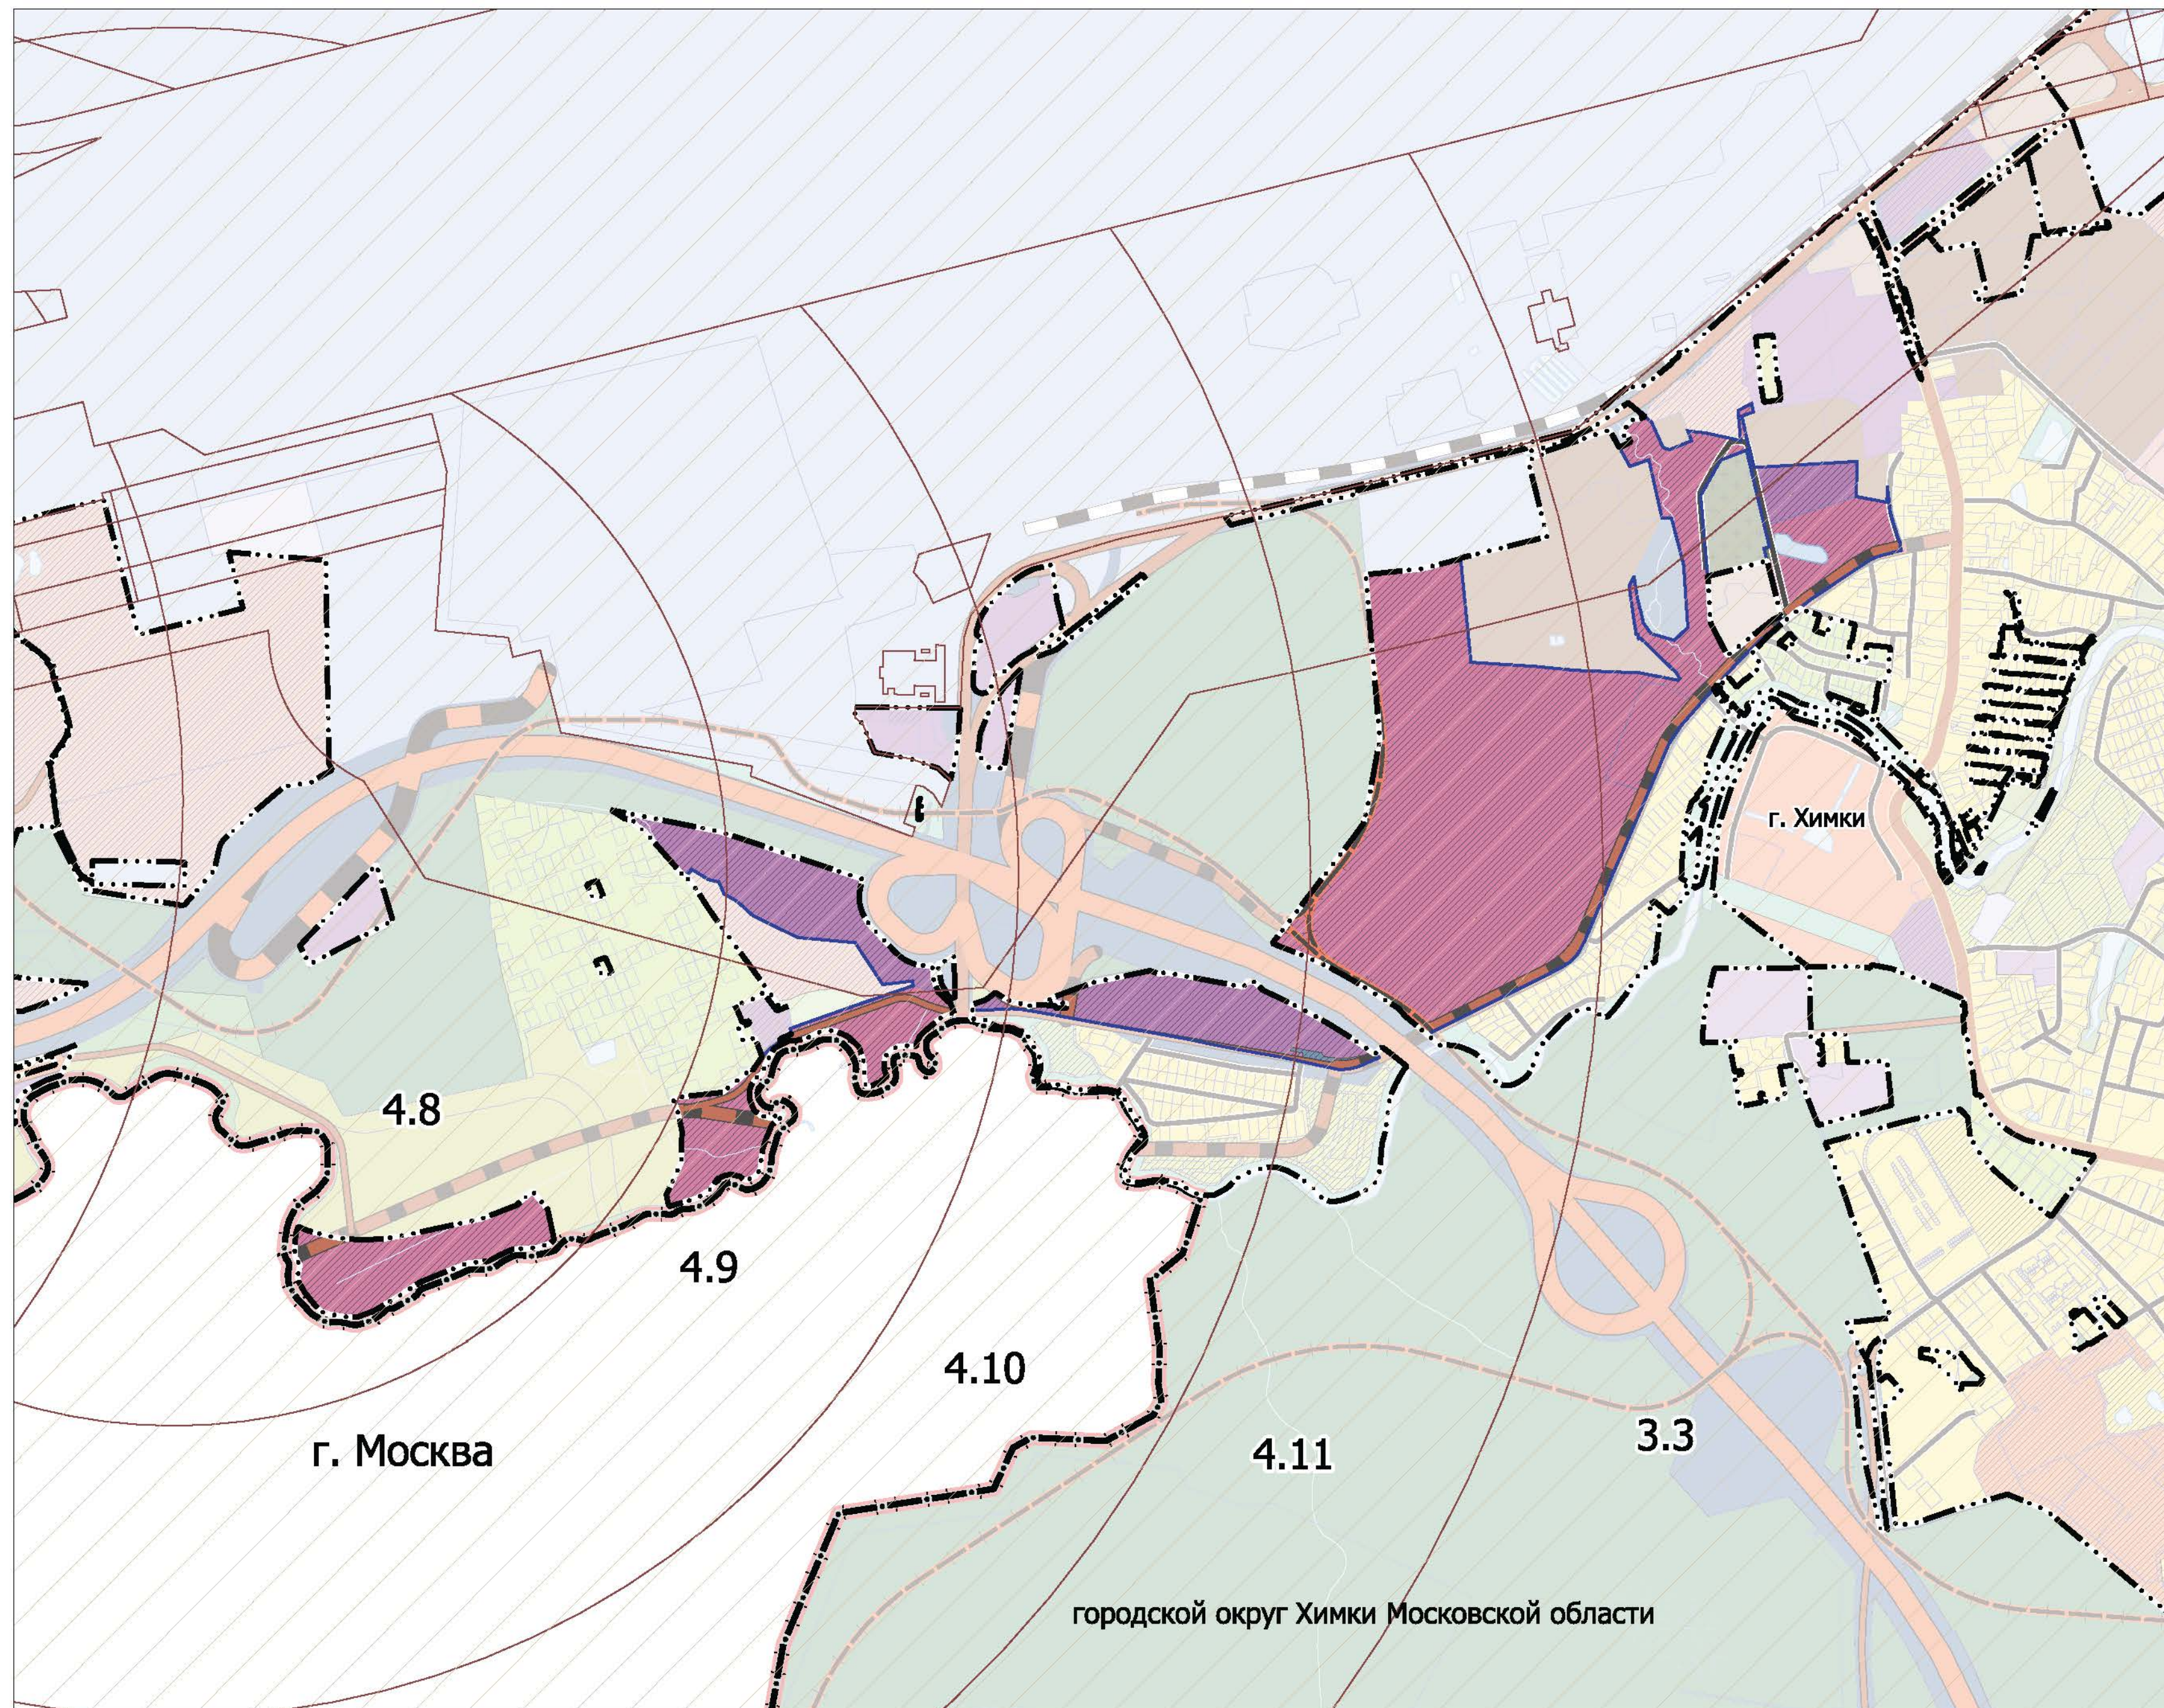


**УСЛОВНЫЕ ОБОЗНАЧЕНИЯ**

- Границы**
- Московской области
  - городского округа Химки Московской области
  - г. Химки \*
  - разработки генерального плана \*\*
  - земельных участков, восстановленных на кадастровый учет
- Функциональные зоны \*\*\***
- Многофункциональная зона
  - Многофункциональная общественно-деловая зона
  - Зона объектов автомобильного транспорта
  - Зона кладбищ
  - Планируемые функциональные зоны
- Поверхностные водные объекты \*\*\*\***
- Водоток (река, ручей, канал)
  - Труба
  - Земли, покрытые поверхностными водами


Границы секторов третьей подзоны приаэродромной территории аэропорта Шереметьево с учётом комплекса ВПП-3

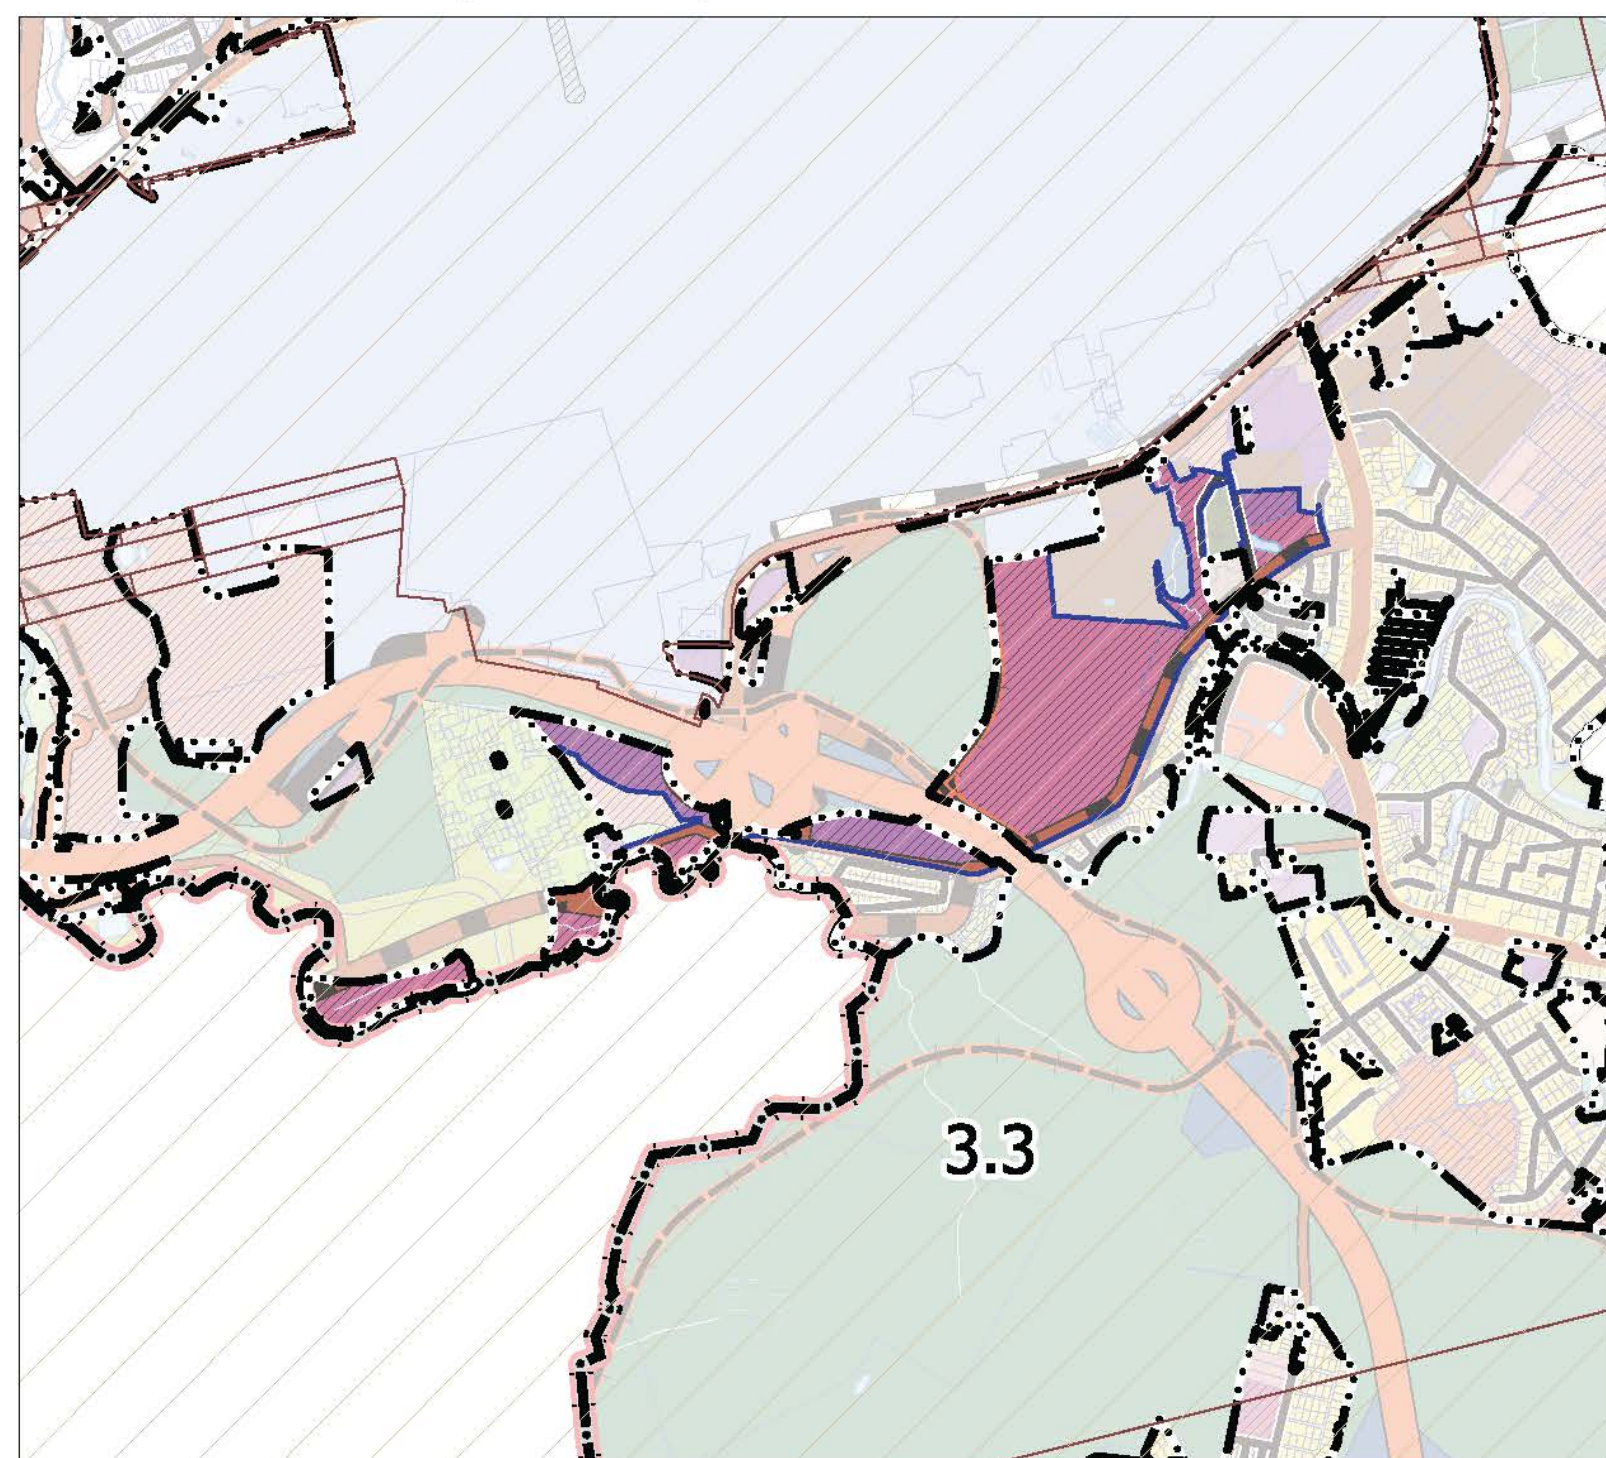


Границы секторов четвертой подзоны приаэродромной территории аэропорта Шереметьево с учётом комплекса ВПП-3

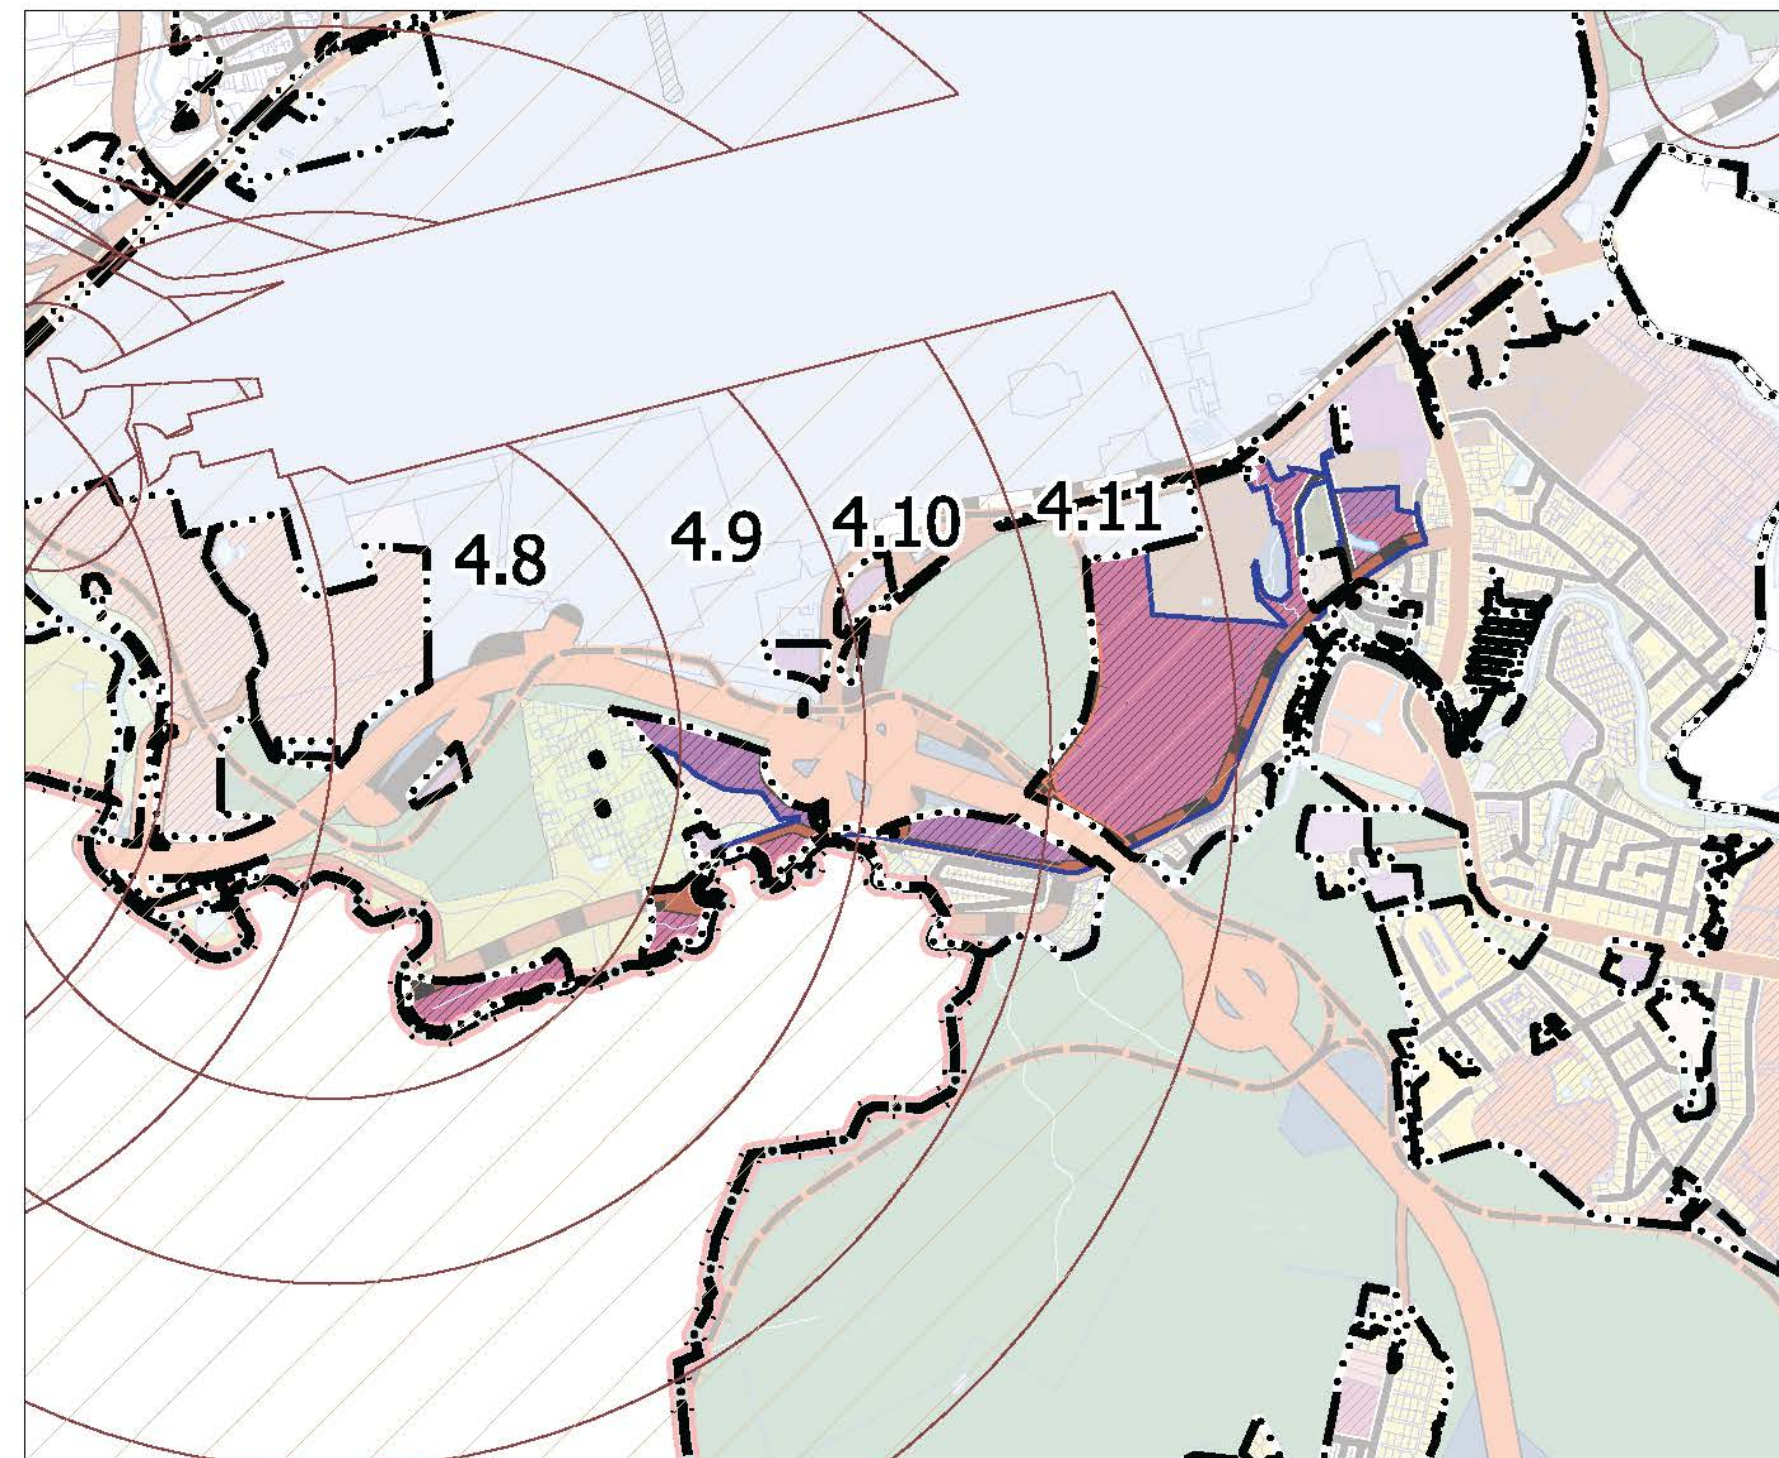

Пятая подзона приаэродромной территории аэропорта Шереметьево с учётом комплекса ВПП-3

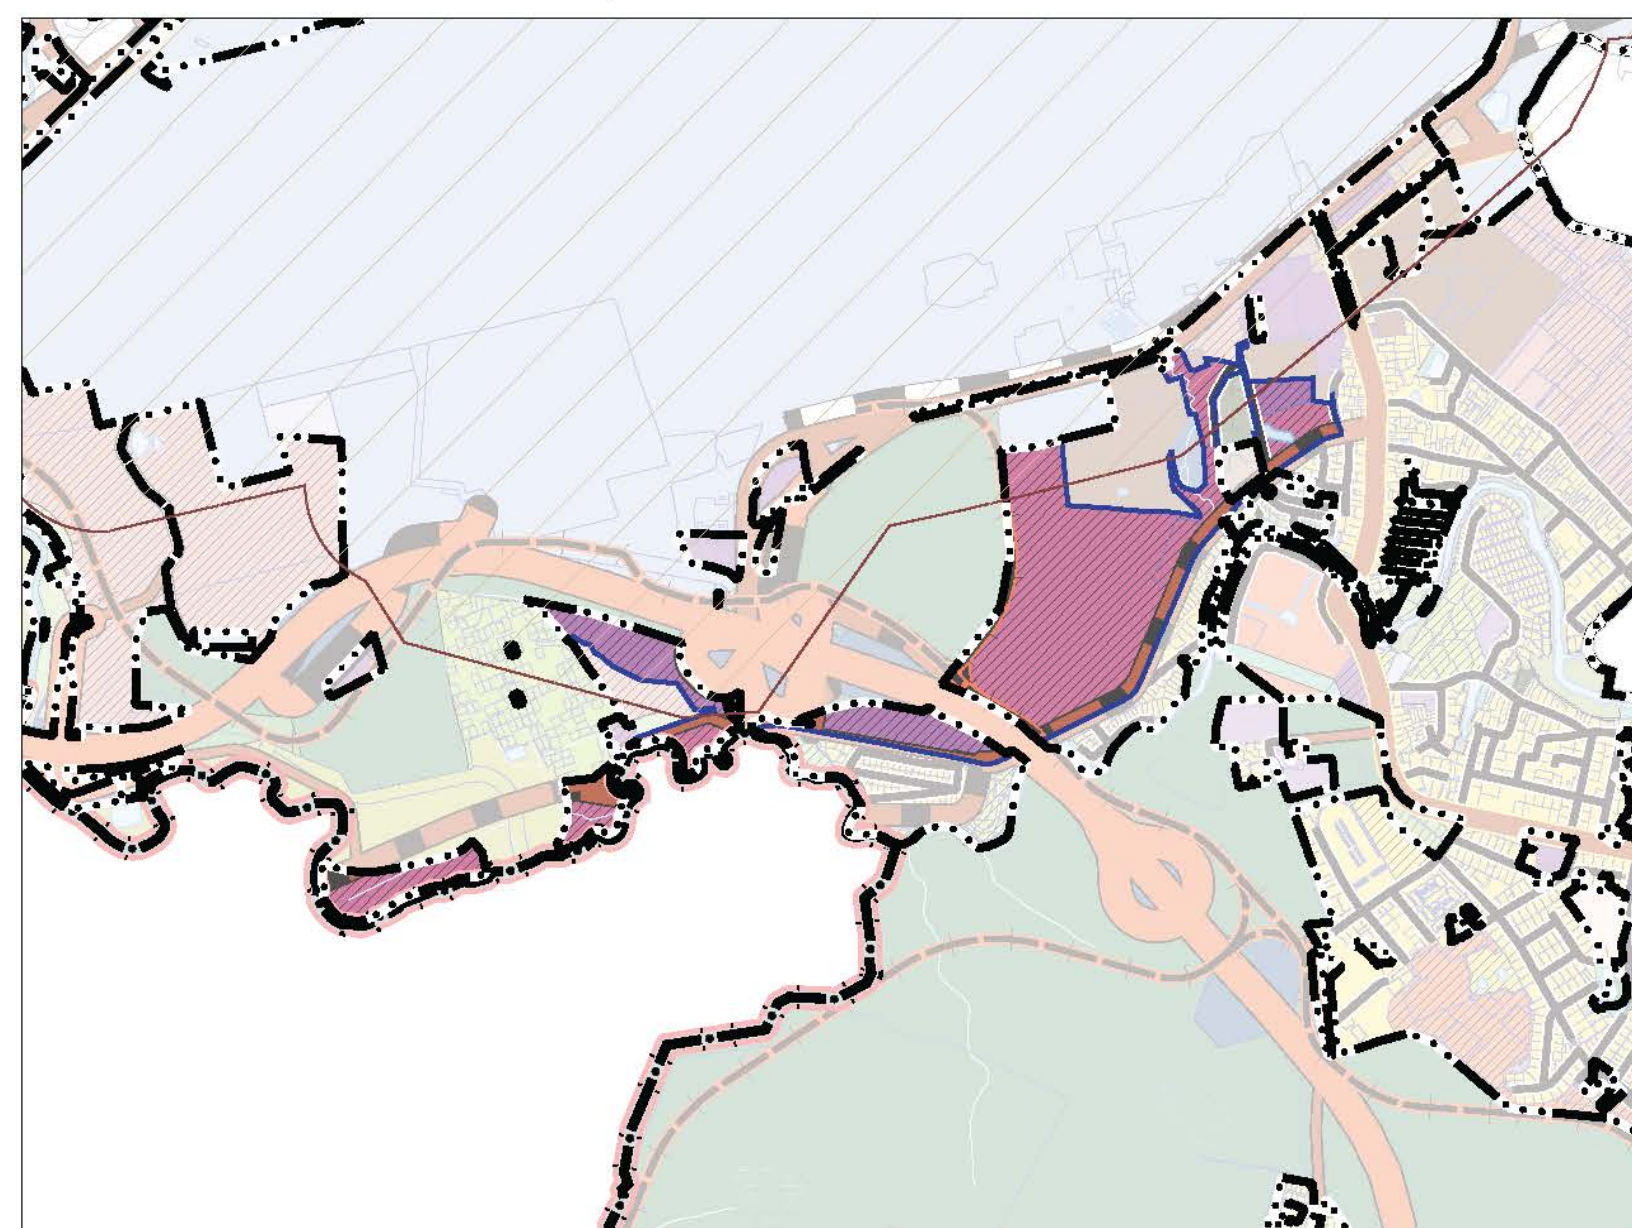

Шестая подзона приаэродромной территории аэропорта Шереметьево с учётом комплекса ВПП-3

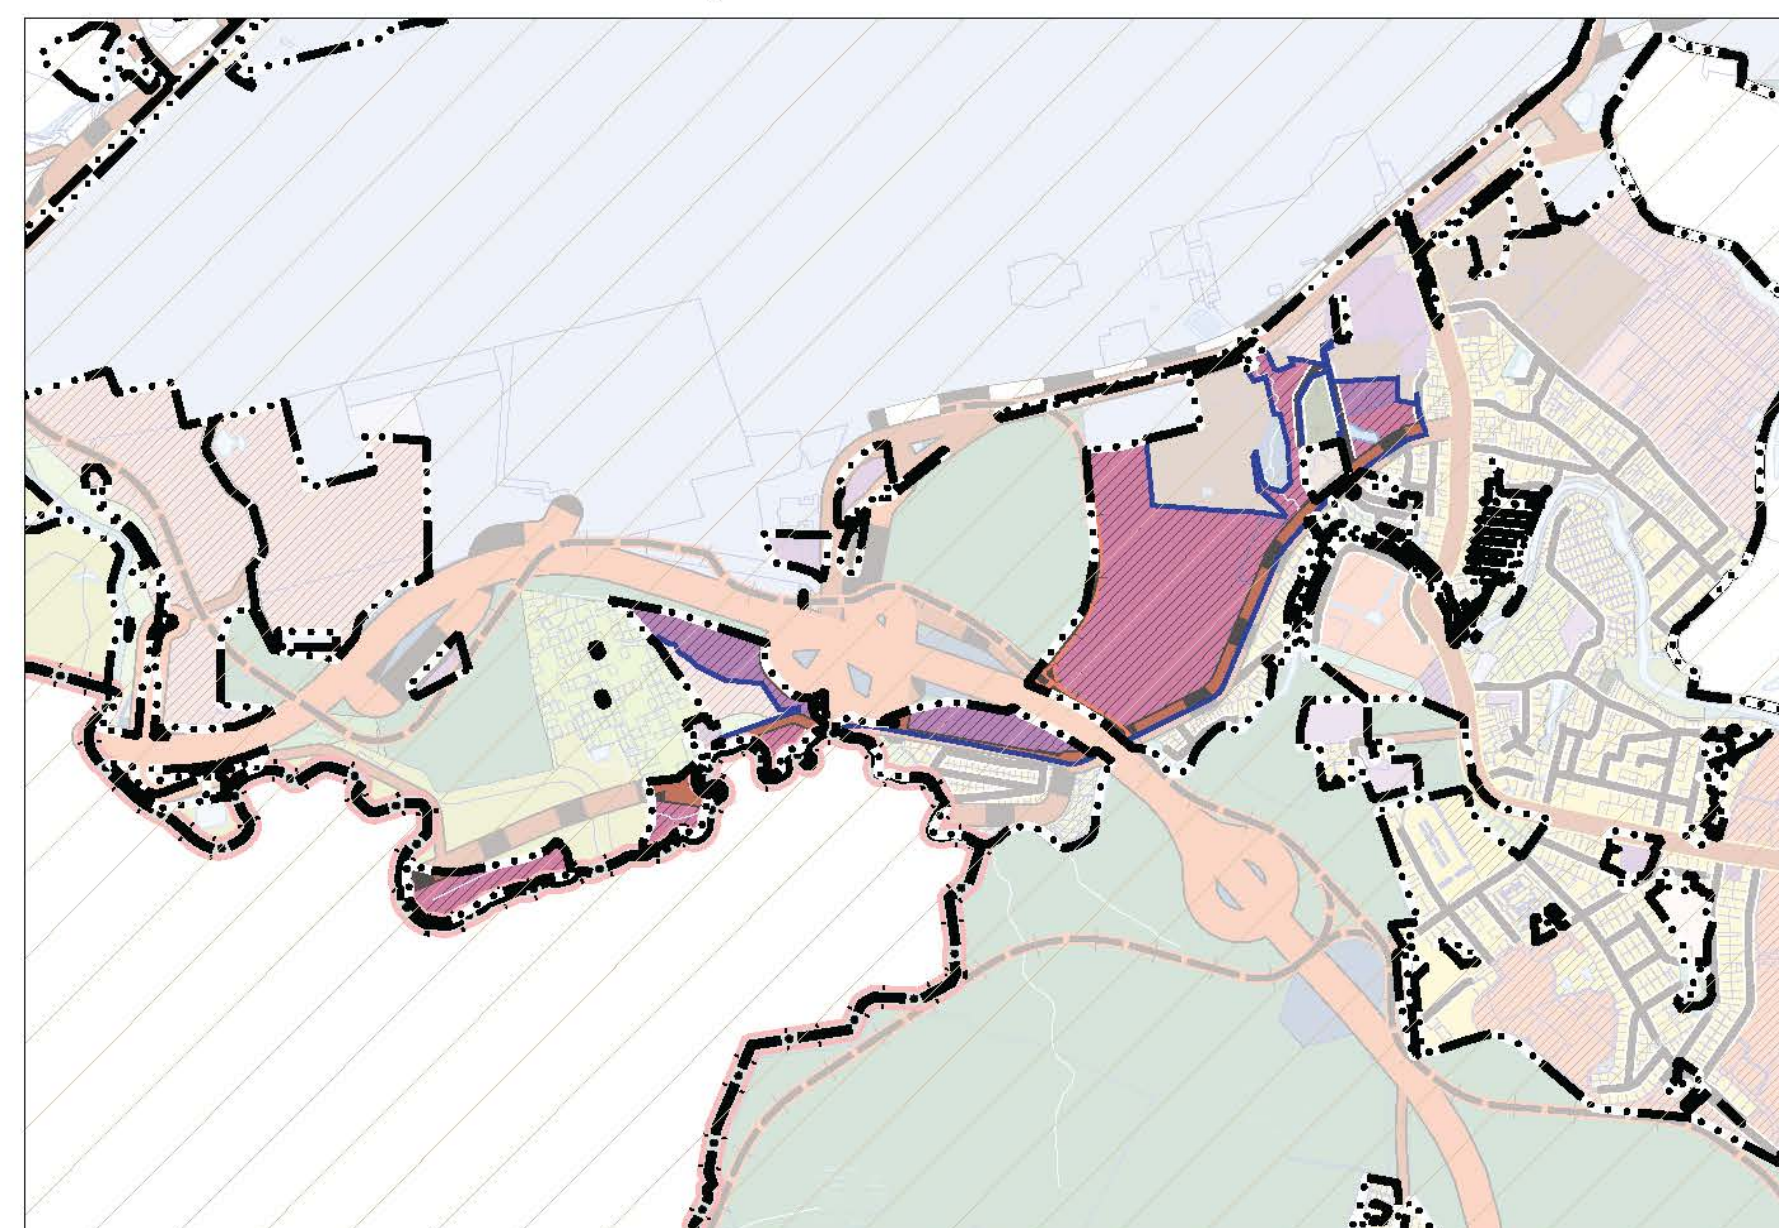

\* Утверждена Решением Совета депутатов городского округа Химки Московской области от 27.12.2017 № 151/4 «Об утверждении генерального плана городского округа Химки Московской области» в редакции решения Совета депутатов городского округа Химки Московской области от 29.11.2022 № 15/10 «О внесении изменений в Генеральный план городского округа Химки Московской области, утвержденный решением Совета депутатов городского округа Химки Московской области от 27.12.2017 № 15/14».

\*\* Территории и объекты вне границ, разработки отображены в информационных целях и не являются предметом утверждения настоящего генерального плана.

\*\*\* Параметры функциональных зон и режимы их использования применяются с учетом Решения Исполкома Московского городского и областного Советов народных депутатов от 17.04.1990 № 500-1143 «Об утверждении проекта установления красных линий границ зон санитарной охраны источников водоснабжения г. Москвы в границах ПЛЗП», карты влияния ЗСО.

Границы зон санитарной охраны источников питьевого водоснабжения отображены в материалах по обоснованию генерального плана на Карта границ зон санитарной охраны источников водоснабжения города Москвы в соответствии с Решением Исполнительного Комитета Московского городского и областного Советов народных депутатов от 17 апреля 1990 г. № 500-1143 (ограниченного доступа) в информационных целях и не являются предметом утверждения генерального плана.

\*\*\*\* Отображены в информационных целях, не являются предметом утверждения генерального плана.

Сектора подзоны приаэродромной территории аэропорта Шереметьево с учётом комплекса ВПП-3 (утверждены приказом Росавиации от 17.04.2020 №395-П)

- Границы секторов третьей подзоны приаэродромной территории аэропорта Шереметьево с учётом комплекса ВПП-3
- Границы секторов четвертой подзоны приаэродромной территории аэропорта Шереметьево с учётом комплекса ВПП-3
- Пятая подзона приаэродромной территории аэропорта Шереметьево с учётом комплекса ВПП-3
- Шестая подзона приаэродромной территории аэропорта Шереметьево с учётом комплекса ВПП-3

**3.3** Порядковый номер сектора третьей подзоны приаэродромной территории аэропорта Шереметьево с учётом комплекса ВПП-3

**4.9** Порядковый номер сектора четвертой подзоны приаэродромной территории аэропорта Шереметьево с учётом комплекса ВПП-3

Должность	ФИО	Подпись	Дата	Доктор ИД-42-0017-24 от 20.03.2024		
Руководитель ЦЭУД	Мелевич П.С.			Московская область, городской округ Химки		
Начальник отдела ОПТ ЦЭУД	Мелевич Н.В.					
ГМП	Гордеева И.В.			Внесено изменений в генеральный план городского округа Химки Московской области применительно к части населенного пункта - Химки		
Вед. инженер	Шелева Е.В.					
Примечание	Мелевич Н.В.			Страниц	Лист	Листов
					8	8