


**ВНЕСЕНИЕ ИЗМЕНЕНИЙ В ПРАВИЛА ЗЕМЛЕПОЛЬЗОВАНИЯ И ЗАСТРОЙКИ ТЕРРИТОРИИ (ЧАСТИ ТЕРРИТОРИИ)  
ГОРОДСКОГО ОКРУГА ХИМКИ МОСКОВСКОЙ ОБЛАСТИ**

**КАРТА ГРАДОСТРОИТЕЛЬНОГО ЗОНИРОВАНИЯ С УСТАНОВЛЕННЫМИ ТЕРРИТОРИЯМИ, В ГРАНИЦАХ КОТОРЫХ ПРЕДУСМАТРИВАЕТСЯ  
ОСУЩЕСТВЛЕНИЕ ДЕЯТЕЛЬНОСТИ ПО КОМПЛЕКСНОМУ РАЗВИТИЮ ТЕРРИТОРИИ**

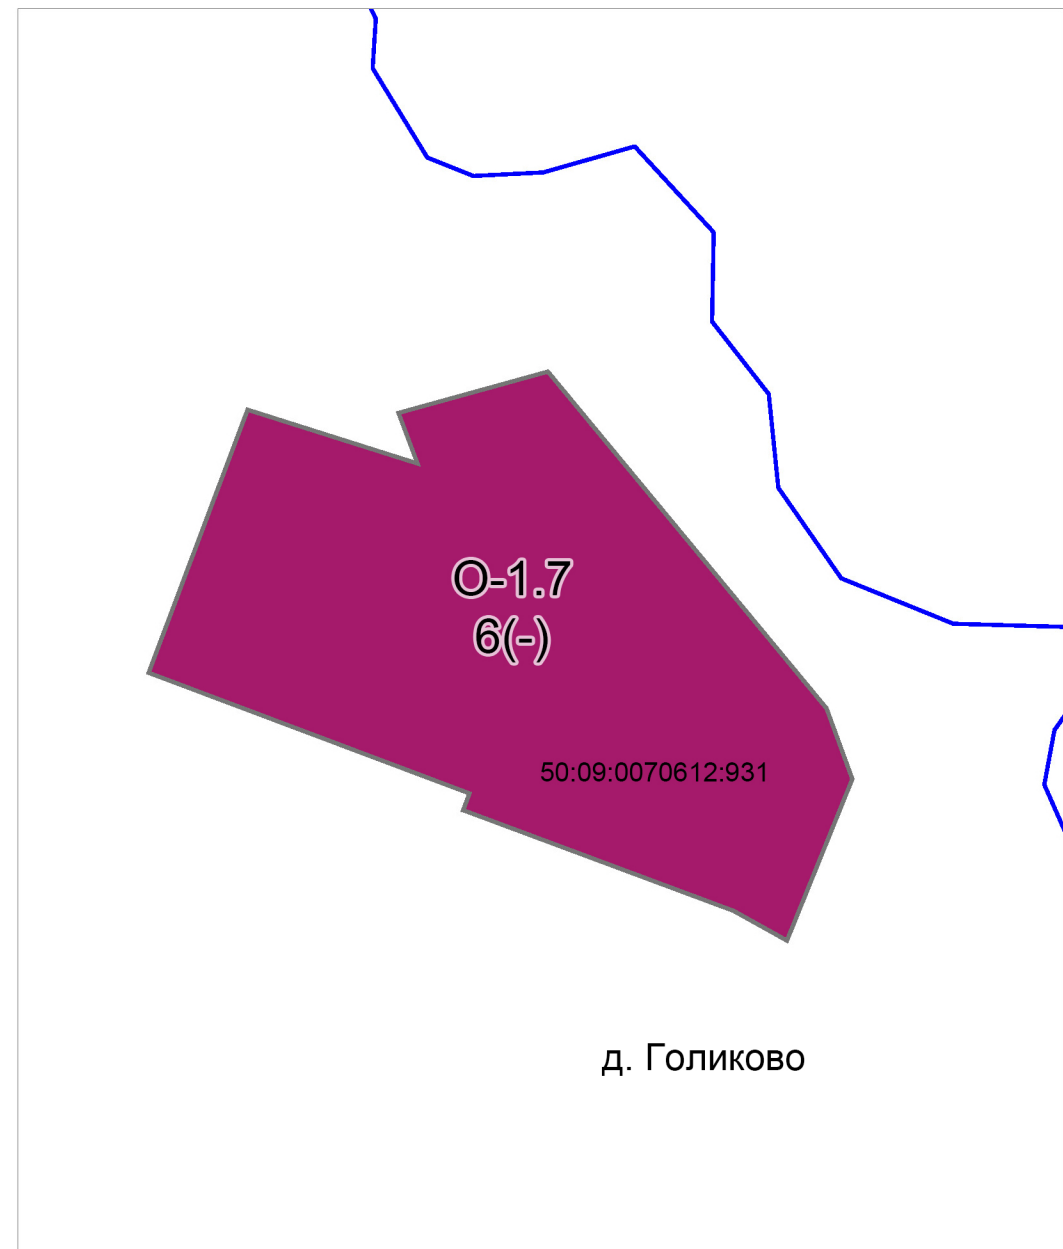

**Условные обозначения:**

**Границы**

- Населённых пунктов
- Земельных участков (по данным ЕГРН)
- Территориальных зон

**Территориальные зоны**

- О-1.7 - Многофункциональная общественно деловая зона
- О-1.7 - Виды территориальных зон
  - 6 - Предельное количество надземных этажей
  - (-) - Предельная высотность (в метрах)

Примечание -  
\*В соответствии со ст. 28, 30, 31, 32, 36, 45.1 Федерального закона, перед началом землеустроительных, земляных, строительных, мелиоративных, хозяйственных и иных работ на Рассматриваемой территории заказчики работ обязаны: - обеспечить проведение и финансирование государственной историко-культурной экспертизы земельного участка, подлежащего воздействию земляных, строительных, мелиоративных, хозяйственных и иных работ, путем археологической разведки, в порядке, установленном ст. 45.1 Федерального закона и Положением о государственной историко-культурной экспертизе, утвержденным постановлением Правительства Российской Федерации от 15.07.2009 № 569. Списки аттестованных экспертов опубликованы на сайте Минкультуры России;  
- представить в Главное управление документацию, подготовленную на основе археологических полевых работ, содержащую результаты исследований, в соответствии с которыми определяется наличие или отсутствие объектов, обладающих признаками объекта культурного наследия на земельном участке, подлежащем воздействию земляных, строительных, хозяйственных и иных работ, а также заключение государственной историко-культурной экспертизы указанной документации (либо земельного участка).  
При наличии информации о ранее проведенных историко-культурных исследованиях в зоне проектирования, их результаты необходимо представить в Главное управление.

				Шифр 1011/290/Ц-2022/Д			
				Московская область, городской округ Химки			
Должность	Ф.И.О.	Подп.	Дата	Внесение изменений в правила землепользования и застройки территории (части территории) городского округа Химки Московской области	Стадия	Лист	Листов
Гл. спец.	Филин С.А.	<i>С.А. Филин</i>			ПЗЗ	1	5
Нач. мастер.	Смирнов А.С.	<i>А.С. Смирнов</i>		Карта градостроительного зонирования с установленными территориями, в границах которых предусматривается осуществление деятельности по комплексному развитию территории <small>Разработано в М 1:1000</small>	<b>МОСОБЛГЕОТРЕСТ</b> <small>Основан в 1971</small>		