


Проект ограждения строительной площадки

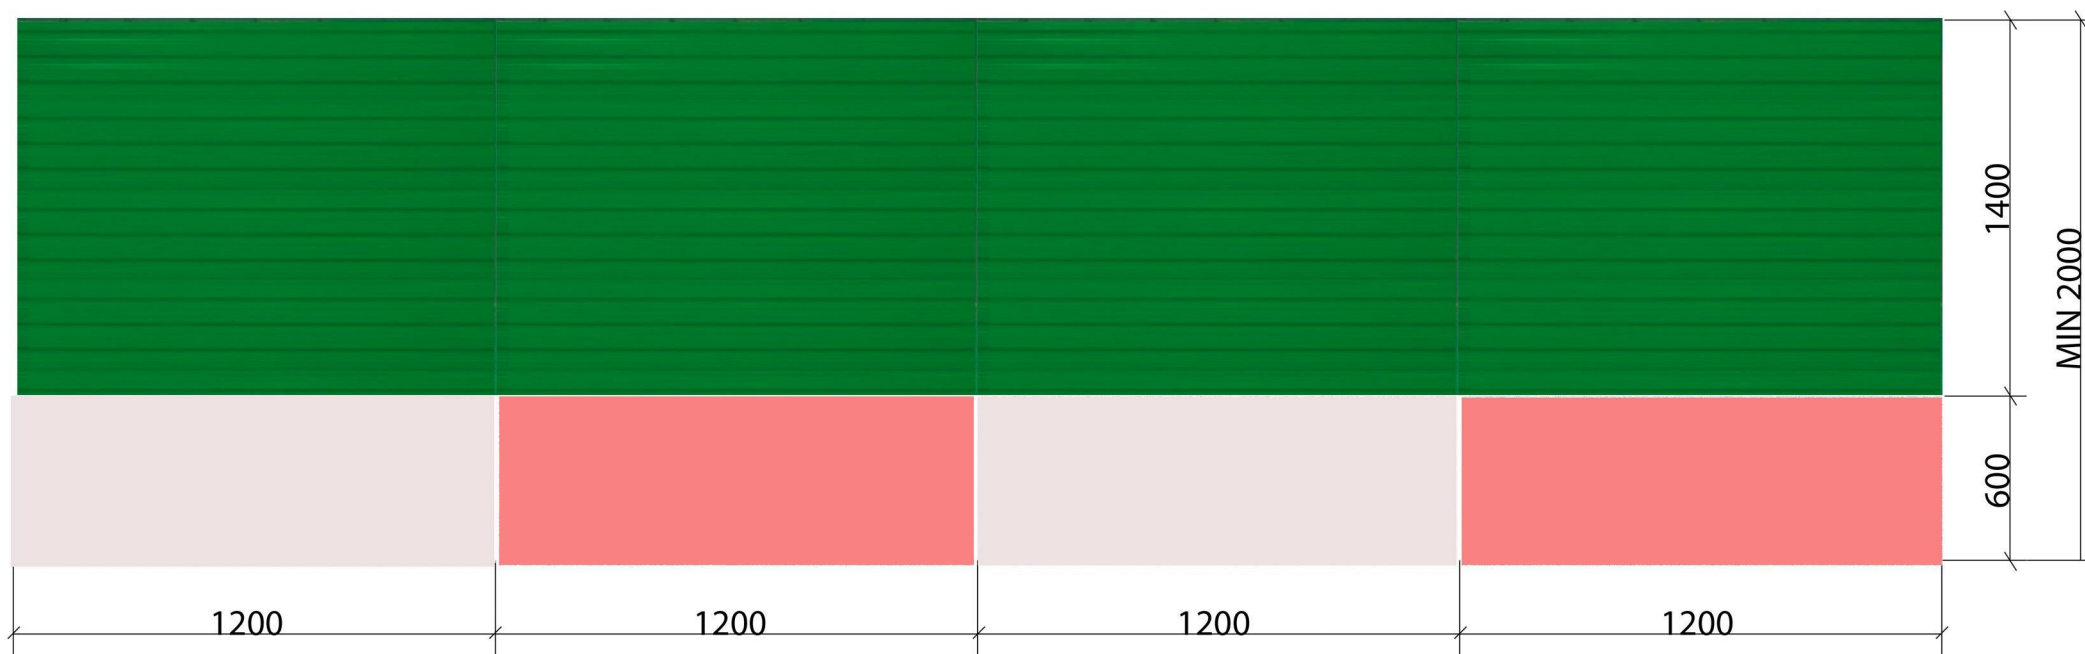

ограждение из профлиста



фундаментный блок ФБС 12.3.6