


Схема движения по адресу: Московская область, г. Химки, Ленинский пр-кт, д. 16, 20, 22, 24_под-2

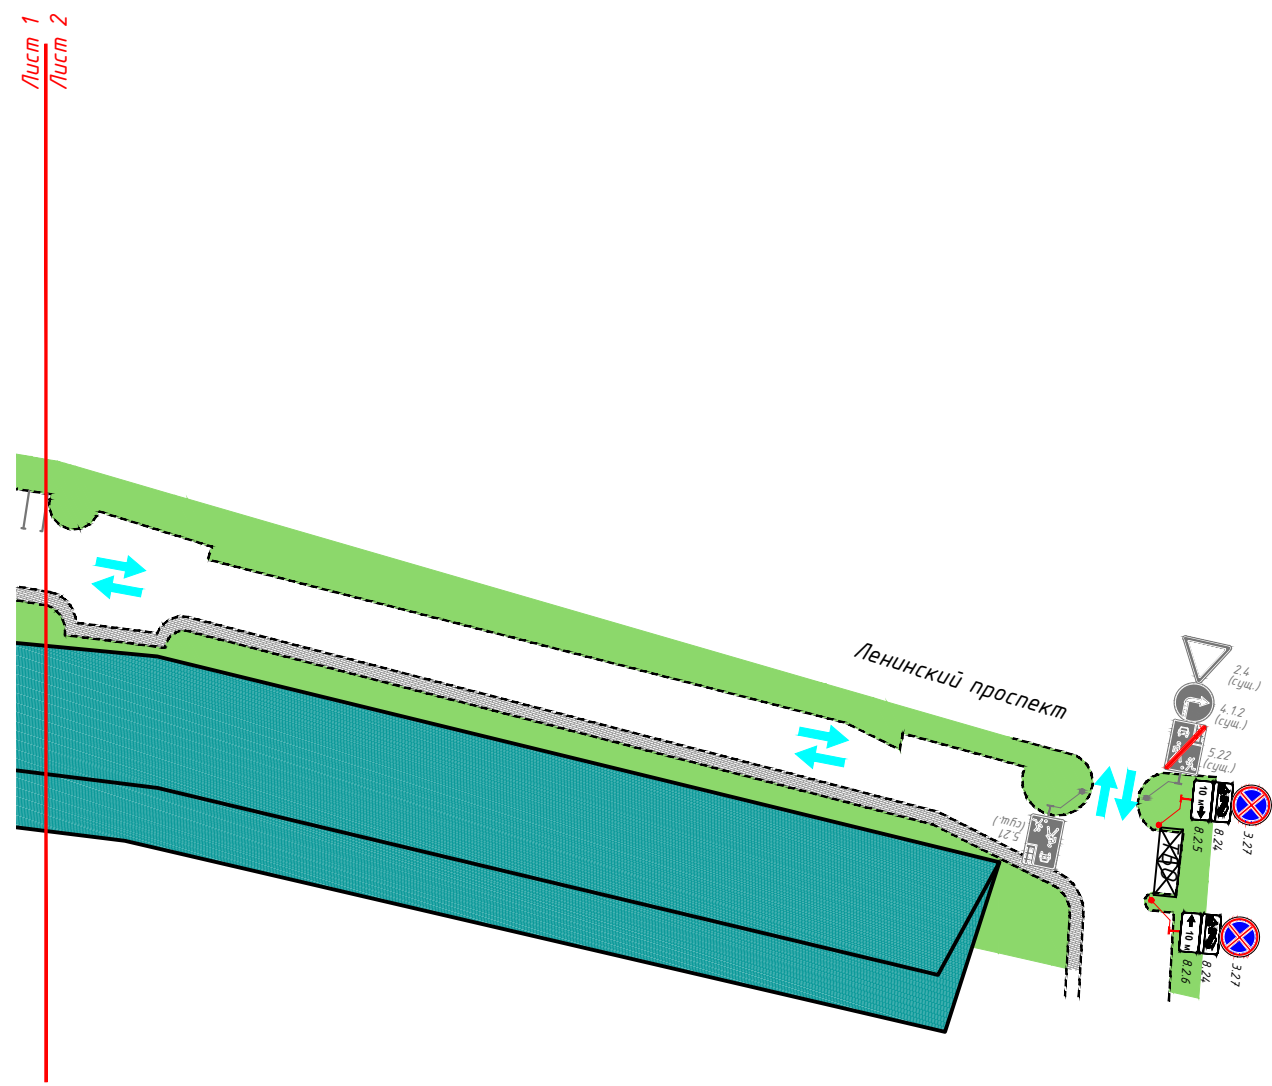

Условные обозначения:

- существующие дорожные знаки
- проектируемые дорожные знаки
- демонтируемые дорожные знаки
- существующая дорожная разметка
- проектируемая дорожная разметка
- существующие малые архитектурные формы
- проектируемые малые архитектурные формы
- проектируемая дорожная стойка
- существующая дорожная стойка
- контейнерная площадка
- схема движения мусоровоза

1:1000

						ЭКС-1104/224-ПОДД-Т9-ПОД			
						Проект организации дорожного движения на период эксплуатации внутриквартальных проездов			
Изм.	Кол.уч.	Лист	N док.	Подп.	Дата	Проект организации дорожного движения по адресу: Московская область, г. Химки, Ленинский пр-кт, д. 16, 20, 22, 24	Стадия	Лист	Листов
Разраб.	Федорова			<i>Александр</i>	04.24		П	2	2
Пров.	Михайлина			<i>Михайлина</i>	04.24				
						Проектируемая схема организации дорожного движения			

Согласовано

Взам. инв. №
Подпись и дата
Инв. № подл.